



JUL 10 - 991	ADRESA: DIAZO
SECCION	TAMAÑO
1:2000	II-12 s.
TEXTO REFUNDIDO REVISION Y ADAPTACION P. G. O. U. LA LINEA DE LA CONCEPCION. CADIZ. (PLANO DE ORDENACION)	
UDINA URBANISTICA - 02 LAS PEDERAS - LA ERMITA	COPIAS FECHA

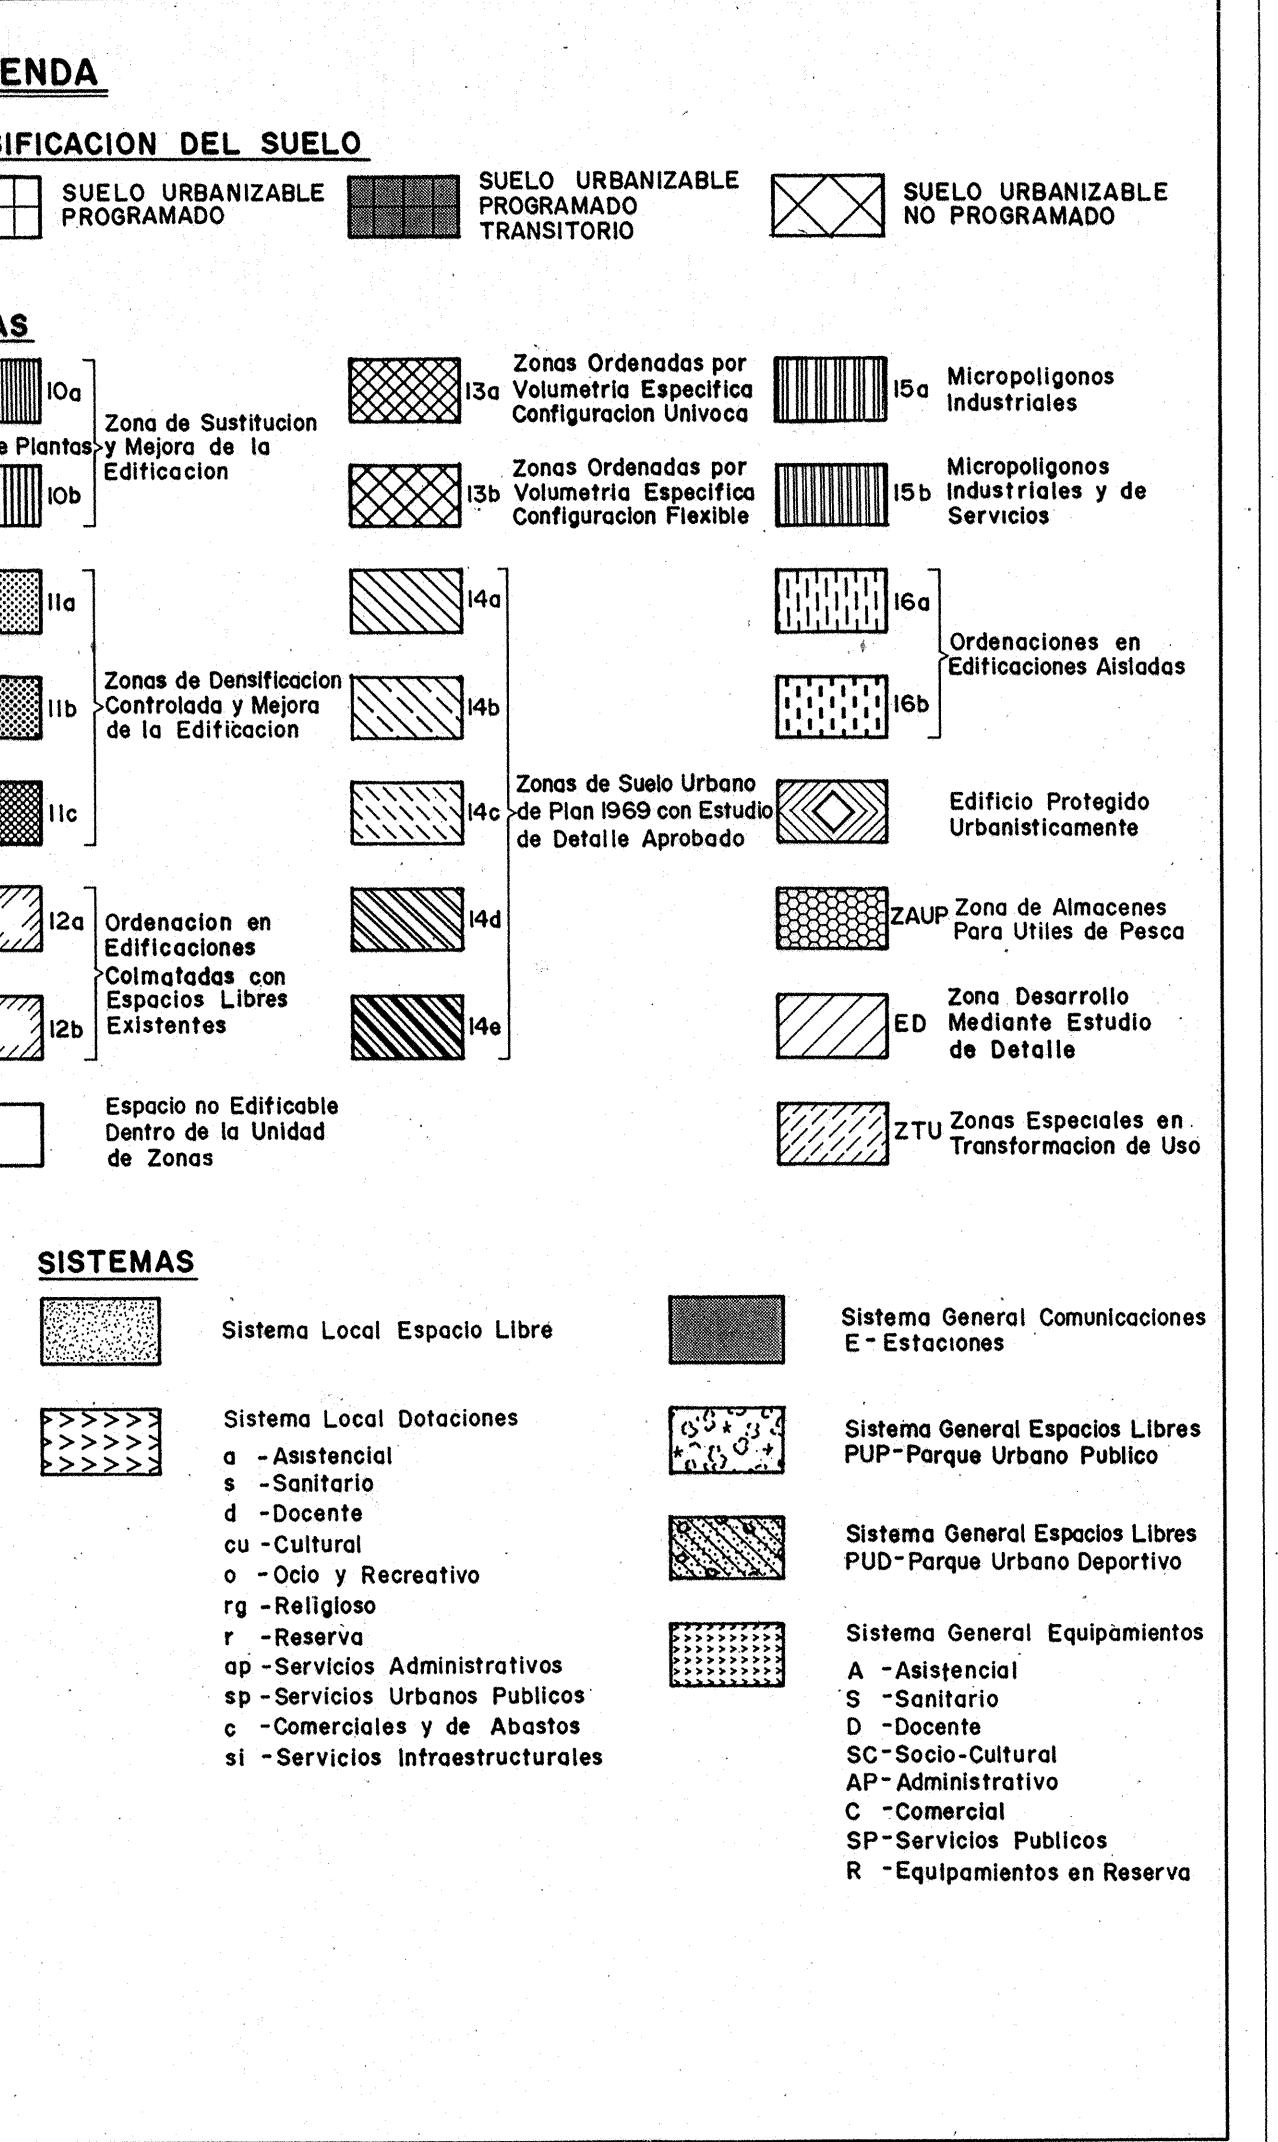

TEXTO REFUNDIDO

REVISION Y ADAPTACION P.G.O.U.
LA LINEA DE LA CONCEPCION. CADIZ.

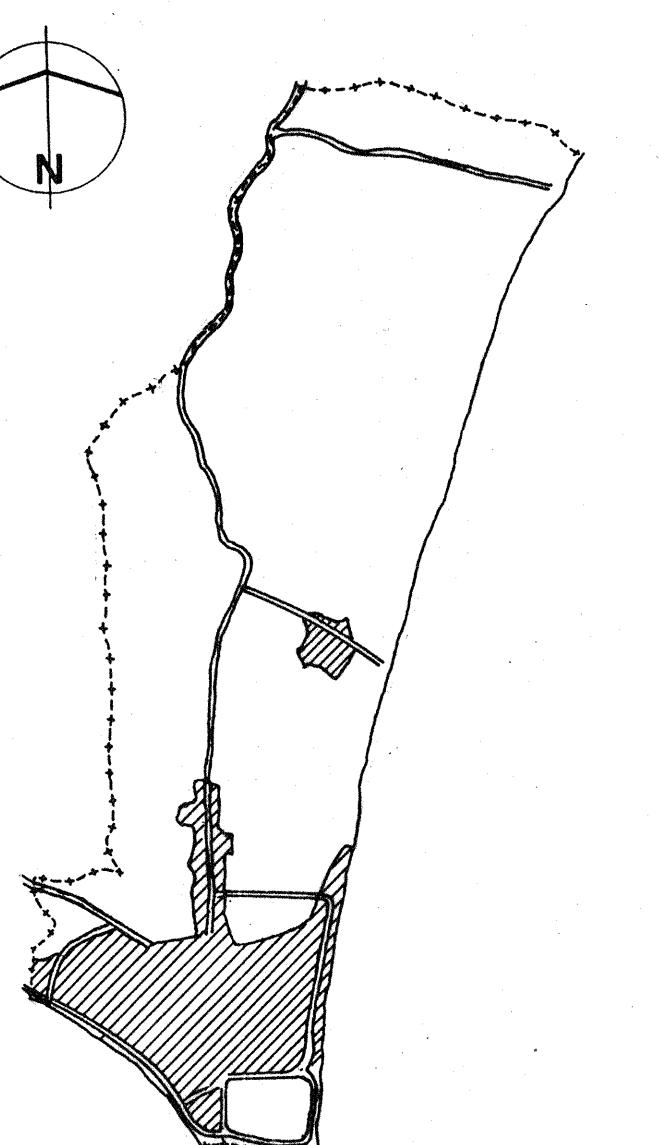

Plano de ordenacion.
Plano N : II-12 s.

DENOMINACION:
U.Urbanistica 02
Las Pederas
La Ermita

ESCALA: 1/2000.
FECHA: JULIO 91.

EQUIPO REDACTOR:

JUAN MIGUEL SILONIZ FERNANDEZ.
JUAN JOSE SILVA LOPEZ.

UNIDAD DE URBANISMO Y OFICINA TECNICA MUNICIPAL