


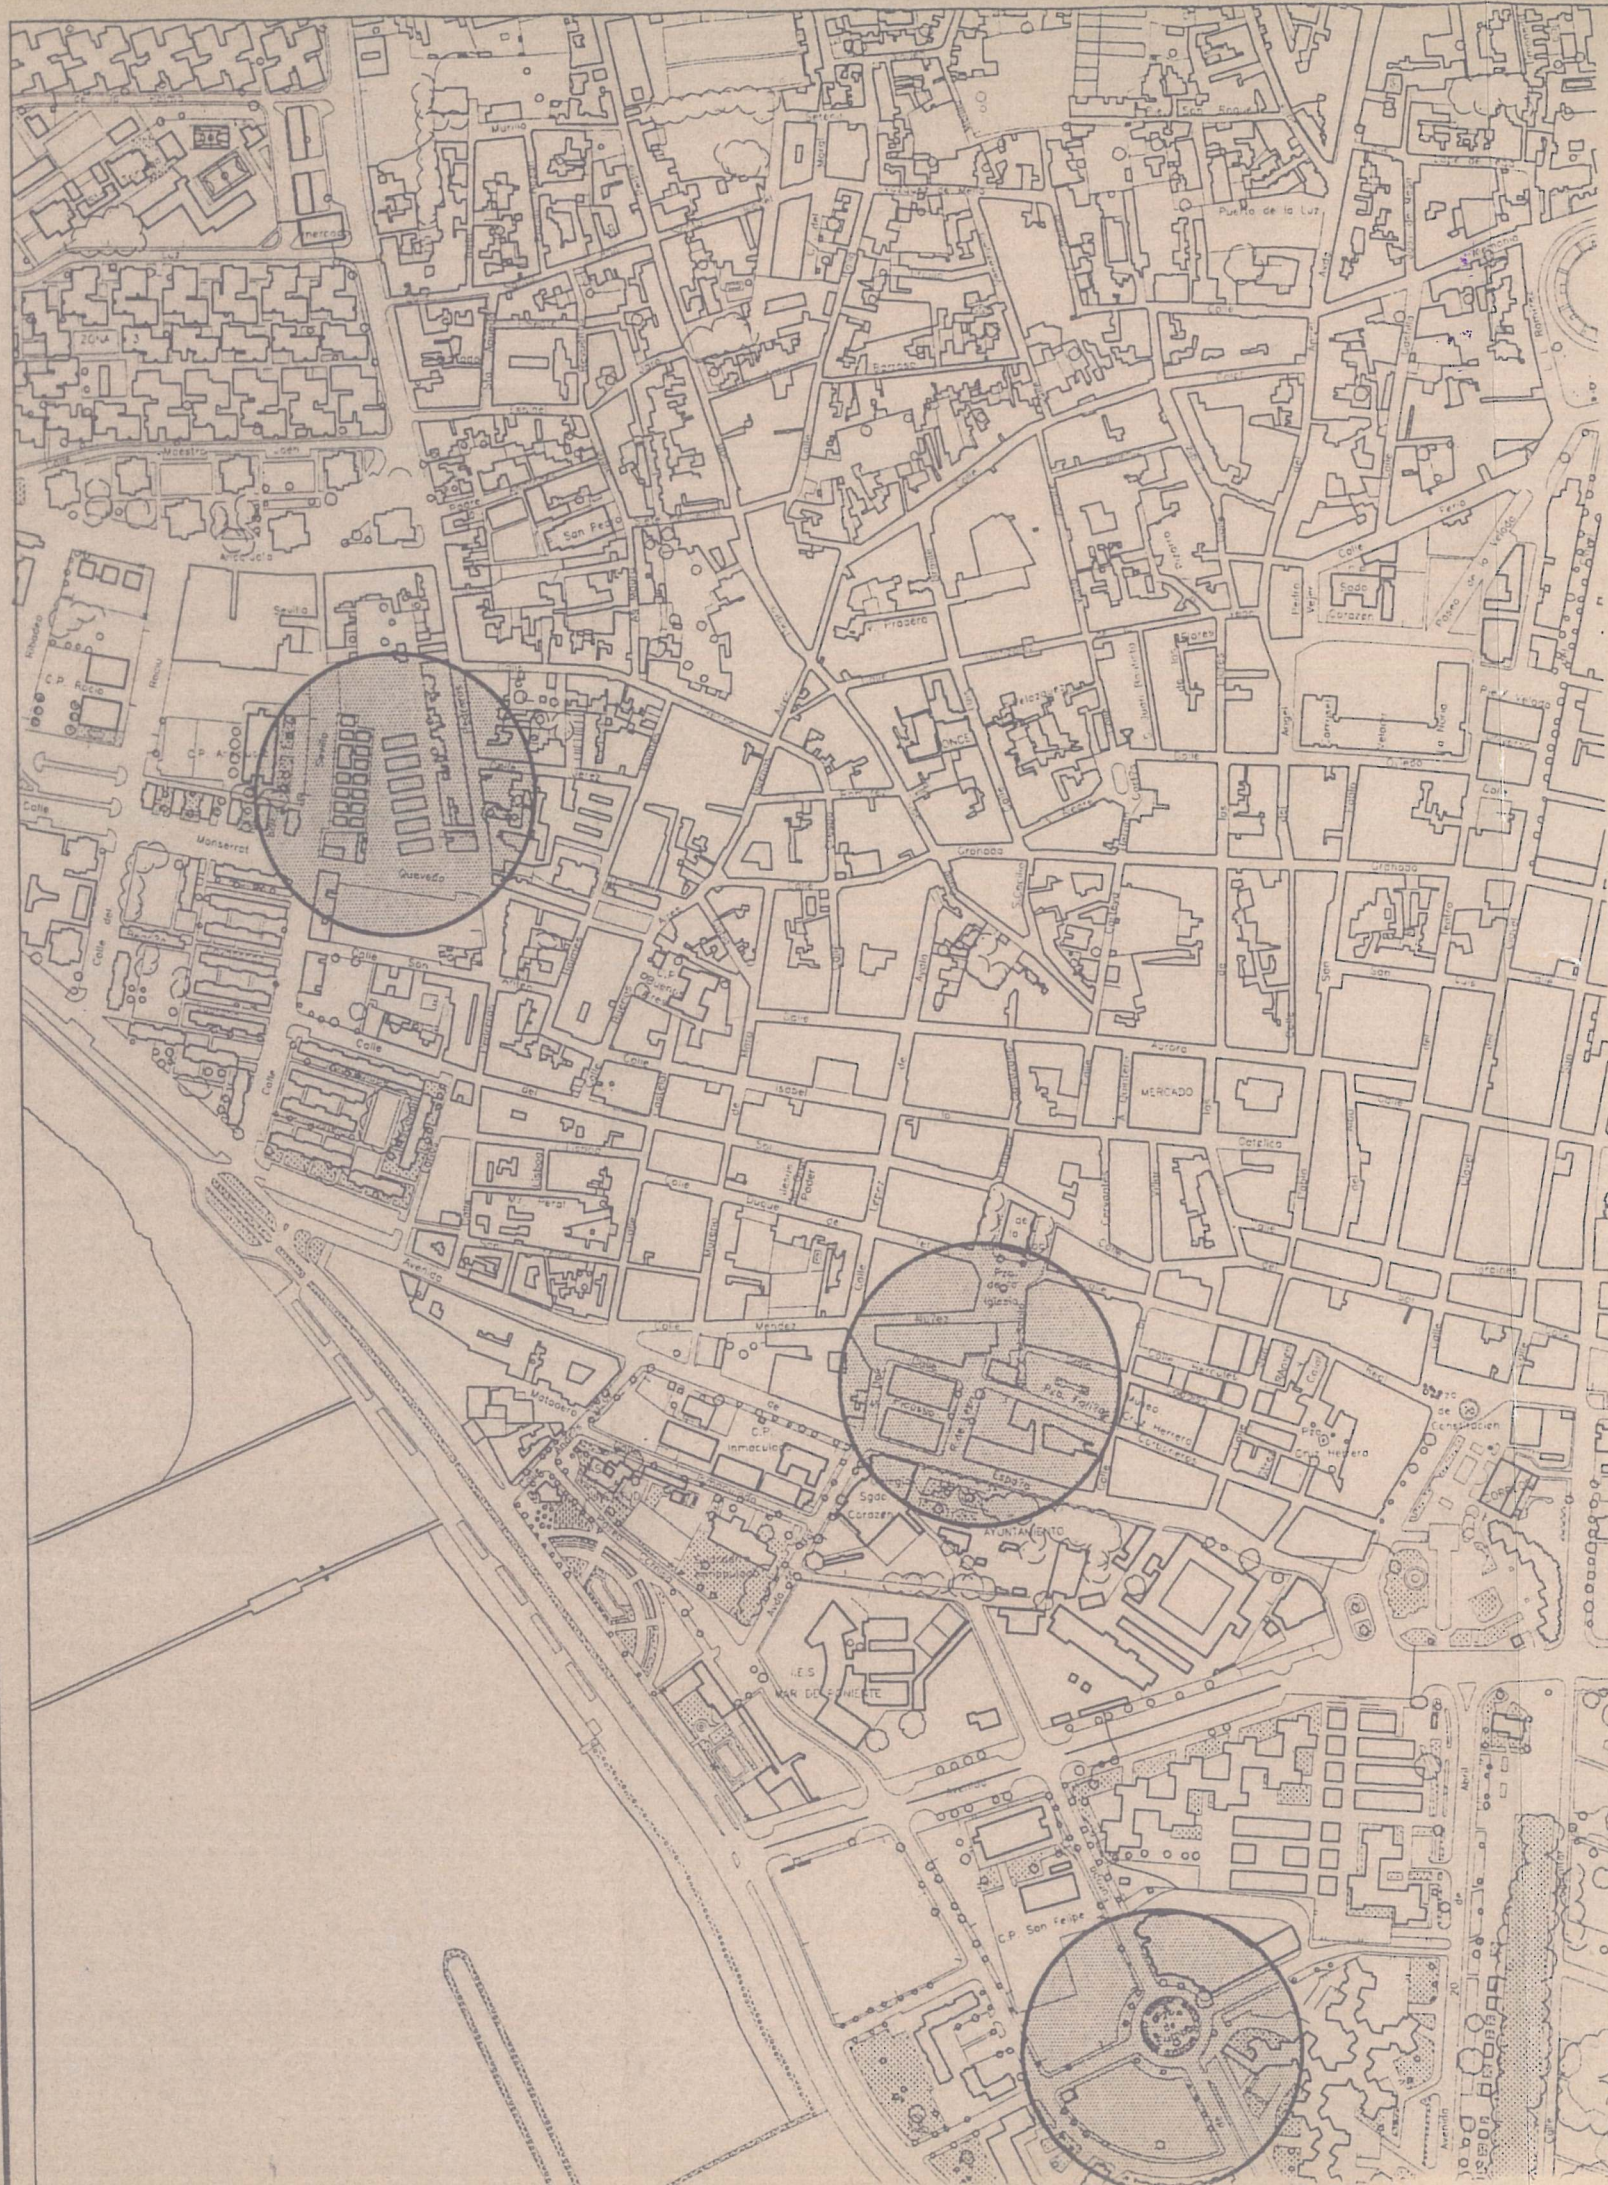

AYUNTAMIENTO DE LA LINEA DE LA CONCEPCION

DILIGENCIA.-Para hacer constar que el presente documento ha sido aprobado provisionalmente por este Excmo. Ayuntamiento en sesión plenaria celebrada el día

~~04 MAR 1999~~ 23 MAYO 2000
La Linea de la Concepción

EL SECRETARIO GENERAL




AYUNTAMIENTO DE LA LINEA DE LA CONCEPCION

DILIGENCIA.-Para hacer constar que el presente documento ha sido aprobado inicialmente por Excmo. Ayuntamiento en sesión plenaria celebrada el día

~~03 DIC. 1998~~ 23 MAYO 2000
La Linea de la Concepción

EL SECRETARIO GENERAL

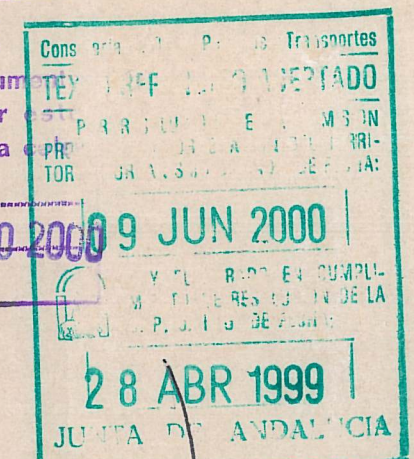

Secretario de la Comisión Provincial de Ordenación del Territorio y Urbanismo

Fdo.: Antonio Ruiz Peláez



AREA DE URBANISMO

AYUNTAMIENTO DE LA LINEA

TEXTO REFUNDIDO

MODIFICACION PUNTUAL DE ELEMENTOS N°. 21 P.G.O.U. 85 RELATIVA A SUELO URBANO.


CONEXION PLAZA DE LA IGLESIA CON AVDA. DE ESPAÑA.
RELOCALIZACION PARCELA EQUIPAMIENTO ADMINISTRATIVO (PALACIO JUSTICIA)

ARQUITECTO : JUAN FELIPE VILELA GALLEG0

PLANO DE SITUACION

PLANO DE INFORMACION

ESC=1:5000 NOV. 1998

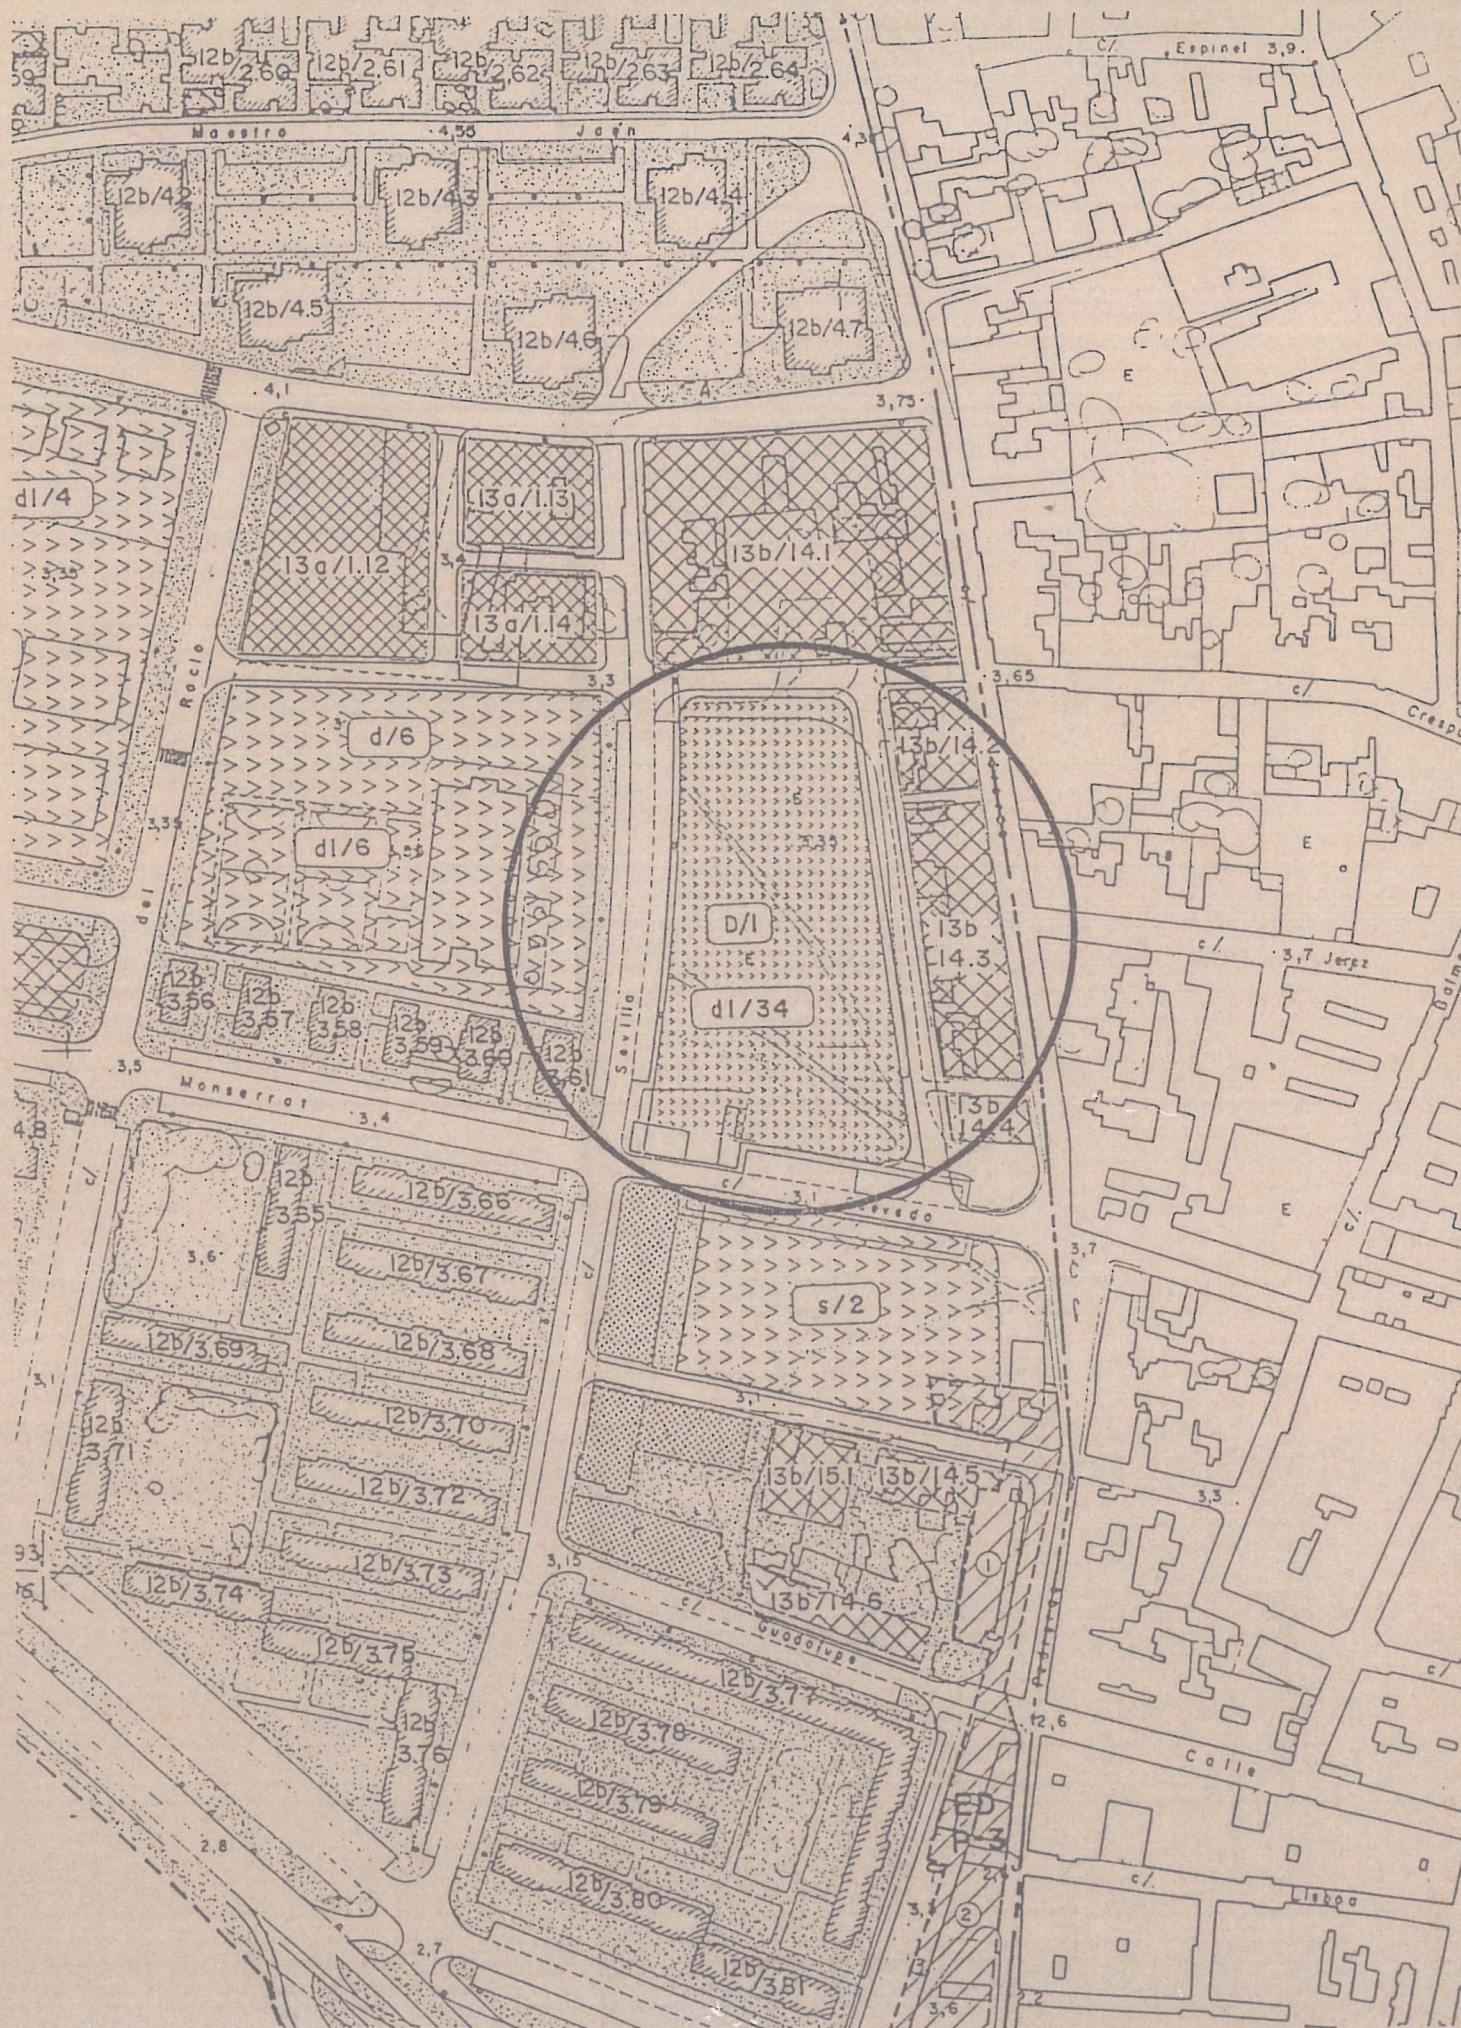

AYUNTAMIENTO DE LA LINEA DE LA CONCEPCION

DILIGENCIA.-Para hacer constar que el presente documento ha sido aprobado provisionalmente por este Excmo. Ayuntamiento en sesión plenaria celebrada el día **04 MAR. 1999**
La Línea de la Concepción **25 MAYO 2000**
EL SECRETARIO GENERAL.



COLEGIO OFICIAL DE ARQUITECTOS DE ANDALUCIA OCCIDENTAL DEMARCACION DE CAJIZ

030400822300

VISADO A LOS EFECTOS DE REGISTRO



Secretario de la Comisión Provincial de Ordenación del Territorio y Urbanismo

Fdo.: Antonio Ruiz Peláez

AYUNTAMIENTO DE LA LINEA DE LA CONCEPCION

DILIGENCIA.-Para hacer constar que el presente documento ha sido aprobado inicialmente por este Excmo. Ayuntamiento en sesión plenaria celebrada el día **03 DIC. 1998**
La Línea de la Concepción **25 MAYO 2000**
EL SECRETARIO GENERAL.



TEXTO REFUNDIDO

MODIFICACION PUNTUAL DE ELEMENTOS N°. 21 P.G.O.U. 85 RELATIVA A SUELO URBANO.

CONEXION PLAZA DE LA IGLESIA CON AVDA. DE ESPAÑA.
RELOCALIZACION PARCELA EQUIPAMIENTO ADMINISTRATIVO (PALACIO JUSTICIA)


AYUNTAMIENTO DE LA LINEA

ARQUITECTO : JUAN FELIPE VILELA GALLEG0

PLANO DE ORDENACION VIGENTE

PLANO DE INFORMACION

ESC=1:2000 NOV. 1998

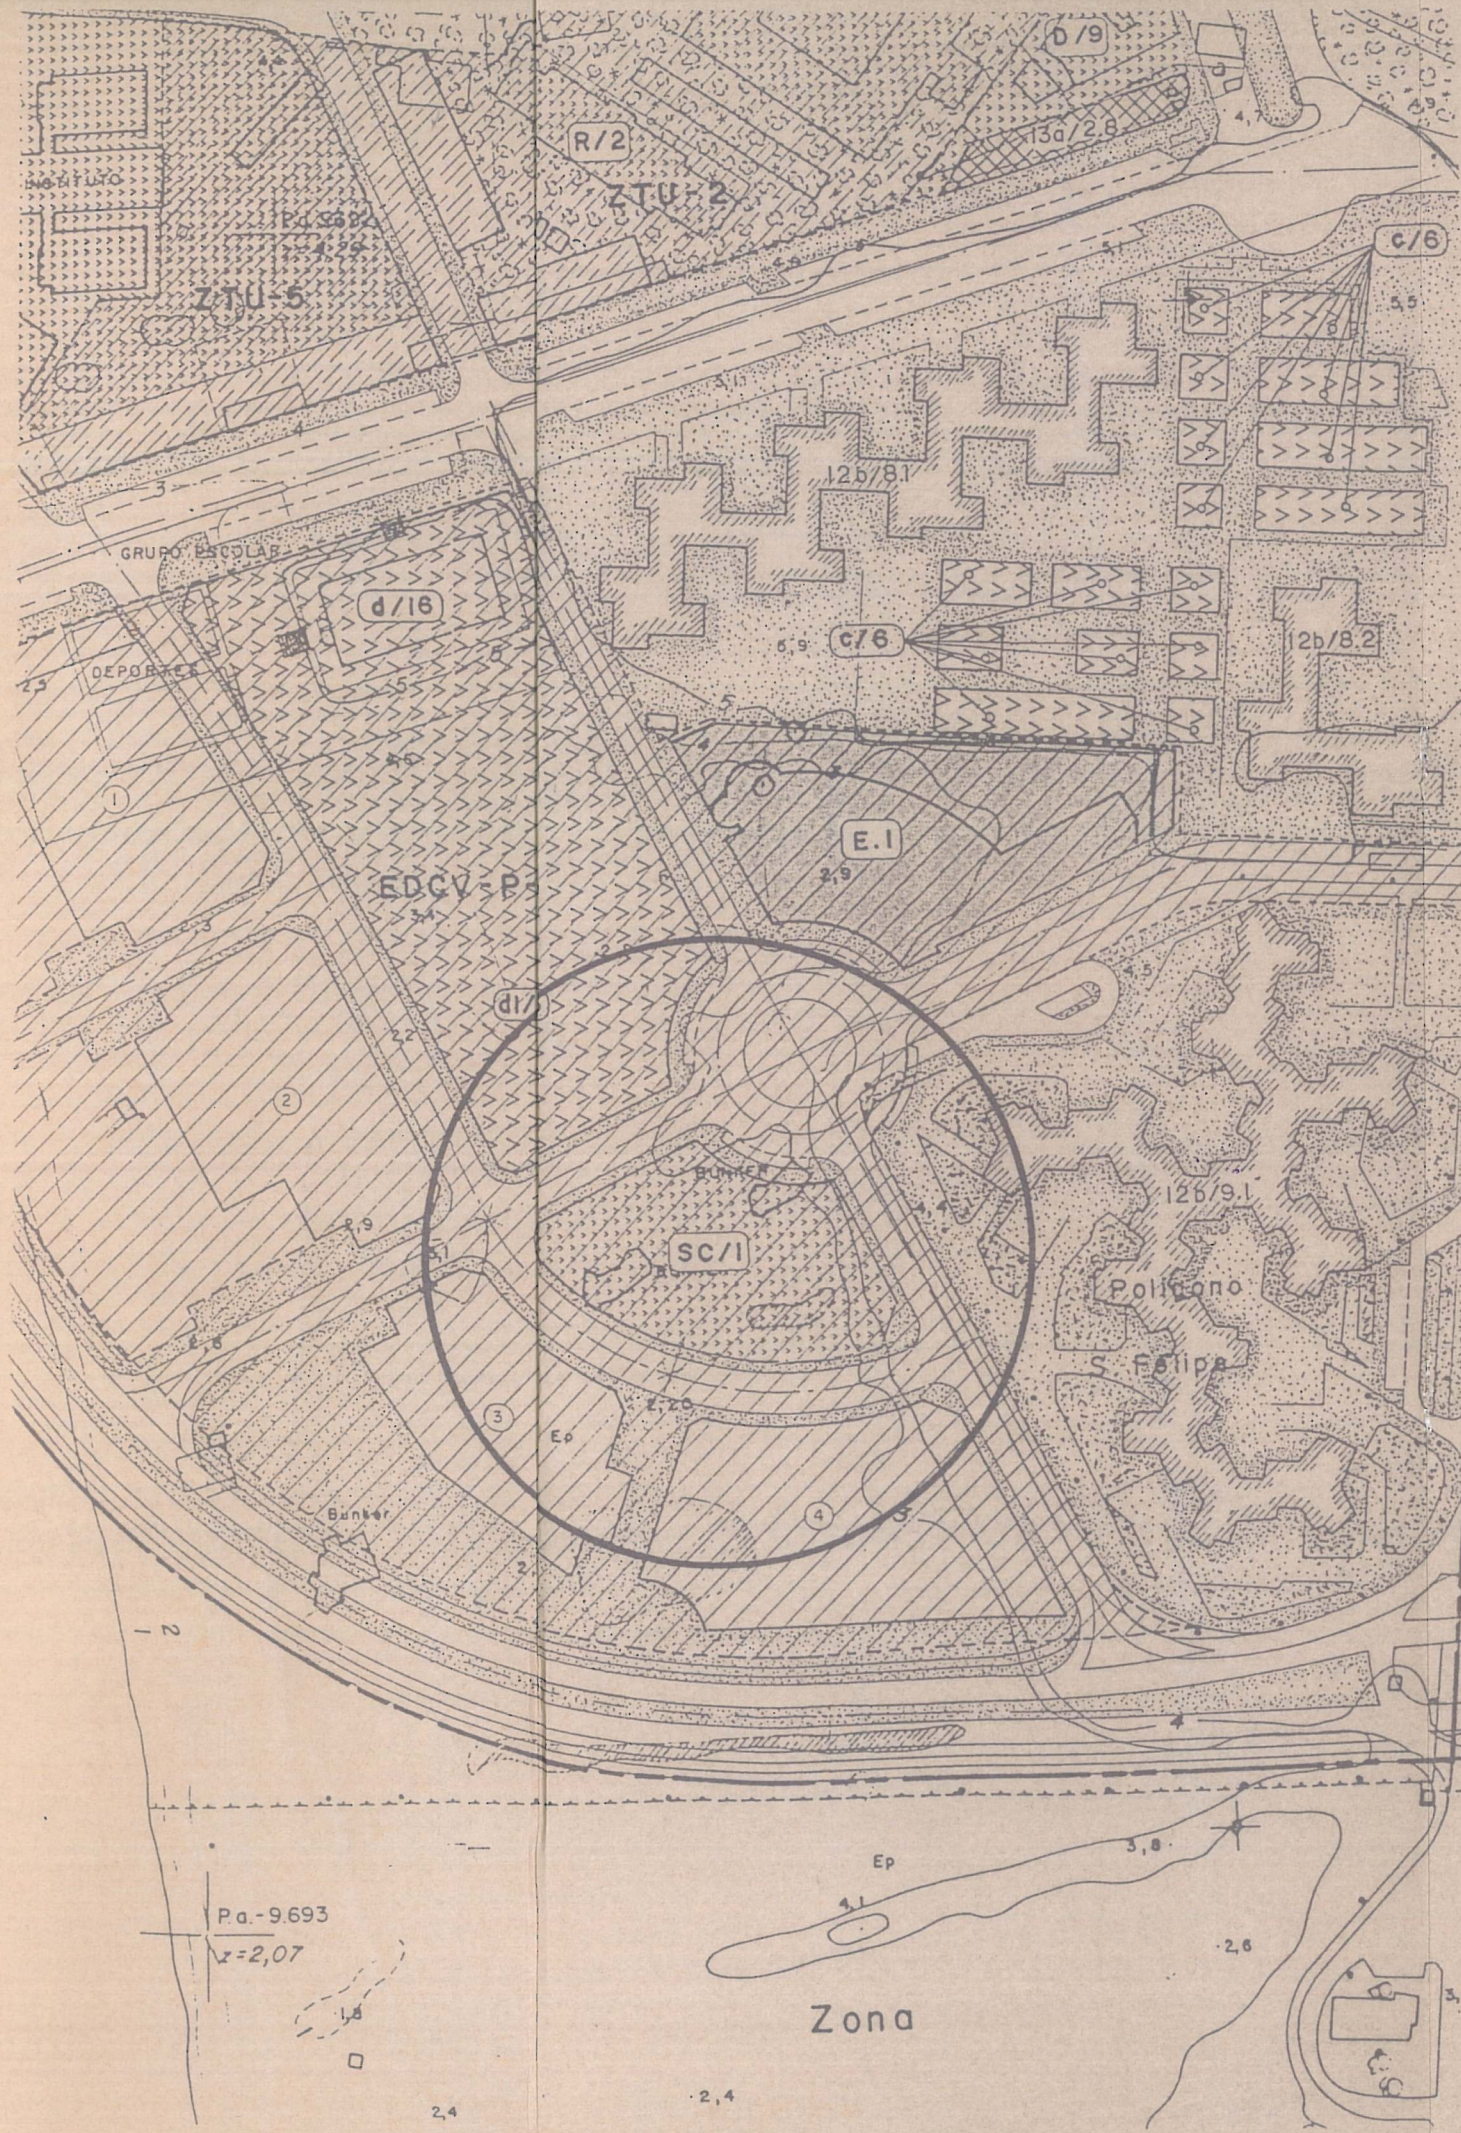

AYUNTAMIENTO DE LA LINEA DE LA CONCEPCION
DILIGENCIA.-Para hacer constar que el presente document
 ha sido aprobado provisionalmente por este
 Excmo. Ayuntamiento en sesión plenaria cele-
 brada el día 04 MAR 1999
 La Línea de la Concepción
 EL SECRETARIO GENERAL



Consejería de Obras Públicas y Transportes
TEXTO REFUNDIDO
 POR RESOLUCIÓN DE LA COMISIÓN
 PROVINCIAL DE ORDENACIÓN DEL TERRI-
 TORIO Y URBANISMO DE LA
09 JUN 2000
 Y PARA EL CUMPLI-
 MIENTO DE RESOLUCIÓN DE LA
 C. P. D. U. DE LA
28 ABR 1999
 JUNTA DE ANDALUCÍA

Secretario de la Comisión Provincial
 de Ordenación del Territorio y
 Urbanismo

Fdo.: Antonio Ruiz Peláez

VISADO A LOS EFECTOS
030400822300
 COLEGIO OFICIAL DE ARQUITECTOS
 DE ANDALUCÍA, OCCIDENTAL, DEMARCACION DE CÁDIZ

AYUNTAMIENTO DE LA LINEA DE LA CONCEPCION
DILIGENCIA.-Para hacer constar que el presente documento
 ha sido aprobado inicialmente por este
 Excmo. Ayuntamiento en sesión plenaria cele-
 brada el día 03 DIC 1998
 La Línea de la Concepción
 EL SECRETARIO GENERAL



AYUNTAMIENTO DE LA LINEA


MODIFICACION PUNTUAL DE ELEMENTOS
Nº. 21 P.G.O.U. 85 RELATIVA A SUELO
URBANO.

CONEXION PLAZA DE LA IGLESIA CON AVDA. DE ESPAÑA.
 RELOCALIZACION PARCELA EQUIPAMIENTO ADMINISTRATIVO (PALACIO JUSTICIA)

ARQUITECTO : JUAN FELIPE VILELA GALLEG0

PLANO DE ORDENACION VIGENTE

PLANO DE INFORMACION

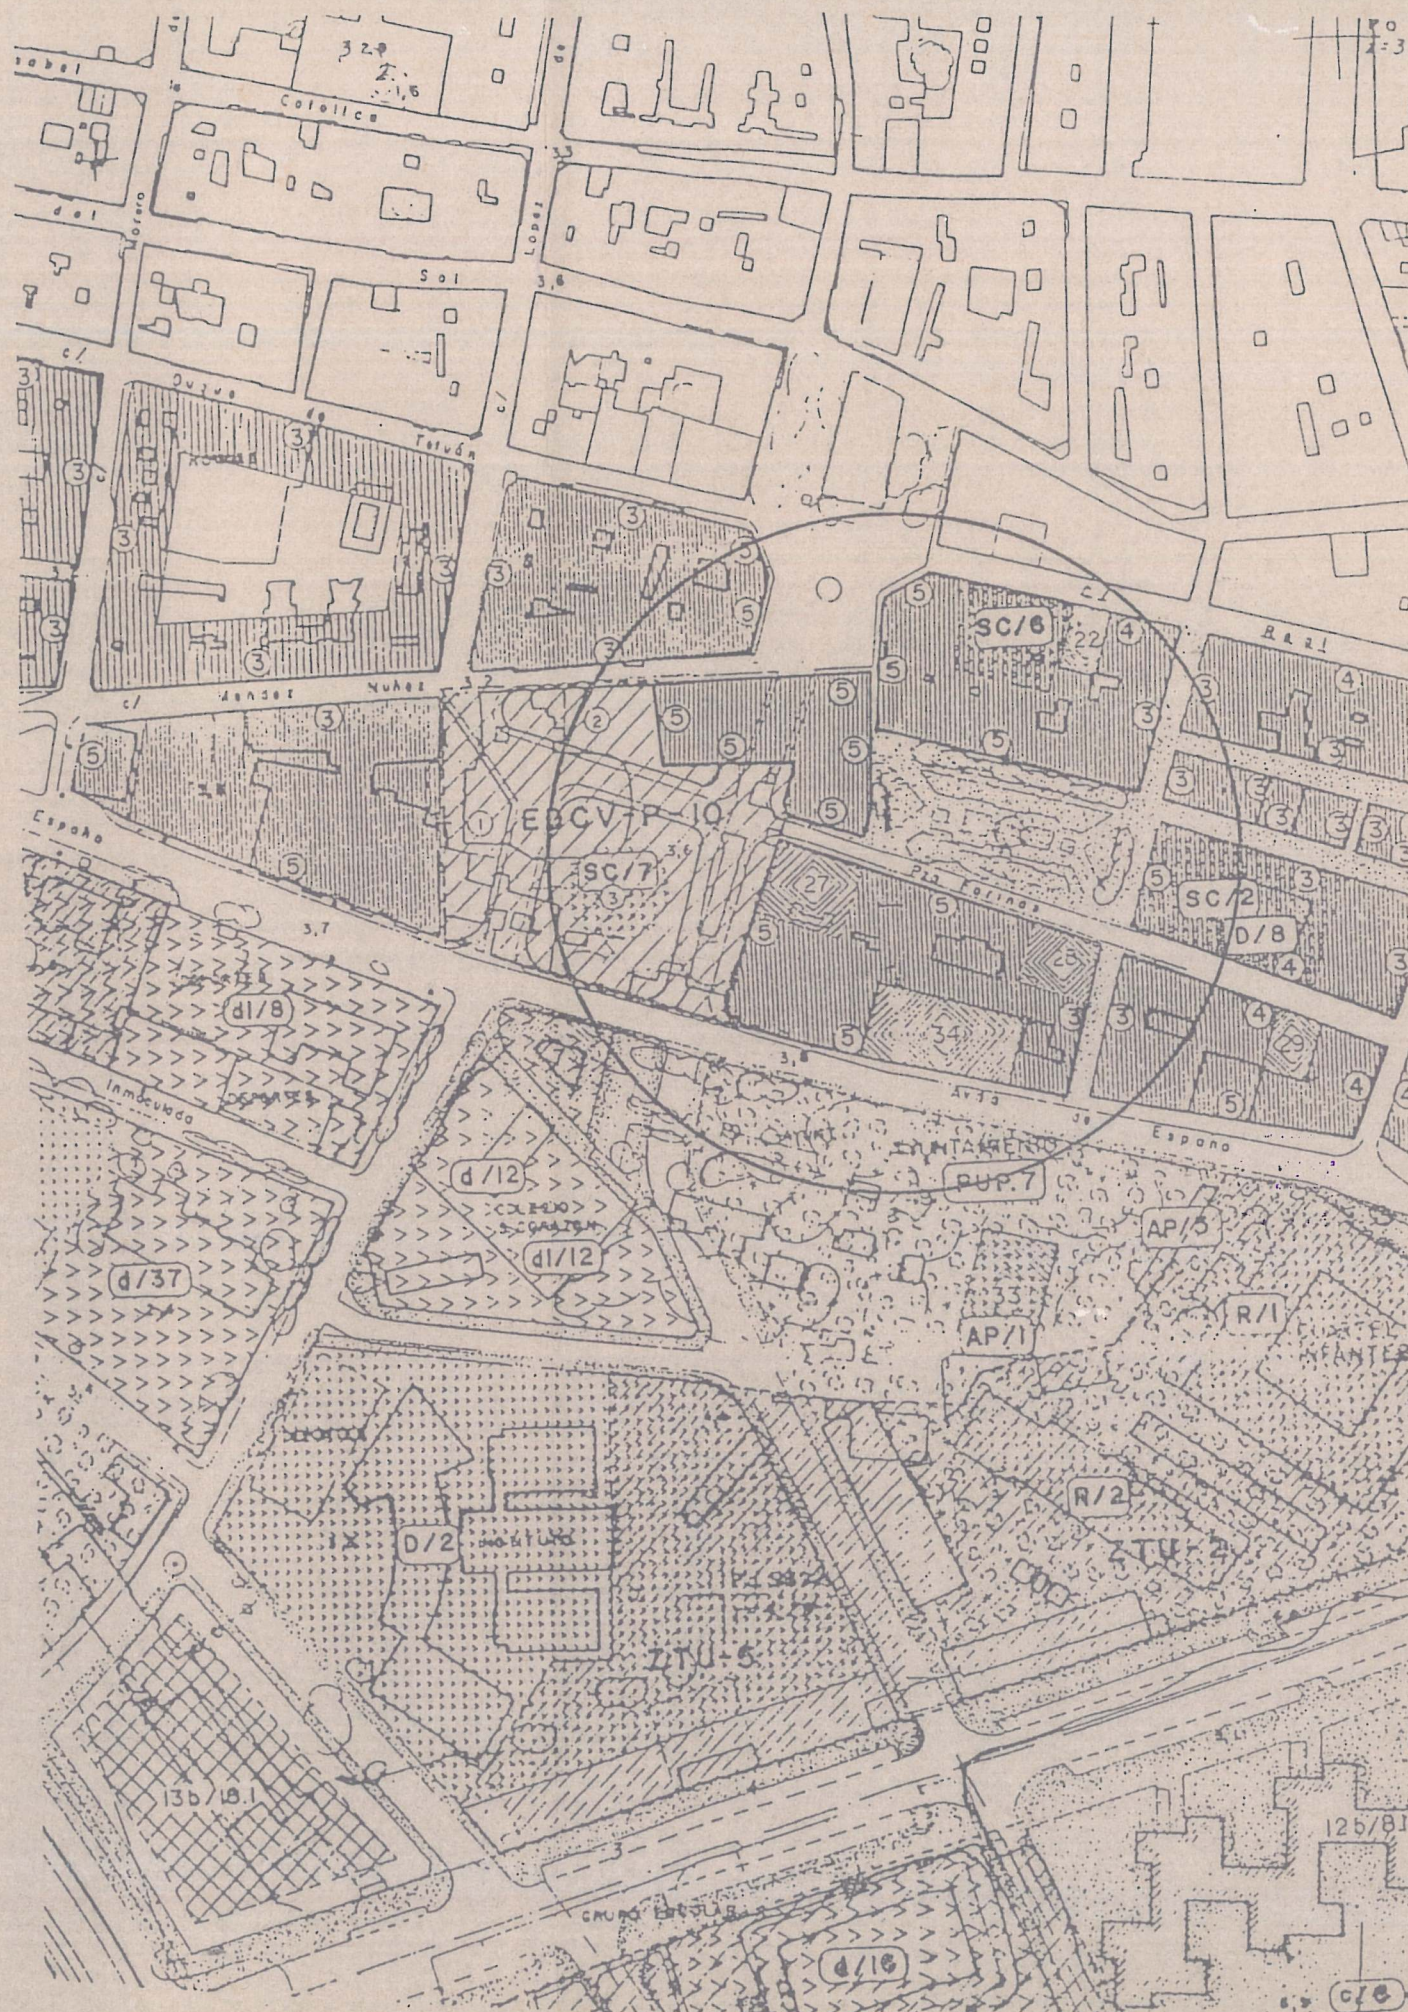

AYUNTAMIENTO DE LA LINEA DE LA CONCEPCION

DILIGENCIA.-Para hacer constar que el presente documento ha sido aprobado provisionalmente por este Excmo. Ayuntamiento en sesión plenaria celebrada el día **04 MAR. 1999**

La Línea de la Concepción **25 MAYO 2000**
EL SECRETARIO GENERAL



Secretario de la Comisión Provincial de Ordenación del Territorio y Urbanismo

Fdo.: Antonio Ruiz Peláez

AYUNTAMIENTO DE LA LINEA DE LA CONCEPCION

DILIGENCIA.-Para hacer constar que el presente documento ha sido aprobado inicialmente por este Excmo. Ayuntamiento en sesión plenaria celebrada el día **08 DIC. 1998**

La Línea de la Concepción **25 MAYO 2000**
EL SECRETARIO GENERAL



AYUNTAMIENTO DE LA LINEA

TEXTOS REFUNDIDOS


MODIFICACION PUNTUAL DE ELEMENTOS N°. 21 P.G.O.U. 85 RELATIVA A SUELO URBANO.

CONEXION PLAZA DE LA IGLESIA CON AVDA. DE ESPAÑA.
RELOCALIZACION PARCELA EQUIPAMIENTO ADMINISTRATIVO (PALACIO JUSTICIA)

DOCUMENTO DE APROBACION INICIAL.
ARQUITECTO : JUAN FELIPE VILELA GALLEG0

PLANO DE ORDENACION MODIFICADA

PLANO DE ORDENACION

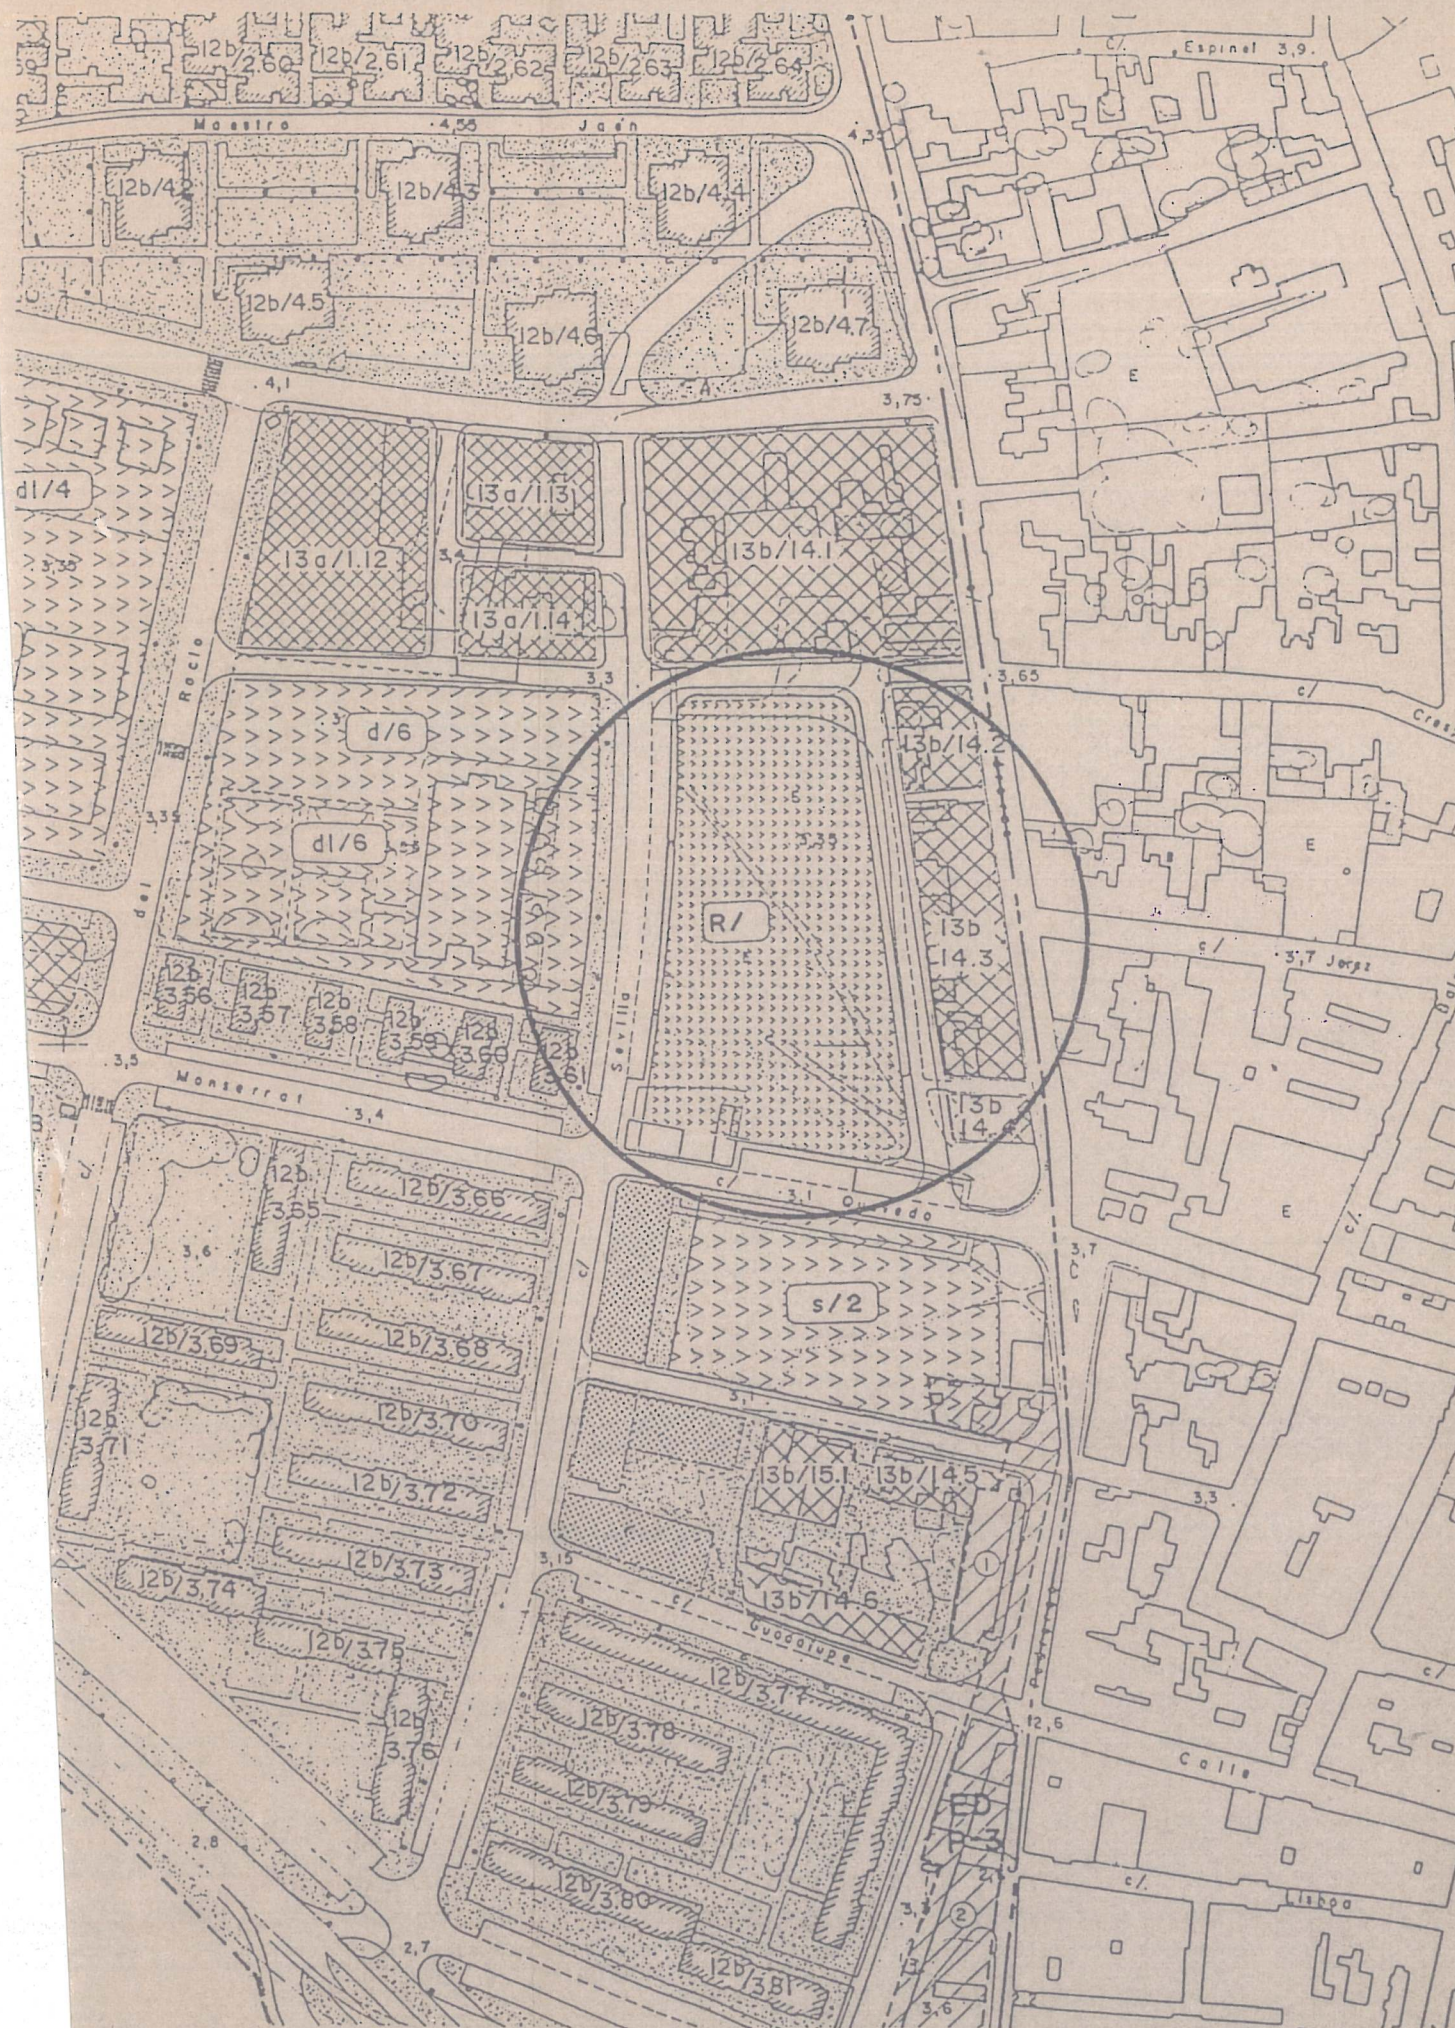


AYUNTAMIENTO DE LA LINEA DE LA CONCEPCION

DILIGENCIA.-Para hacer constar que el presente documento ha sido aprobado provisionalmente por este Excmo. Ayuntamiento en sesión plenaria celebrada el día 04 MAR 1999

La Línea de la Concepción

EL SECRETARIO GENERAL

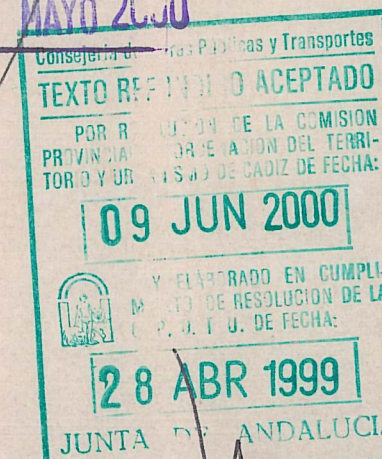

Fdo.: Antonio Ruiz Peláez

AYUNTAMIENTO DE LA LINEA DE LA CONCEPCION

DILIGENCIA.-Para hacer constar que el presente documento ha sido aprobado provisionalmente por este Excmo. Ayuntamiento en sesión plenaria celebrada el día 03 DIC 1998

La Línea de la Concepción

EL SECRETARIO GENERAL



AYUNTAMIENTO DE LA LINEA

TEXTO REFUNDIDO

MODIFICACION PUNTUAL DE ELEMENTOS N°. 21 P.G.O.U. 85 RELATIVA A SUELO URBANO.

CONEXION PLAZA DE LA IGLESIA CON AVDA. DE ESPAÑA. RELOCALIZACION PARCELA EQUIPAMIENTO ADMINISTRATIVO (PALACIO JUSTICIA)


ARQUITECTO: JUAN FELIPE VILELA GALLEG0

PLANO DE ORDENACION MODIFICADA

PLANO DE ORDENACION

ESC=1:2000 NOV. 1998

2.2

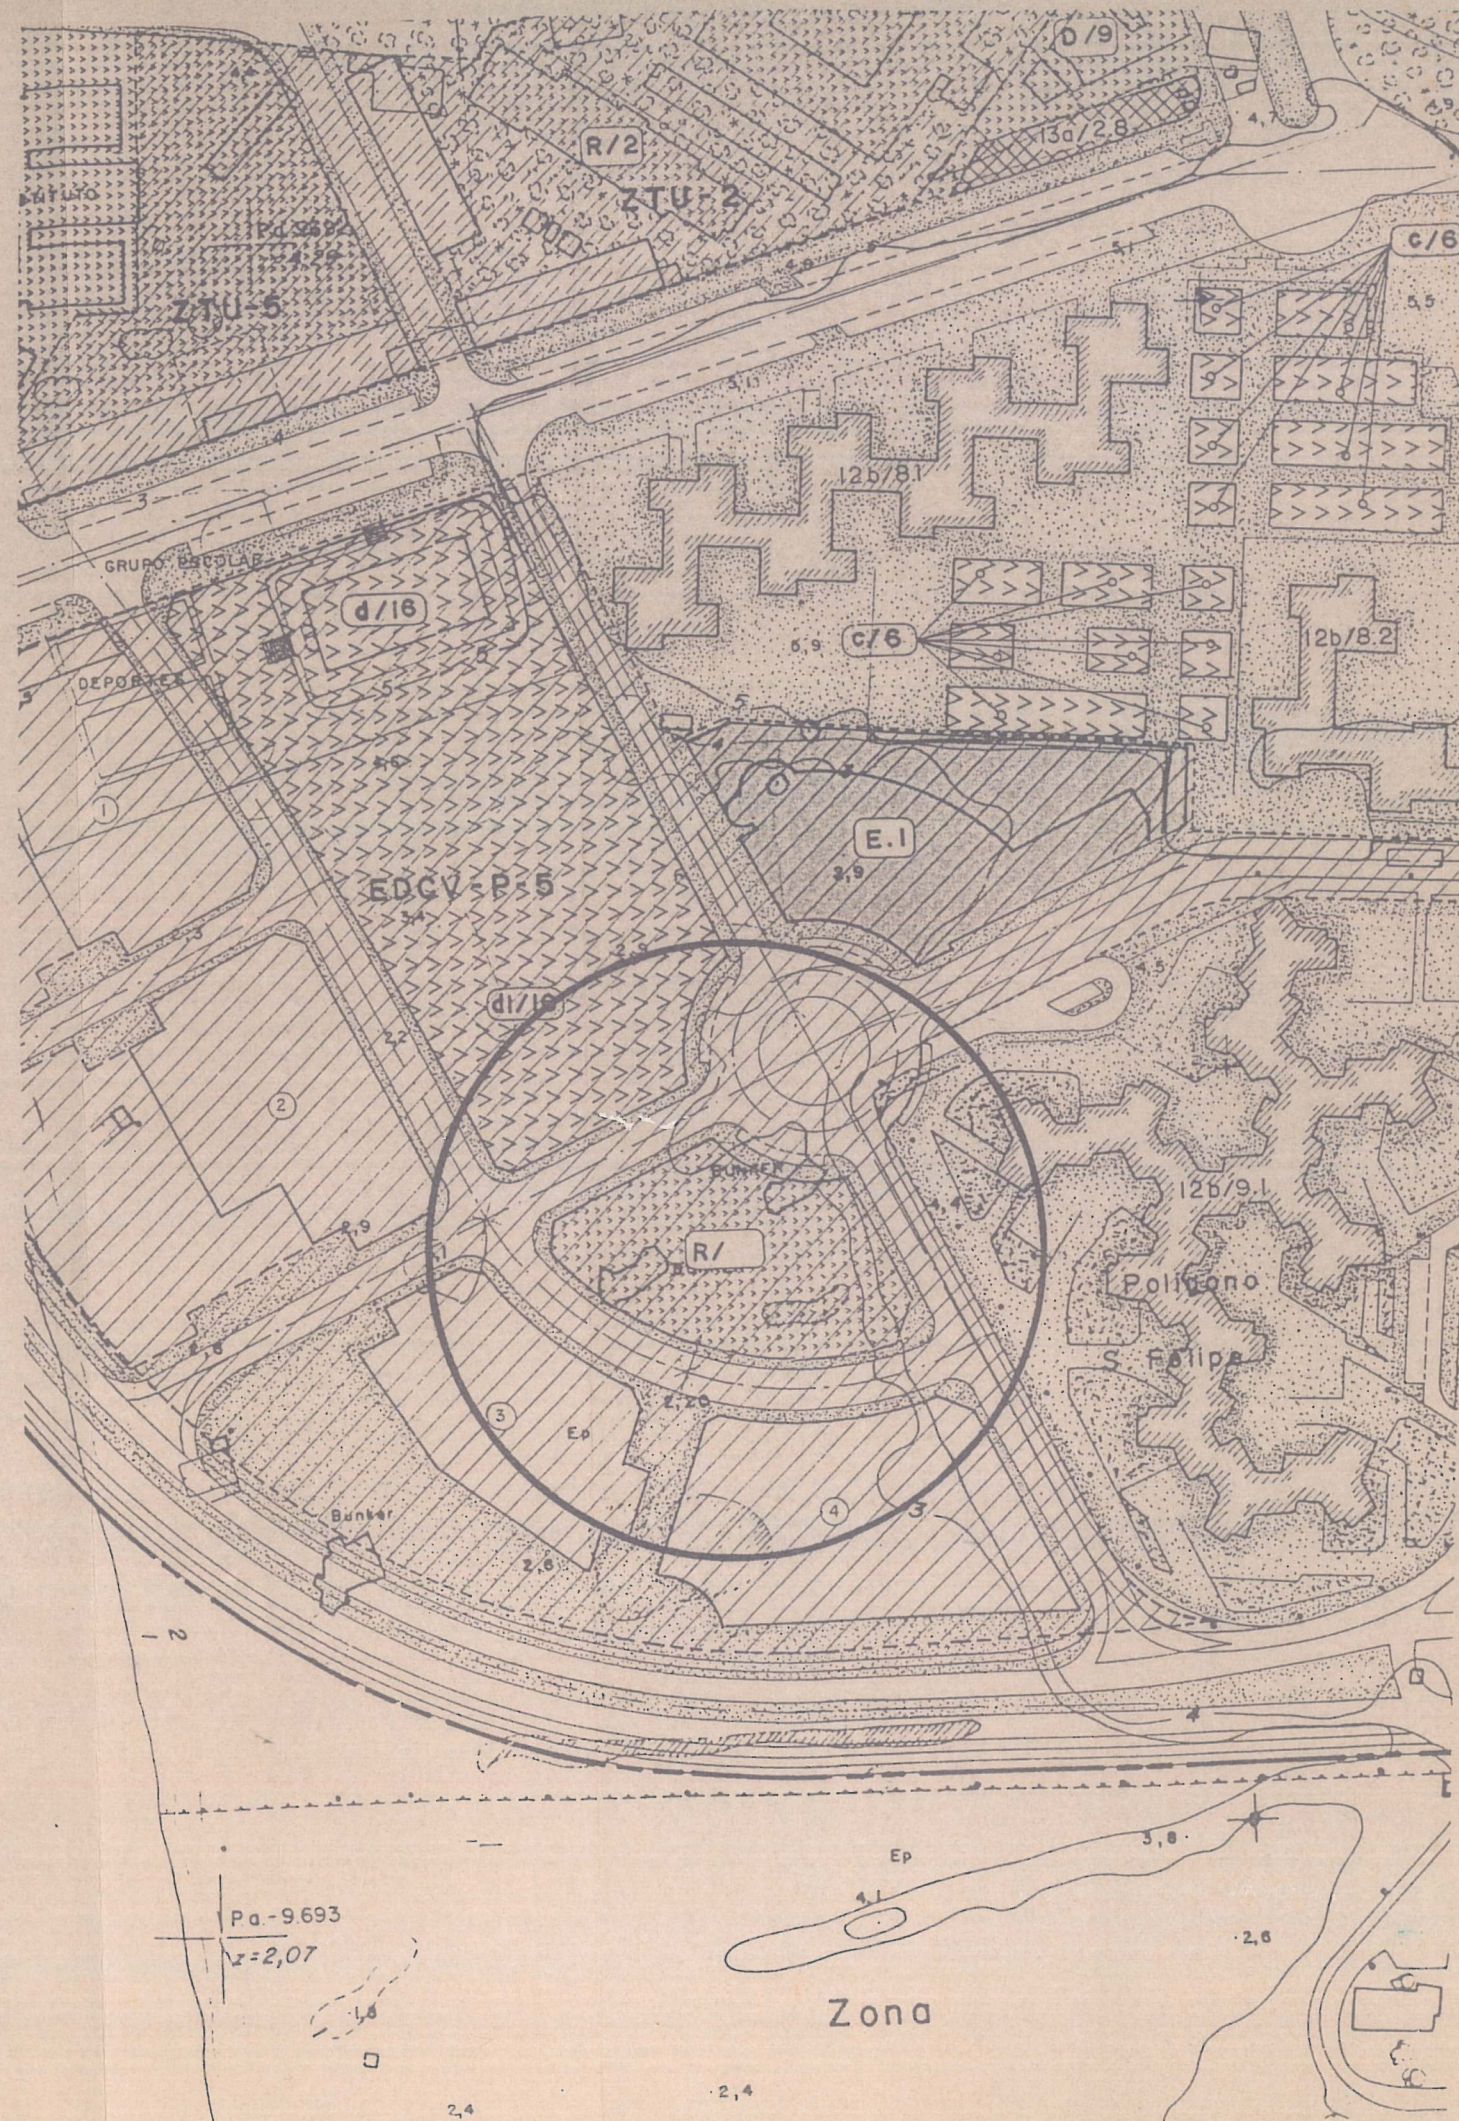

AYUNTAMIENTO DE LA LINEA DE LA CONCEPCION

DILIGENCIA.-Para hacer constar que el presente documento ha sido aprobado provisionalmente por este Excmo. Ayuntamiento en sesión plenaria celebrada el día 04 MAR 1999

La Línea de la Concepción

EL SECRETARIO GENERAL



Conselleria de Obras Públicas y Transportes
TEXTO REVISADO ACEPTADO

PAR RESOLUCION DE LA COMISION PROVINCIAL DE ORDENACION DEL TERRITORIO Y URBANISMO DE CADIZ DE FECHA:

09 JUN 2000

Y ELABORADO EN CUMPLIMIENTO DE RESOLUCION DE LA C. P. O. T. U. DE FECHA:

28 ABR 1999

JUNTA DE ANDALUCIA

Secretario de la Comisión Provincial de Ordenación del Territorio y Urbanismo

Fdo.: Antonio Ruiz Peláez

AYUNTAMIENTO DE LA LINEA DE LA CONCEPCION

DILIGENCIA.-Para hacer constar que el presente documento ha sido aprobado inicialmente por este Excmo. Ayuntamiento en sesión plenaria celebrada el día 03 DIC 1998

La Línea de la Concepción

EL SECRETARIO GENERAL



VISADO
REGISTRADO
030400822800
COLEGIO OFICIAL DE ARQUITECTOS
DE ANDALUCIA OCCIDENTAL DEPARTAMENTO DE CADIZ

AYUNTAMIENTO DE LA LINEA



AREA DE URBANISMO

TEXTO REVISADO

MODIFICACION DE ELEMENTOS N.º 21 P.G.O. 85 RELATIVA A SUELO URBANO.

CONEXION PLAZA DE LA IGLESIA CON AVDA. DE ESPAÑA.
RELOCALIZACION PARCELA EQUIPAMIENTO ADMINISTRATIVO (PALACIO JUSTICIA)


ARQUITECTO : JUAN FELIPE VILELA GALLEG0

PLANO DE ORDENACION MODIFICADA

PLANO DE ORDENACION

ESC=1:2000 NOV. 1998

2.3

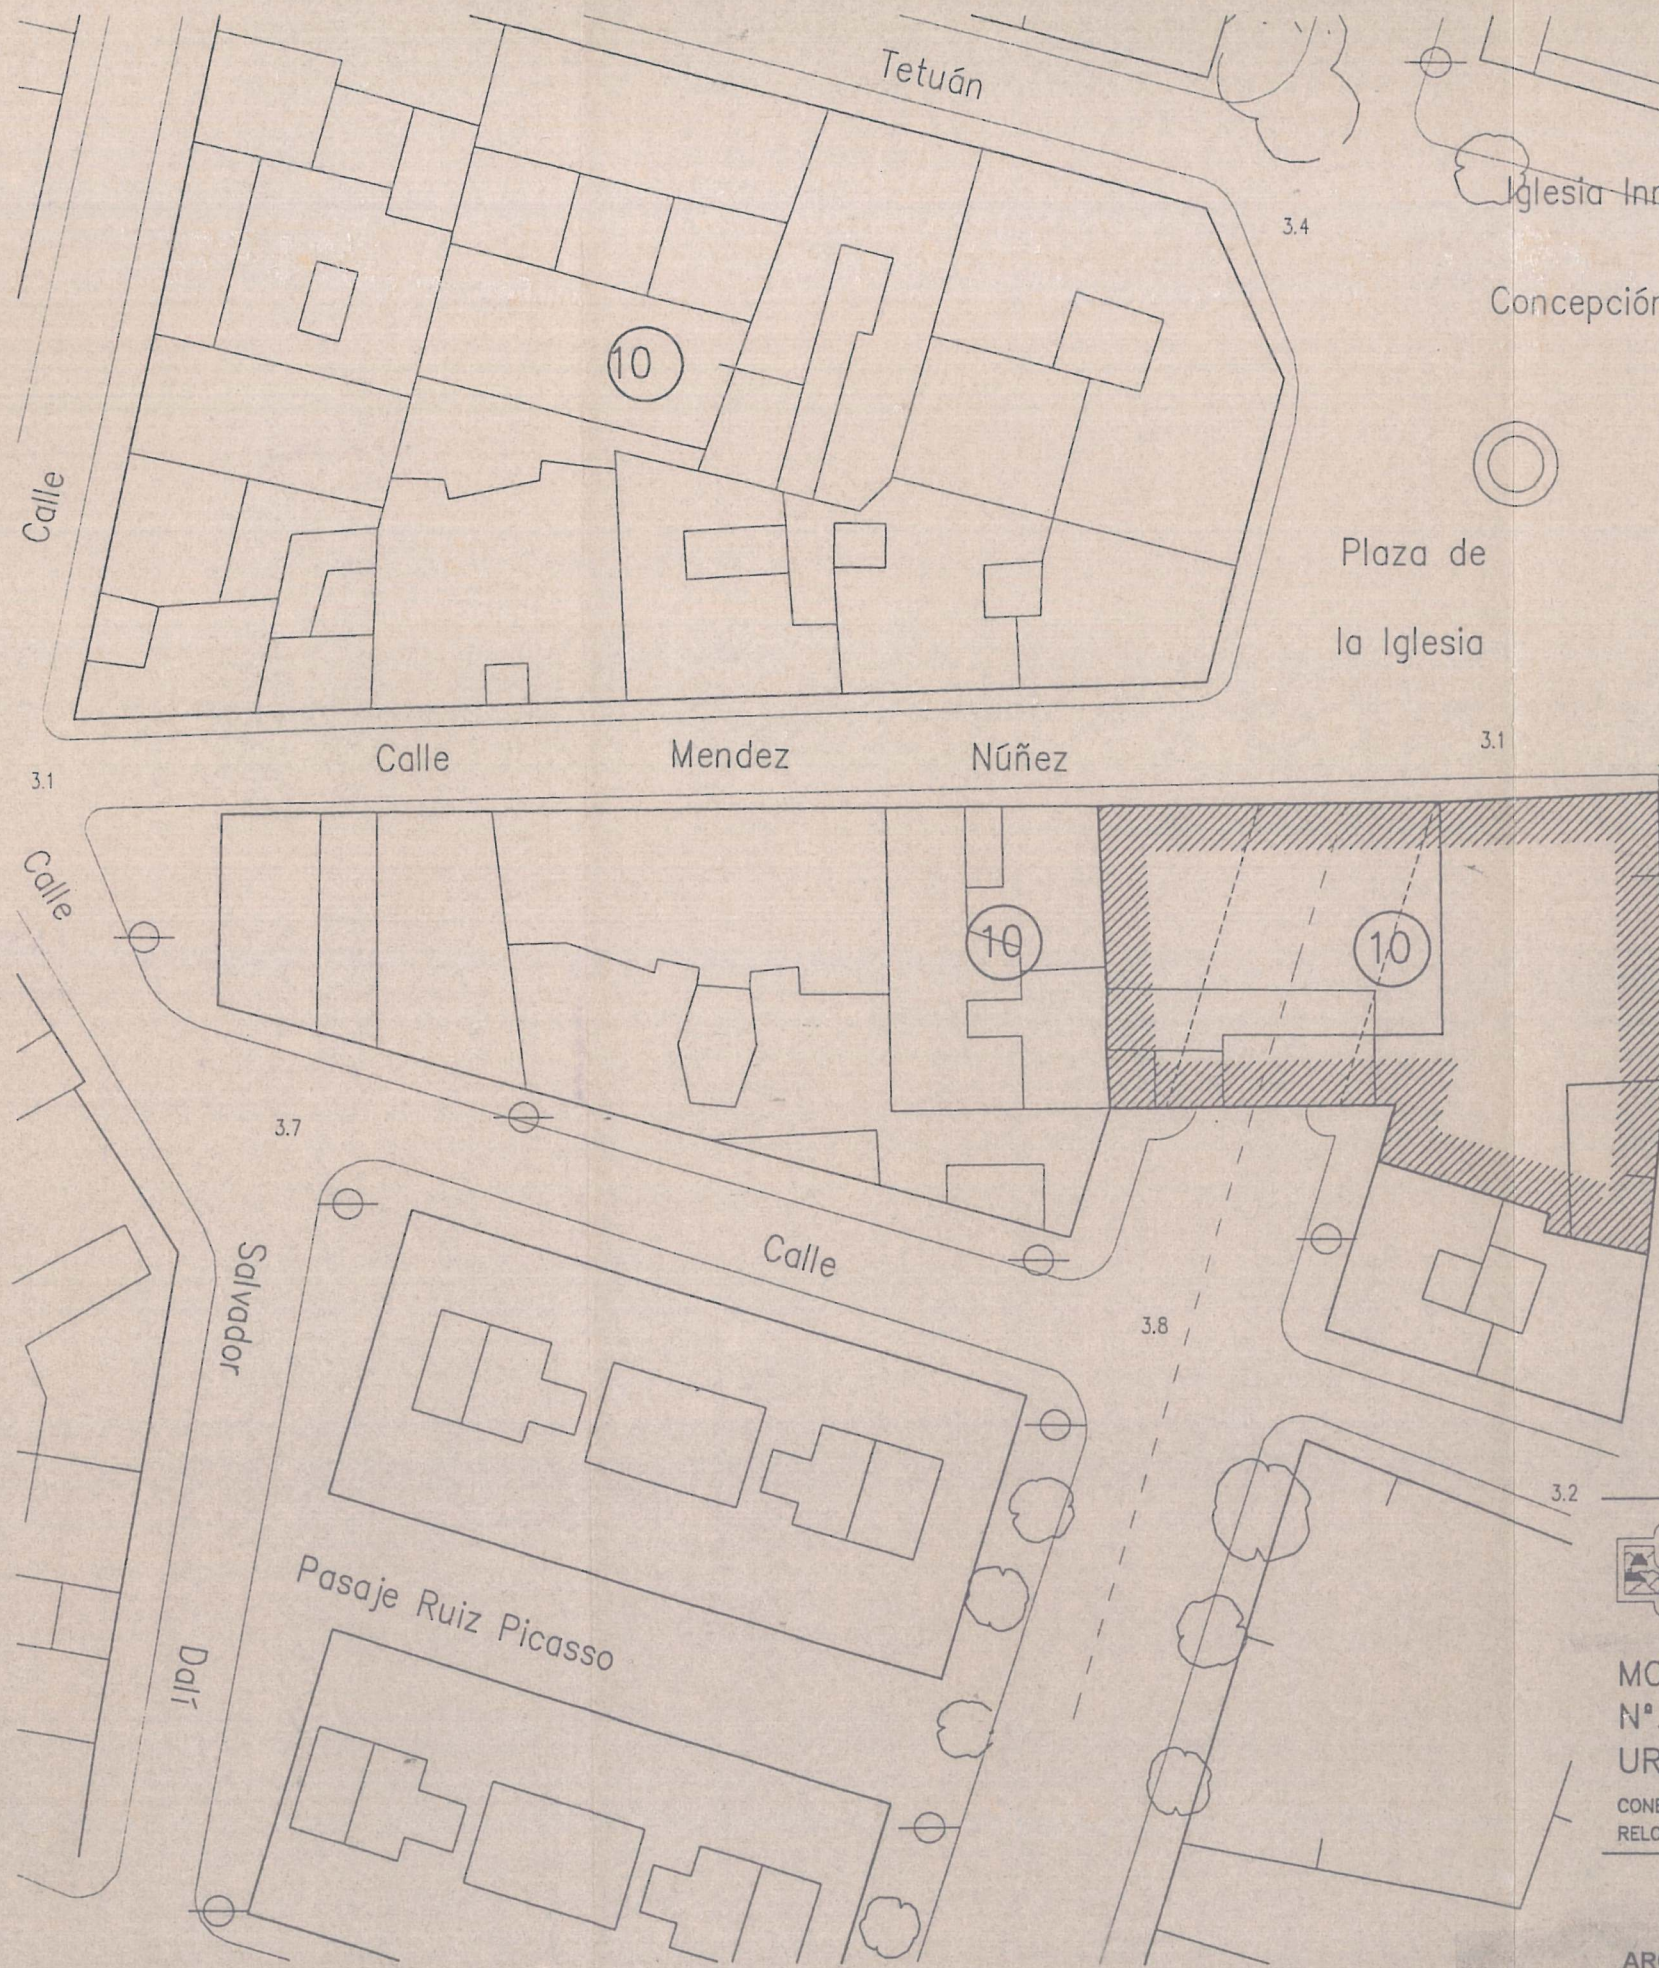

Iglesia Inmaculada

Concepción

Plaza de la Iglesia

AYUNTAMIENTO DE LA LINEA DE LA CONCEPCION
DILIGENCIA.- Para hacer constar que el presente ha sido aprobado provisionalmente por el Excmo. Ayuntamiento en sesión pública celebrada el día 04 MAR 1999
La Línea de la Concepción
EL SECRETARIO GENERAL



Consorcio de Obras Públicas y Transportes
TEXTO REFUNDIDO ACEPTADO
POR RESOLUCION DE LA COMISION PROVINCIAL DE ORDENACION DEL TERRITORIO Y URBANISMO DE CADIZ DE FECHA:

09 JUN 2000

Y ELABORADO EN CUMPLIMIENTO DE RESOLUCION DE LA C. P. O. T. U. DE FECHA:

28 ABR 1999

JUNTA DE ANDALUCIA

Secretario de la Comisión Provincial de Ordenación del Territorio y Urbanismo

AYUNTAMIENTO DE LA LINEA DE LA CONCEPCION
DILIGENCIA.- Para hacer constar que el presente ha sido aprobado inicialmente por el Excmo. Ayuntamiento en sesión pública celebrada el día 03 DIC 1998
La Línea de la Concepción
EL SECRETARIO GENERAL



Plaza Farinas

Fdo.: Antonio Ruiz Peláez



AREA DE URBANISMO

TEXTO REFUNDIDO

MODIFICACION PLANO DE ELEMENTOS N.º. 21 P.G.O.U. RELATIVA A SUELO URBANO.

CONEXION PLAZA DE LA IGLESIA CON AVDA. DE ESPAÑA. RELOCALIZACION PARCELA EQUIVALENTE ADMINISTRATIVO (PALACIO JUSTICIA)

COLEGIO OFICIAL DE ARQUITECTOS DE ANDALUCIA OCCIDENTAL DE CADIZ
030106822300
VISADO

AYUNTAMIENTO DE LA LINEA

ARQUITECTO : JUAN FELIPE VILELA GALLEG0

PLANO DE ORDENANZAS DE APLICACION

PLANO DE ORDENACION

ESC=1:500 NOV. 1998

2.4



AYUNTAMIENTO DE LA LINEA DE LA CONCEPCION
DILIGENCIA.-Para hacer constar que el presente documento ha sido aprobado provisionalmente por este Excmo. Ayuntamiento en sesión plenaria celebrada el día 04 MAR. 1999
 La Línea de la Concepción 25 MAYO 2000
 EL SECRETARIO GENERAL.

Consejería de Obras Públicas y Transportes
TEXTO REFUNDIDO ACEPTADO
 POR RESOLUCION DE LA COMISION PROVINCIAL DE ORDENACION DEL TERRITORIO Y URBANISMO DE CADIZ DE FECHA:
09 JUN 2000
 Y ELABORADO EN CUMPLIMIENTO DE RESOLUCION DE LA C. P. O. T. U. DE FECHA:
28 ABR 1999
 JUNTA DE ANDALUCIA

Secretario de la Comisión Provincial de Ordenación del Territorio y Urbanismo

Fdo.: Antonio Ruiz Peláez

AYUNTAMIENTO DE LA LINEA DE LA CONCEPCION
DILIGENCIA.-Para hacer constar que el presente documento ha sido aprobado inicialmente por el Excmo. Ayuntamiento en sesión plenaria celebrada el día 03 DIC 1998
 La Línea de la Concepción 25 MAYO 2000
 EL SECRETARIO GENERAL.



VISADO POR LOS EFECTOS DE LA LEY 1/90



AREA DE URBANISMO
TEXTO REFUNDIDO

MODIFICACION PARCIAL DE ELEMENTOS N.º 21 P.G.O.U. DE LA LINEA A SUELO URBANO.

CONEXION PLAZA DE LA IGLESIA CON AVDA. DE LA PAZ
 RELOCALIZACION PARCELA EQUIPAMIENTO ADMINISTRATIVO (PALACIO JUSTICIA)

ARQUITECTO : JUAN FELIPE VILELA GALLÈGO


PLANO DE ALTURAS DE EDIFICACION

PLANO DE ORDENACION

ESC=1:500

NOV. 1998

2.5

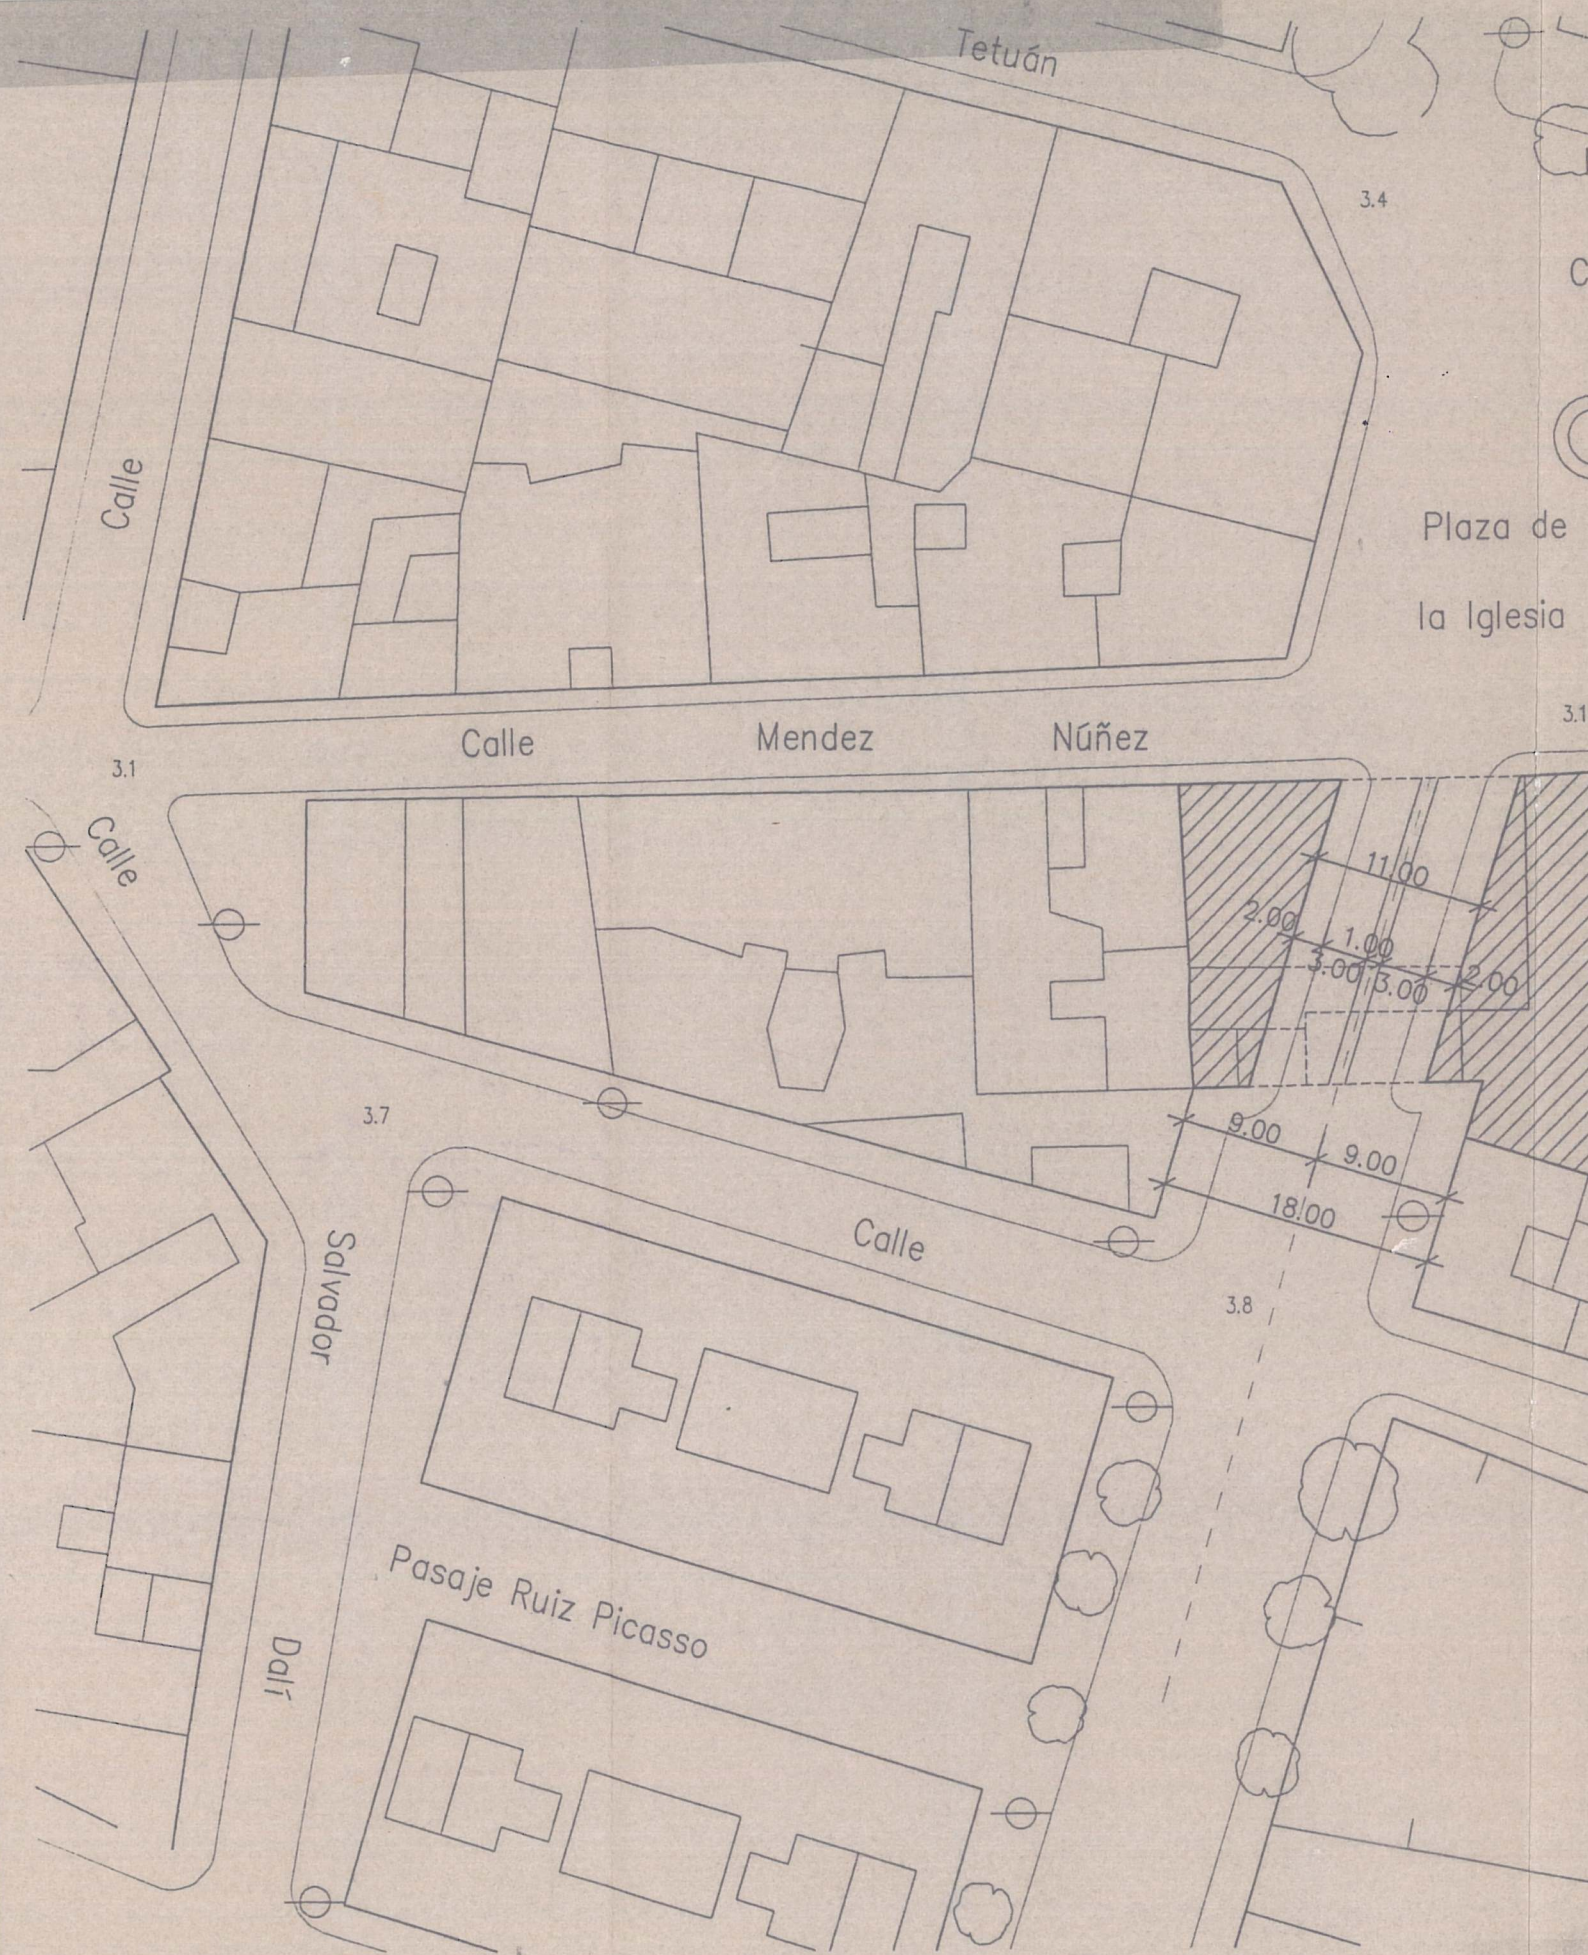

AYUNTAMIENTO DE LA LINEA DE LA CONCEPCION
DILIGENCIA.-Para hacer constar que el presente documento ha sido aprobado provisionalmente por este Excmo. Ayuntamiento en sesión plenaria celebrada el día 04 MAR 1999
 La Línea de la Concepción
 EL SECRETARIO GENERAL.



AYUNTAMIENTO DE LA LINEA DE LA CONCEPCION
DILIGENCIA.-Para hacer constar que el presente documento ha sido aprobado inicialmente por este Excmo. Ayuntamiento en sesión plenaria celebrada el día 03 DIC 1998
 La Línea de la Concepción
 EL SECRETARIO GENERAL.




Consejería de Obras Públicas y Transportes
TEXTO REVISADO O ACEPTADO
 POR RESOLUCION DE LA COMISION PROVINCIAL DE ORDENACION DEL TERRITORIO Y URBANISMO DE CADIZ DE FECHA:
09 JUN 2000
 Y ELABORADO EN CUMPLIMIENTO DE RESOLUCION DE LA C. P. O. U. DE FECHA:
28 ABR 1999
JUNTA DE ANDALUZIA
 Secretario de la Comisión Provincial de Ordenación del Territorio y Urbanismo

Fdo.: Antonio Ruiz Peláez

AYUNTAMIENTO DE LA LINEA
AREA DE
TEXTOS REVISADOS
 MODIFICACION PUNTALES DE ELEMENTOS N.º 21 P.G.O.U. 8.º RELATIVO A SUELO URBANO.
 CONEXION PLAZA DE LA IGLESIA CON AVDA. DE ESPAÑA.
 RELOCALIZACION PARCELA EQUIPAMIENTO ADMINISTRATIVO (PALACIO JUSTICIA)

ARQUITECTO : JUAN FELIPE VILELA GALLEGO
 PLANO DE ALINEACION PLANTA BAJA
 PLANO DE ORDENACION
 ESC=1:500 NOV. 1998 **2.6**

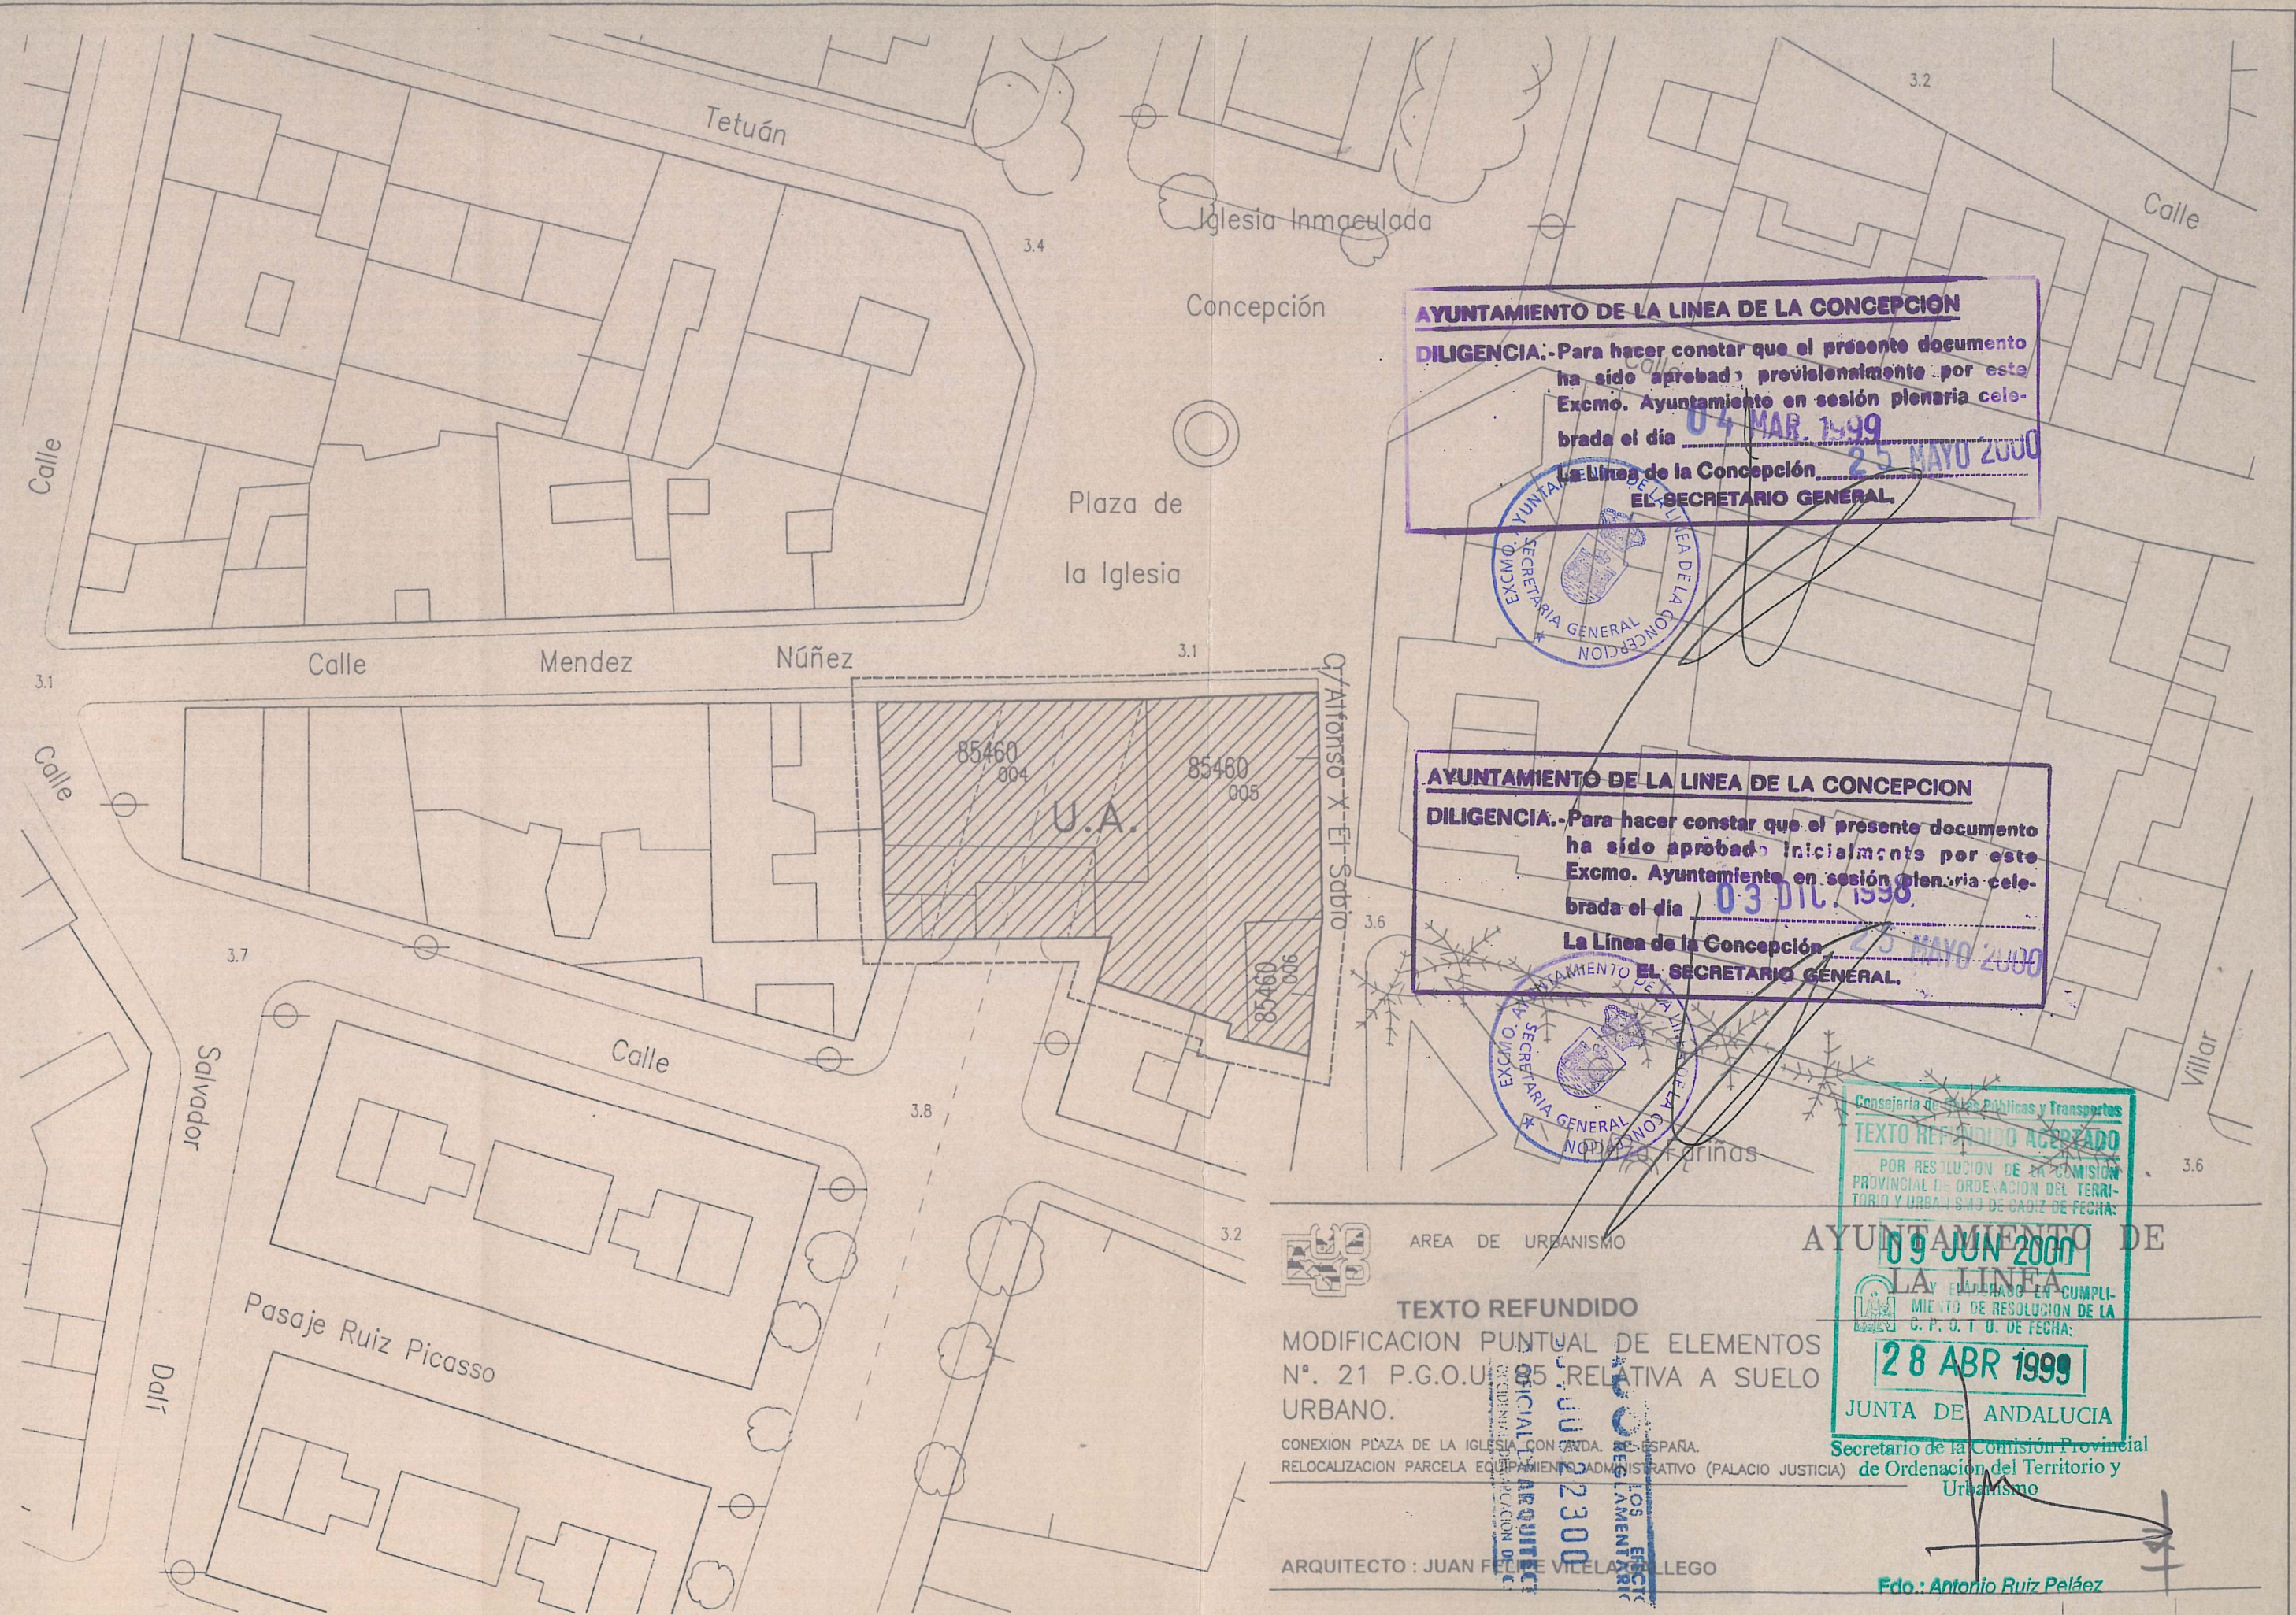

AYUNTAMIENTO DE LA LINEA DE LA CONCEPCION

DILIGENCIA.-Para hacer constar que el presente documento ha sido aprobado provisionalmente por este Excmo. Ayuntamiento en sesión plenaria celebrada el día **04 MAR 1999**

La Línea de la Concepción
EL SECRETARIO GENERAL.

AYUNTAMIENTO DE LA LINEA DE LA CONCEPCION

DILIGENCIA.-Para hacer constar que el presente documento ha sido aprobado inicialmente por este Excmo. Ayuntamiento en sesión plenaria celebrada el día **03 DIC 1998**

La Línea de la Concepción
EL SECRETARIO GENERAL.

Consejería de Obras Públicas y Transportes
TEXTO REFUNDIDO APROBADO
POR RESOLUCION DE LA COMISION PROVINCIAL DE ORDENACION DEL TERRITORIO Y URBANISMO DE CADIZ DE FECHA:

09 JUN 2000
LA LINEA
MIENTO DE RESOLUCION DE LA C. P. O. T. U. DE FECHA:

28 ABR 1999

JUNTA DE ANDALUCIA

Secretario de la Comisión Provincial de Ordenación del Territorio y Urbanismo

Fdo.: Antonio Ruiz Peláez



AREA DE URBANISMO

TEXTO REFUNDIDO

MODIFICACION PUNTUAL DE ELEMENTOS N°. 21 P.G.O.U. 95 RELATIVA A SUELO URBANO.

CONEXION PLAZA DE LA IGLESIA CON AVDA. DE ESPAÑA.
RELOCALIZACION PARCELA EQUIPAMIENTO ADMINISTRATIVO (PALACIO JUSTICIA)

ARQUITECTO : JUAN FELIX VIELLA ALLEGO

PLANO DE UNIDAD DE ACTUACION

PLANO DE GESTION

ESC=1:500 NOV. 1998

3.1