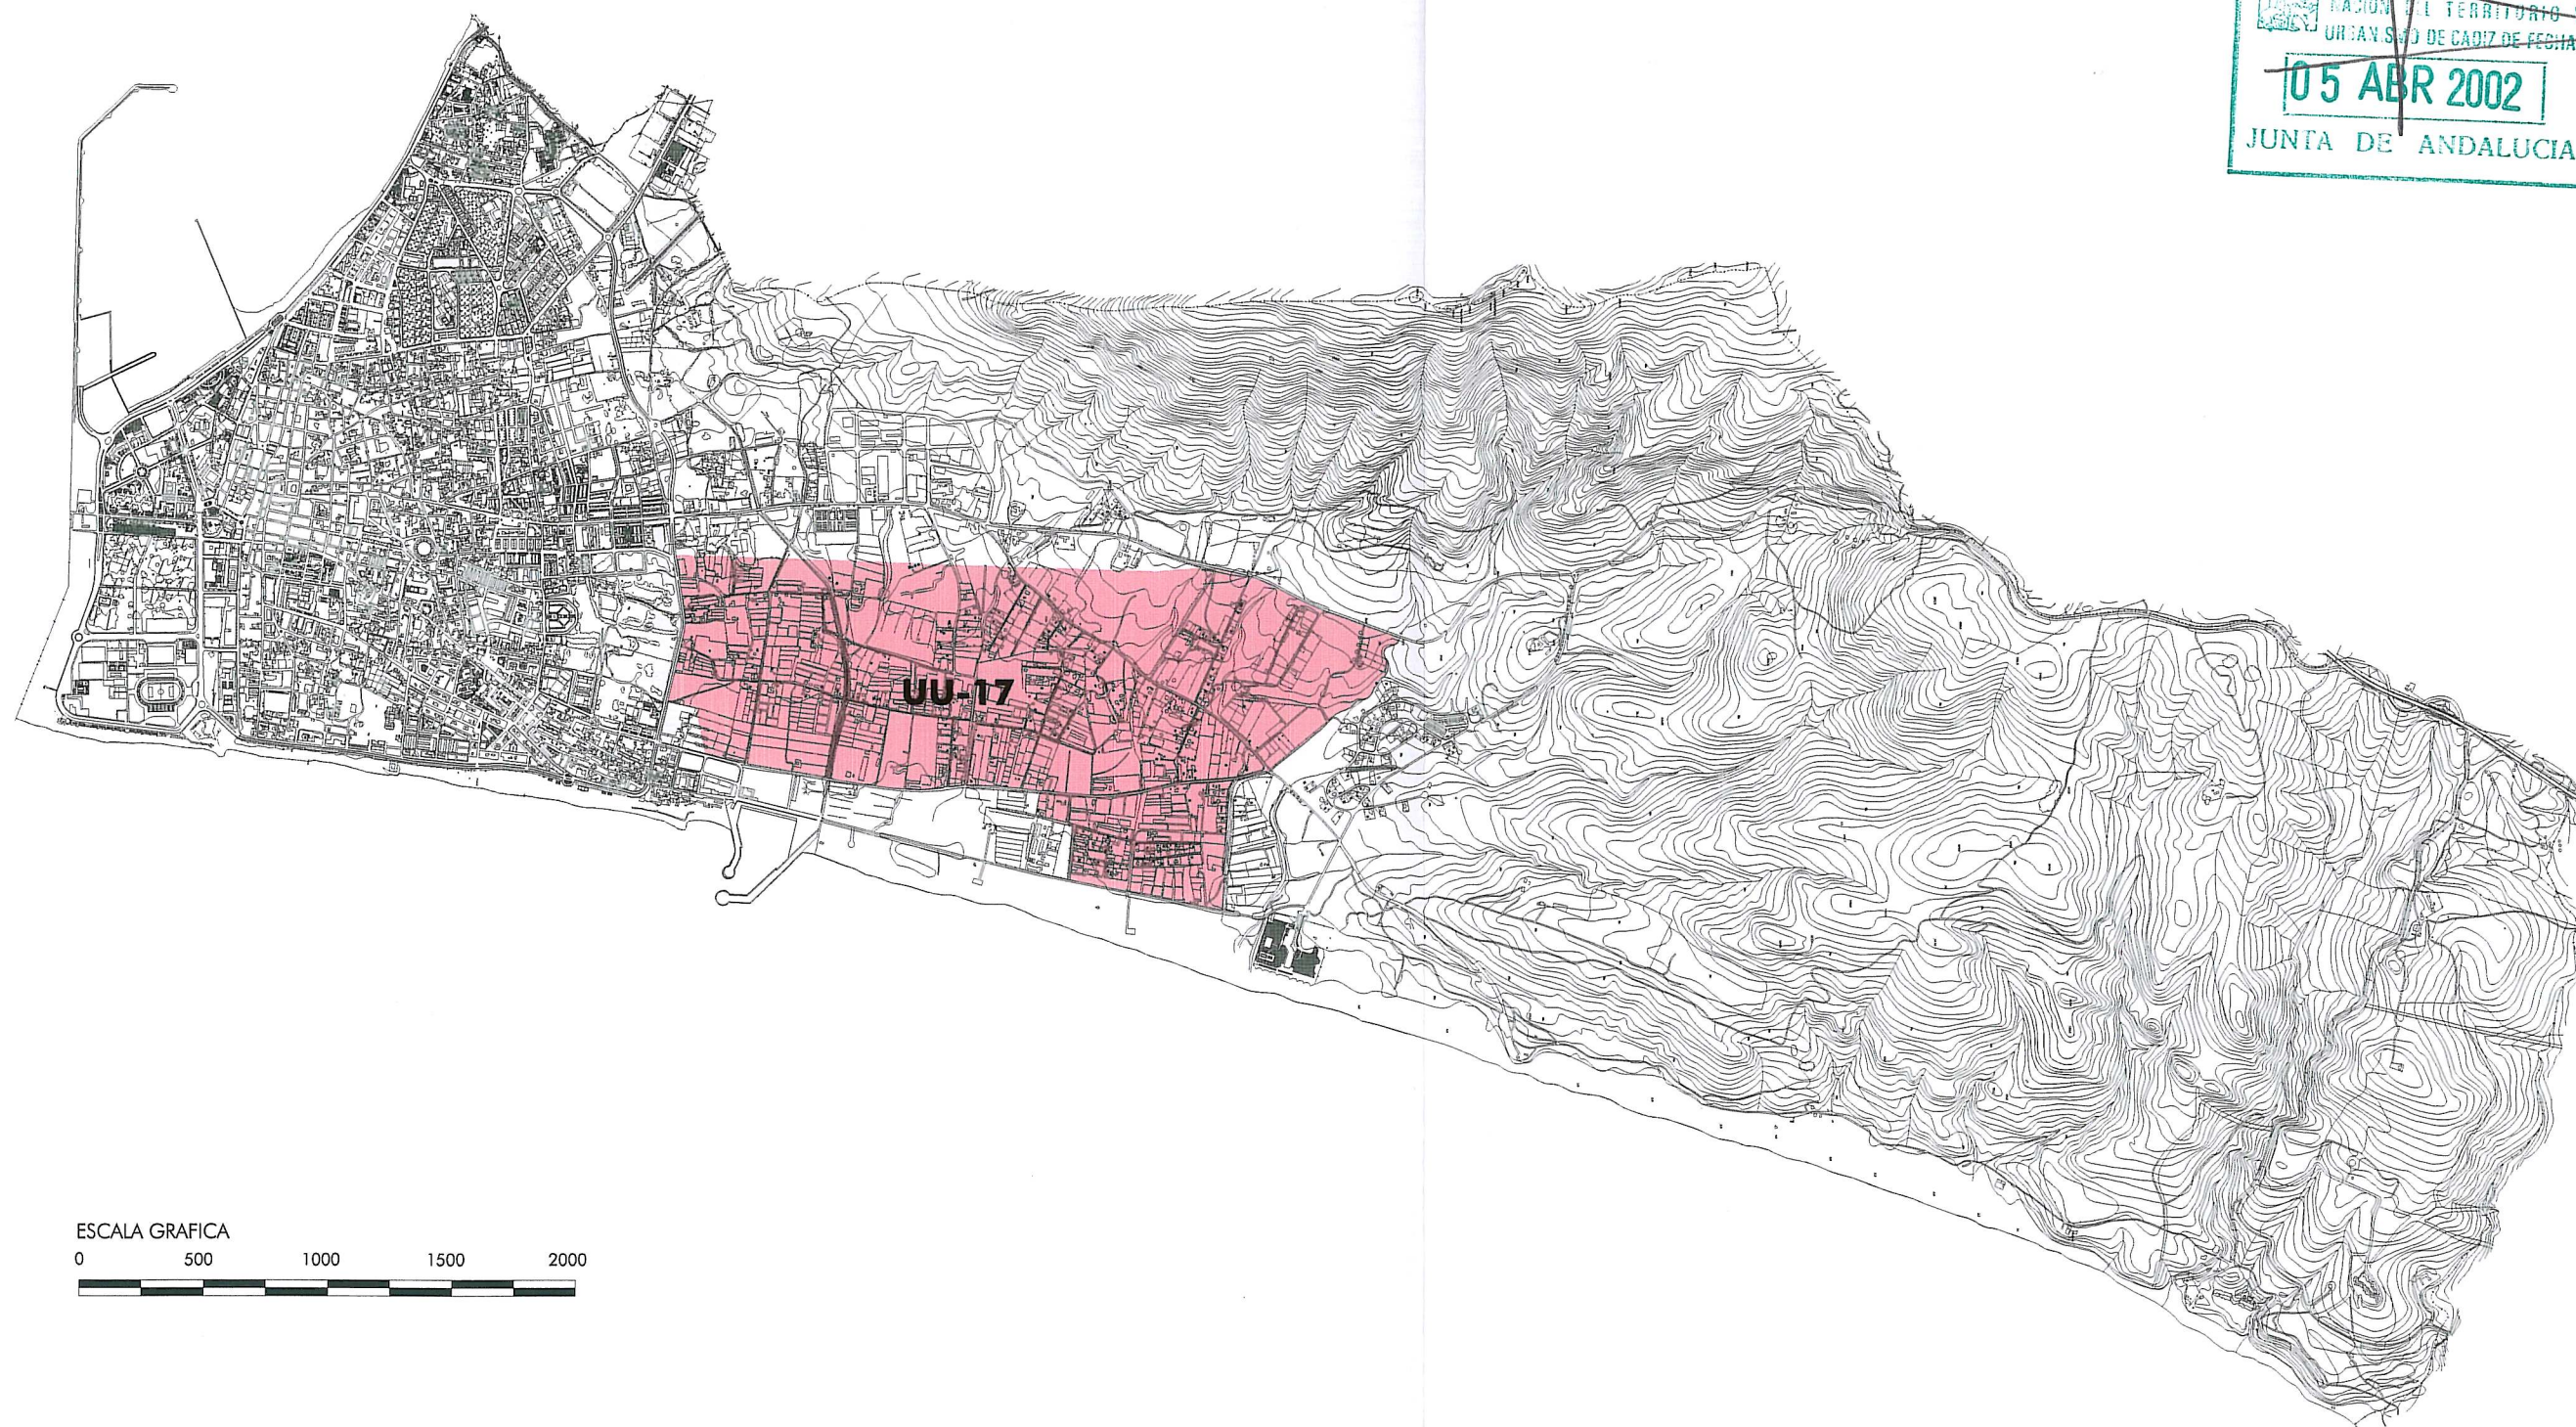


MODIFICACION PUNTUAL DE ELEMENTOS DEL PGOU N° 35. **Zabal Bajo.**

I.1


SITUACION.

Guillermo Monasterio Castro.
Asesor Jurídico.

Rosa Pérez Villalta.
Arquitecto.

Diciembre 2001

ESCALA GRAFICA.

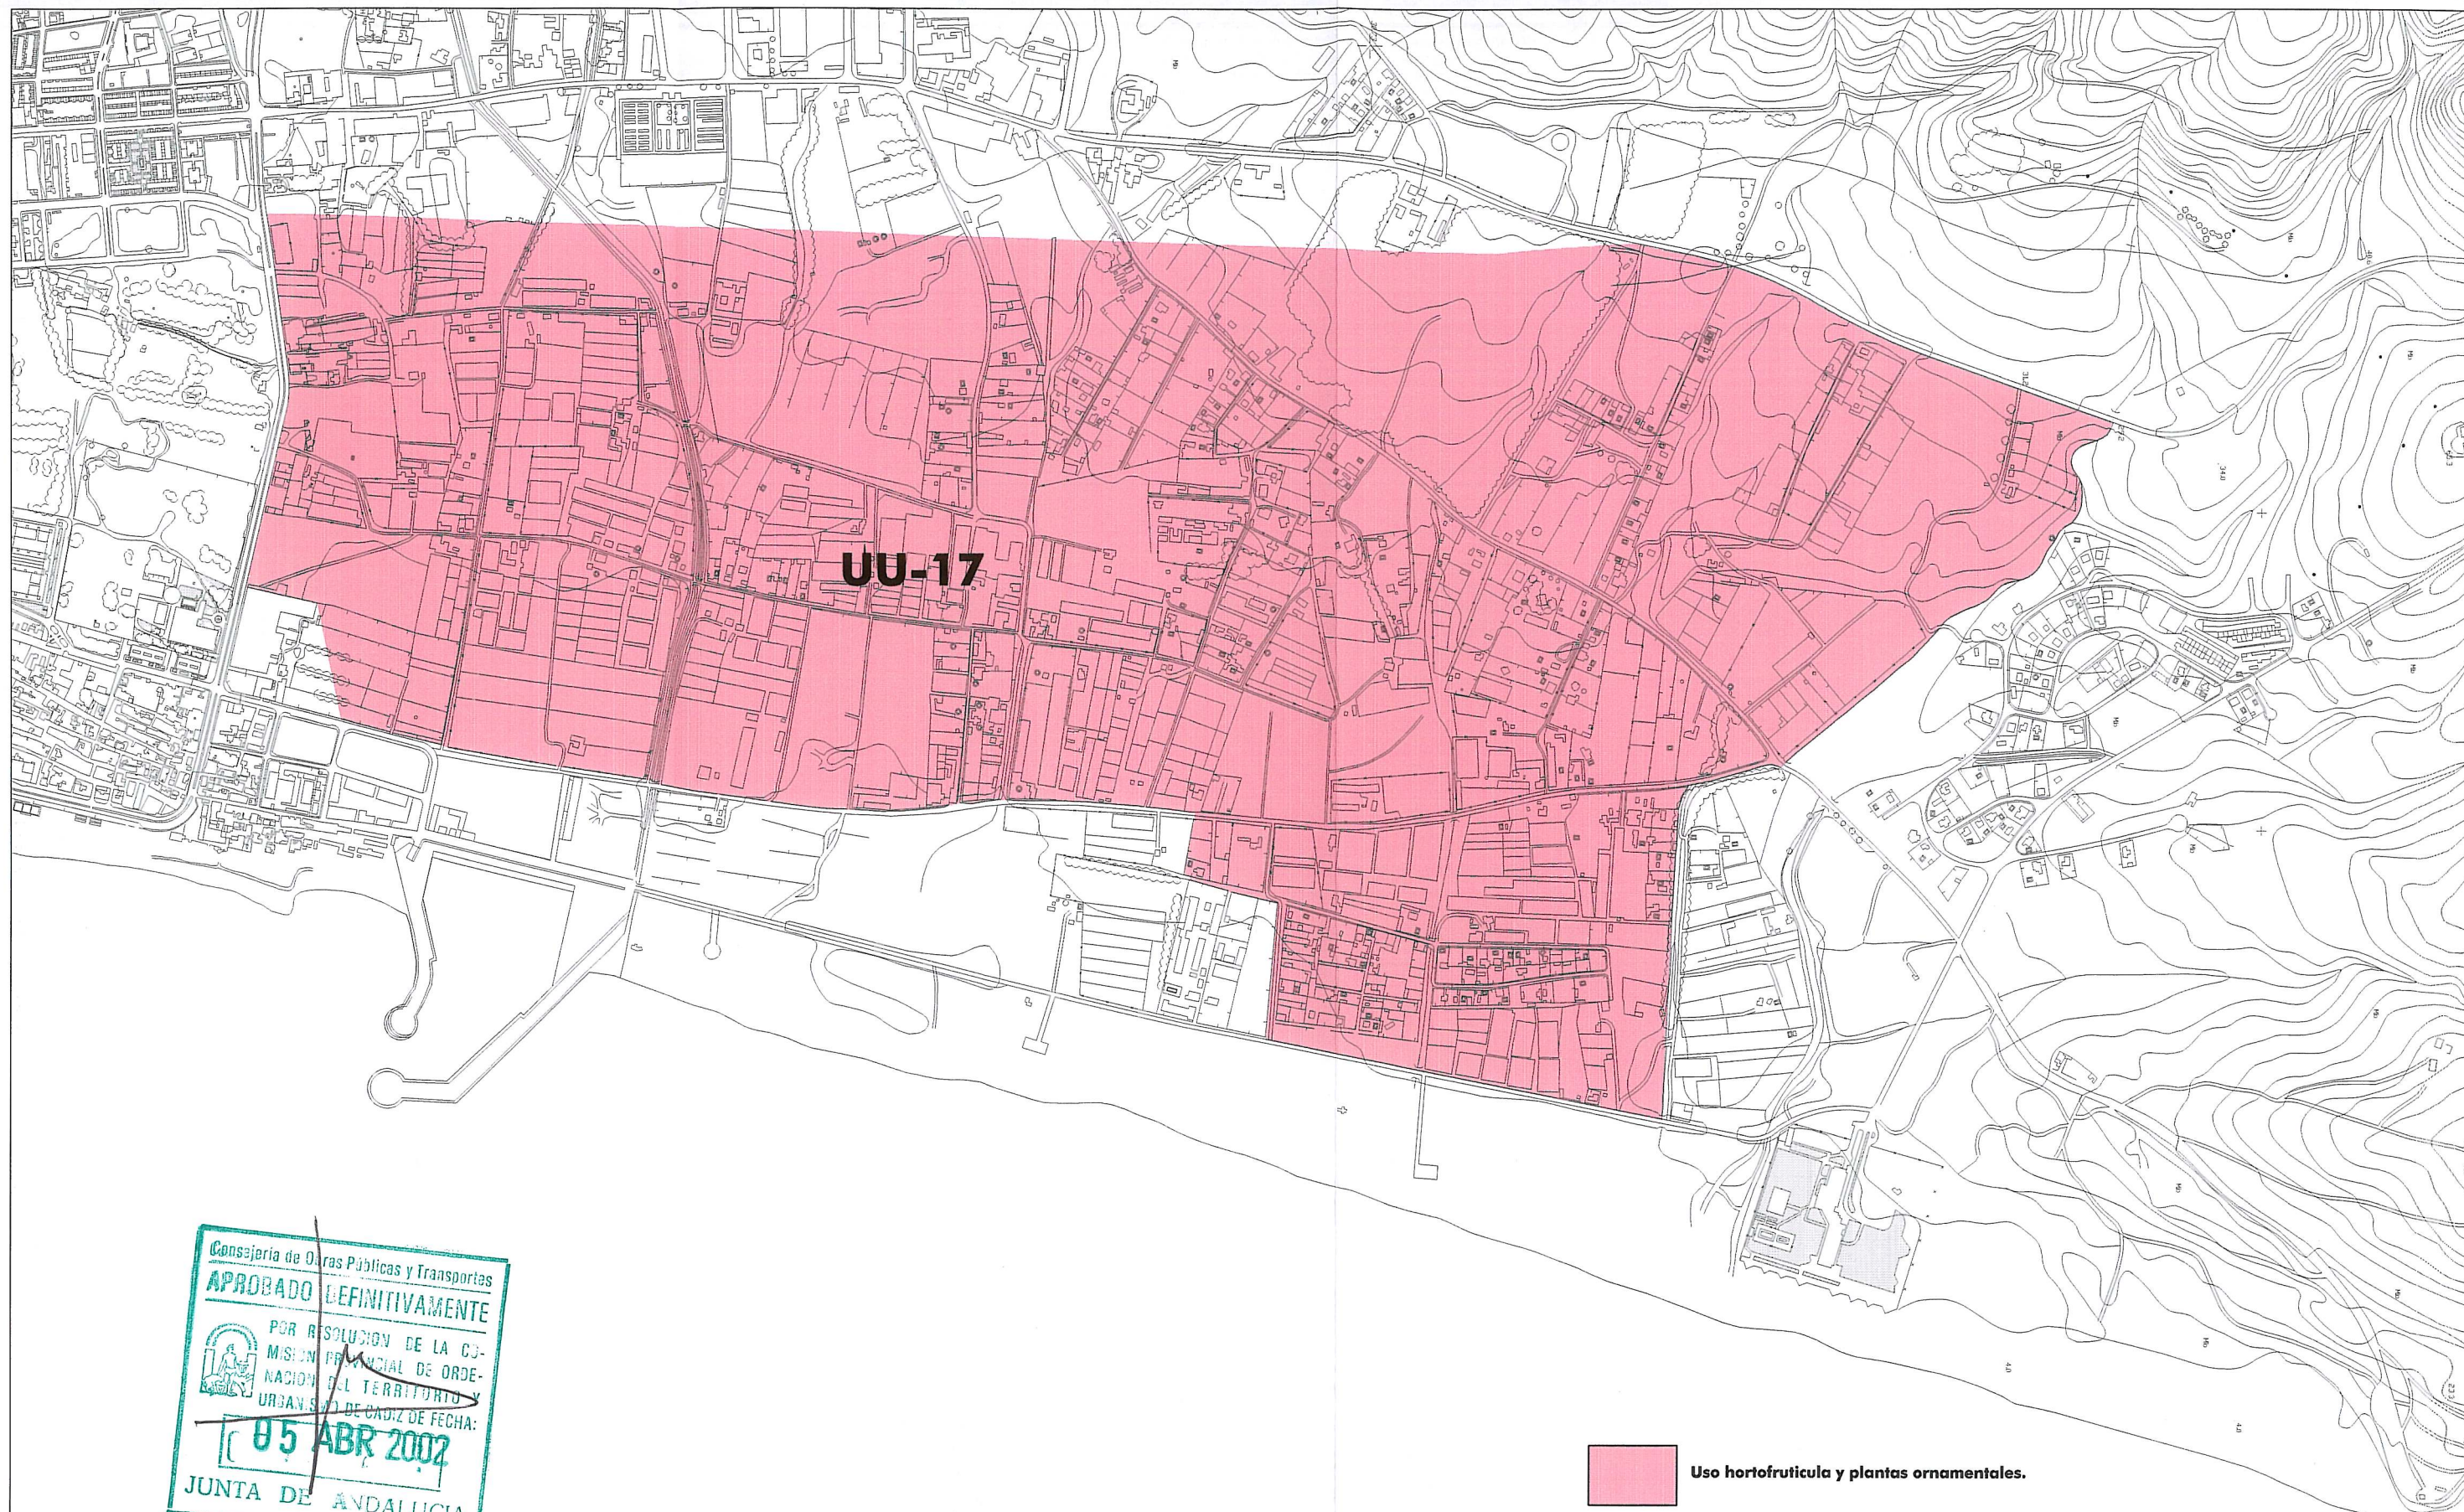

 Uso hortofrutícola y plantas ornamentales.

MODIFICACION PUNTUAL DE ELEMENTOS DEL PGOU N° 35.
Zabal Bajo.

S.N.U. ESPECIALMENTE PROTEGIDO.


I.2


Guillermo Monasterio Castro.
Asesor Jurídico.


Rosa Pérez Villalta.
Arquitecta.

Diciembre 2001

ESCALA 1:10.000

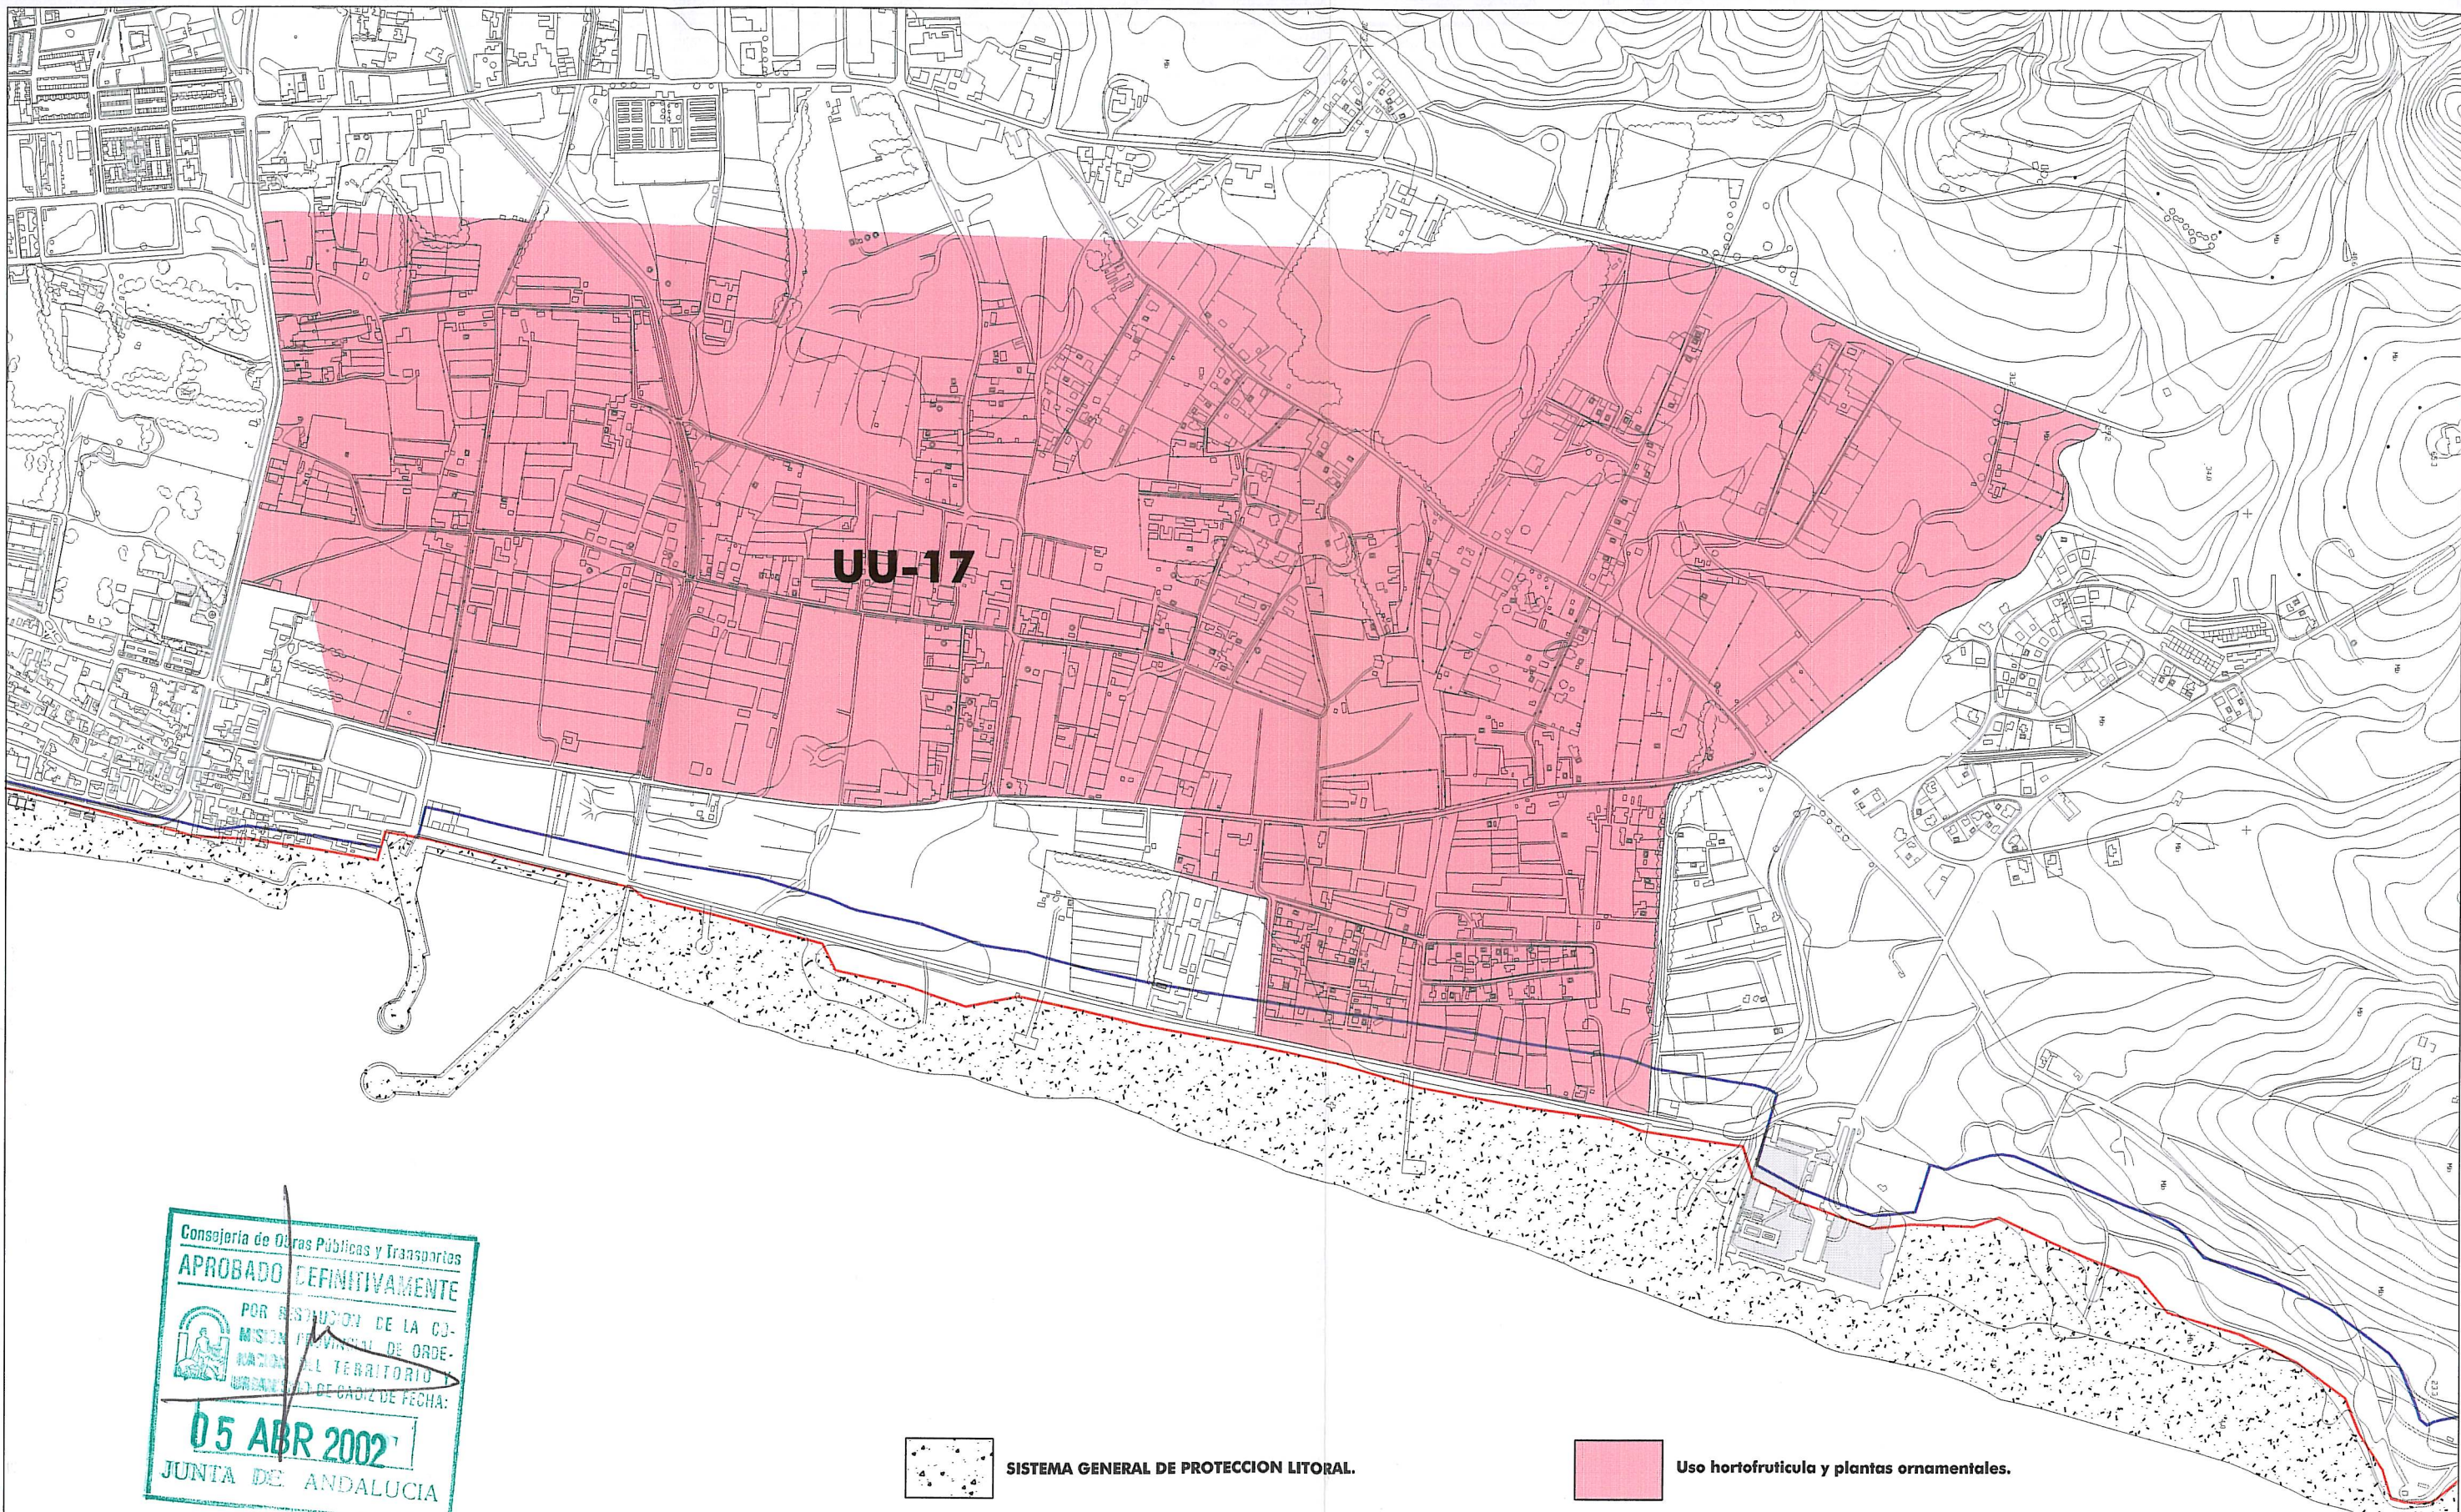

SISTEMA GENERAL DE PROTECCION LITORAL.

Uso hortofruticula y plantas ornamentales.

DELIMITACION SERVIDUMBRE DE PROTECCION.

DELIMITACION VIGENTE ZONA MARITIMO TERRESTRE.

MODIFICACION PUNTUAL DE ELEMENTOS DEL PGOU N° 35. Zabal Bajo.

I.3


SITUACION RESPECTO A PROTECCION DEL LITORAL

Guillermo Monasterio Castro.
Asesor Jurídico.

Rosa Pérez Villalta.
Arquitecto.

Diciembre 2001

ESCALA 1:10.000

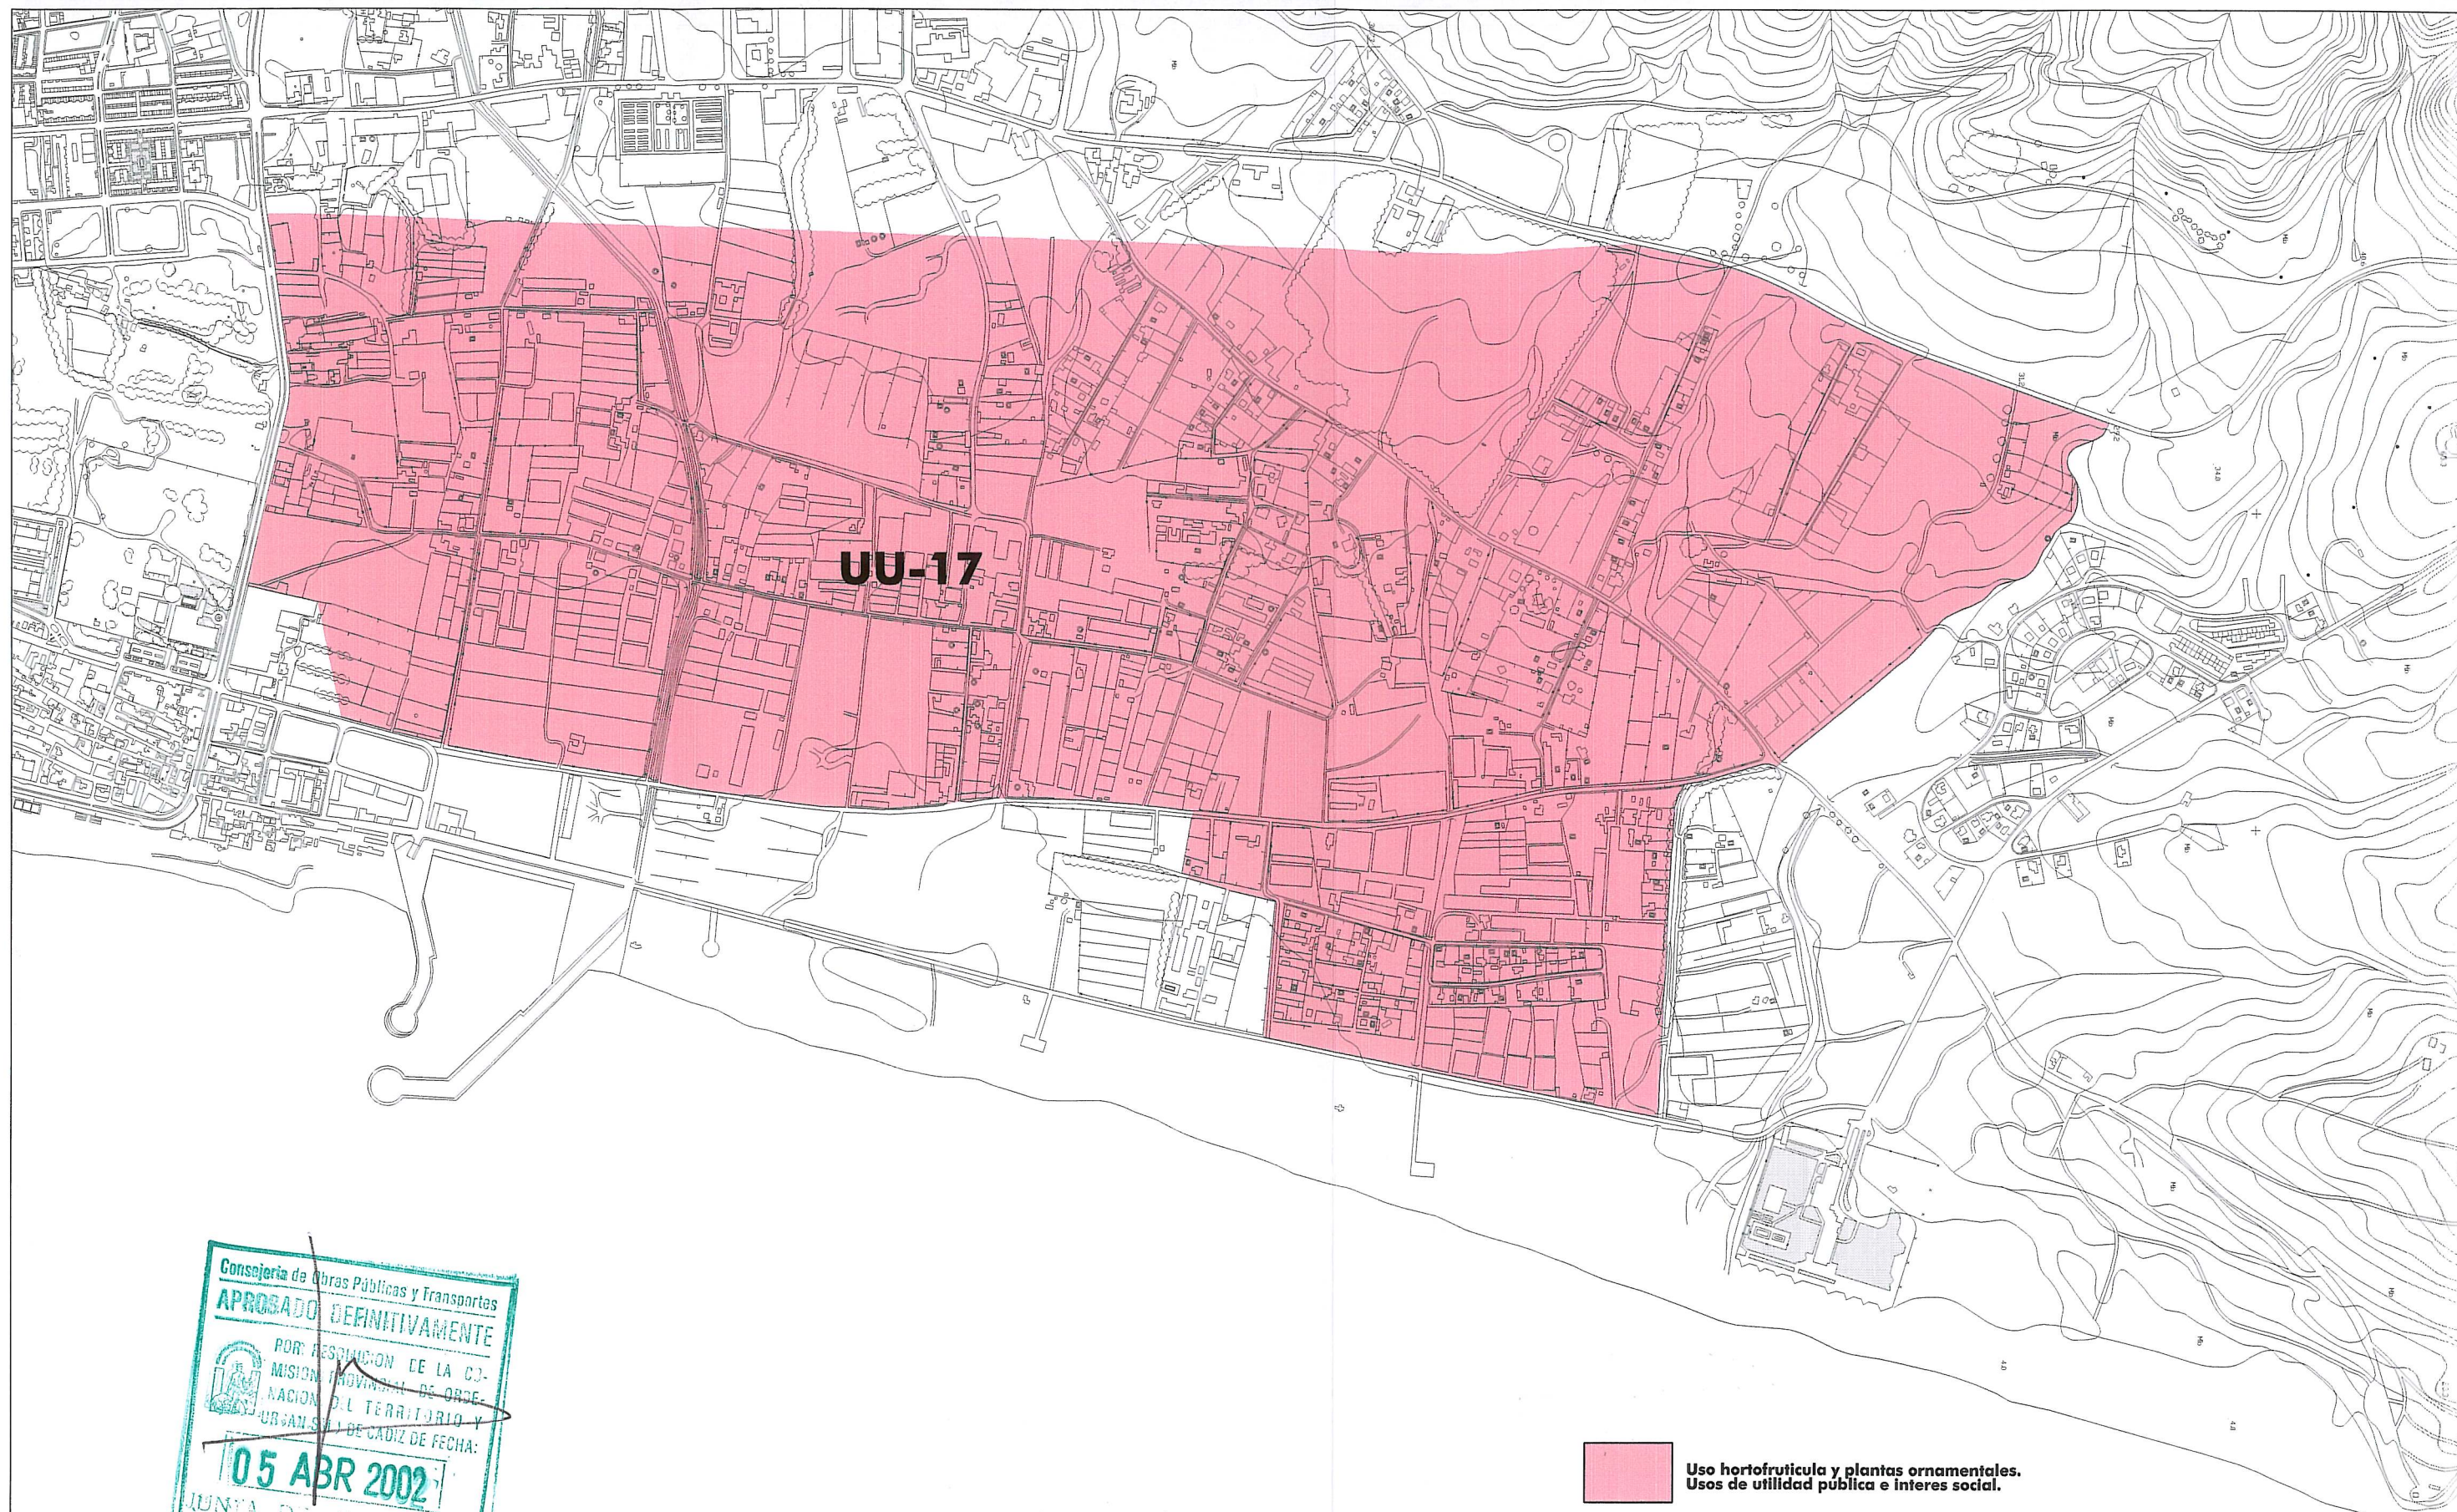

Uso hortofrutícola y plantas ornamentales.
Usos de utilidad pública e interés social.

MODIFICACION PUNTUAL DE ELEMENTOS DEL PGOU N° 35. Zabal Bajo.

0.1


**S.N.U. ESPECIALMENTE PROTEGIDO
CON AMPLIACION DE USOS.**

Guillermo Monasterio Castro.
Asesor Jurídico.

Rosa Pérez Villalta.
Arquitecta.


Diciembre 2001

ESCALA 1:10.000

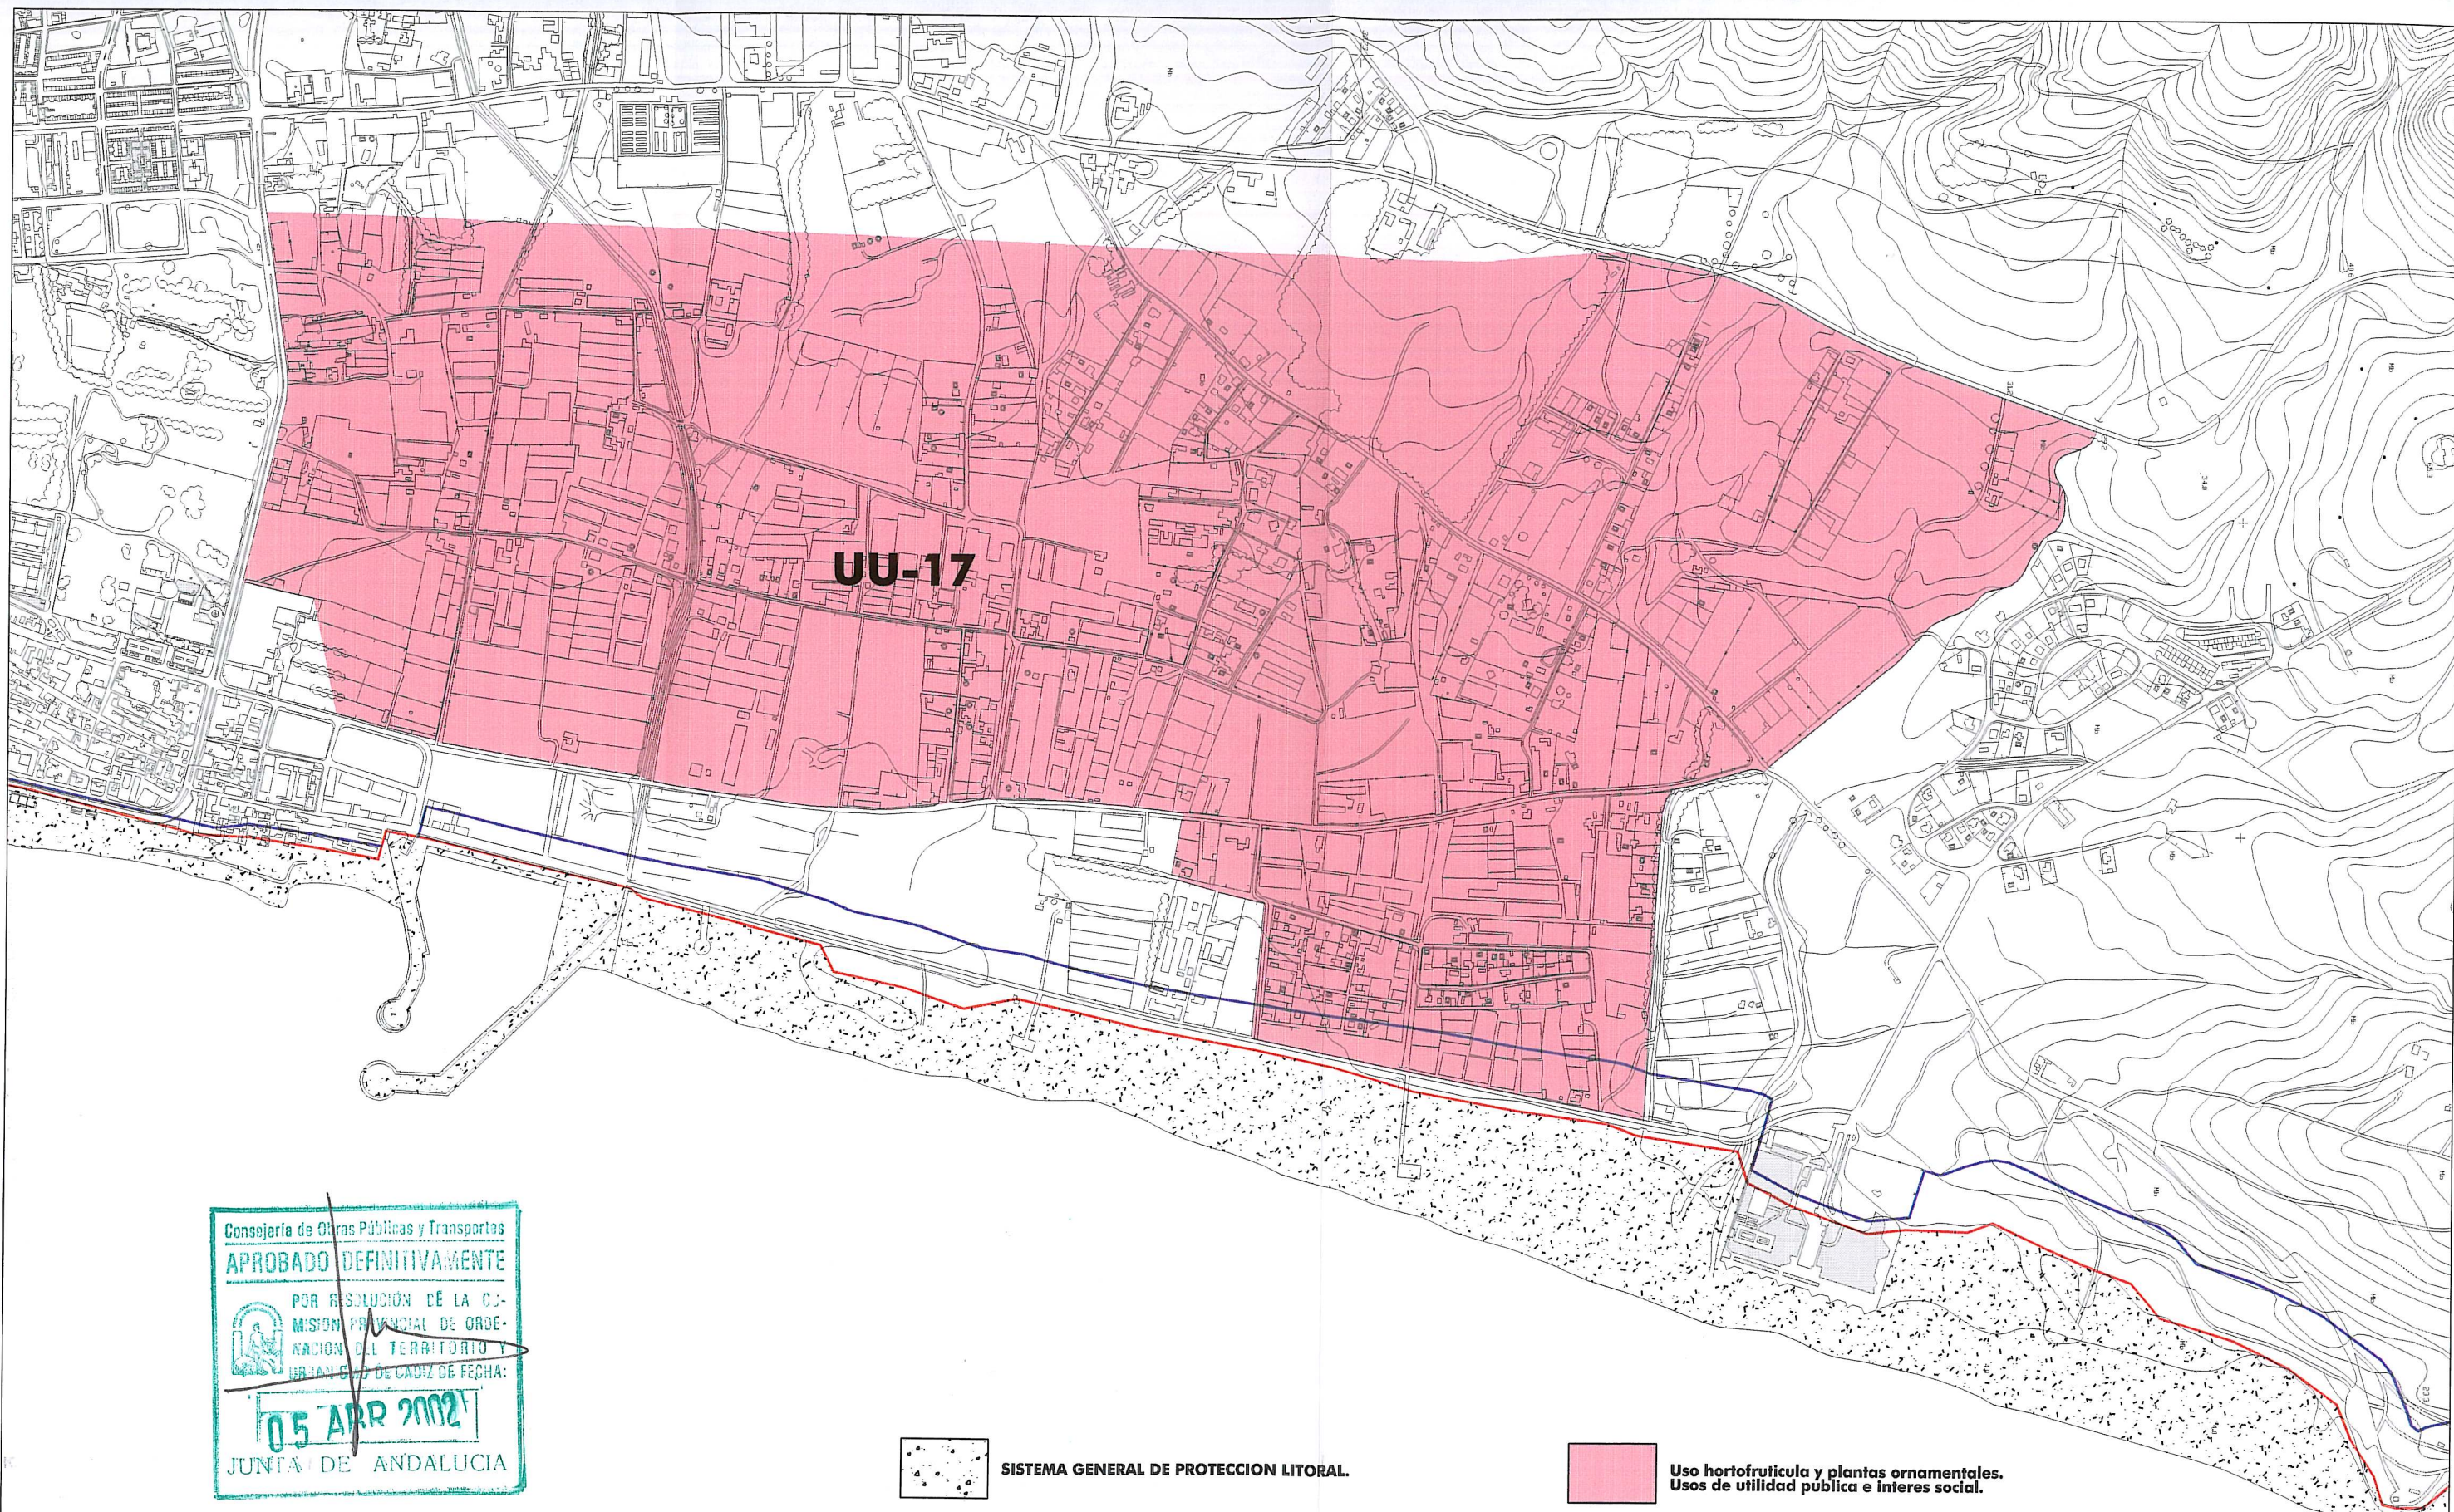

UU-17

Consejería de Obras Públicas y Transportes
APROBADO DEFINITIVAMENTE
POR RESOLUCIÓN DE LA COMISIÓN PROVINCIAL DE ORDENACIÓN DEL TERRITORIO Y URBANISMO DE CÁDIZ DE FECHA:
05 APR 2002
JUNTA DE ANDALUCÍA

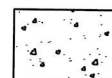

SISTEMA GENERAL DE PROTECCION LITORAL.



DELIMITACION SERVIDUMBRE DE PROTECCION.



DELIMITACION VIGENTE ZONA MARITIMO TERRESTRE.



Uso hortofrutícola y plantas ornamentales.
Usos de utilidad pública e interés social.

MODIFICACION PUNTUAL DE ELEMENTOS DEL PGOU Nº 35.
Zabal Bajo.

**SITUACION RESPECTO A
PROTECCIÓN DEL LITORAL**


Guillermo Monasterio Castro.
Asesor Jurídico.

Rosa Pérez Villalta.
Arquitecta.

0.2

Diciembre 2001

ESCALA 1:10.000

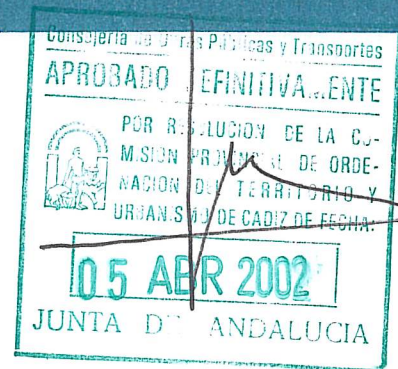

MODIFICACION PUNTUAL DE ELEMENTOS DEL PGOU N° 35.
Zabal Bajo.

0.3

FOTOGRAFIA AEREA.
(Junio 2.000)

Guillermo Monasterio Castro.
Asesor Jurídico.

Rosa Pérez Villalta.
Arquitecta.

Diciembre 2001

ESCALA 1:10.000