




MODIFICACION PUNTUAL DE ELEMENTOS		
PLAN GENERAL DE ORDENACIÓN URBANA DE LA LÍNEA DE LA CONCEPCIÓN (CÁDIZ)		
EN LA CALLE PRIM Nº 40		
ARQUITECTO	FECHA:	REF. PROYECTO:
ROSA PÉREZ VILLALBA	Abril 2008	PRIM 40
PLANO:	ESCALA:	PLANO Nº:
ESTRUCTURA URBANA	1/1000	2

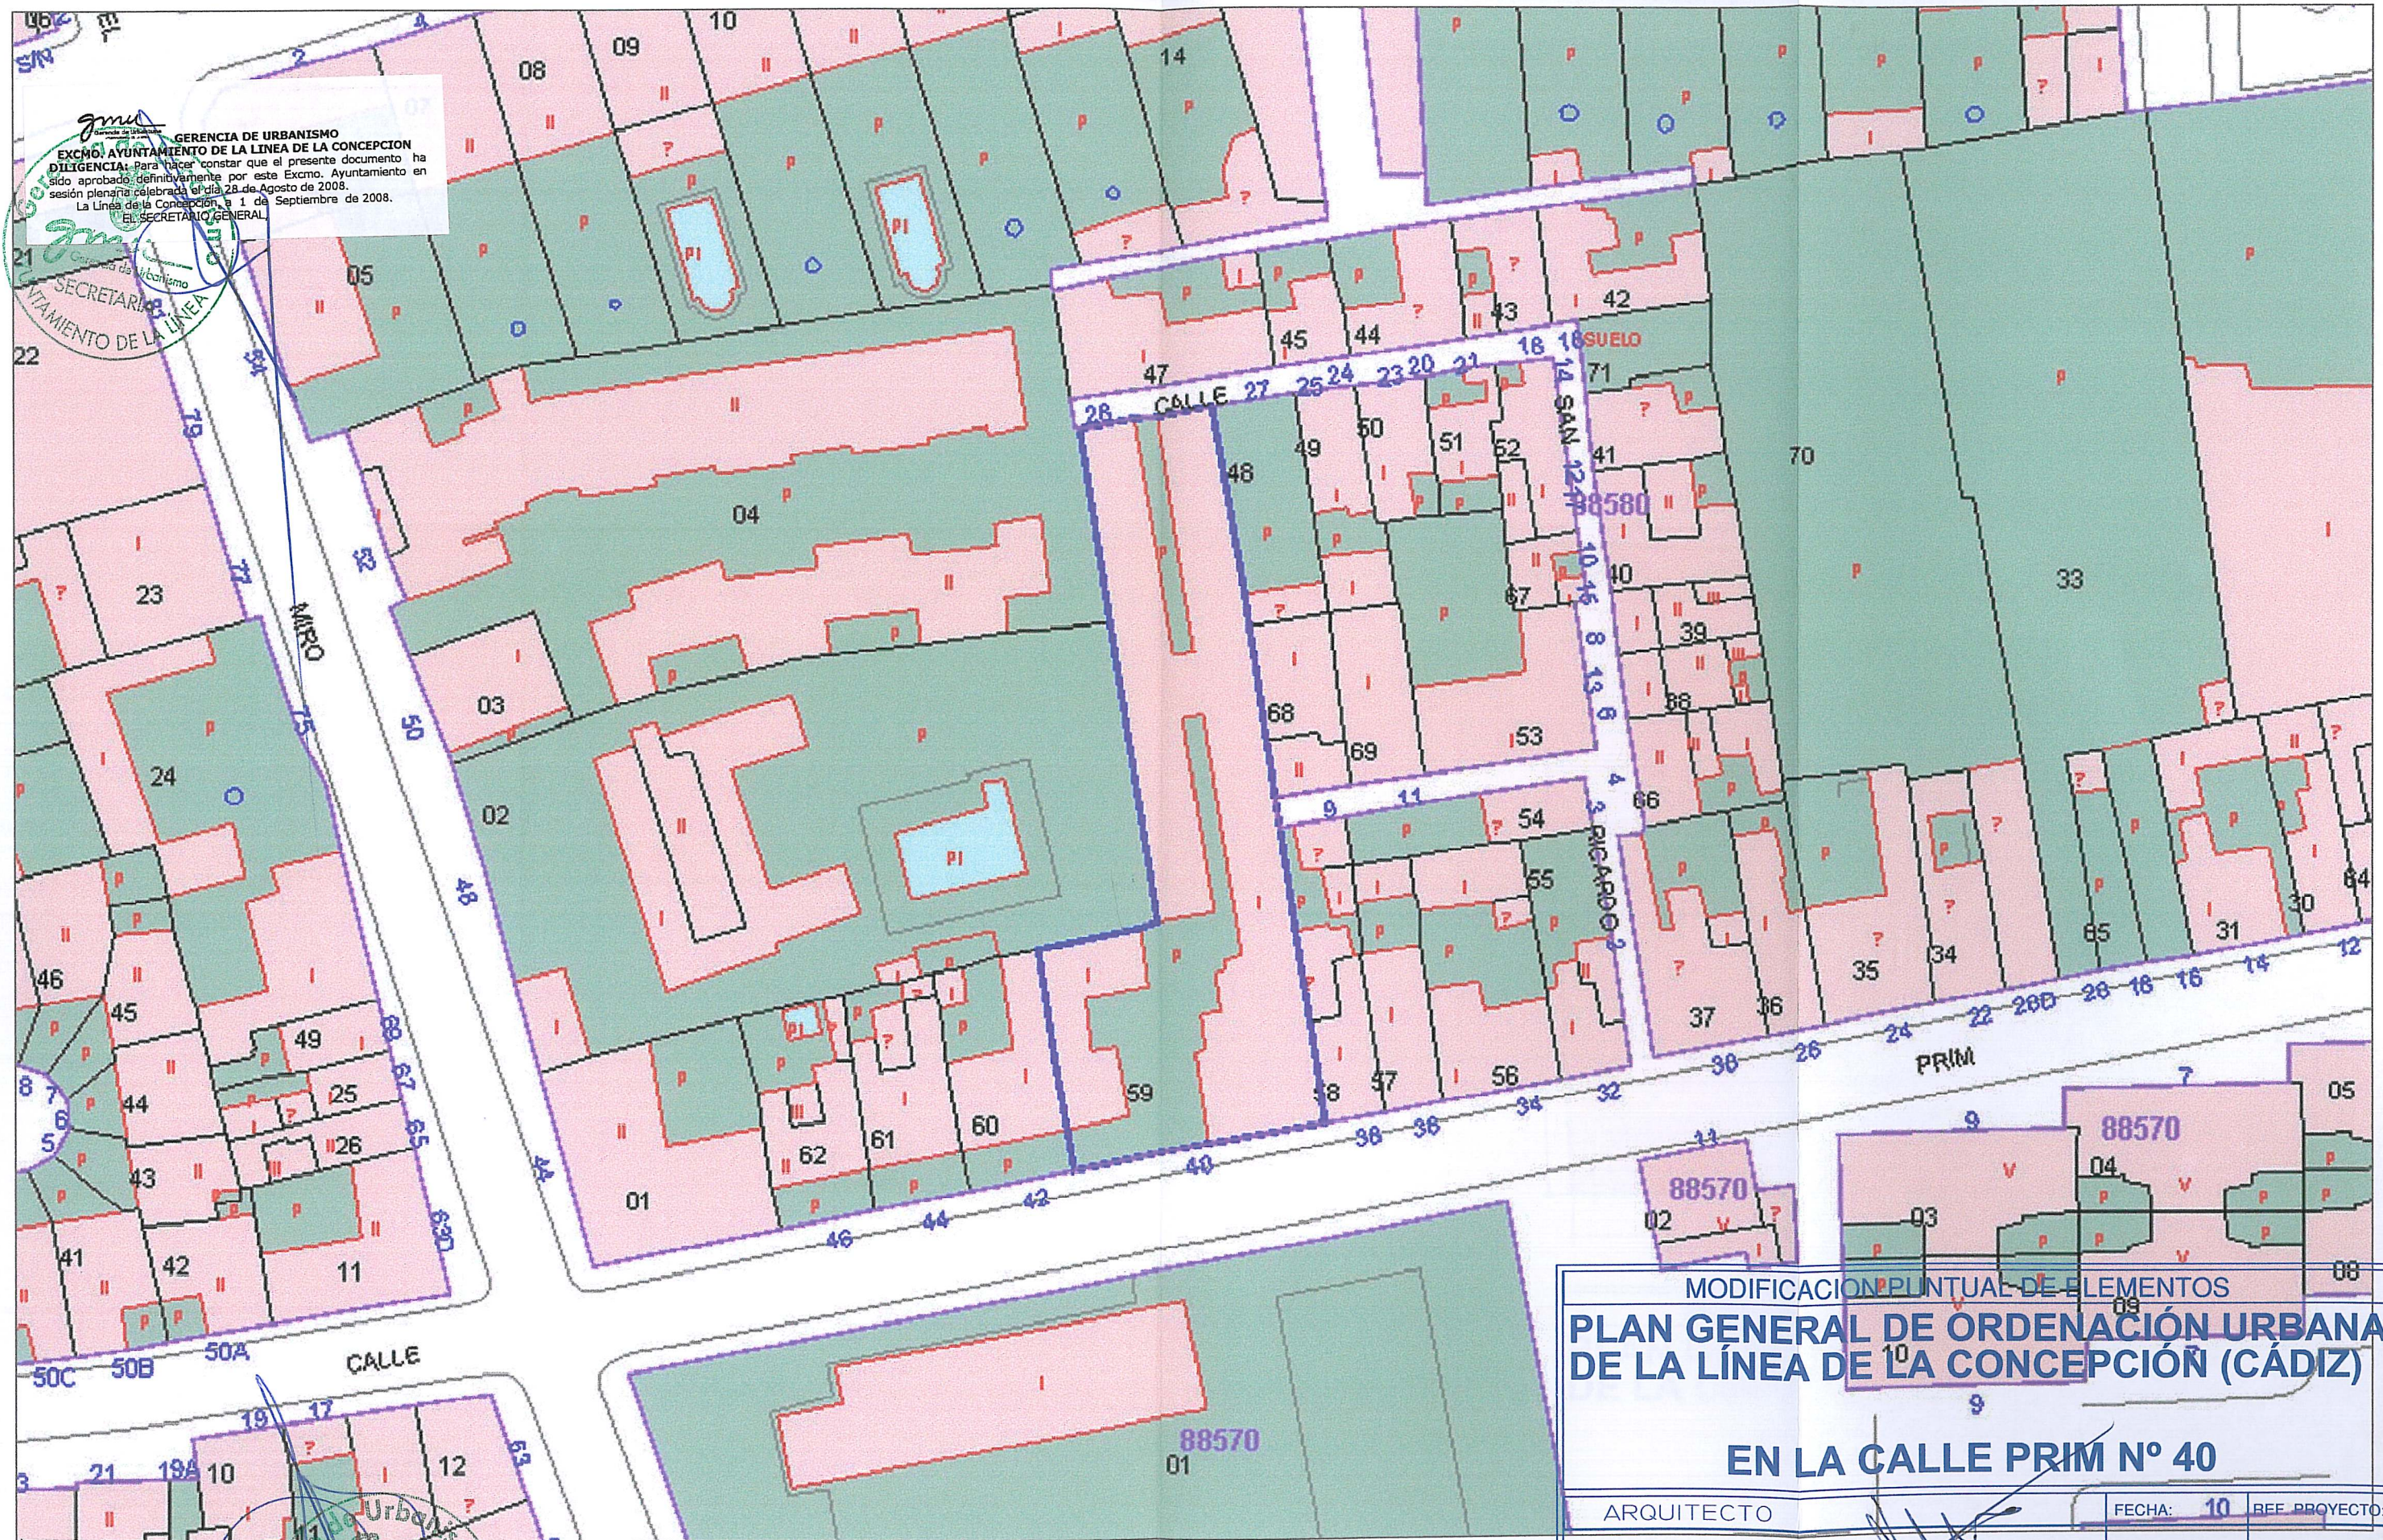

MODIFICACION PUNTUAL DE ELEMENTOS
**PLAN GENERAL DE ORDENACIÓN URBANA
 DE LA LÍNEA DE LA CONCEPCIÓN (CÁDIZ)**

EN LA CALLE PRIM Nº 40


ARQUITECTO	FECHA: 10	REF. PROYECTO:
ROSA PÉREZ VILLALTA	Abril 2008	PRIM 40
PLANO:	ESCALA:	PLANO Nº:
PLANO CATASTRAL	1/500	3

gmu
 GERENCIA DE URBANISMO
 EXCMO. AYUNTAMIENTO DE LA LÍNEA DE LA CONCEPCIÓN
 DILIGENCIA: Para hacer constar que el presente documento ha sido aprobado inicialmente por este Excmo. Ayuntamiento en Sesión Plenaria celebrada el día 5 de Mayo de 2008.
 La Línea de la Concepción, a 8 de Mayo de 2008
 EL SECRETARIO GENERAL,


gmu
 GERENCIA DE URBANISMO
 EXCMO. AYUNTAMIENTO DE LA LÍNEA DE LA CONCEPCIÓN
 DILIGENCIA: Para hacer constar que el presente documento ha sido aprobado definitivamente por este Excmo. Ayuntamiento en sesión plenaria celebrada el día 28 de Agosto de 2008.
 La Línea de la Concepción, a 1 de Septiembre de 2008.
 EL SECRETARIO GENERAL,


GERENCIA DE URBANISMO
EXCMO. AYUNTAMIENTO DE LA LÍNEA DE LA CONCEPCION
DILIGENCIA: Para hacer constar que el presente documento ha sido aprobado definitivamente por este Excmo. Ayuntamiento en sesión plenaria celebrada el día 28 de Agosto de 2008.
 La Línea de la Concepción, a 8 de Septiembre de 2008.
 EL SECRETARIO GENERAL



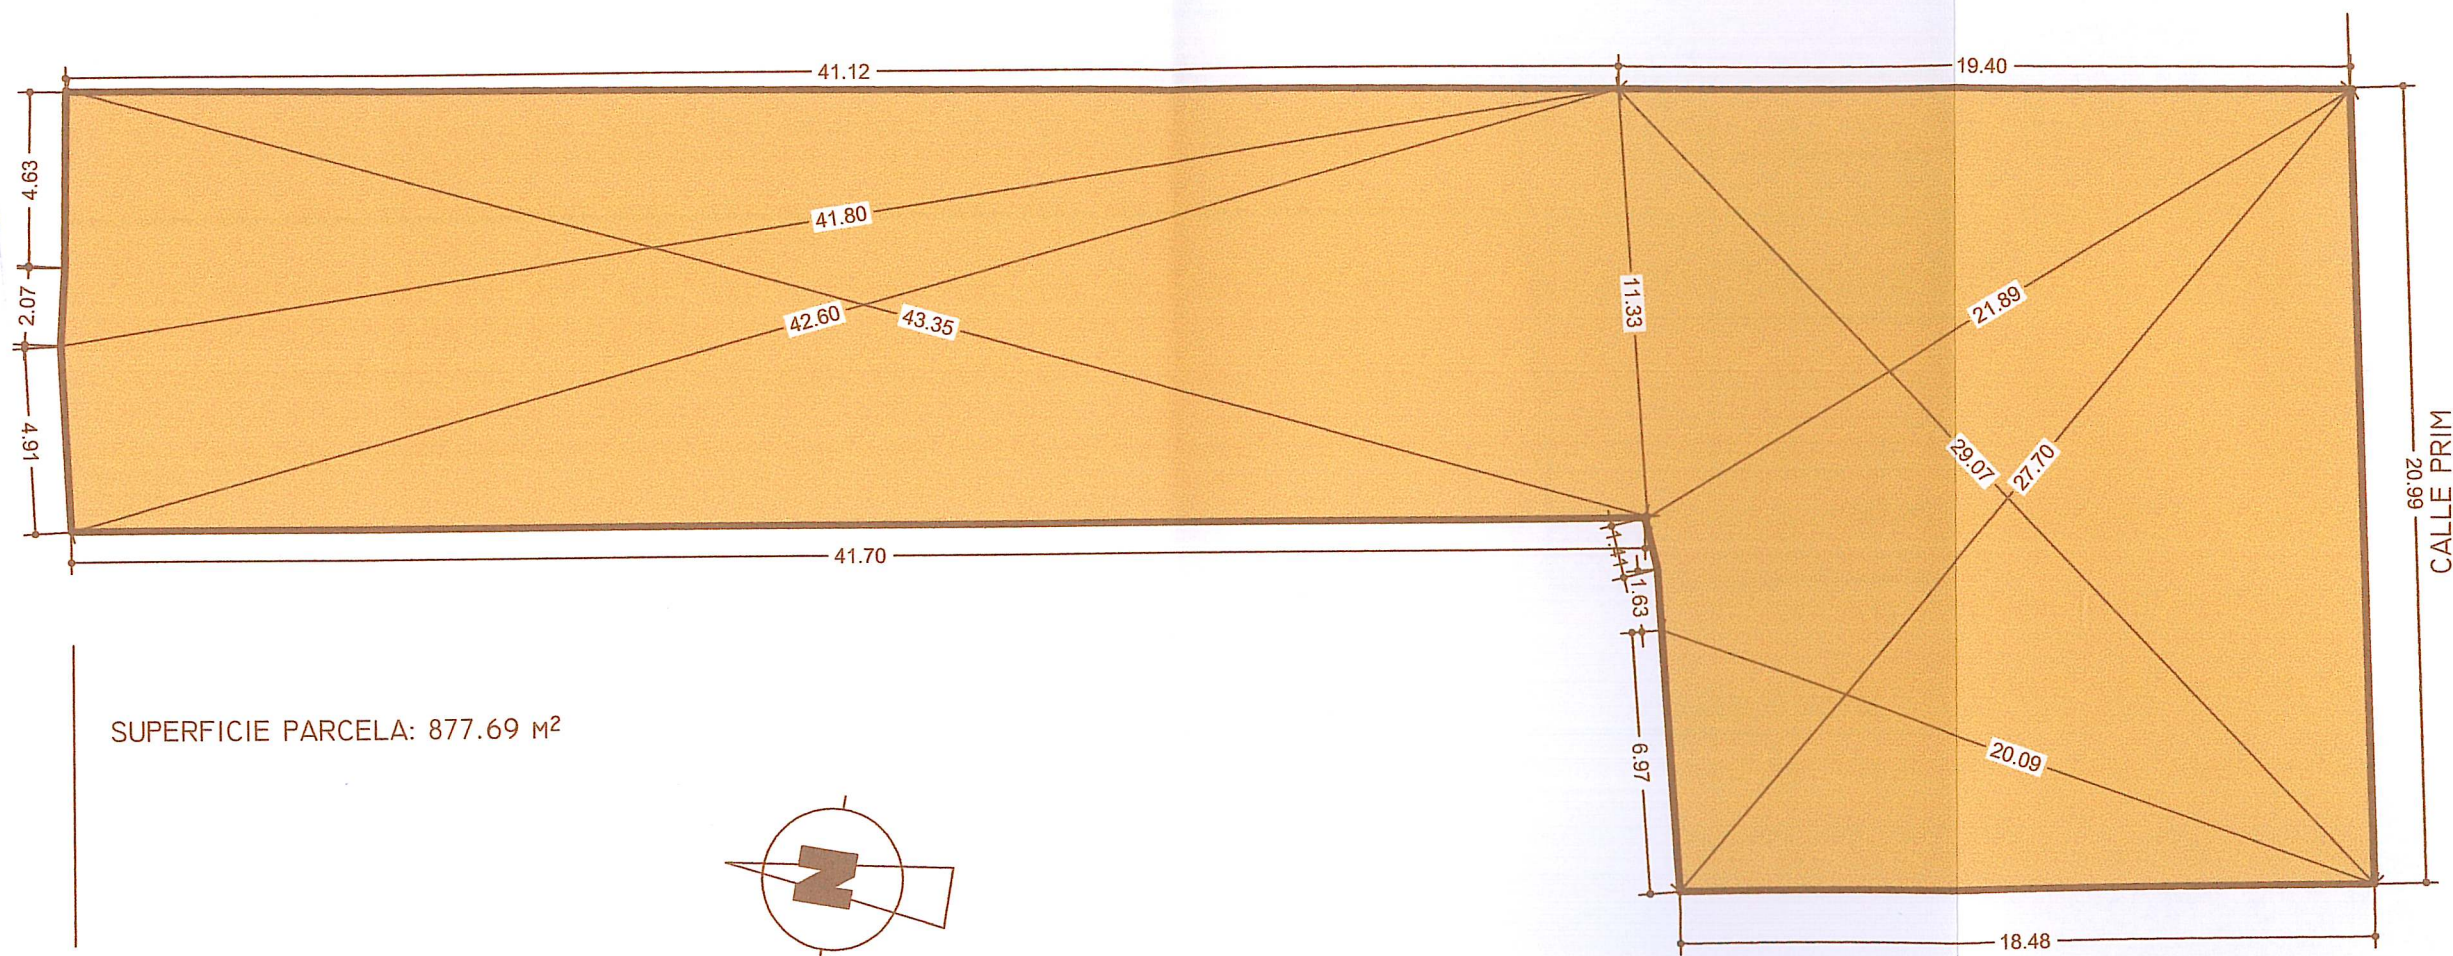

SUPERFICIE PARCELA: 877.69 M²

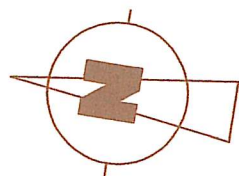


MODIFICACION PUNTUAL DE ELEMENTOS		
PLAN GENERAL DE ORDENACIÓN URBANA DE LA LÍNEA DE LA CONCEPCIÓN (CÁDIZ)		
EN LA CALLE PRIM Nº 40		
ARQUITECTO	FECHA:	REF. PROYECTO:
ROSA PÉREZ VILLANTA	Abril 2008	PRIM 40
PLANO:	ESCALA:	PLANO Nº:
LEVANTAMIENTO DE PARCELA SUPERFICIES Y COTAS	1/200	4


GERENCIA DE URBANISMO
EXCMO. AYUNTAMIENTO DE LA LÍNEA DE LA CONCEPCION
DILIGENCIA: Para hacer constar que el presente documento ha sido aprobado inicialmente por este Excmo. Ayuntamiento en Sesión Plenaria celebrada el día 5 de Mayo de 2008.
 La Línea de la Concepción, a 8 de Mayo de 2008.
 EL SECRETARIO GENERAL



PASAJE SAN RICARDO

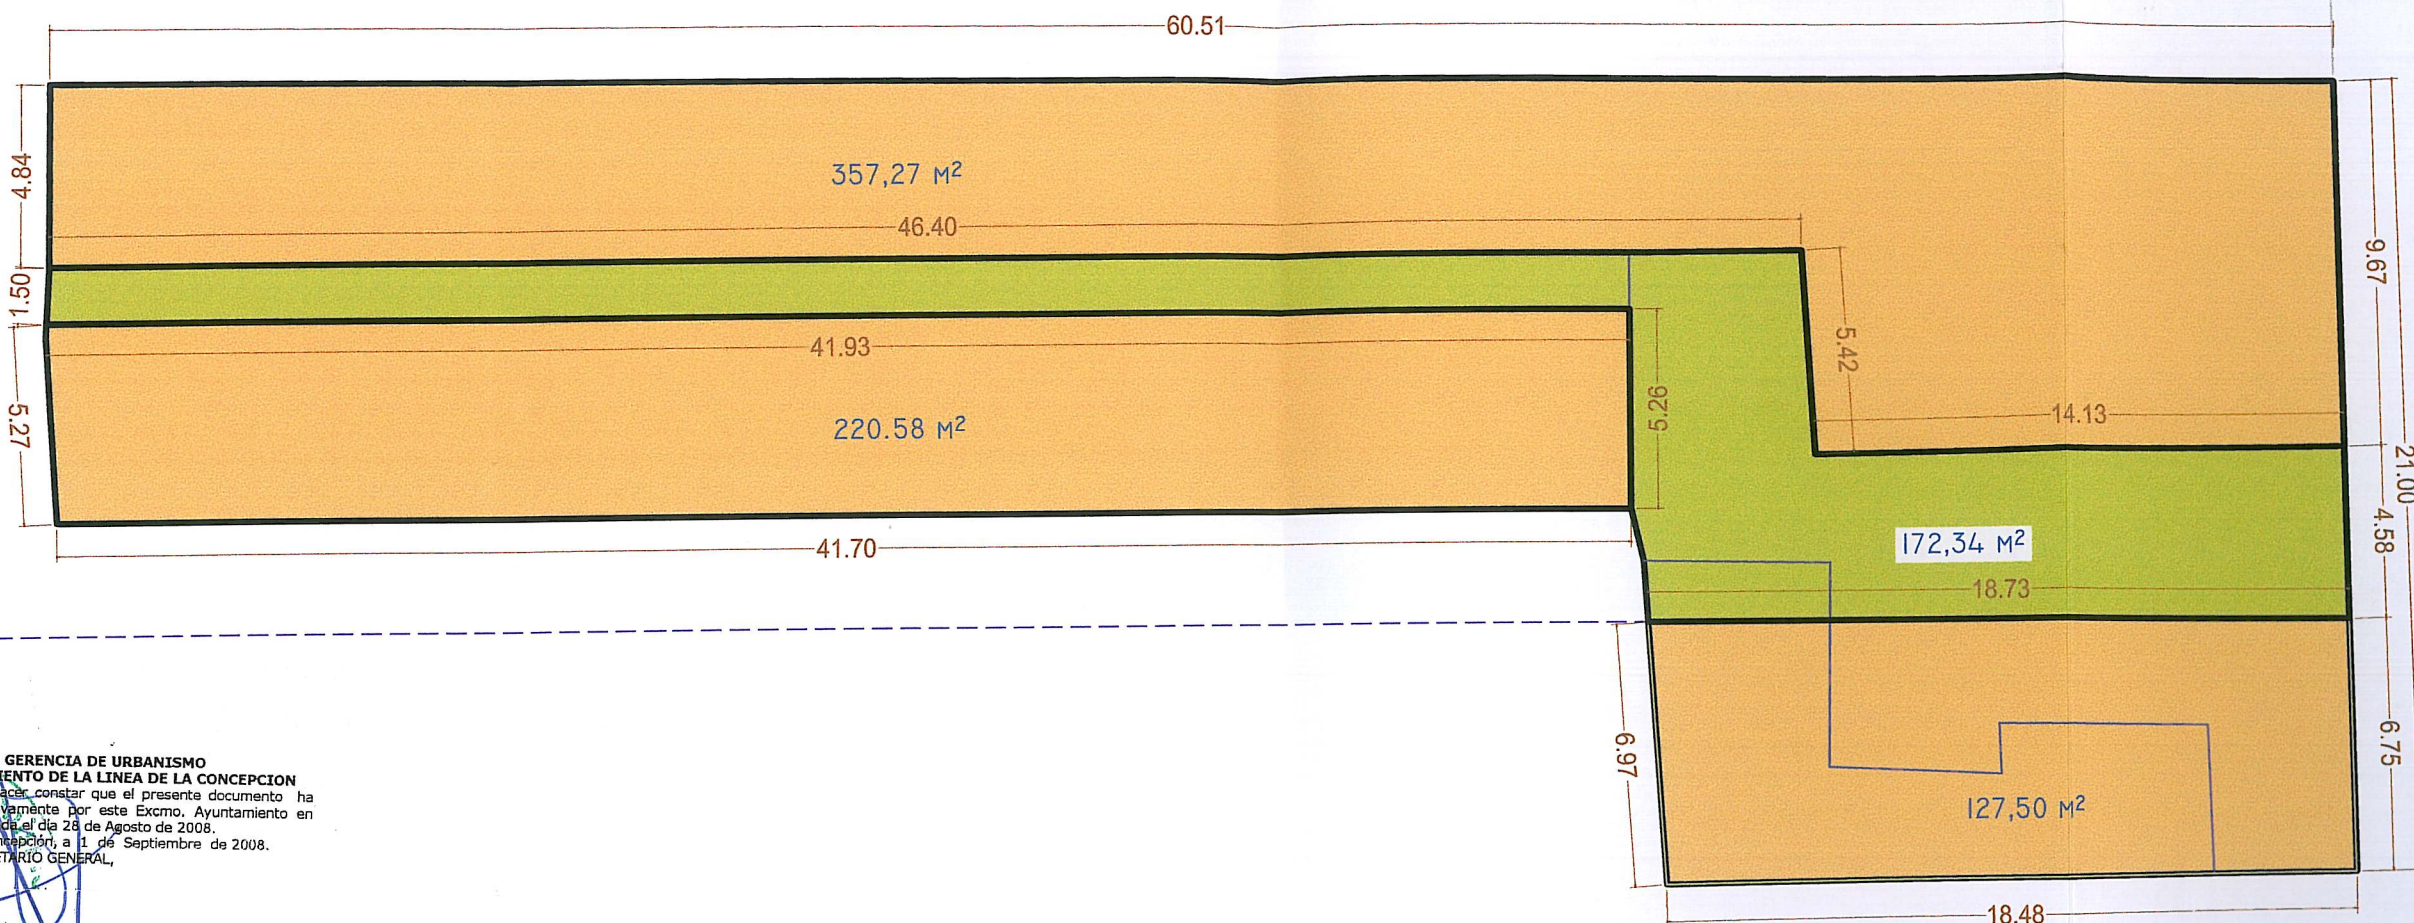

CALLE PRIM

SUPERFICIE TOTAL
877,69 M²

TRAZADO DE VIARIO EN EL P.G.O.U.

PARCELAS EDIFICABLES EN EL P.G.O.U.


GERENCIA DE URBANISMO
EXCMO. AYUNTAMIENTO DE LA LÍNEA DE LA CONCEPCIÓN
DILIGENCIA: Para hacer constar que el presente documento ha sido aprobado definitivamente por este Excmo. Ayuntamiento en sesión plenaria celebrada el día 28 de Agosto de 2008.
La Línea de la Concepción, a 1 de Septiembre de 2008.
EL SECRETARIO GENERAL,

GERENCIA DE URBANISMO
EXCMO. AYUNTAMIENTO DE LA LÍNEA DE LA CONCEPCIÓN
DILIGENCIA: Para hacer constar que el presente documento ha sido aprobado inicialmente por este Excmo. Ayuntamiento en Sesión Plenaria celebrada el día 5 de Mayo de 2008.
La Línea de la Concepción, a 8 de Mayo de 2008.
EL SECRETARIO GENERAL,

MODIFICACION PUNTUAL DE ELEMENTOS		
PLAN GENERAL DE ORDENACIÓN URBANA DE LA LÍNEA DE LA CONCEPCIÓN (CÁDIZ)		
EN LA CALLE PRIM Nº 40		
ARQUITECTO	FECHA:	REF. PROYECTO:
ROSA PÉREZ VILLALTA	Abril 2008	PRIM 40
PLANO:	ESCALA:	PLANO Nº:
PARCELAS Y VIARIO SEGÚN P.G.O.U.	1/200	5

PASAJE SAN RICARDO

CALLE PRIM

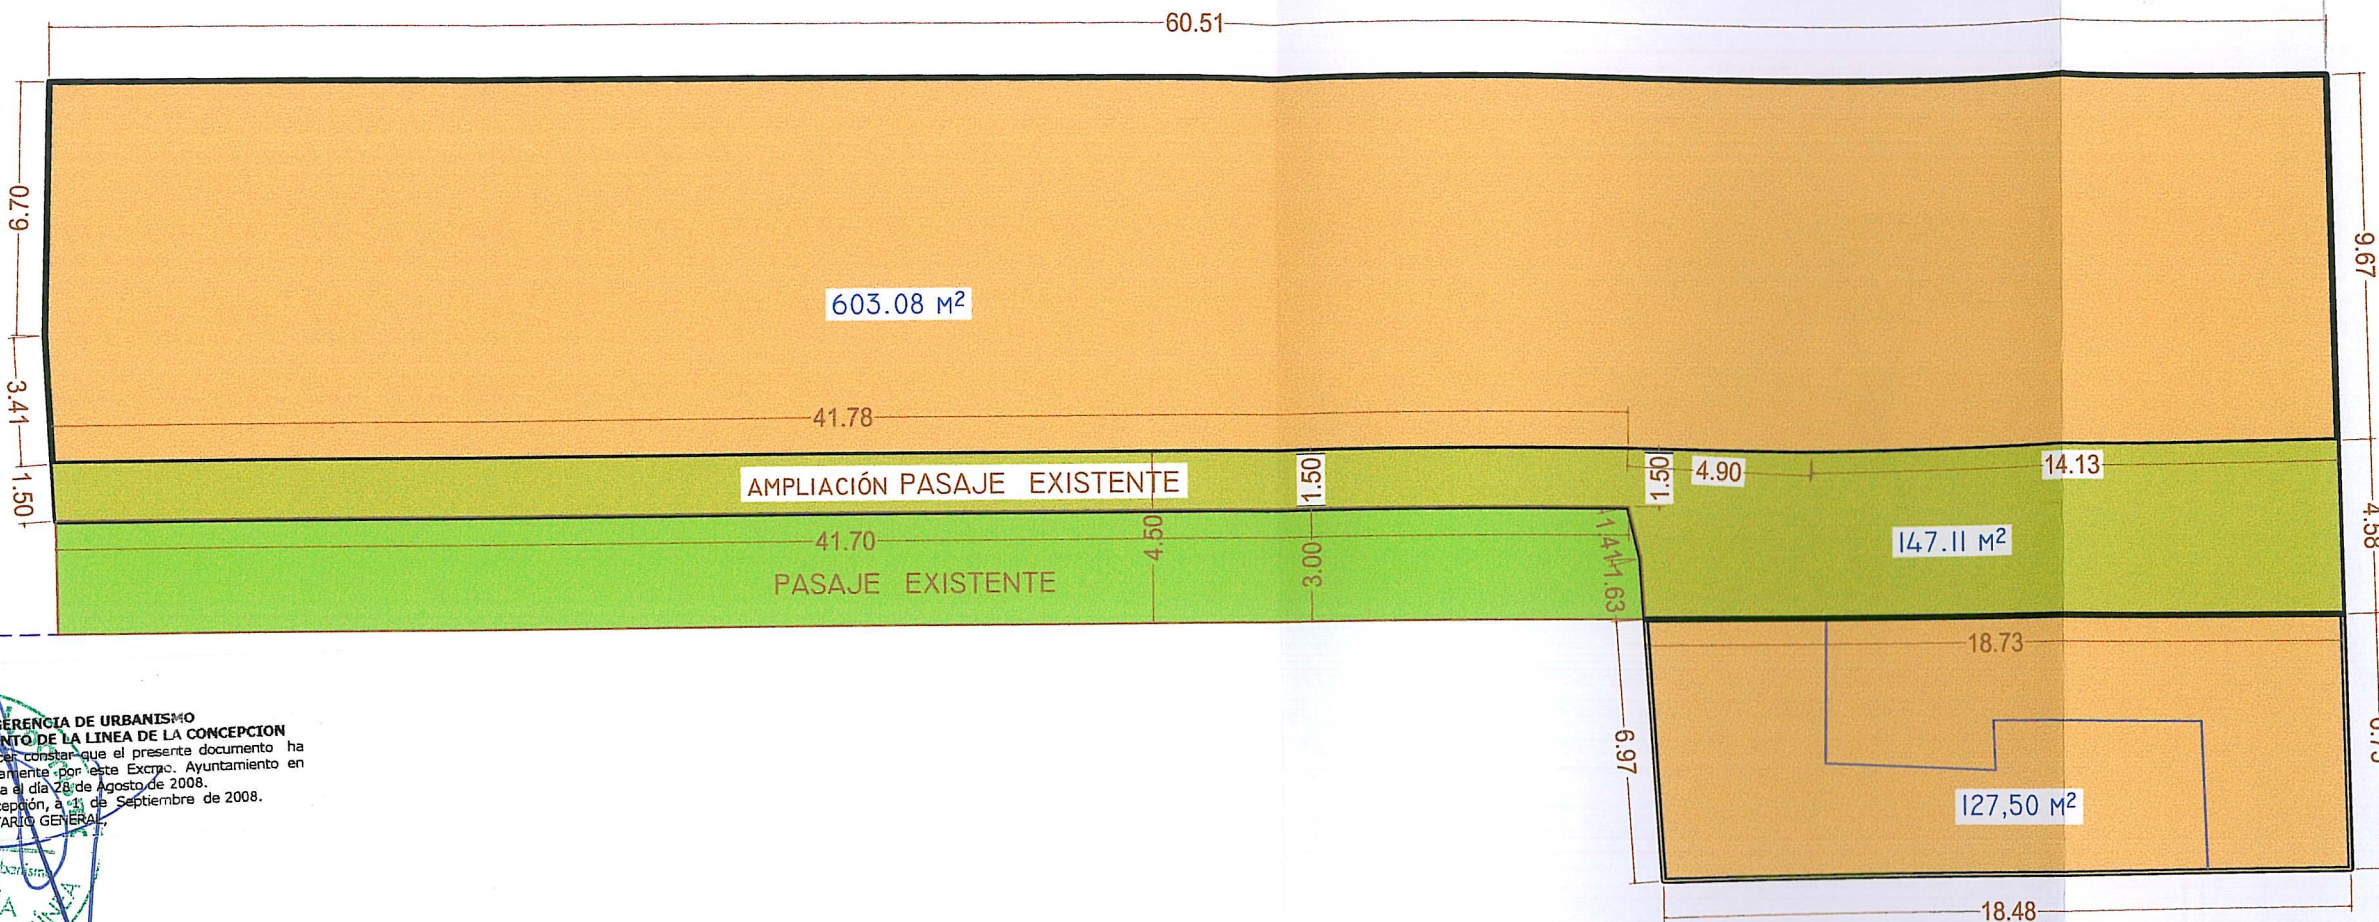

SUPERFICIE TOTAL
877,69 M²

GERENCIA DE URBANISMO
EXCMO. AYUNTAMIENTO DE LA LÍNEA DE LA CONCEPCION
DILIGENCIA: Para hacer constar que el presente documento ha sido aprobado definitivamente por este Excmo. Ayuntamiento en Sesión plenaria celebrada el día 28 de Agosto de 2008.
La Línea de la Concepción, a 11 de Septiembre de 2008.
EL SECRETARIO GENERAL

-  PASAJE EXISTENTE EN EL P. G . O. U. (FUERA DE ACTUACIÓN ED)
-  NUEVO TRAZADO DE VIARIO EN EL ESTUDIO DE DETALLE
-  PARCELAS EDIFICABLES

GERENCIA DE URBANISMO
EXCMO. AYUNTAMIENTO DE LA LÍNEA DE LA CONCEPCION
DILIGENCIA: Para hacer constar que el presente documento ha sido aprobado inicialmente por este Excmo. Ayuntamiento en Sesión Plenaria celebrada el día 5 de Mayo de 2008.
La Línea de la Concepción, a 18 de Mayo de 2008
EL SECRETARIO GENERAL

MODIFICACION PUNTUAL DE ELEMENTOS		
PLAN GENERAL DE ORDENACIÓN URBANA DE LA LÍNEA DE LA CONCEPCIÓN (CÁDIZ)		
EN LA CALLE PRIM Nº 40		
ARQUITECTO	FECHA:	REF. PROYECTO:
ROSA PÉREZ VILLALTA	Abril 2008	PRIM 40
PLANO:	ESCALA:	PLANO Nº:
PROPUESTA DE ORDENACIÓN	1/200	6