



EXCMO. AYUNTAMIENTO DE LA LINEA DE LA CONCEPCION
DILIGENCIA: Para hacer constar que el presente documento ha sido aprobado definitivamente por el Pleno de la Corporación Municipal en sesión ordinaria celebrada el día 14 de diciembre de 2017.
 La Línea de la Concepción, a 19 de Diciembre de 2017.
 El Secretario General Accidental,
 (Resolución D.G.A.L. de 6/9/2016)

Fdo. Juan A. Badillo Trola



EXCMO. AYUNTAMIENTO DE LA LINEA DE LA CONCEPCION
DILIGENCIA: Para hacer constar que el presente documento ha sido aprobado inicialmente por el Pleno de la Corporación Municipal en sesión ordinaria celebrada el día 6 de abril de 2017.

La Línea de la Concepción, a 10 de Abril de 2017

El Secretario General Accidental,
 (Resolución D.G.A.L. de 6/9/2016)

Fdo. Juan Alfonso Badillo Trola



MODIFICACIÓN PUNTUAL DEL PLAN GENERAL DE ORDENACIÓN URBANA para:

Unificación de Criterios en las Viviendas Unifamiliares

en Todo el Término Municipal de
 La Línea de la Concepción (Cádiz)

Expediente: 161102

Escala: 1:30000

Fecha: 11/1/17

PLANO Nº:

A.01



GAVIRA MONTES ARQUITECTOS

C/Méndez Núñez, 14, Esc. 1, Ent., L-3
 11300 La Línea de la Concepción (Cádiz)

Teléfono/Fax: 956 173 508 • Móvil: 601 184 531 • email: arquitectos@gaviramontesarquitectos.es


REDACTOR:

José Antonio Gavira Montes
 colegiado núm. 226 COACádiz

SITUACIÓN EN EL TÉRMINO MUNICIPAL

EXCMO. AYUNTAMIENTO DE LA LINEA DE LA CONCEPCION
 DILIGENCIA: Para hacer constar que el presente documento ha sido
 aprobado inicialmente por el Pleno de la Corporación Municipal en sesión
 ordinaria celebrada el día 6 de abril de 2017.
 La Línea de la Concepción, a 10 de Abril de 2017
 El Secretario General Accetal,
 (Resolución D.G.A.L. de 6/9/2016)

Fdo. Juan Antonio Badillo Troia
 SECRETARÍA
 GENERAL

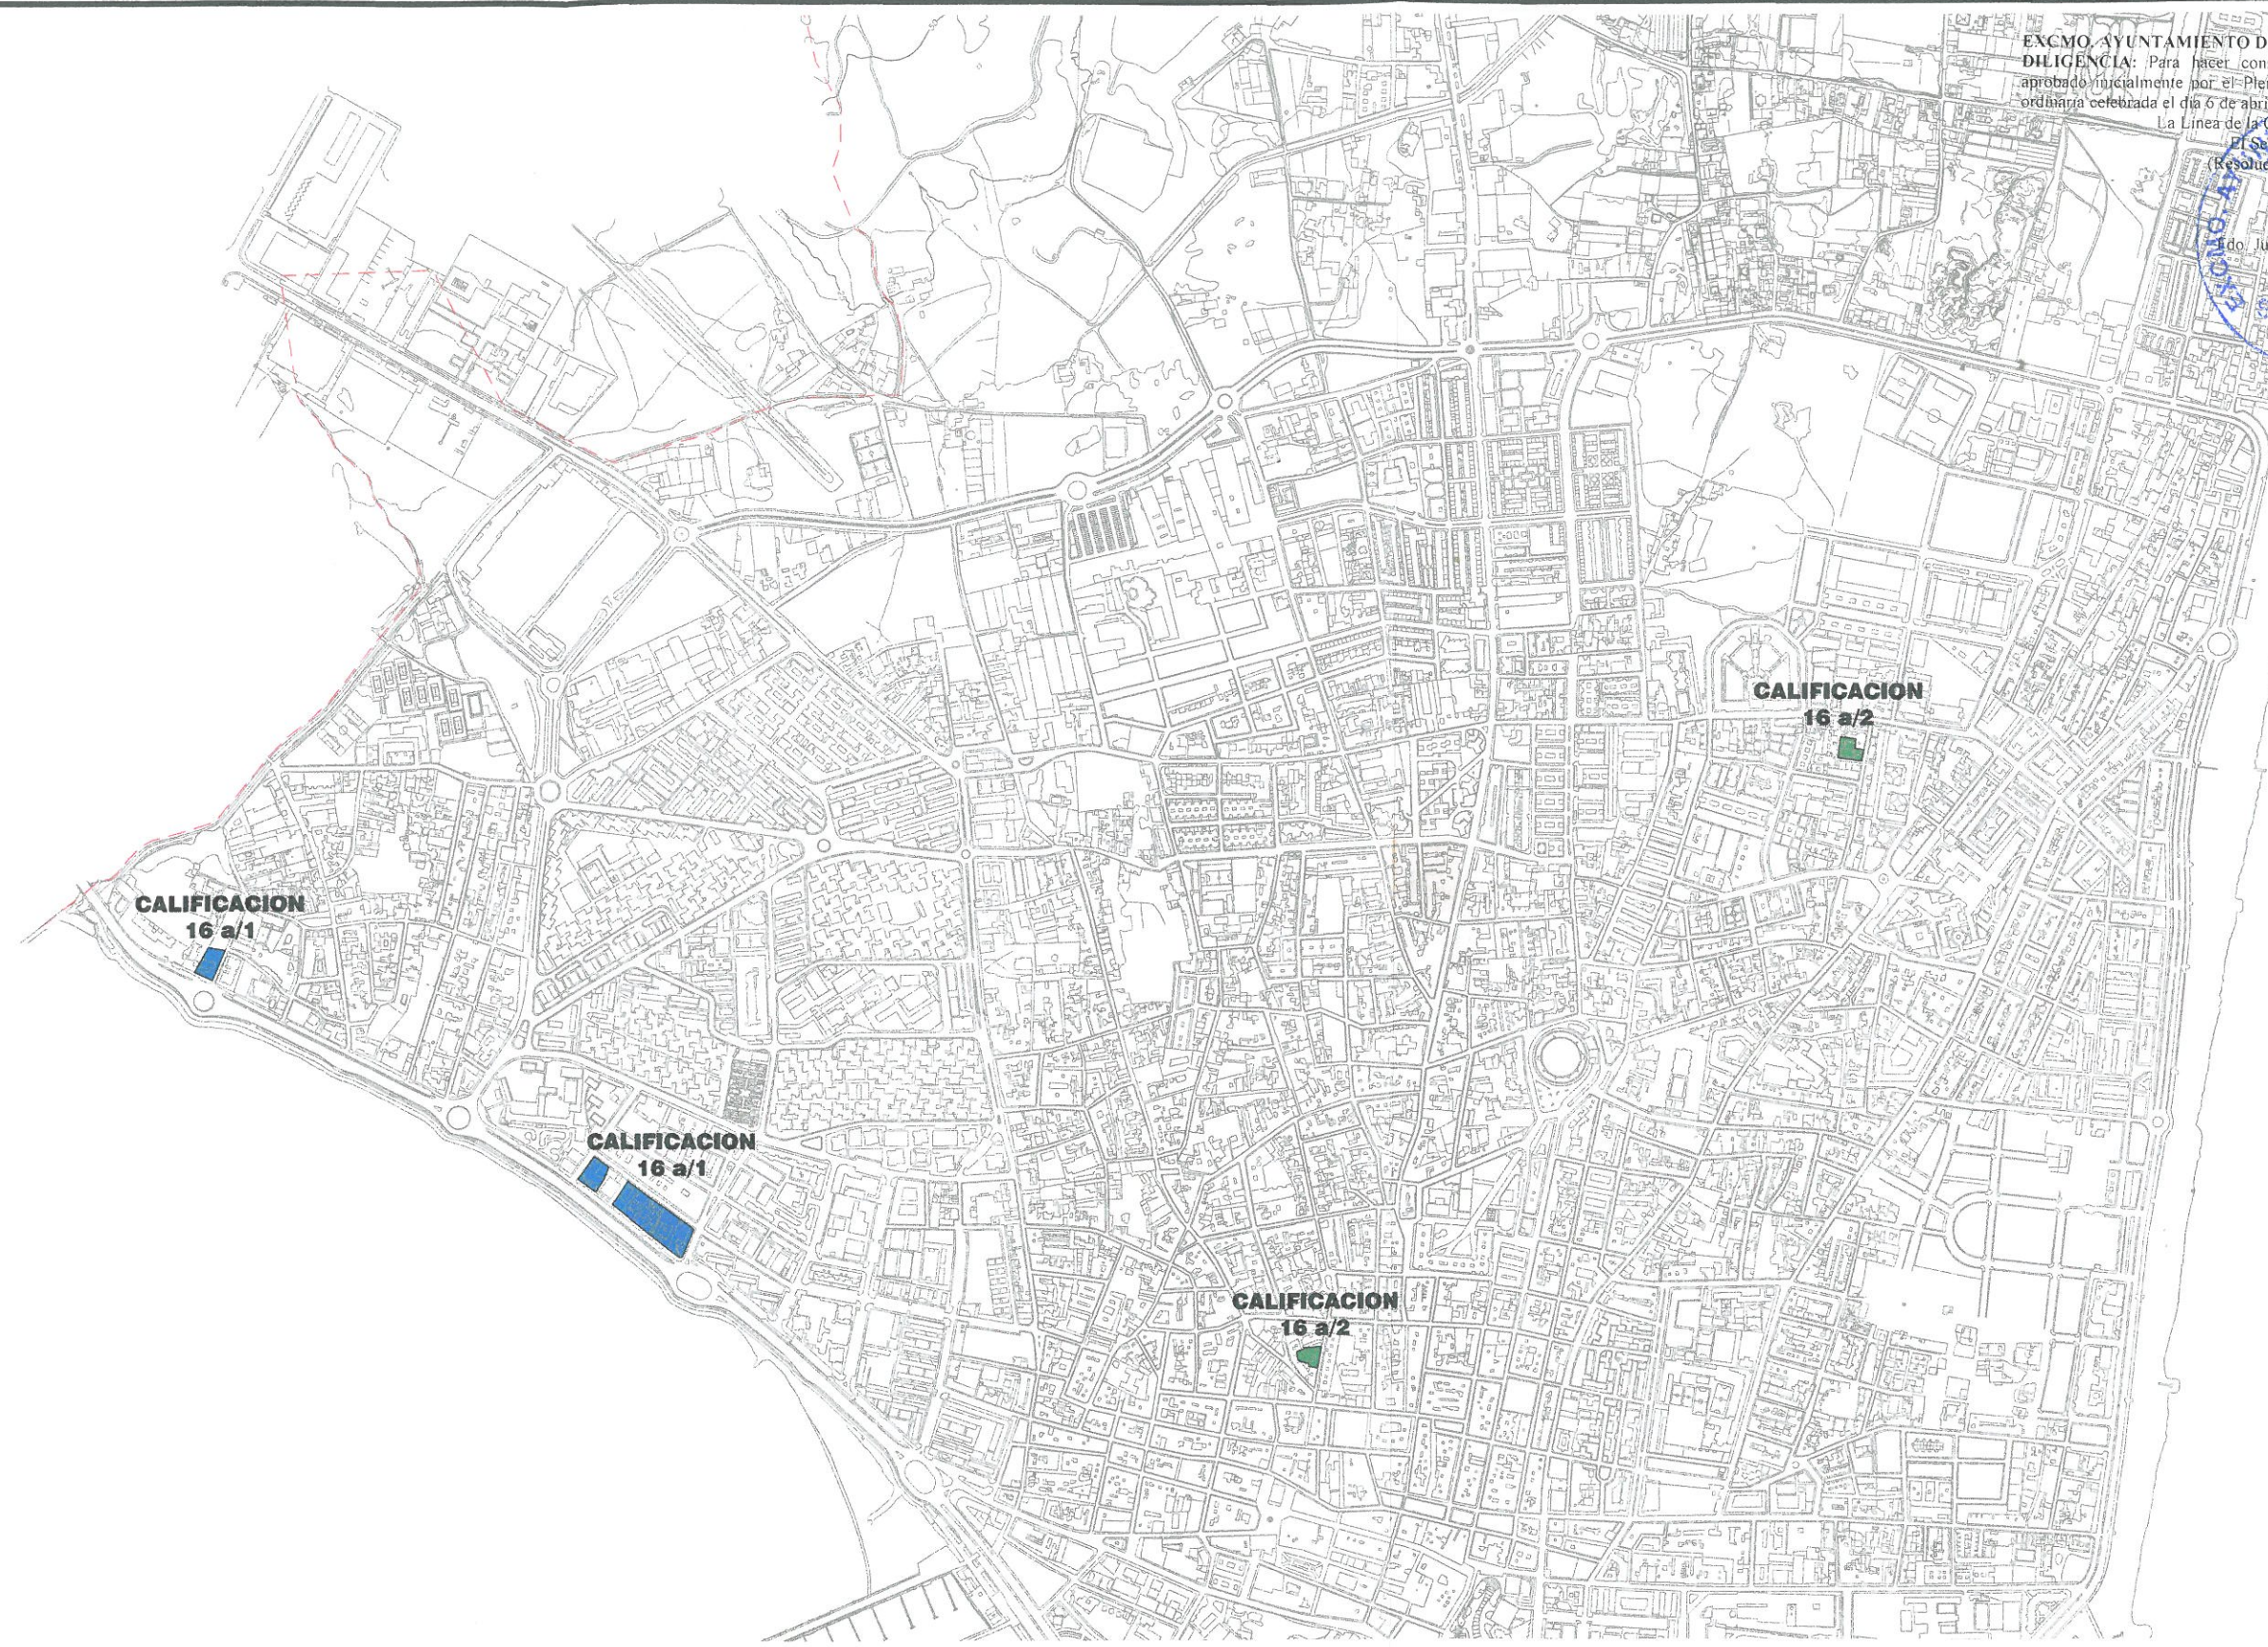

EXCMO. AYUNTAMIENTO DE LA LINEA DE LA CONCEPCION
 DILIGENCIA: Para hacer constar que el presente documento ha sido aprobado
 definitivamente por el Pleno de la Corporación Municipal en sesión ordinaria
 celebrada el día 14 de diciembre de 2017.
 La Línea de la Concepción, a 19 de Diciembre de 2017
 El Secretario General Accidental,
 (Resolución D.G.A.L. 6/9/2016)

Fdo. Juan A. Badillo Troia
 SECRETARÍA
 GENERAL

 **GAVIRA MONTES ARQUITECTOS**
 C/Méndez Núñez, 14, Esc. 1, Ent., L-3
 11300 La Línea de la Concepción (Cádiz)
 Teléfono/Fax: 956 173 508 • Móvil: 601 184 531 • email: arquitectos@gaviramontesarquitectos.es

REDACTOR:
José Antonio Gavira Montes
 colegiado núm. 226 COACádiz

**ZONAS AFECTADAS POR LA
 MODIFICACIÓN
 ÁMBITO SUR**

MODIFICACIÓN PUNTUAL DEL PLAN GENERAL DE ORDENACIÓN URBANA para:
**Unificación de Criterios en las Viviendas
 Unifamiliares**
 en Todo el Término Municipal de
 La Línea de la Concepción (Cádiz)

Expediente:	161102
Escala:	1:10000
Fecha:	11/1/17
PLANO Nº:	B.1

EXCMO. AYUNTAMIENTO DE LA LINEA DE LA CONCEPCION
DILIGENCIA: Para hacer constar que el presente documento ha sido aprobado inicialmente por el Pleno de la Corporación Municipal en sesión ordinaria celebrada el día 6 de abril de 2017.
 La Línea de la Concepción, a 10 de Abril de 2017



El Secretario General Acctal,
 (Resolución D.G.A.L. de 6/9/2016)

Fdo. Juan Alfonso Badillo Tróla



EXCMO. AYUNTAMIENTO DE LA LINEA DE LA CONCEPCION
DILIGENCIA: Para hacer constar que el presente documento ha sido aprobado definitivamente por el Pleno de la Corporación Municipal en sesión ordinaria celebrada el día 14 de diciembre de 2017.
 La Línea de la Concepción, a 19 de Diciembre de 2017
 El Secretario General Acctal,
 (Resolución D.G.A.L. de 6/9/2016)

Fdo. Juan A. Badillo Tróla

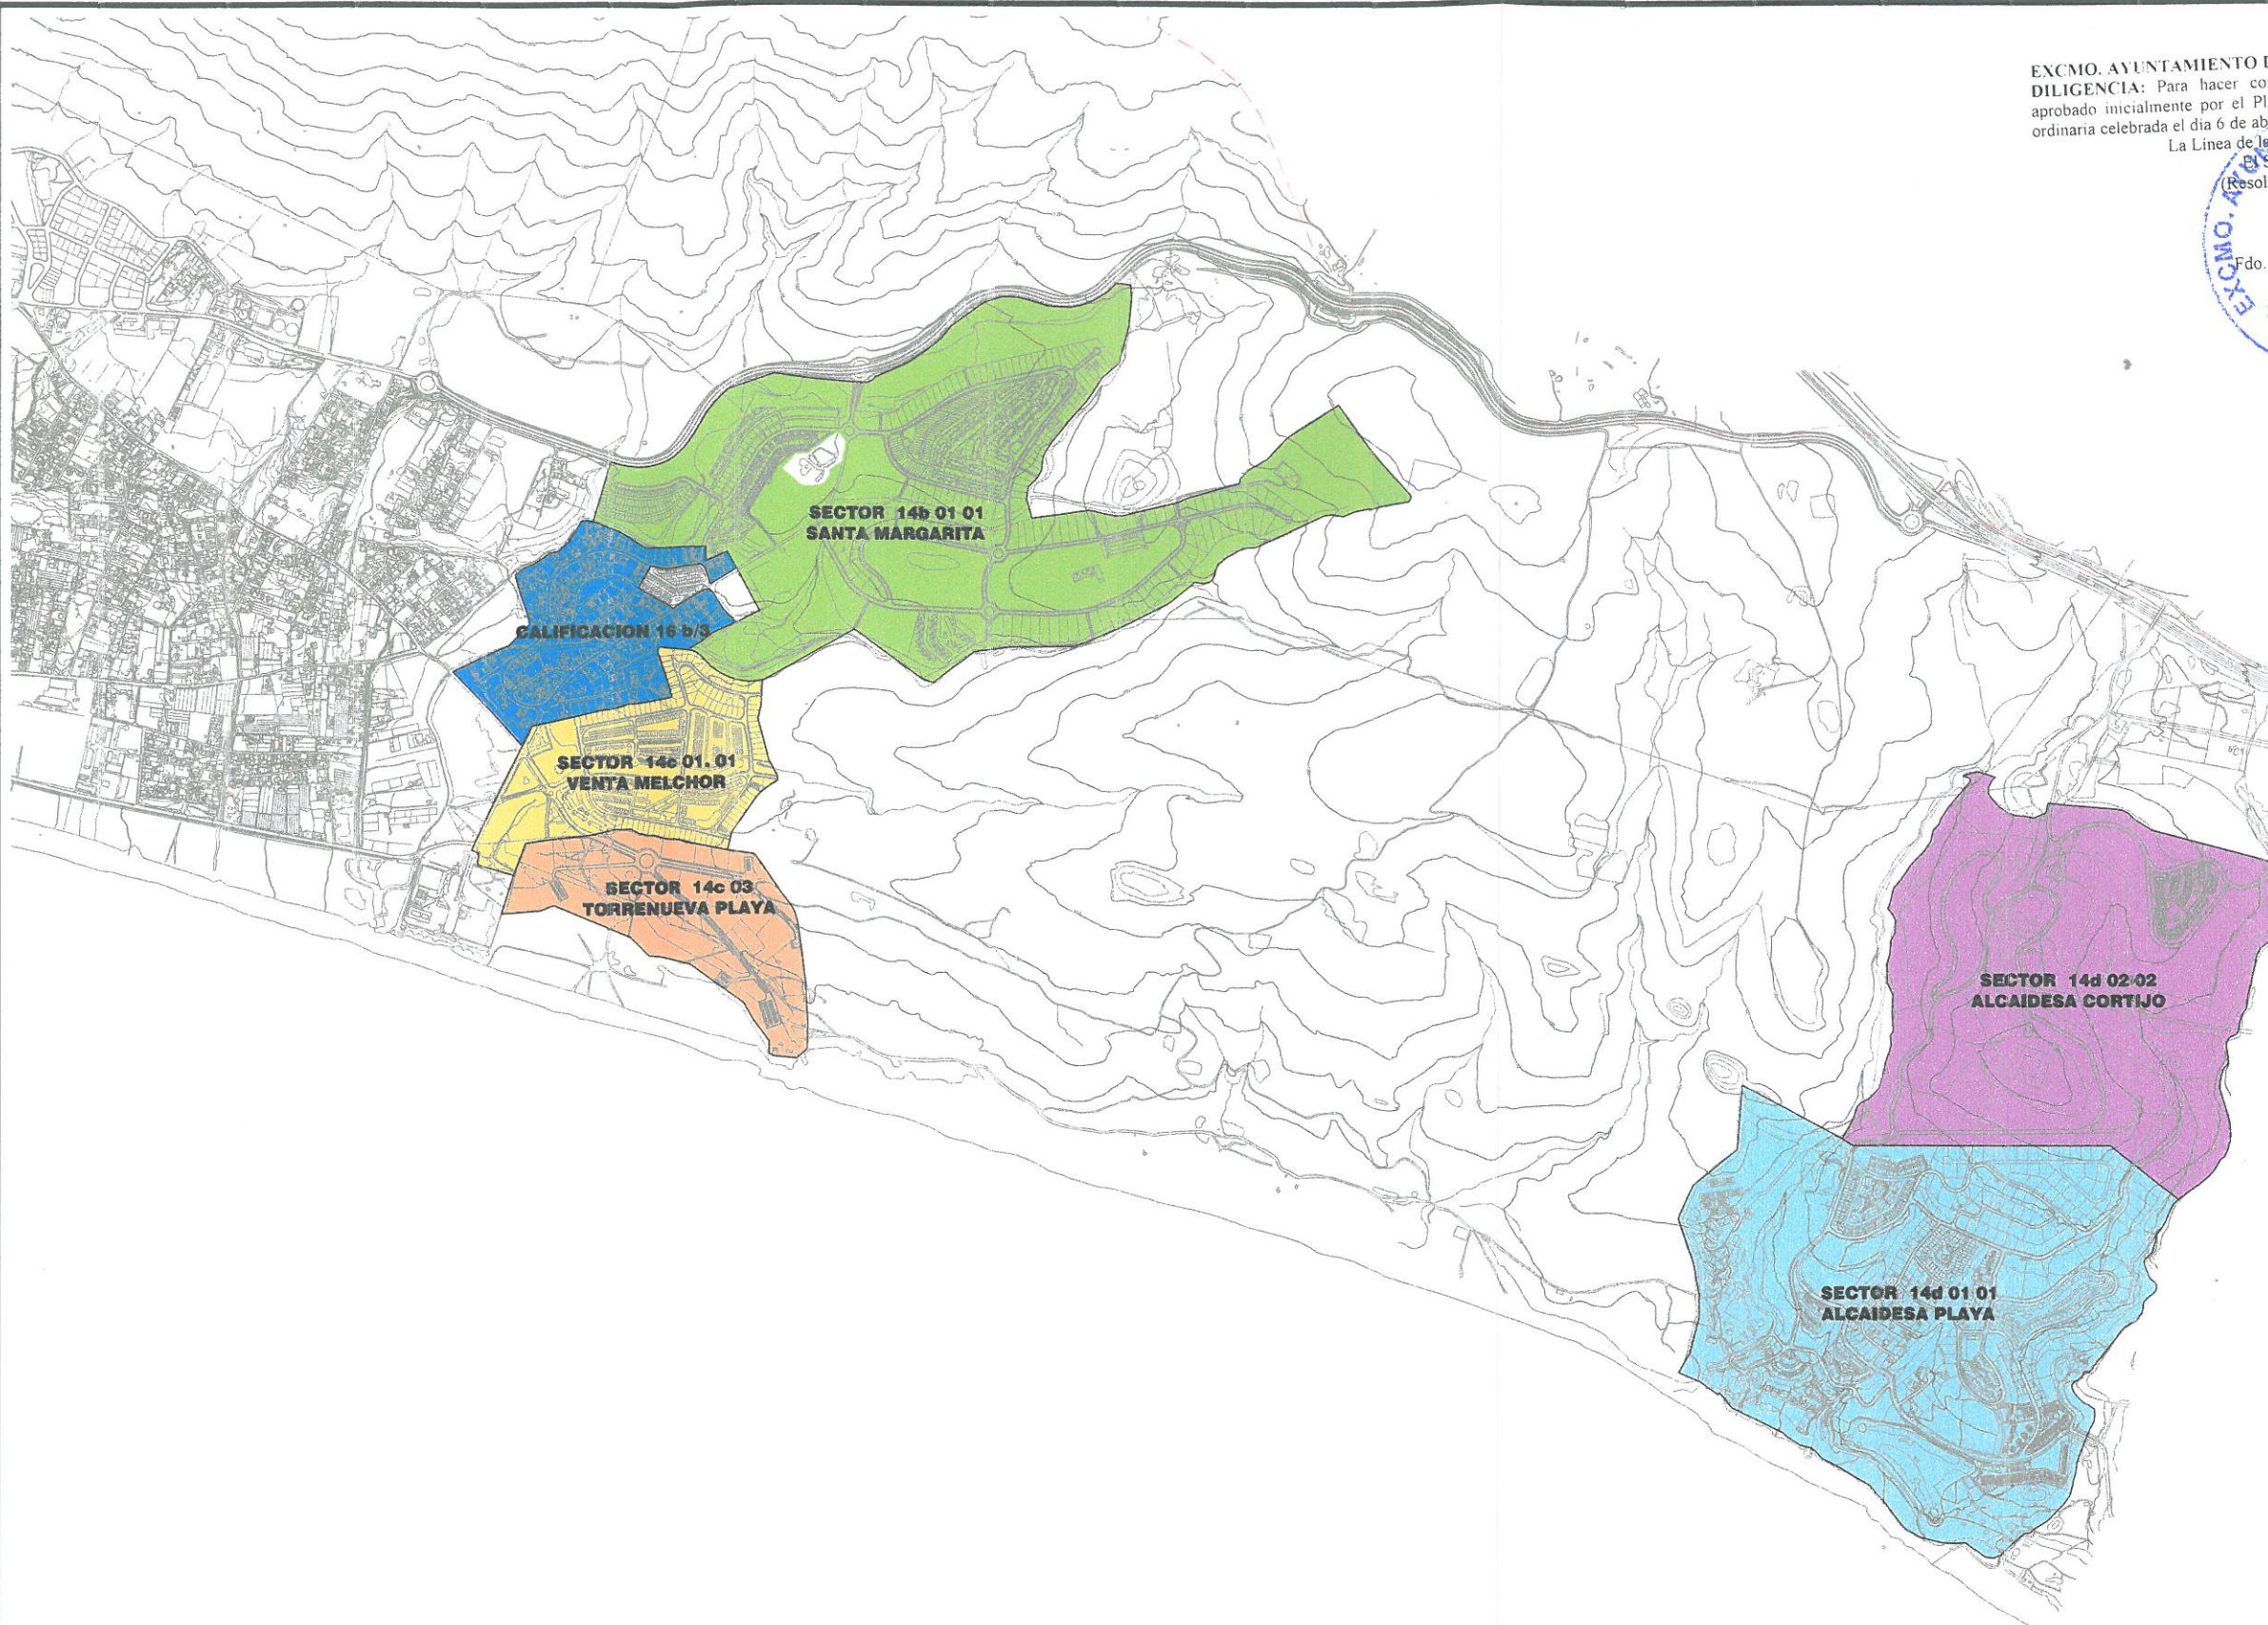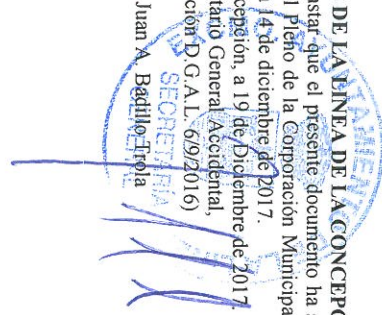

 **GAVIRA MONTES ARQUITECTOS**
 C/Méndez Núñez, 14, Esc. 1, Ent., L-3
 11300 La Línea de la Concepción (Cádiz)
 Teléfono/Fax: 956 173 508 • Móvil: 601 184 531 • email: arquitectos@gaviramontesarquitectos.es

REDACTOR:
José Antonio Gavira Montes
 colegiado núm. 226 COACádiz

ZONAS AFECTADAS POR LA MODIFICACIÓN ÁMBITO NORTE

MODIFICACIÓN PUNTUAL DEL PLAN GENERAL DE ORDENACIÓN URBANA para:

Unificación de Criterios en las Viviendas Unifamiliares

en Todo el Término Municipal de
 La Línea de la Concepción (Cádiz)

Expediente: **161102**

Escala: **1:20000**

Fecha: **11/1/17**

PLANO Nº:

B.2