

USOS GLOBALES

Residencial


- Densidad Baja
- Densidad Media - Baja
- Densidad Media
- Densidad Alta
- Densidad Muy Alta
- Turístico

Productivo

- Industrial
- Terciario/Industrial
- Terciario

Dotacional

- Espacios Libres Públicos
- Infraestructuras
- Equipamientos

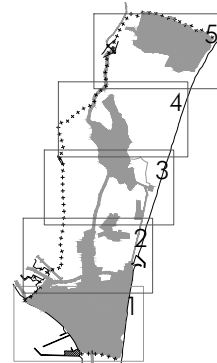

Excmo. Ayuntamiento de
LA LÍNEA DE LA CONCEPCIÓN

DOCUMENTO DE REVISIÓN DEL PLAN
GENERAL DE ORDENACIÓN URBANA
(Ley 7/2002 de Ordenación Urbanística de Andalucía)

APROBACIÓN PROVISIONAL
(2020)

ORDENACIÓN ESTRUCTURAL:
USOS Y DENSIDADES GLOBALES


Escala: Gráfica

Nº Plano:

OE.UG.00

J. Seguí
Fdo. José Seguí Pérez - *Arquitecto Director*

ESTUDIO SEGUI
ARQUITECTURA Y PLANEAMIENTO
www.estudiosegui.com

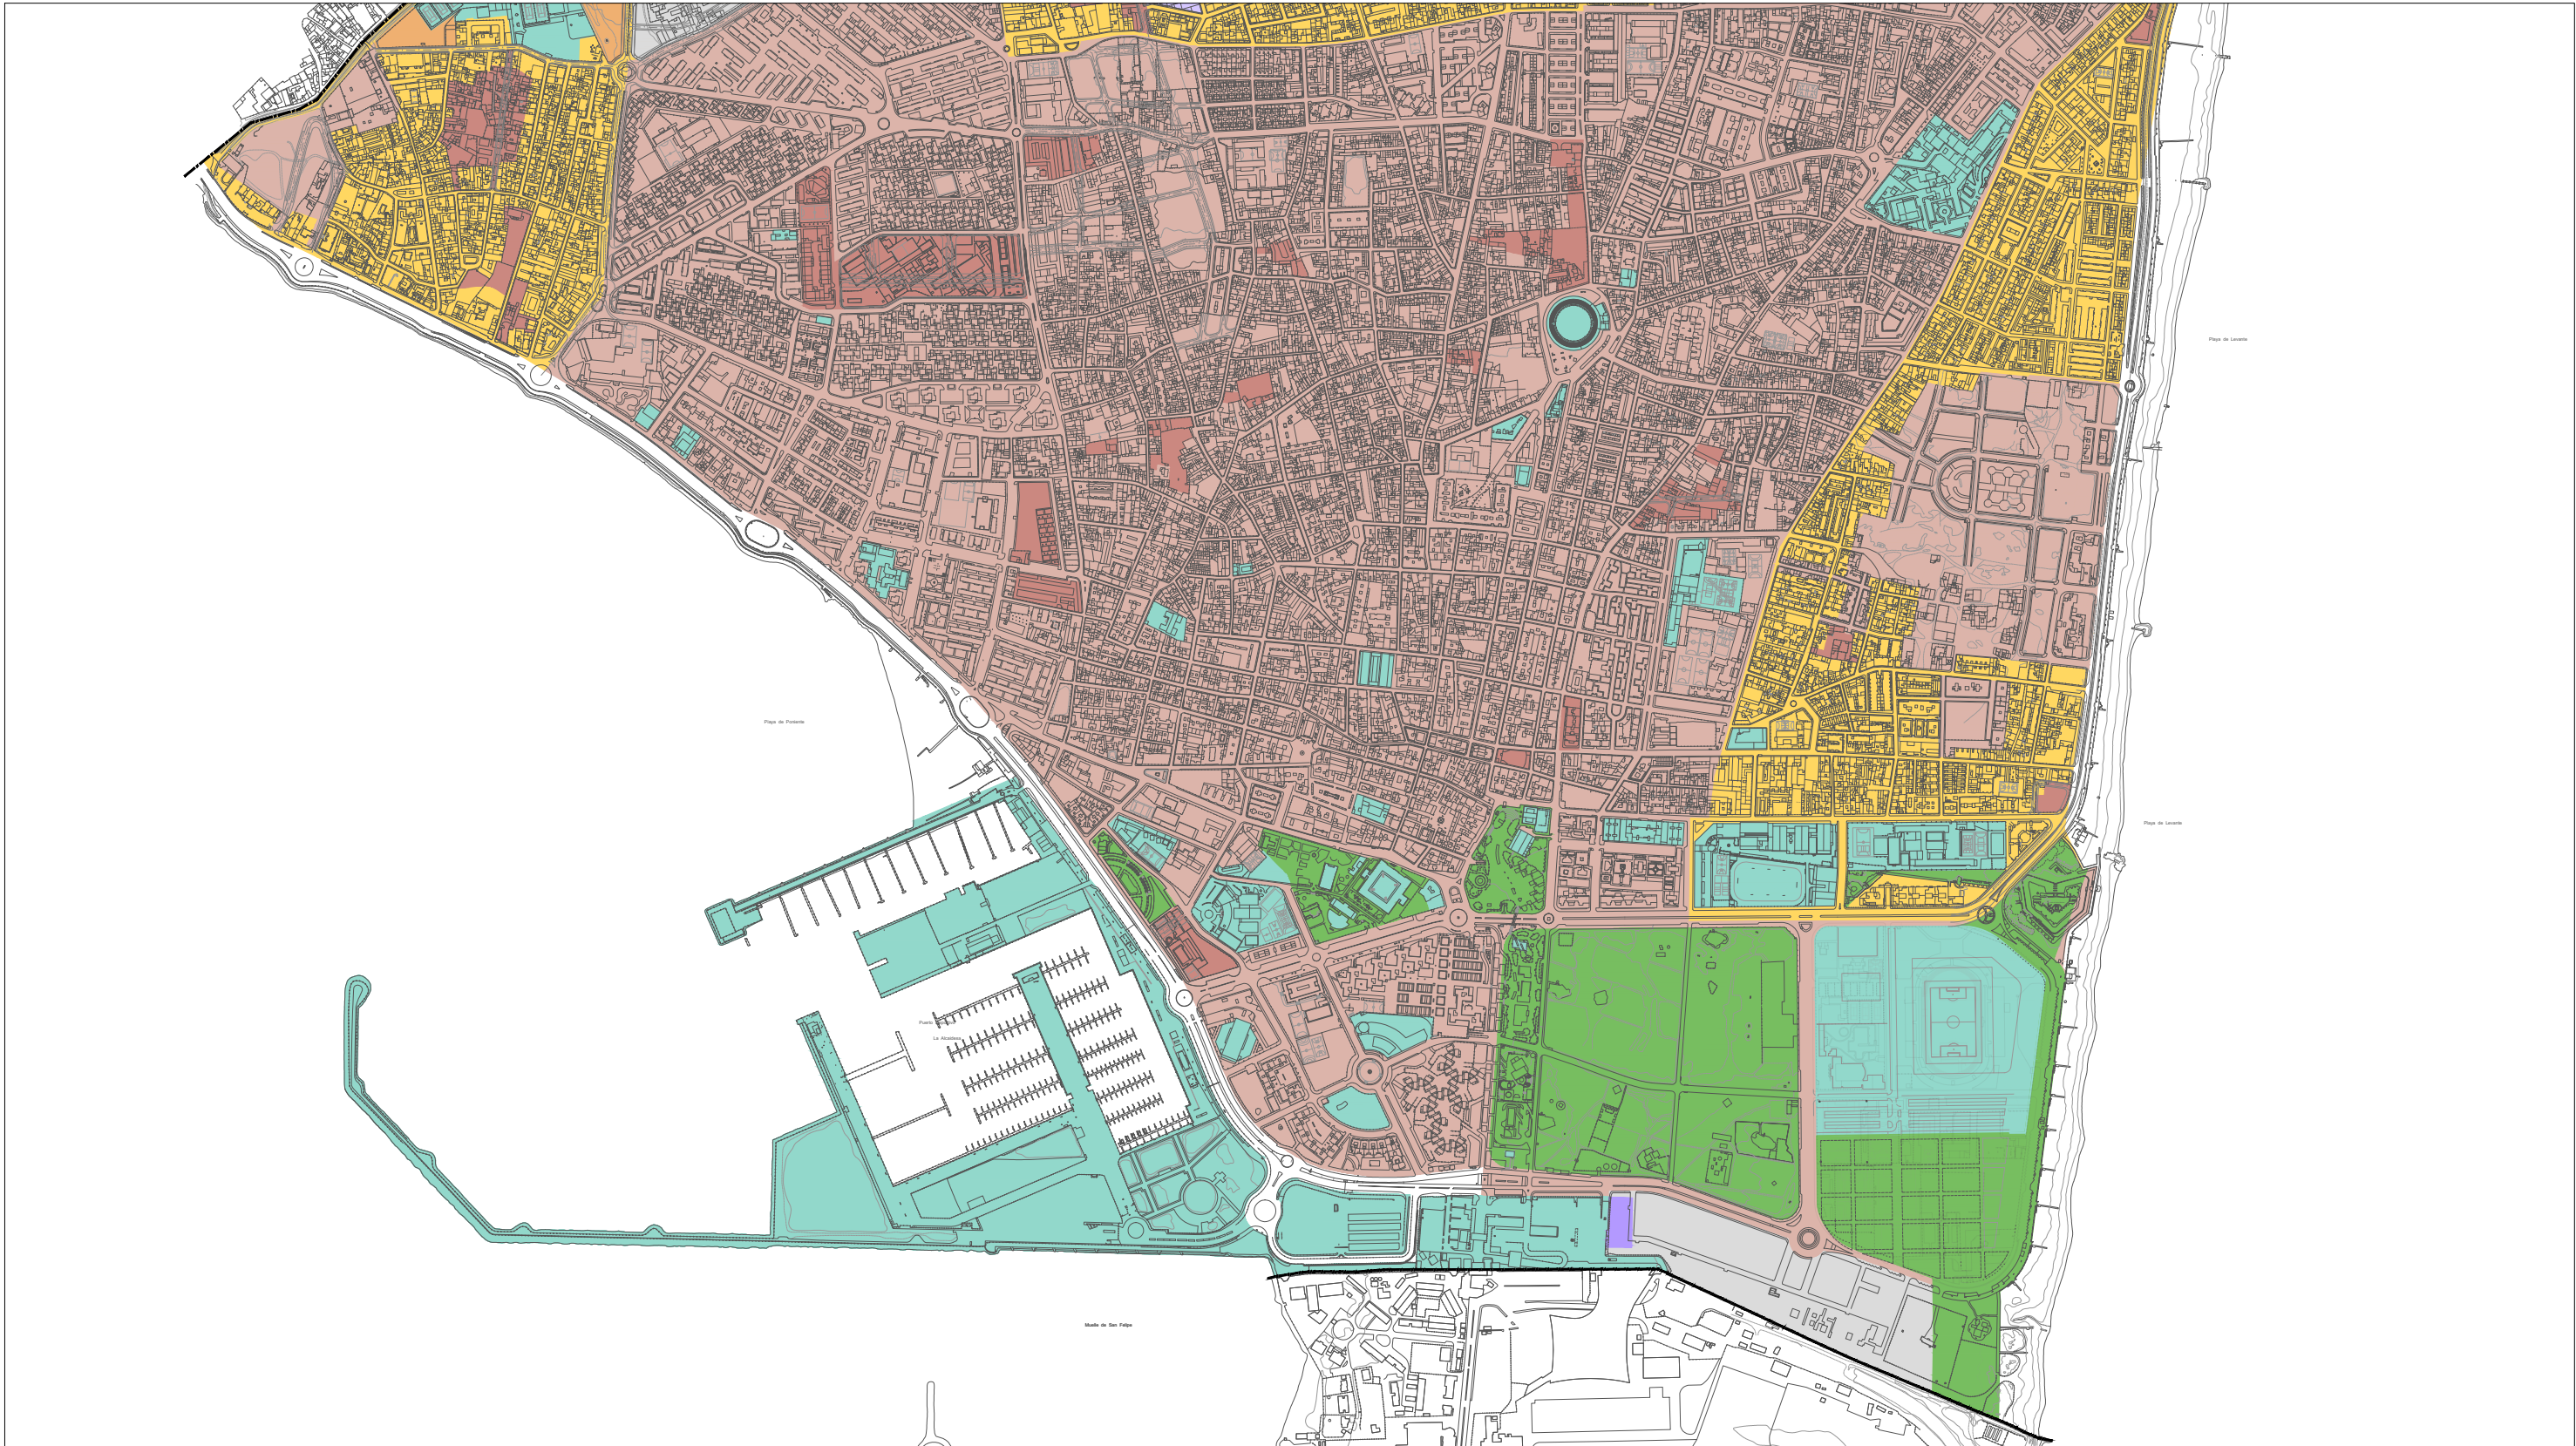

USOS GLOBALES

Residencial



- Densidad Baja
- Densidad Media - Baja
- Densidad Media
- Densidad Alta
- Densidad Muy Alta
- Turístico

Productivo

- Industrial
- Terciario/Industrial
- Terciario

Dotacional

- Espacios Libres Públicos
- Infraestructuras
- Equipamientos

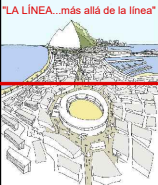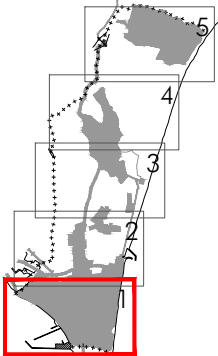

Excmo. Ayuntamiento de
LA LÍNEA DE LA CONCEPCIÓN

DOCUMENTO DE REVISIÓN DEL PLAN
GENERAL DE ORDENACIÓN URBANA
(Ley 7/2002 de Ordenación Urbanística de Andalucía)

APROBACIÓN PROVISIONAL
(2020)

ORDENACIÓN ESTRUCTURAL:
USOS Y DENSIDADES GLOBALES

Escala: 1/10.000


Nº Plano:



OE.UG.01

J. Seguí
Fdo. José Seguí Pérez - *Arquitecto Director*

ESTUDIO SEGUI
ARQUITECTURA Y PLANEAMIENTO
www.estudiosegui.com

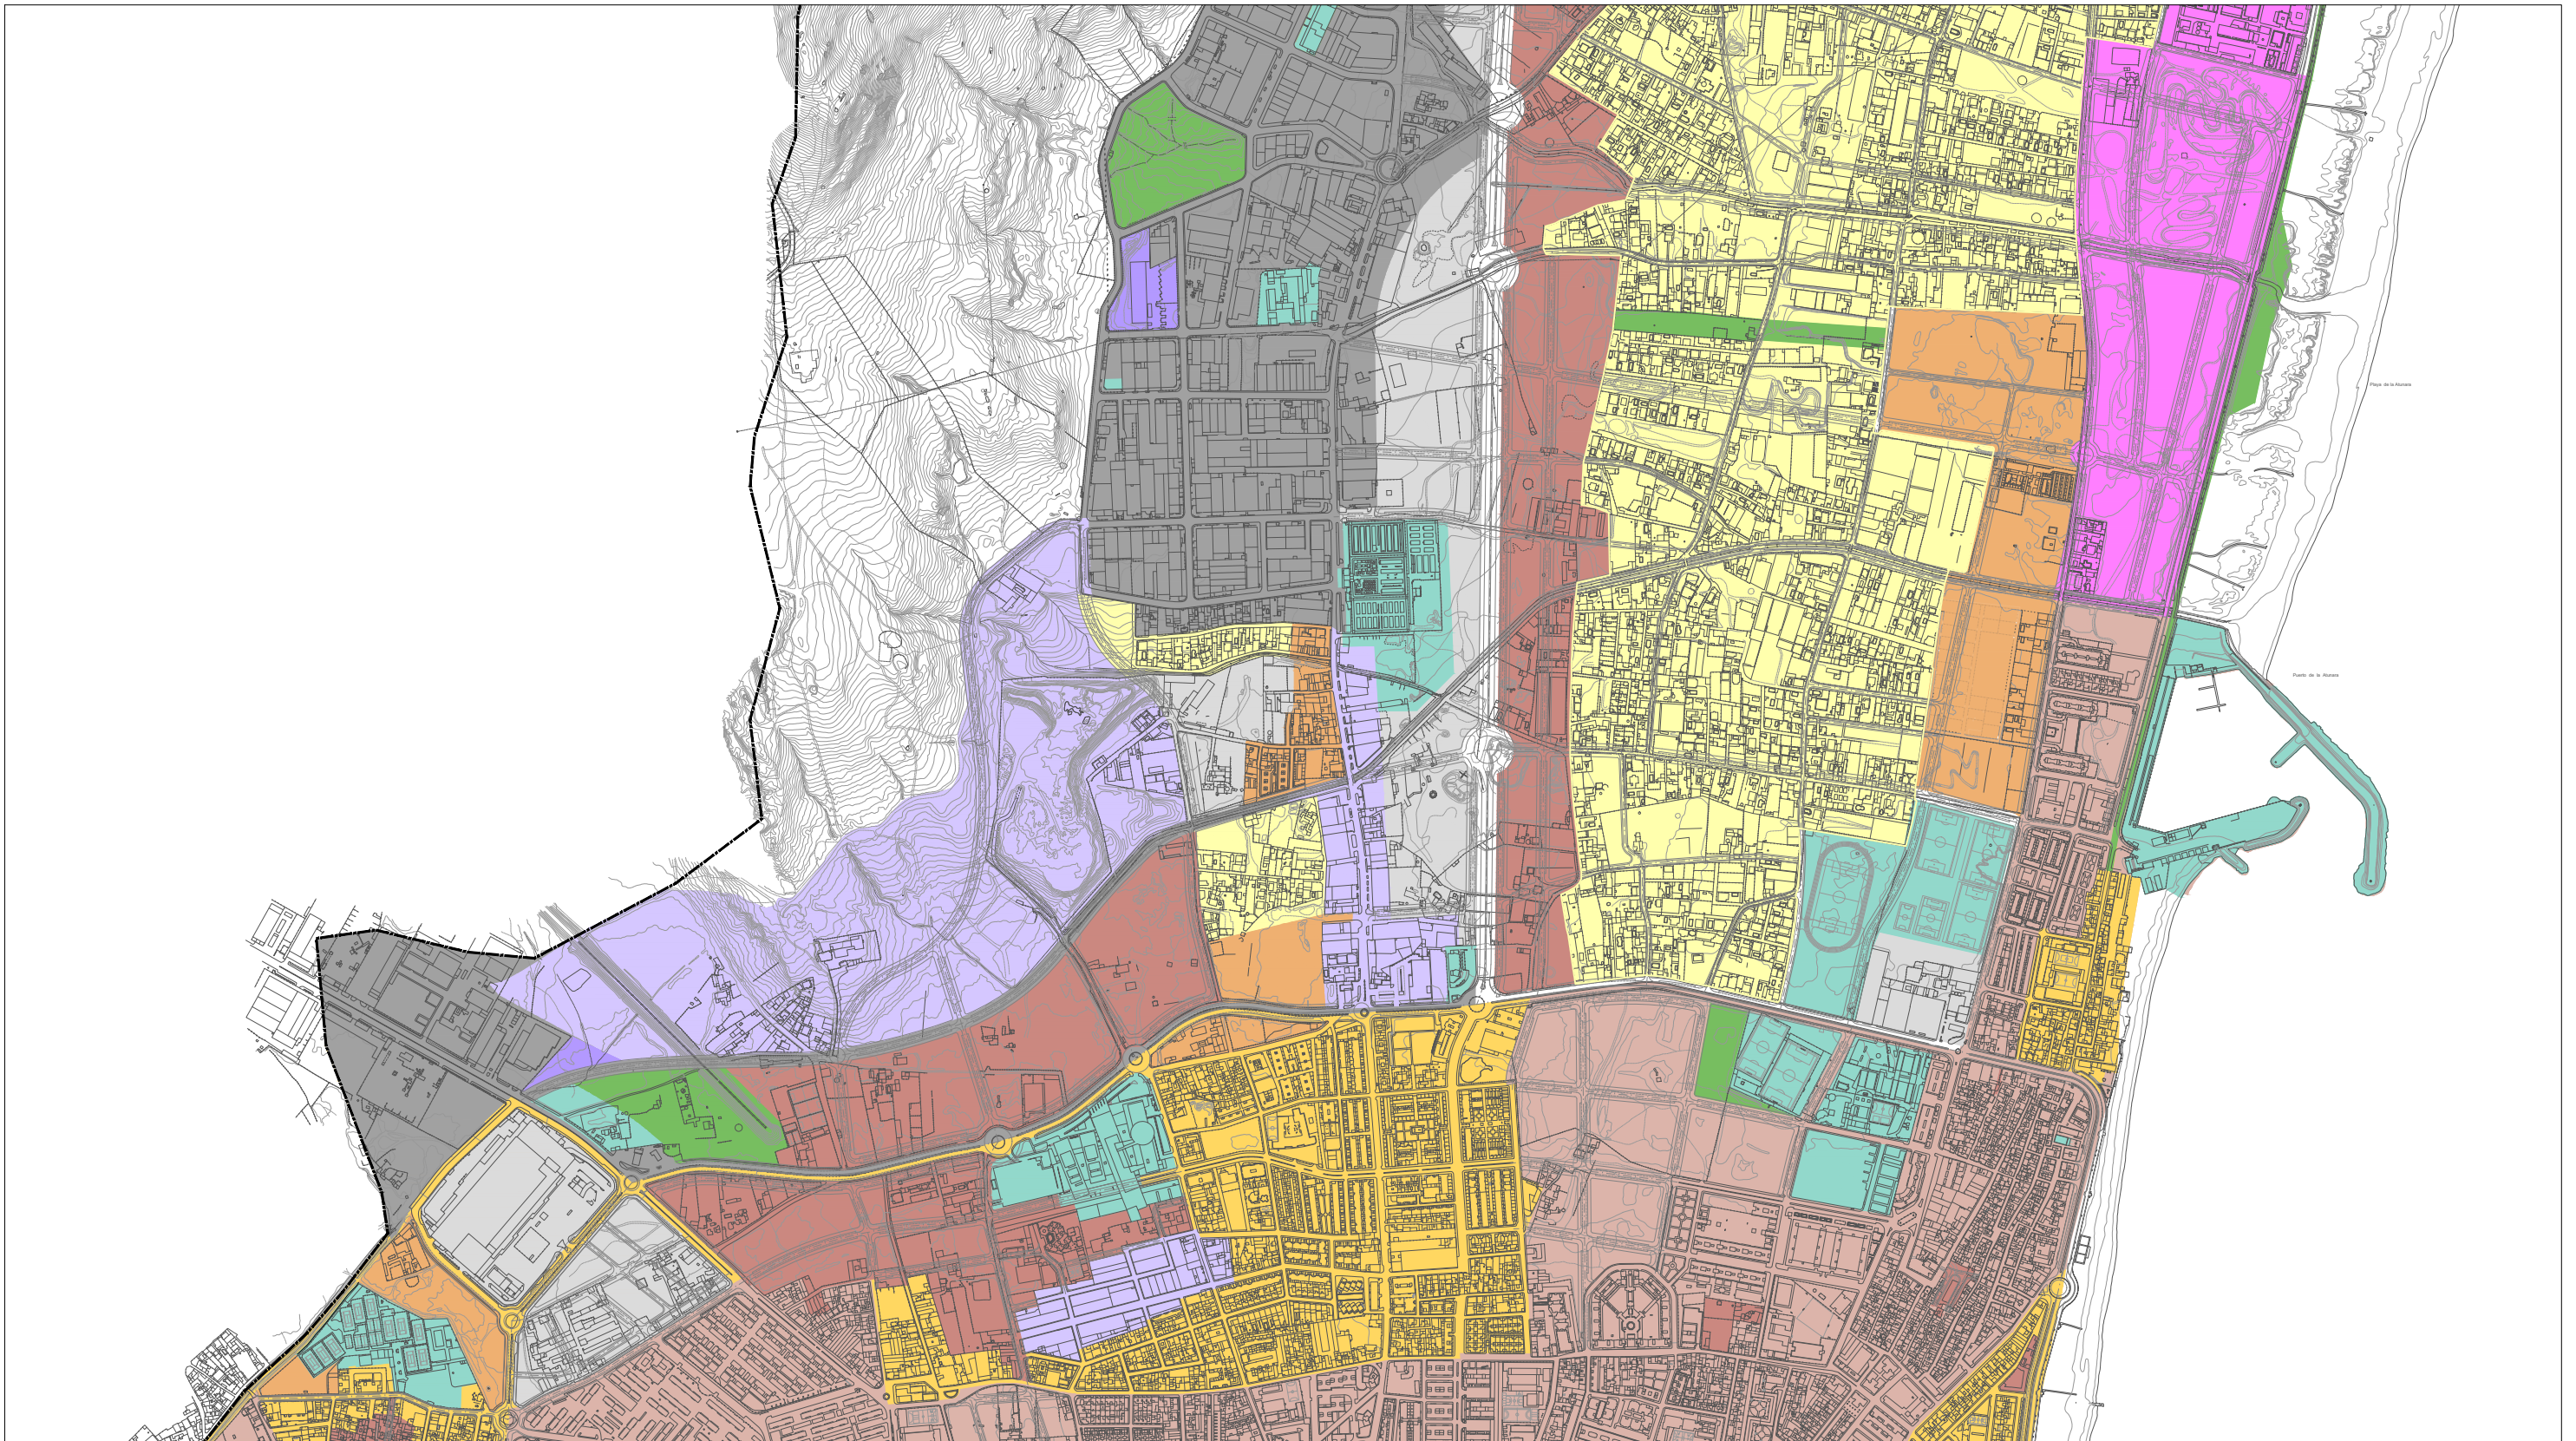

USOS GLOBALES

Residencial


- Densidad Baja
- Densidad Media - Baja
- Densidad Media
- Densidad Alta
- Densidad Muy Alta
- Turístico

Productivo

- Industrial
- Terciario/Industrial
- Terciario

Dotacional

- Espacios Libres Públicos
- Infraestructuras
- Equipamientos

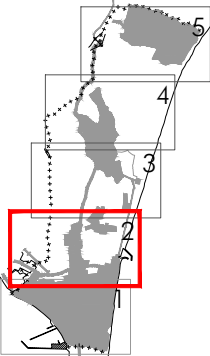

Excmo. Ayuntamiento de
LA LÍNEA DE LA CONCEPCIÓN

DOCUMENTO DE REVISIÓN DEL PLAN
GENERAL DE ORDENACIÓN URBANA
(Ley 7/2002 de Ordenación Urbanística de Andalucía)

APROBACIÓN PROVISIONAL
(2020)

ORDENACIÓN ESTRUCTURAL:
USOS Y DENSIDADES GLOBALES

Escala: 1/10.000


Nº Plano:



OE.UG.02

J. Seguí
Fdo. José Seguí Pérez - *Arquitecto Director*

ESTUDIO SEGUI
ARQUITECTURA Y PLANEAMIENTO
www.estudiosegui.com

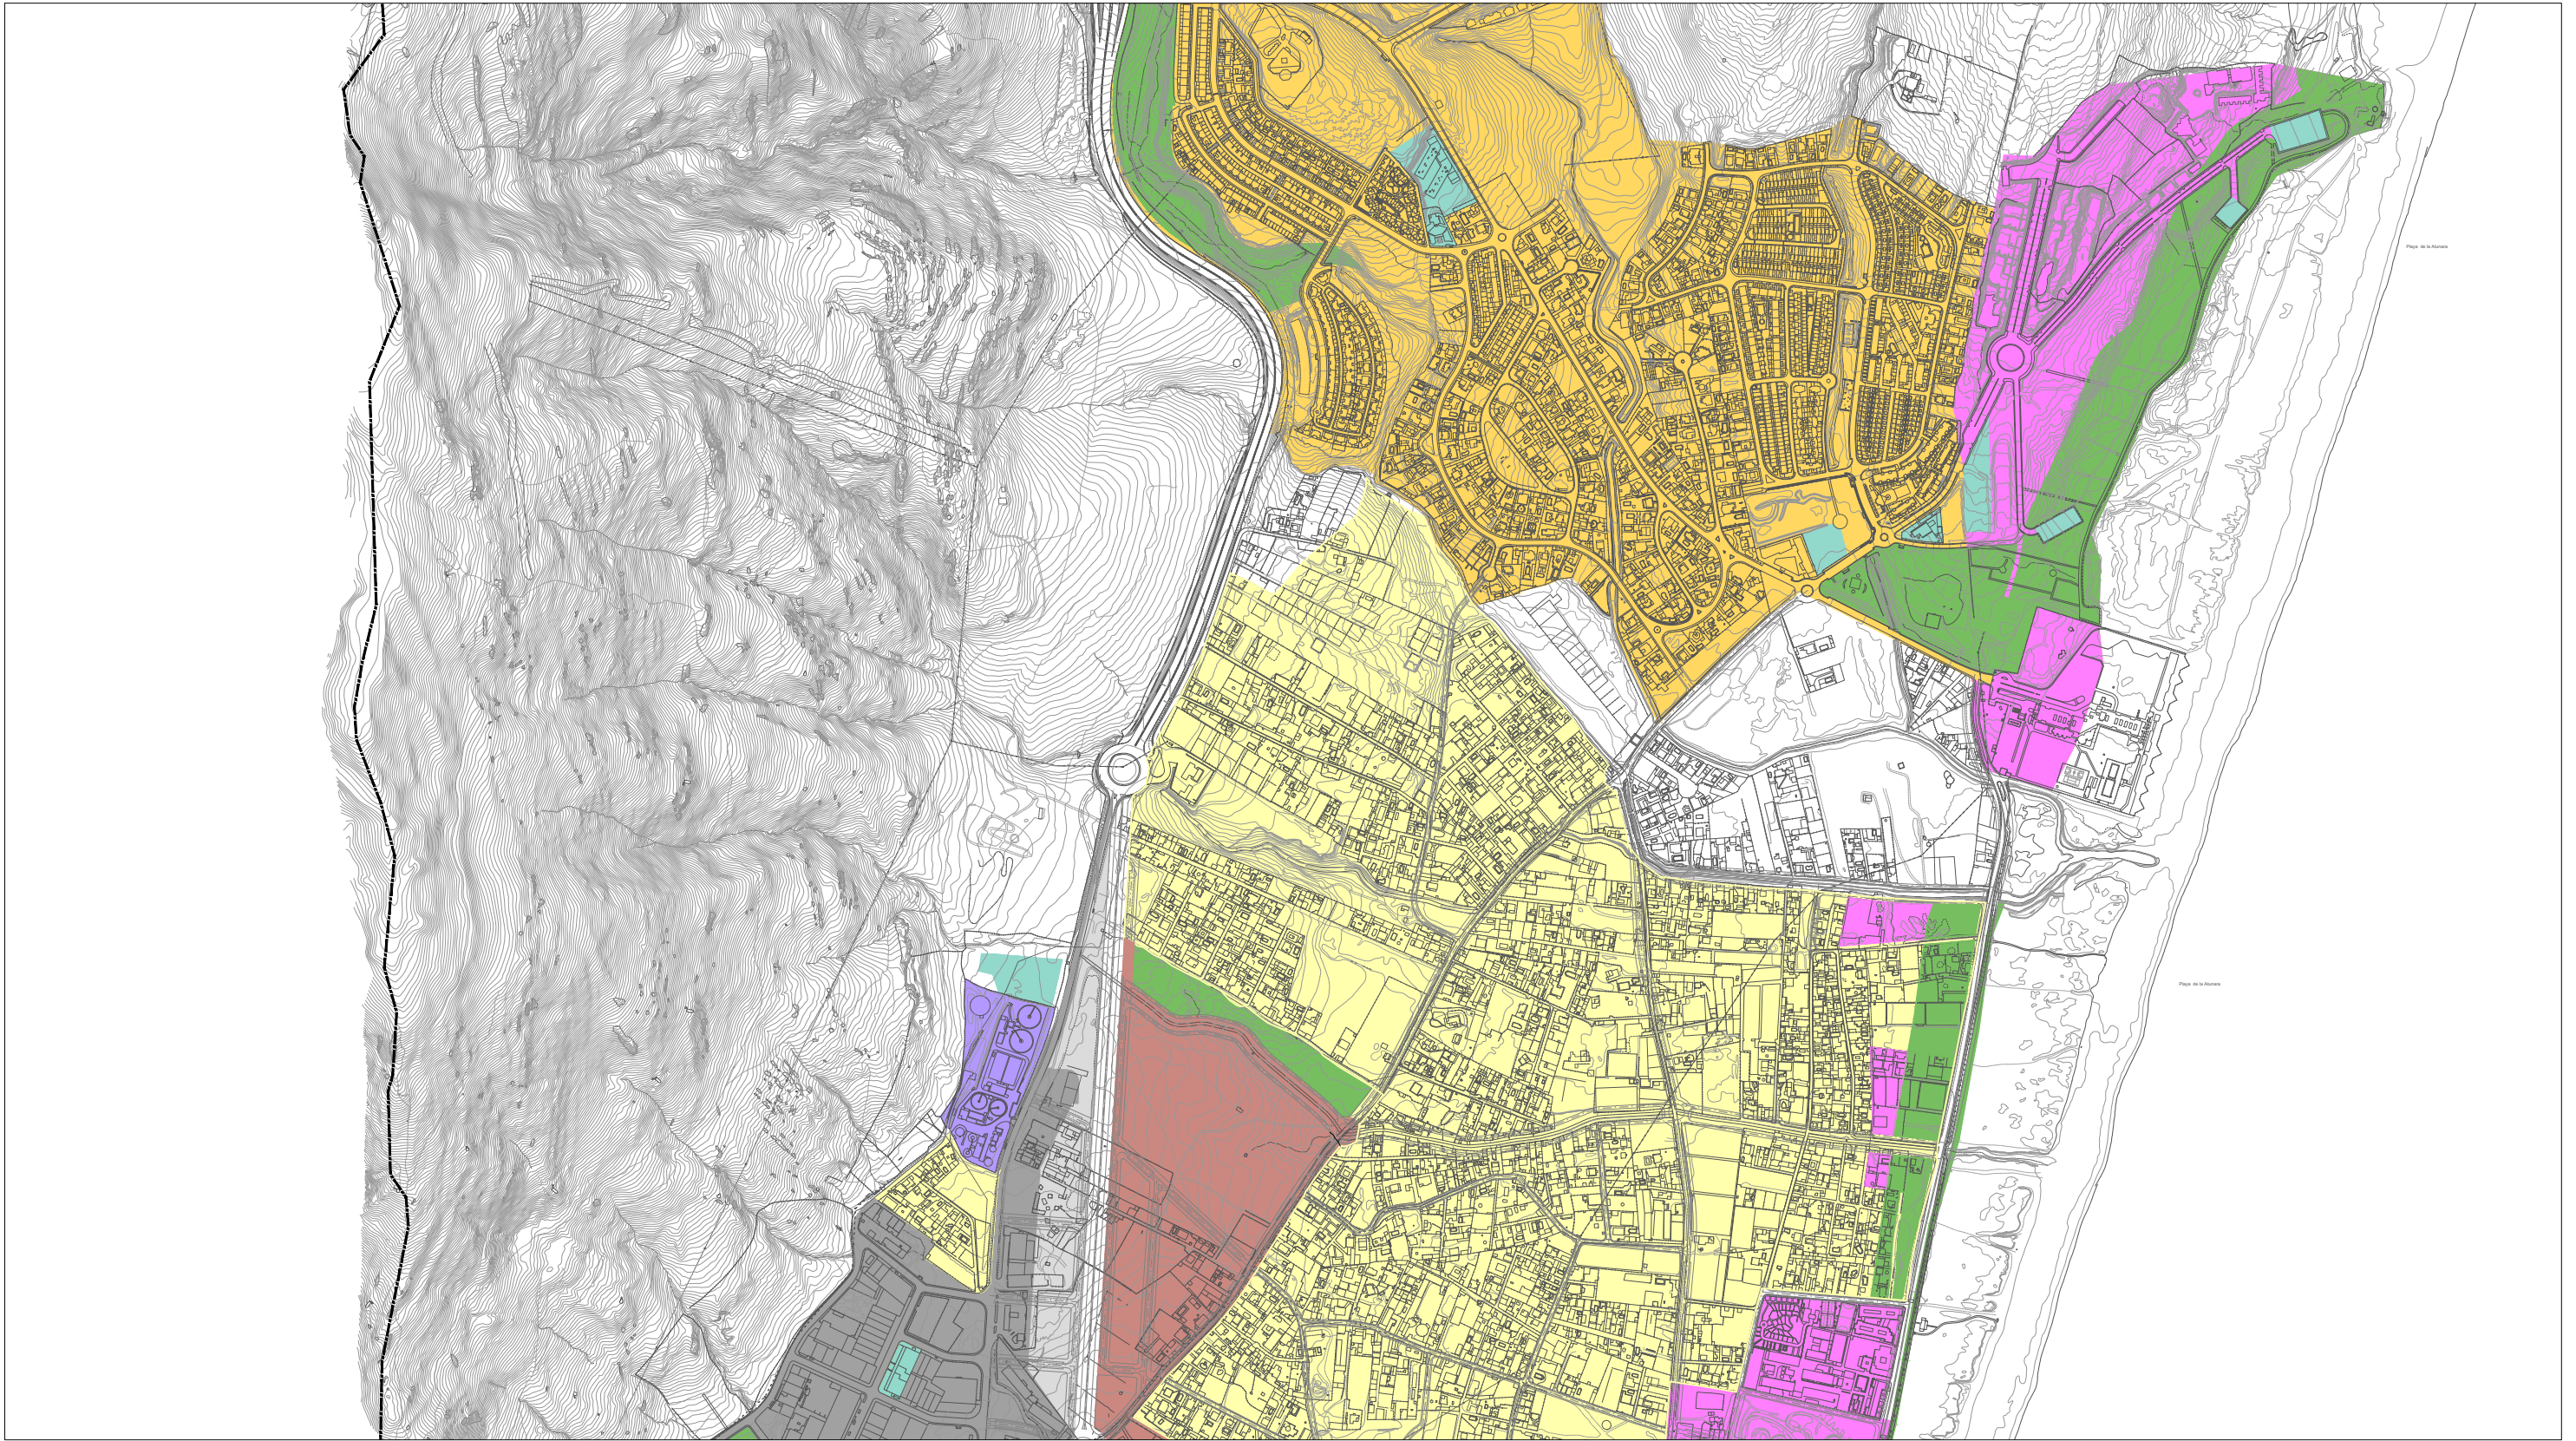

USOS GLOBALES

Residencial


- Densidad Baja
- Densidad Media - Baja
- Densidad Media
- Densidad Alta
- Densidad Muy Alta
- Turístico

Productivo

- Industrial
- Terciario/Industrial
- Terciario

Dotacional

- Espacios Libres Públicos
- Infraestructuras
- Equipamientos

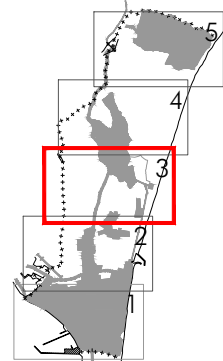

Excmo. Ayuntamiento de
LA LÍNEA DE LA CONCEPCIÓN

DOCUMENTO DE REVISIÓN DEL PLAN
GENERAL DE ORDENACIÓN URBANA
(Ley 7/2002 de Ordenación Urbanística de Andalucía)

APROBACIÓN PROVISIONAL
(2020)

ORDENACIÓN ESTRUCTURAL:
USOS Y DENSIDADES GLOBALES

Escala: 1/10.000


Nº Plano:



OE.UG.03

J. Seguí
Fdo. José Seguí Pérez - *Arquitecto Director*

ESTUDIO SEGUI
ARQUITECTURA Y PLANEAMIENTO
www.estudiosegui.com

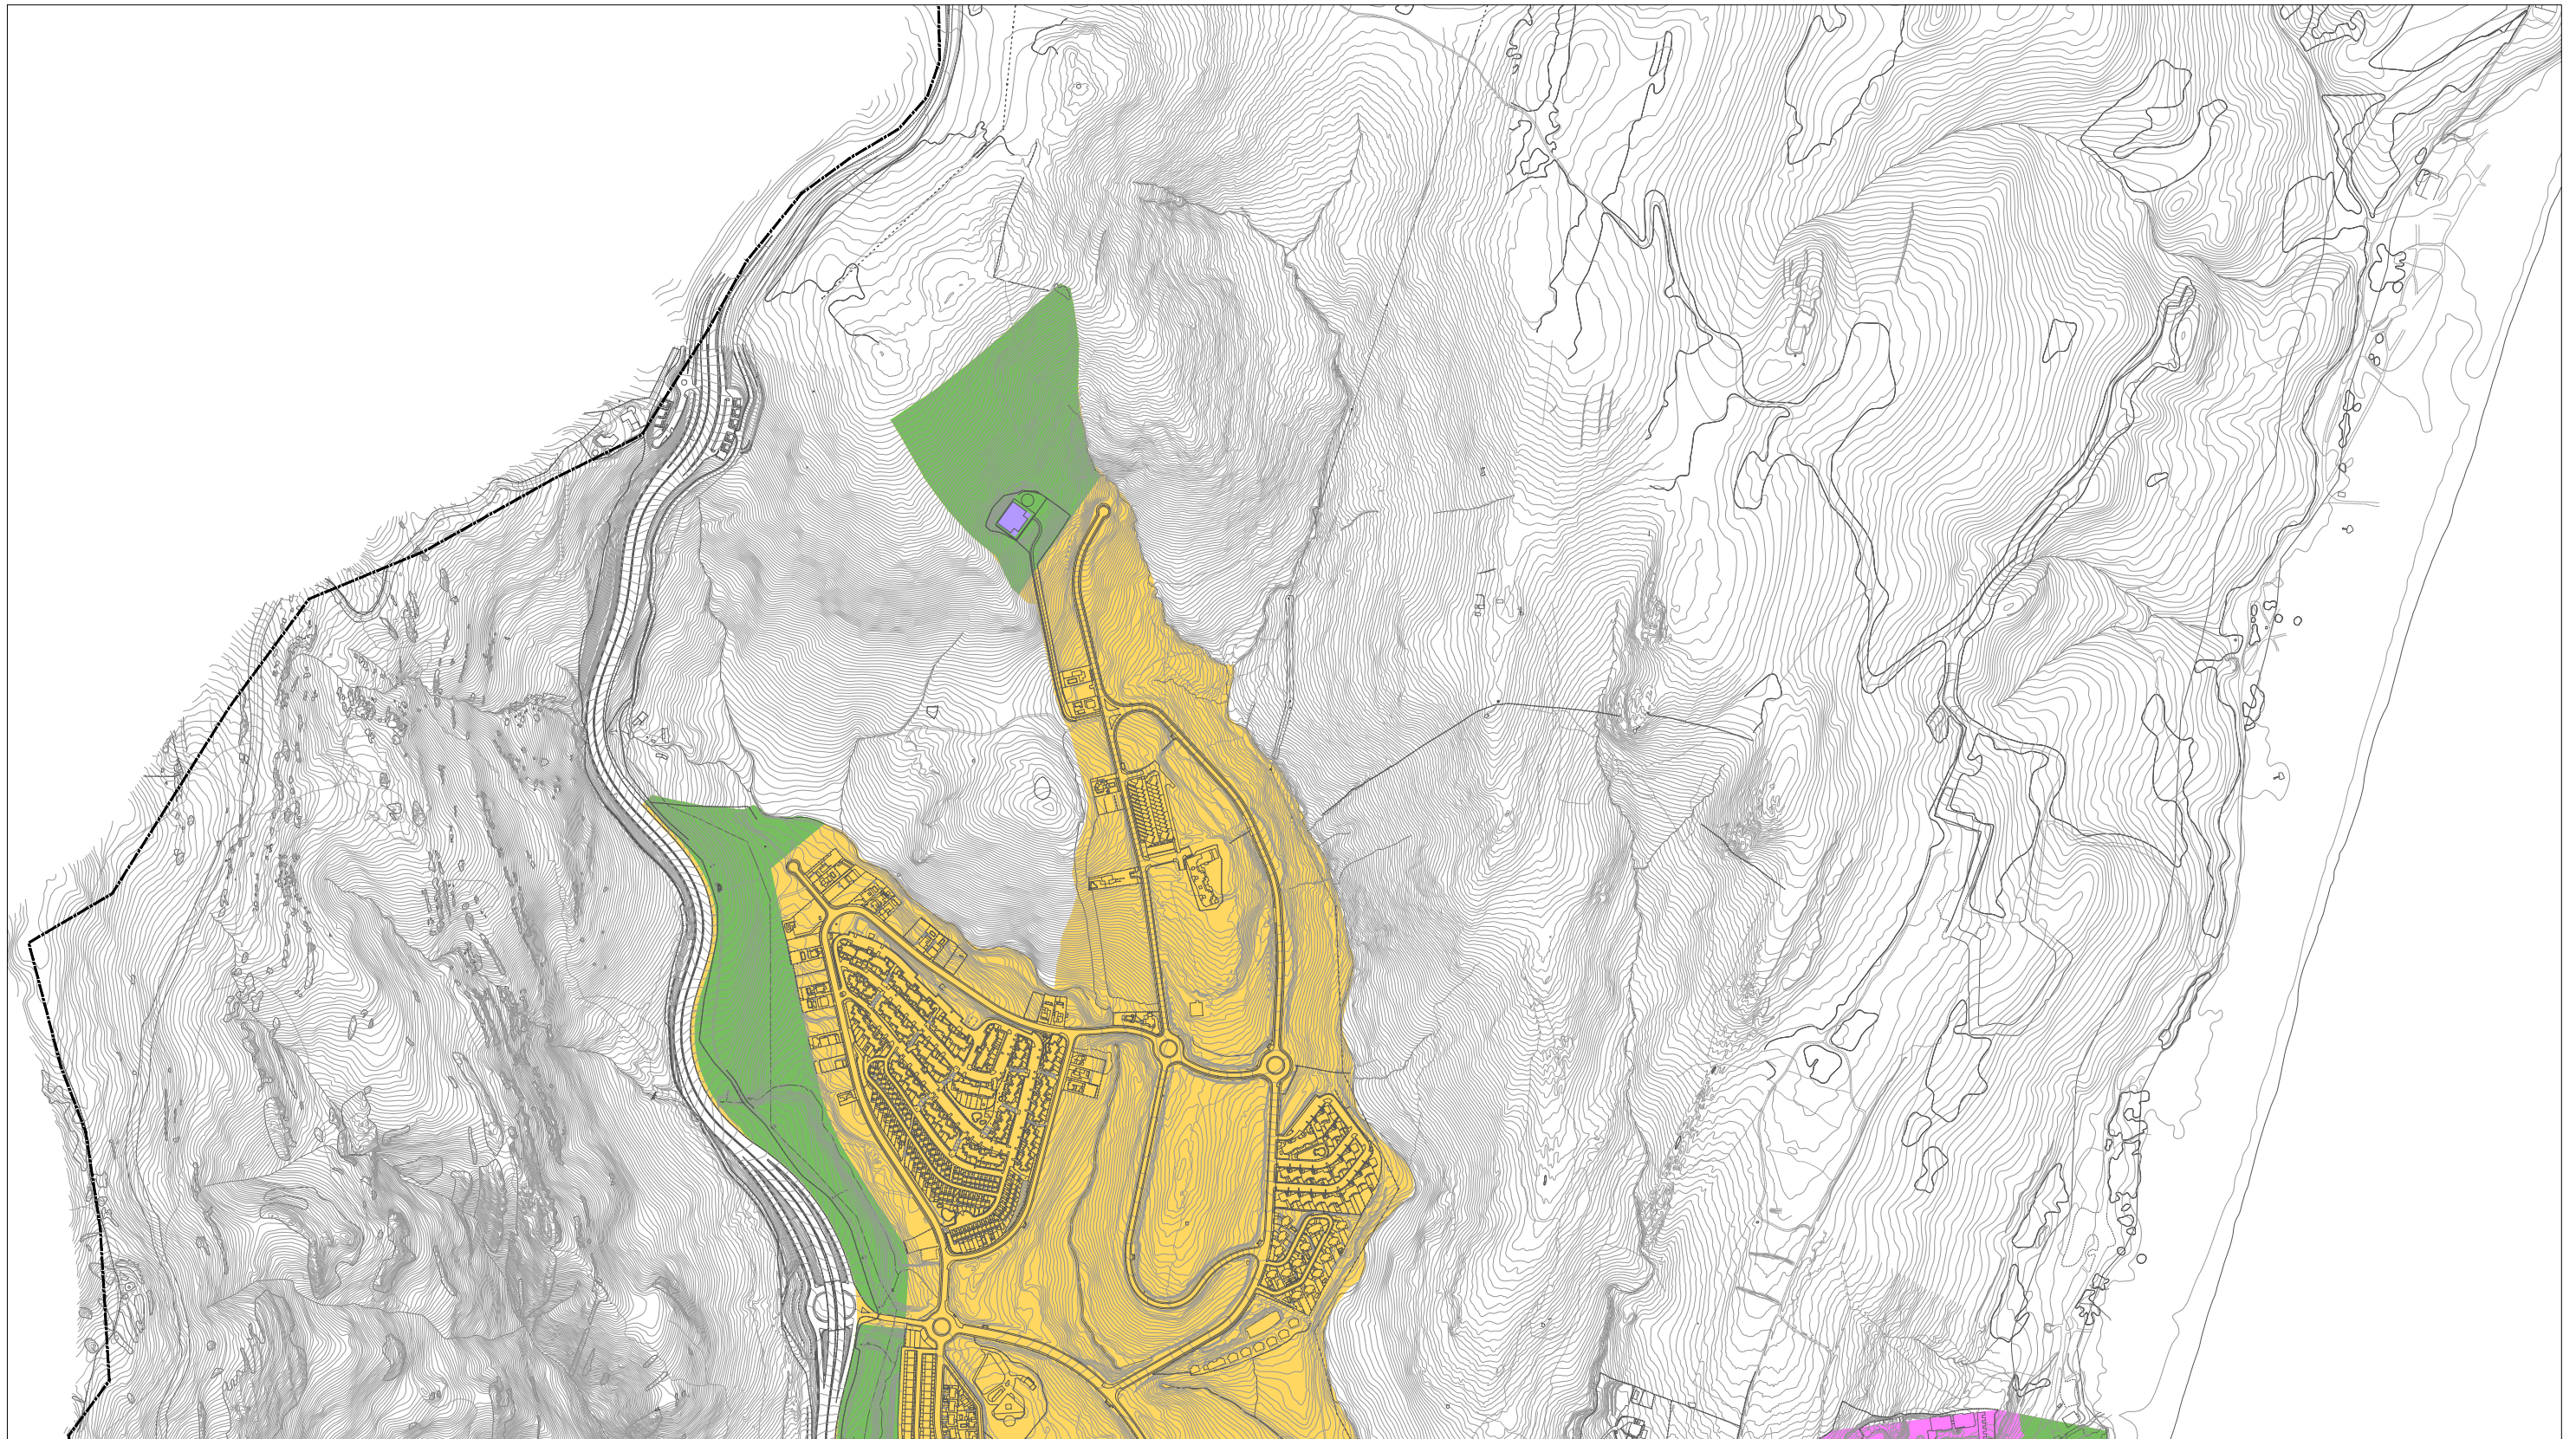

USOS GLOBALES

Residencial	Productivo	Dotacional
Densidad Baja	Industrial	Espacios Libres Públicos
Densidad Media - Baja	Terciario/Industrial	Infraestructuras
Densidad Media	Terciario	Equipamientos
Densidad Alta		
Densidad Muy Alta		
Turístico		

Excmo. Ayuntamiento de
LA LÍNEA DE LA CONCEPCIÓN

DOCUMENTO DE REVISIÓN DEL PLAN
GENERAL DE ORDENACIÓN URBANA
(Ley 7/2002 de Ordenación Urbanística de Andalucía)

APROBACIÓN PROVISIONAL
(2020)

ORDENACIÓN ESTRUCTURAL:
USOS Y DENSIDADES GLOBALES


Escala: 1/10.000

Nº Plano:

OE.UG.04

Fdo. José Seguí Pérez - *Arquitecto Director*

ESTUDIO SEGUÍ
ARQUITECTURA Y PLANEAMIENTO
www.estudiosegui.com

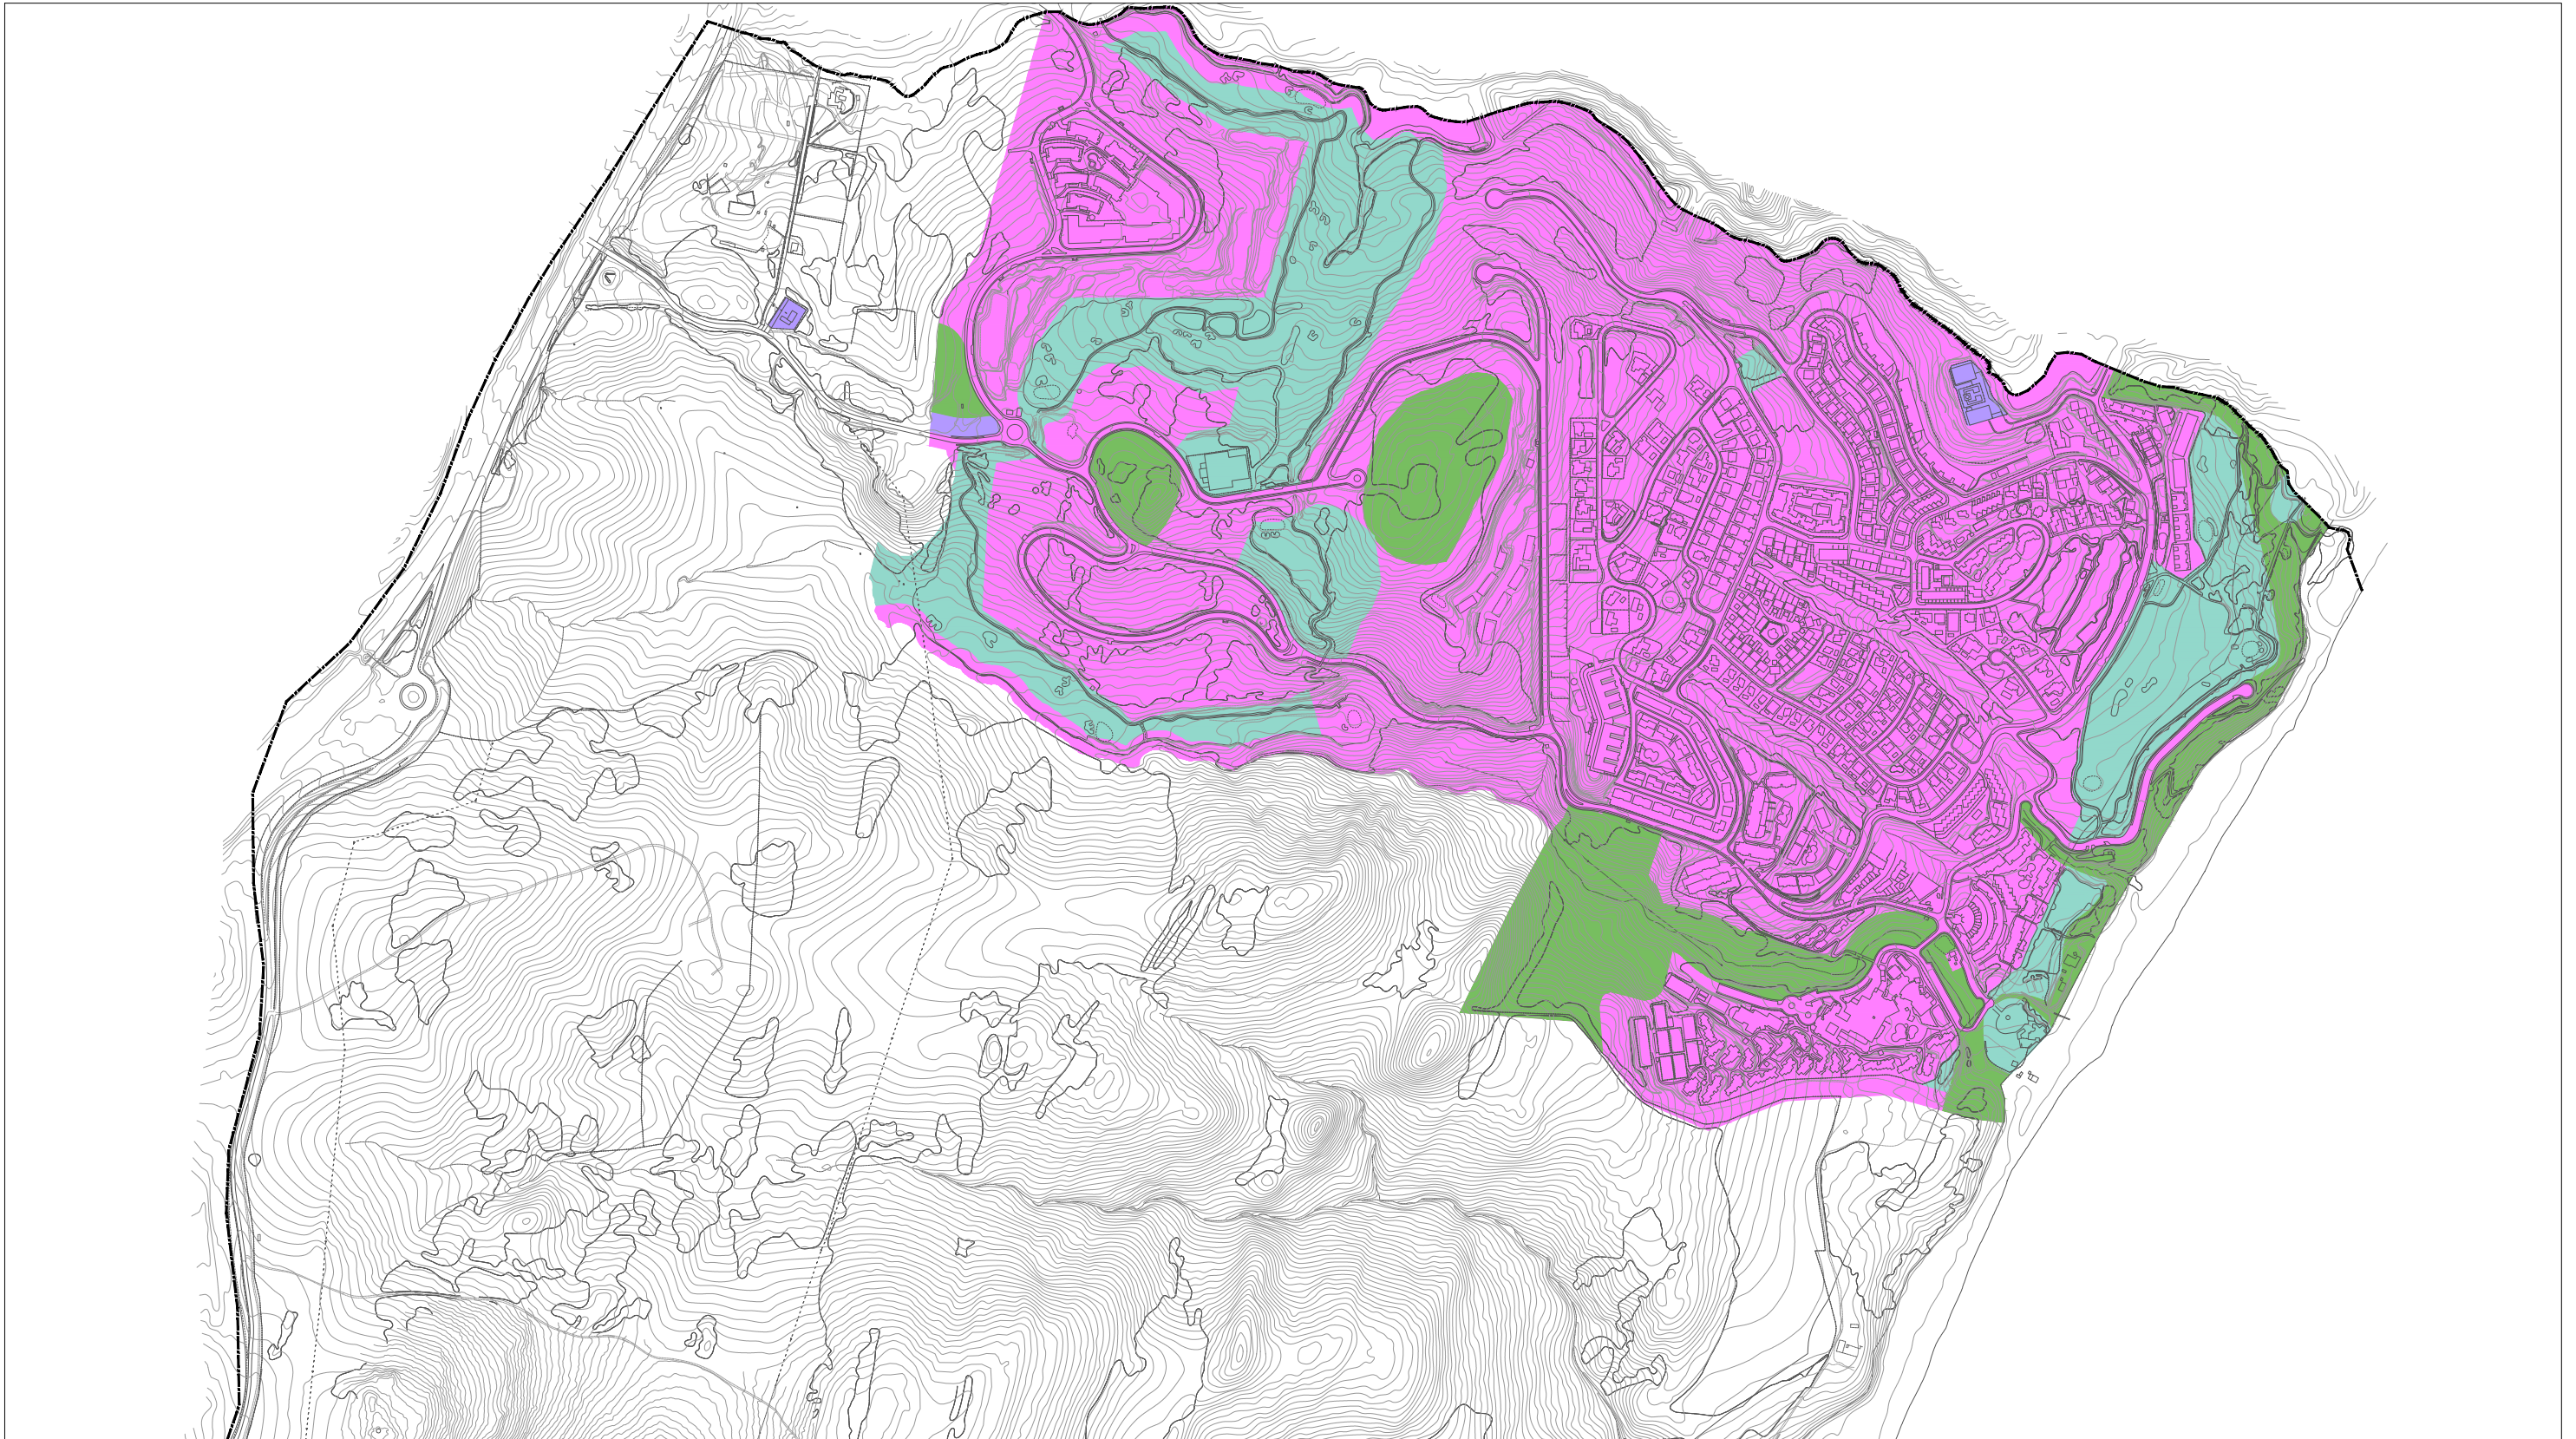

USOS GLOBALES

Residencial	Productivo	Dotacional
Densidad Baja	Industrial	Espacios Libres Públicos
Densidad Media - Baja	Terciario/Industrial	Infraestructuras
Densidad Media	Terciario	Equipamientos
Densidad Alta		
Densidad Muy Alta		
Turístico		

LA LÍNEA...más allá de la línea

Excmo. Ayuntamiento de
LA LÍNEA DE LA CONCEPCIÓN

DOCUMENTO DE REVISIÓN DEL PLAN
GENERAL DE ORDENACIÓN URBANA
(Ley 7/2002 de Ordenación Urbanística de Andalucía)

APROBACIÓN PROVISIONAL
(2020)

**ORDENACIÓN ESTRUCTURAL:
USOS Y DENSIDADES GLOBALES**

Escala: 1/10.000

Nº Plano:
 OE.UG.05

Fdo. José Seguí Pérez - *Arquitecto Director*

ESTUDIO SEGUI
ARQUITECTURA Y PLANEAMIENTO
www.estudiosegui.com