



#### SISTEMAS GENERALES

##### Comunicaciones (SGC- )

- (SGC-P ) Puerto S.U.C.
- (SGC-E ) Estación autobuses S.U.C.
- (SGC-V ) Viario S.U.C.
- (SGC-V ) Viario S.U.R.S.
- (SGC-V ) Viario S.N.U
- (SGC-A ) Aparcamiento S.U.C.
- (SGC-A ) Aparcamiento S.U.R.S. (AR-1)

##### Espacios Libres (SGEL- )

- (SGEL- ) Espacios Libres S.U.C.
- (SGEL- ) Espacios Libres S.U.R.S.

##### Deportivo (SGDP- )

- (SGDP- ) Deportivo S.U.C.
- (SGDP- ) Deportivo S.U.R.S.

##### Infraestructuras (SGIN- )

- (SGIN- ) Infraestructuras S.U.C.
- (SGIN- ) Infraestructuras S.U.R.S.

##### Sistemas de Interés Público y Social (S.I.P.S.)

- (SGD- ) Docente S.U.C.
- (SGSC- ) Socio Cultural S.U.C.
- (SGA- ) Asistencial S.U.C.
- (SGS- ) Sanitario S.U.C.
- (SGSP- ) S.I.P.S. S.U.C.
- (SGTC- ) Terciario Comercial S.U.C.
- (SGSP- ) S.I.P.S. S.U.R.S.
- (SGSP- ) S.I.P.S. S.U.R.N.S.

#### AFECCIONES EN CUALQUIER CLASE DE SUELO

##### Recursos Costas (SNUEP-C)


- SNUEP-C D.P.M.T.
- Servidumbre de Protección
- Servidumbre de Transito

##### Carreteras Estatales (SNUEP-CE)\*

- SNUEP-CE D.P. N-351/N-340
- Servidumbre
- Zona de Afección
- Limitación de la Edificabilidad

##### Carreteras Autonómicas (SNUEP-CA)\*

- SNUEP-CA D.P. A-383
- Servidumbre
- Zona de Afección
- Zona de No Edificación

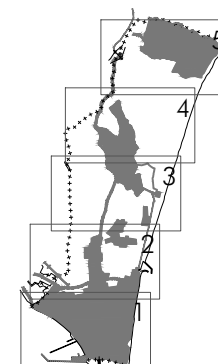

#### Excmo. Ayuntamiento de LA LÍNEA DE LA CONCEPCIÓN

DOCUMENTO DE REVISIÓN DEL PLAN  
GENERAL DE ORDENACIÓN URBANA  
(Ley 7/2002 de Ordenación Urbanística de Andalucía)

APROBACIÓN PROVISIONAL  
(2020)


ORDENACIÓN ESTRUCTURAL:  
**ESTRUCTURA GENERAL DEL  
TERRITORIO**

Escala:Gráfica

Nº Plano:  
OE.EGT.00

Fdo. José Seguí Pérez -Arquitecto Director  
**ESTUDIO SEGUI**  
ARQUITECTURA Y PLANEAMIENTO  
www.estudiosegui.com



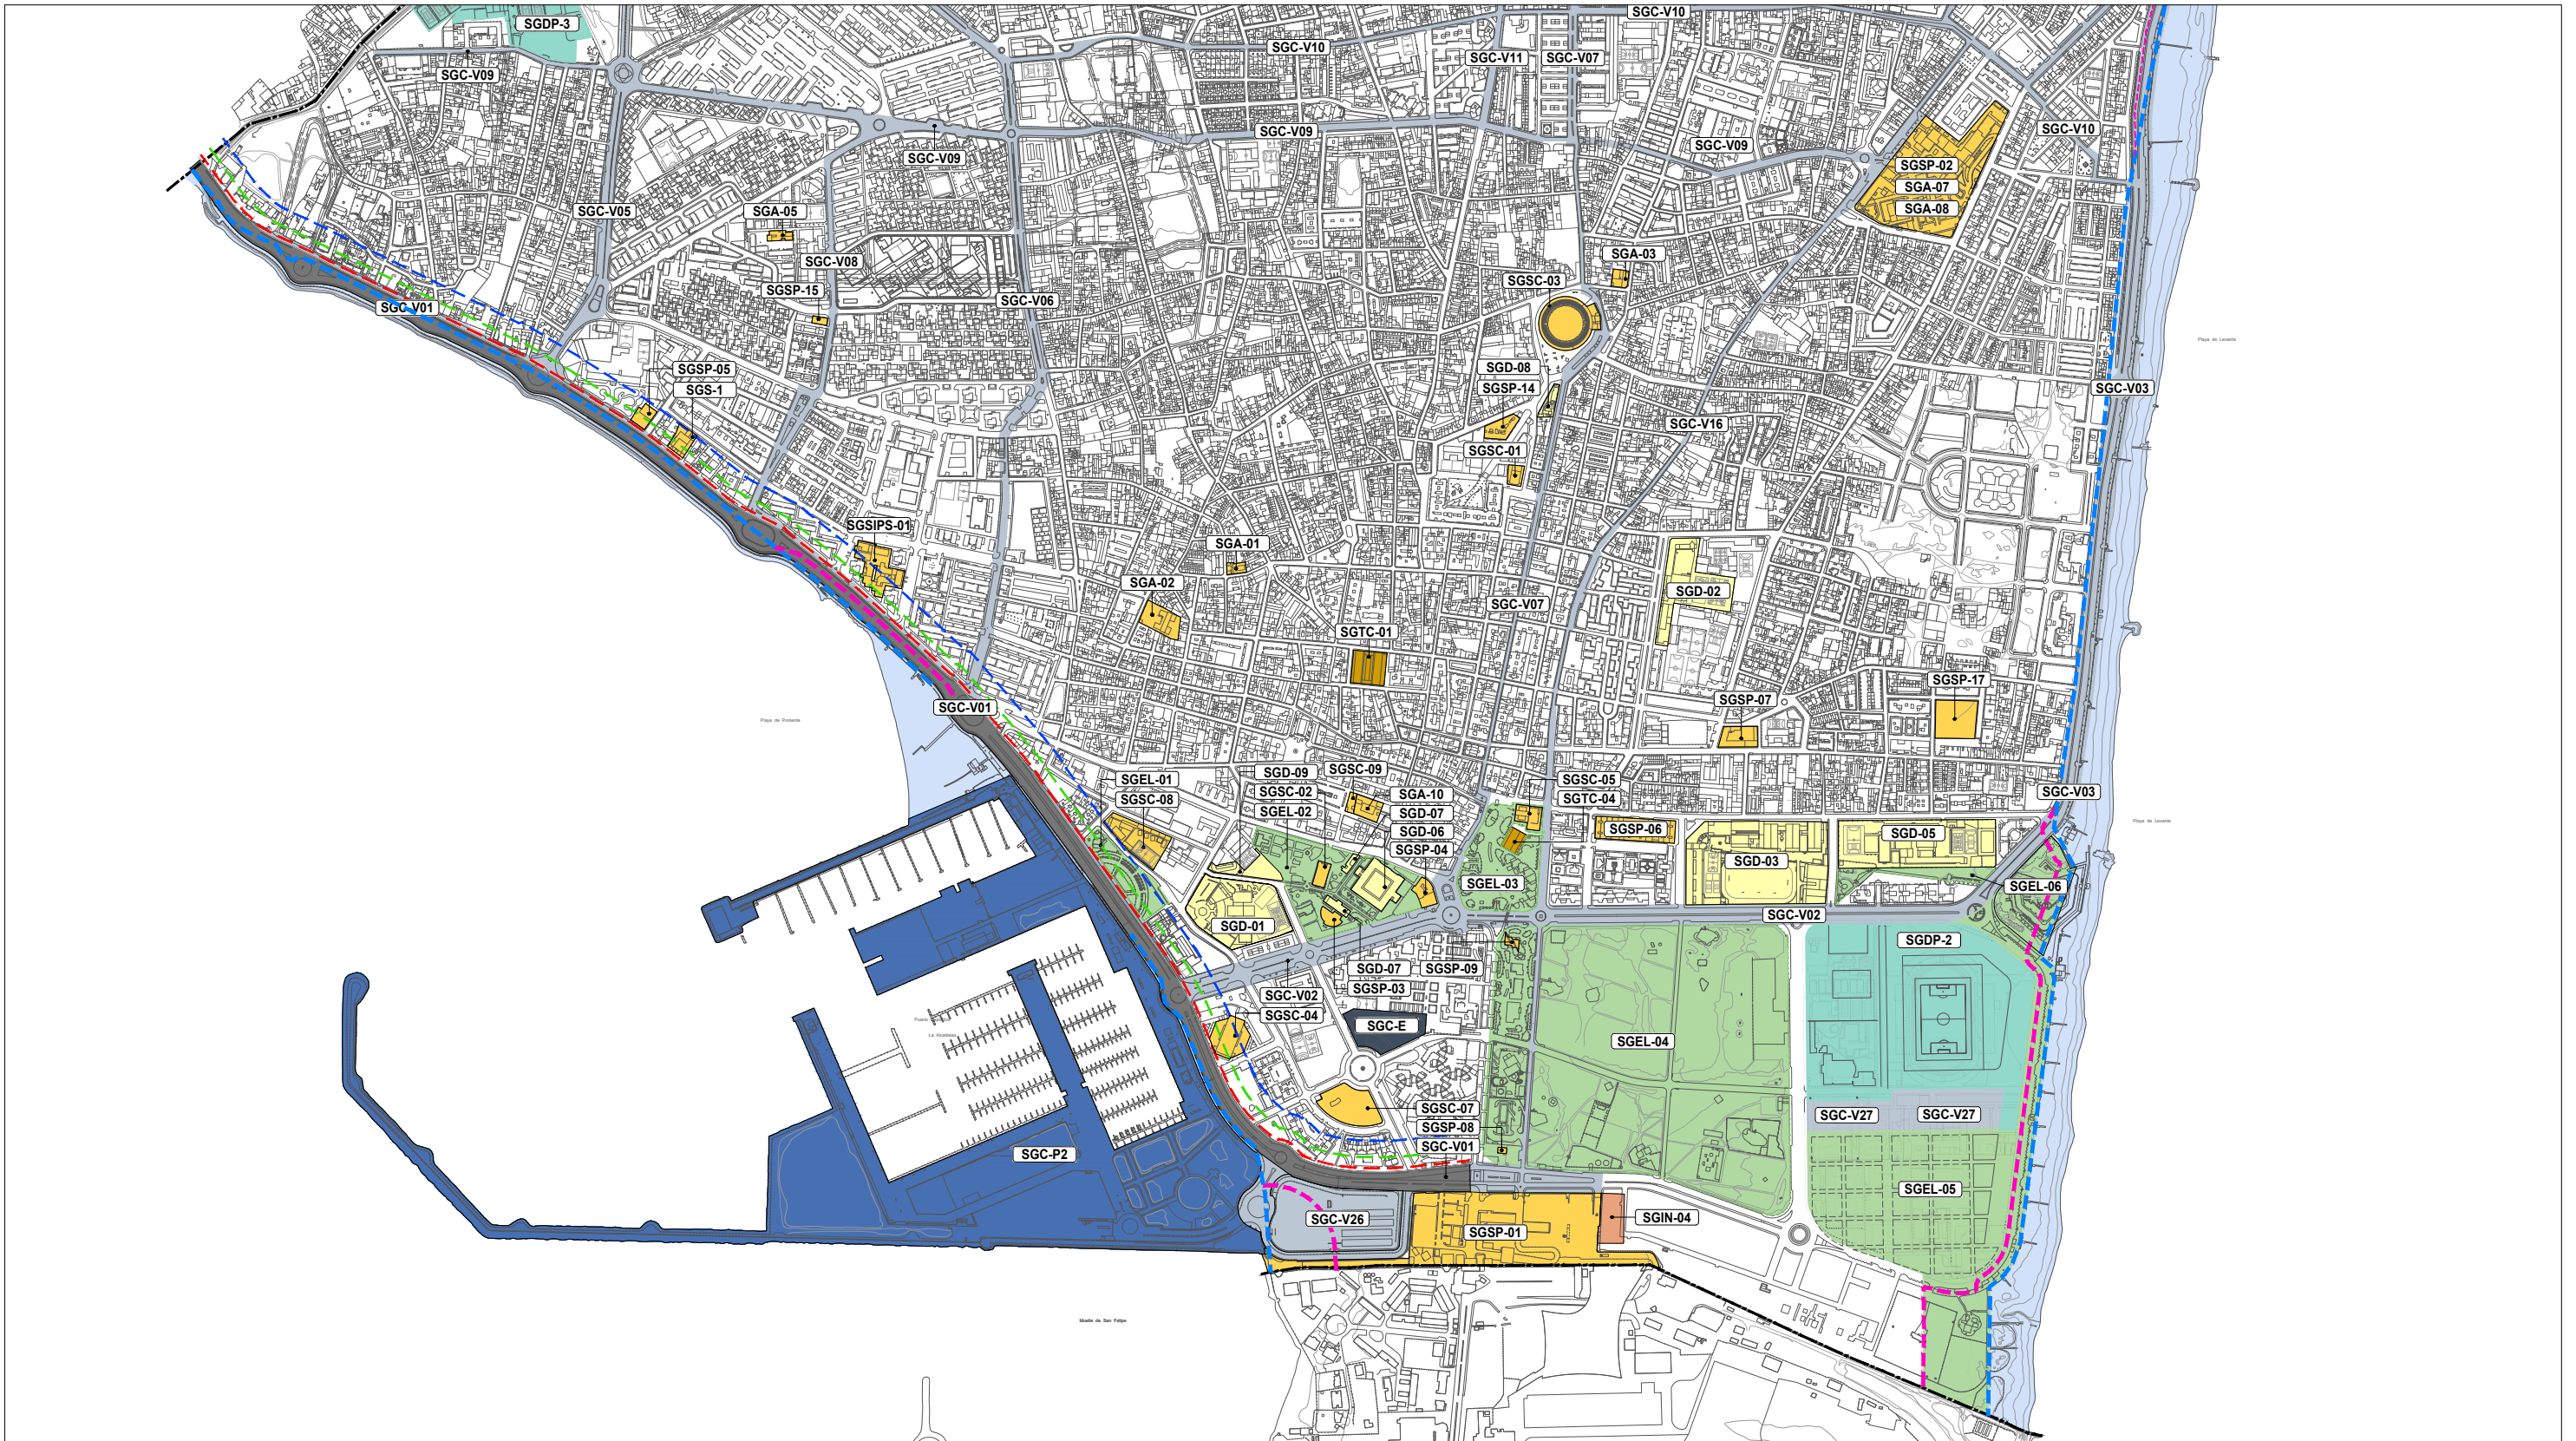

**SISTEMAS GENERALES**

**Comunicaciones (SGC- )**

- (SGC-P ) Puerto S.U.C.
- (SGC-E ) Estación autobuses S.U.C.
- (SGC-V ) Viario S.U.C.
- (SGC-V ) Viario S.U.R.S.
- (SGC-V ) Viario S.N.U
- (SGC-A ) Aparcamiento S.U.C.
- (SGC-A ) Aparcamiento S.U.R.S. (AR-1)

**Espacios Libres (SGEL- )**

- (SGEL- ) Espacios Libres S.U.C.
- (SGEL- ) Espacios Libres S.U.R.S.

**Deportivo (SGDP- )**

- (SGDP- ) Deportivo S.U.C.
- (SGDP- ) Deportivo S.U.R.S.

**Infraestructuras (SGIN- )**

- (SGIN- ) Infraestructuras S.U.C.
- (SGIN- ) Infraestructuras S.U.R.S.

**Sistemas de Interés Público y Social (S.I.P.S.)**

- (SGD- ) Docente S.U.C.
- (SGSC- ) Socio Cultural S.U.C.
- (SGA- ) Asistencial S.U.C.
- (SGS- ) Sanitario S.U.C.
- (SGSP- ) S.I.P.S. S.U.C.
- (SGTC- ) Terciario Comercial S.U.C.
- (SGSP- ) S.I.P.S. S.U.R.S.
- (SGSP- ) S.I.P.S. S.U.R.N.S.

**AFECCIONES EN CUALQUIER CLASE DE SUELO**

**Término Municipal**



- Recursos Costas (SNUEP-C)
- SNUEP-C D.P.M.T.
- Servidumbre de Protección
- Servidumbre de Transito

**Carreteras Estatales (SNUEP-CE) \***

- SNUEP-CE D.P. N-351/N-340
- Servidumbre
- Zona de Afección
- Limitación de la Edificabilidad

**Carreteras Autonómicas (SNUEP-CA)\***

- SNUEP-CA D.P. A-383
- Servidumbre
- Zona de Afección
- Zona de No Edificación

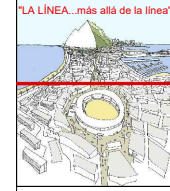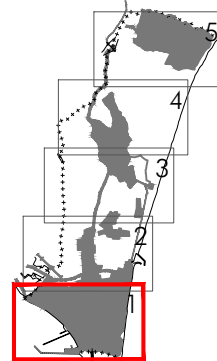

**Excmo. Ayuntamiento de LA LÍNEA DE LA CONCEPCIÓN**

**DOCUMENTO DE REVISIÓN DEL PLAN GENERAL DE ORDENACIÓN URBANA (Ley 7/2002 de Ordenación Urbanística de Andalucía)**

**APROBACIÓN PROVISIONAL (2020)**


**ORDENACIÓN ESTRUCTURAL: ESTRUCTURA GENERAL DEL TERRITORIO**

Escala: 1/10.000

Nº Plano: **OE.EGT.01**

Fdo. José Seguí Pérez - *Arquitecto Director*  
**ESTUDIO SEGUI**  
ARQUITECTURA Y PLANEAMIENTO  
www.estudiosegui.com



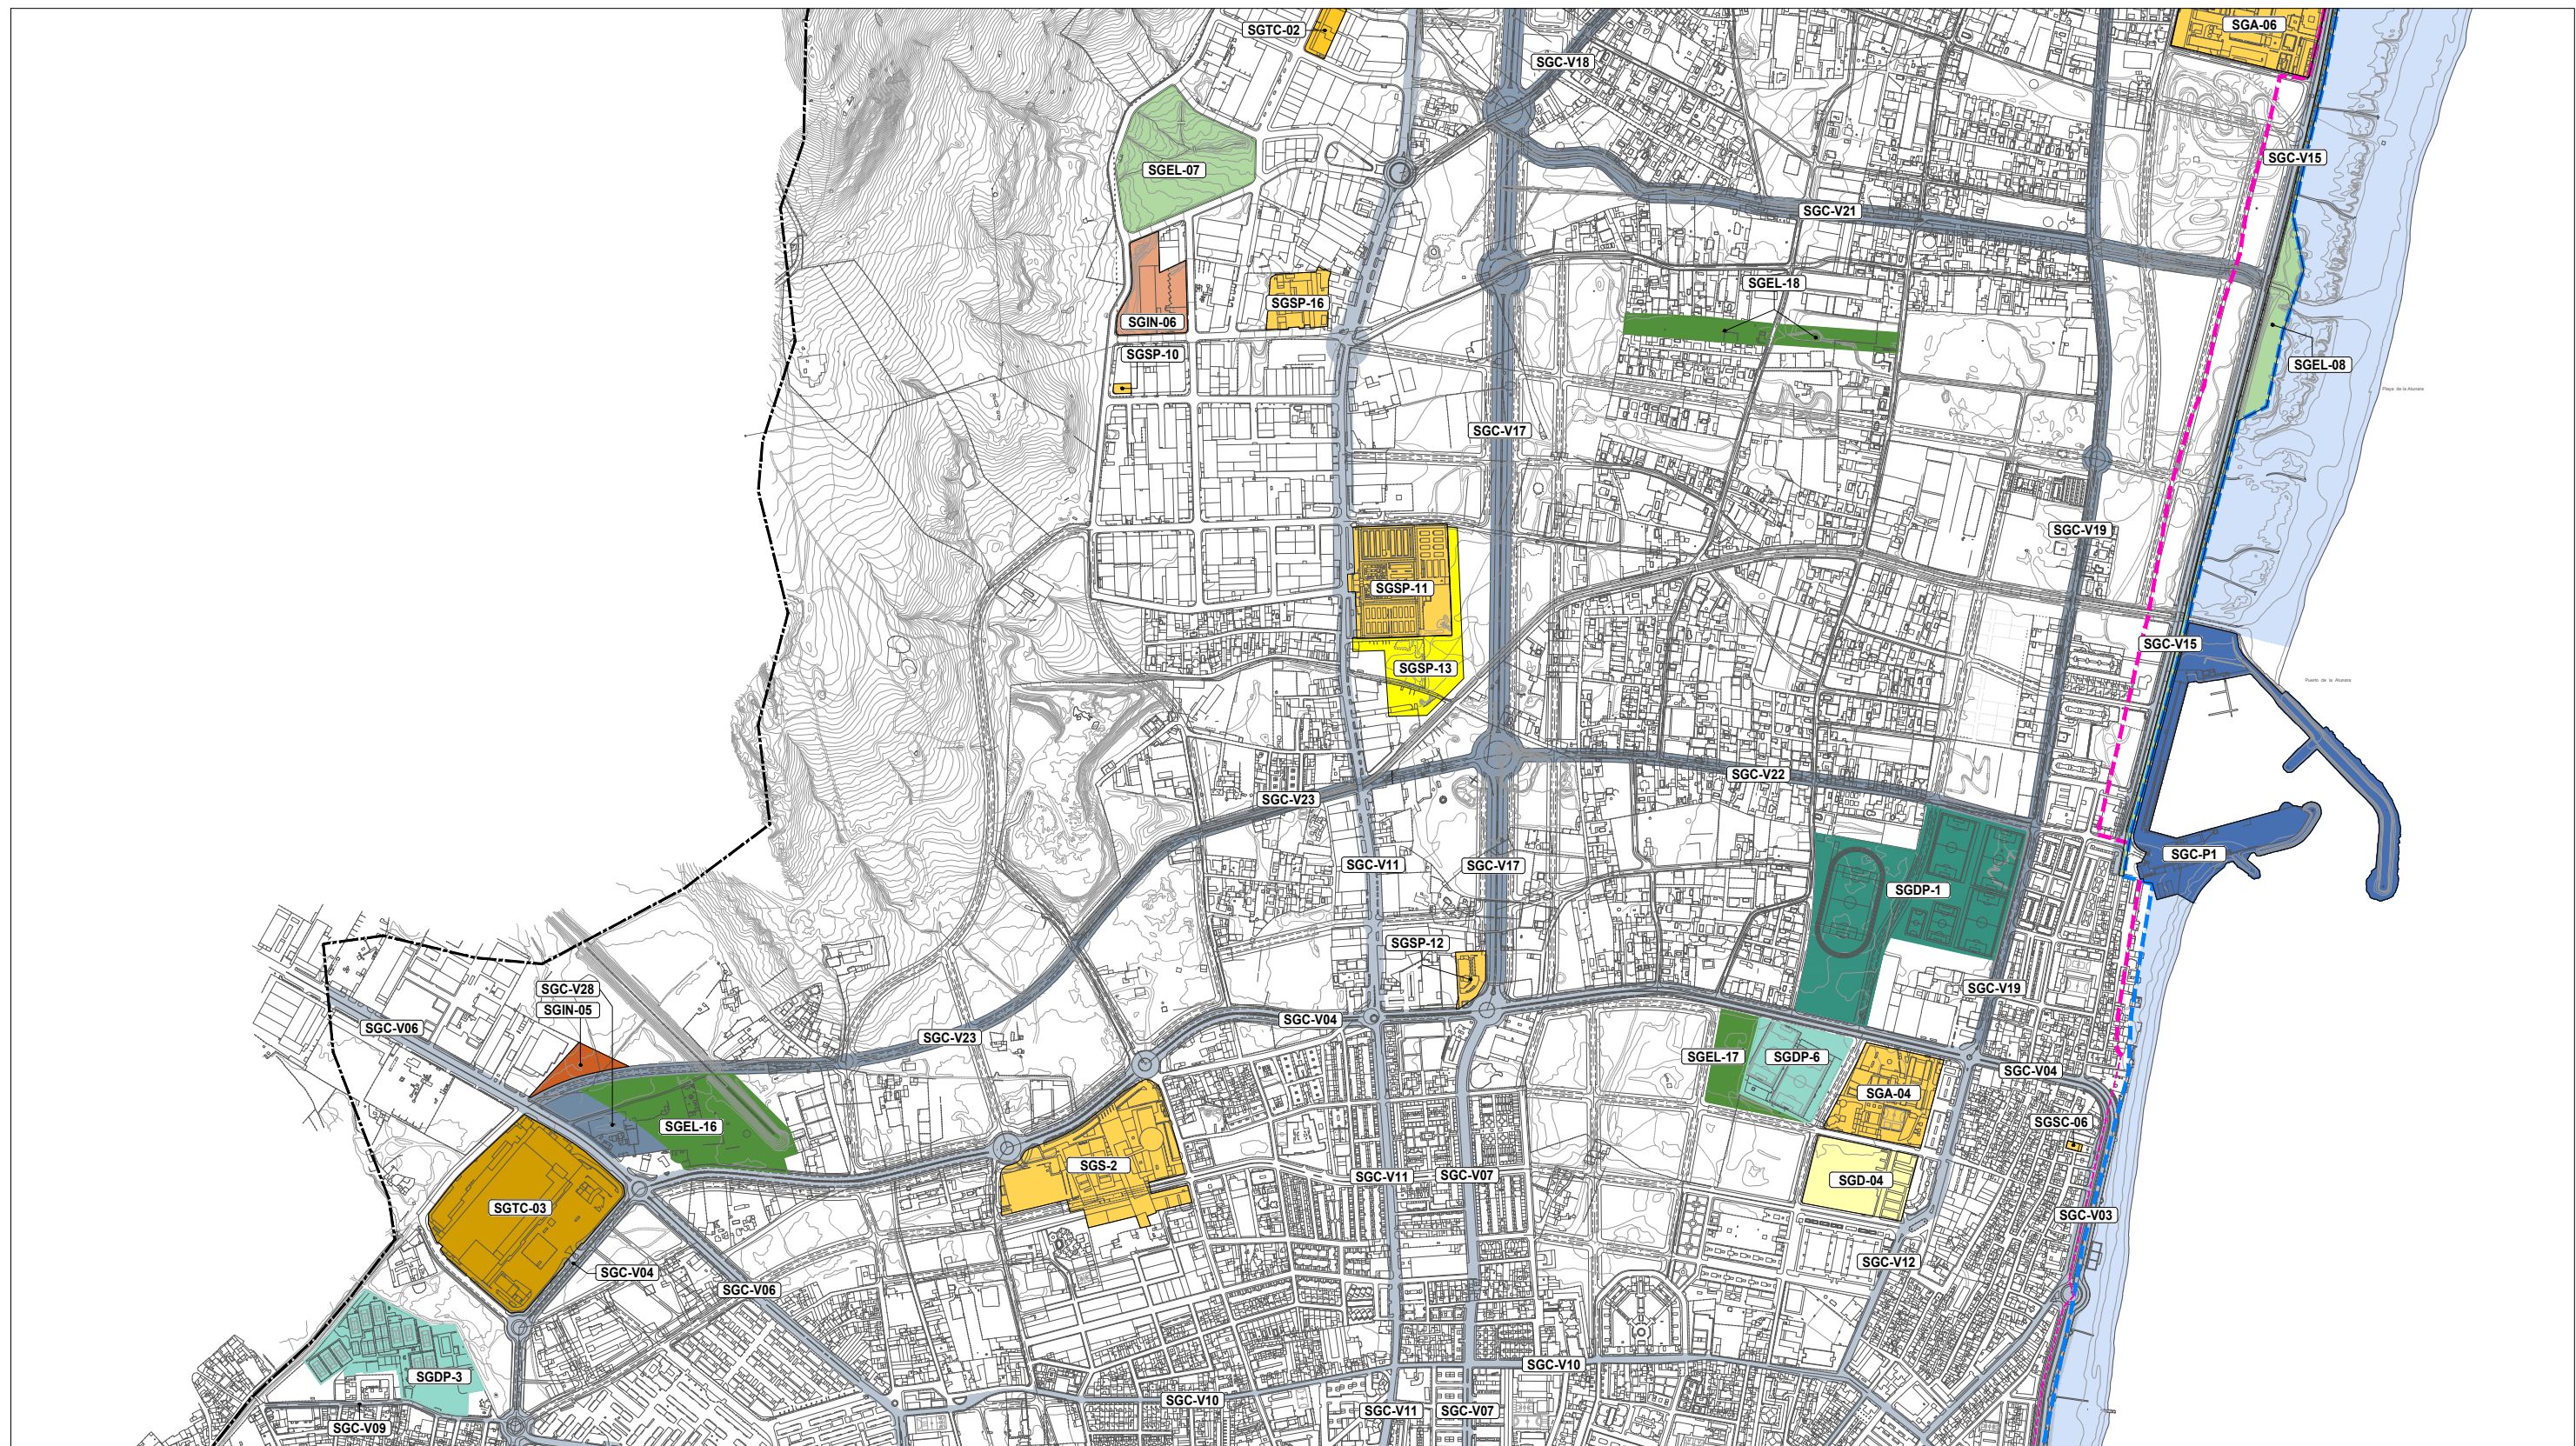

#### SISTEMAS GENERALES

##### Comunicaciones (SGC- )

- (SGC-P ) Puerto S.U.C.
- (SGC-E ) Estación autobuses S.U.C.
- (SGC-V ) Viario S.U.C.
- (SGC-V ) Viario S.U.R.S.
- (SGC-V ) Viario S.N.U
- (SGC-A ) Aparcamiento S.U.C.
- (SGC-A ) Aparcamiento S.U.R.S. (AR-1)

##### Espacios Libres (SGEL- )

- (SGEL- ) Espacios Libres S.U.C.
- (SGEL- ) Espacios Libres S.U.R.S.

##### Deportivo (SGDP- )

- (SGDP- ) Deportivo S.U.C.
- (SGDP- ) Deportivo S.U.R.S.

##### Infraestructuras (SGIN- )

- (SGIN- ) Infraestructuras S.U.C.
- (SGIN- ) Infraestructuras S.U.R.S.

##### Sistemas de Interés Público y Social (S.I.P.S.)

- (SGD- ) Docente S.U.C.
- (SGSC- ) Socio Cultural S.U.C.
- (SGA- ) Asistencial S.U.C.
- (SGS- ) Sanitario S.U.C.
- (SGSP- ) S.I.P.S. S.U.C.
- (SGTC- ) Terciario Comercial S.U.C.
- (SGSP- ) S.I.P.S. S.U.R.S.
- (SGSP- ) S.I.P.S. S.U.R.N.S.

#### AFECCIONES EN CUALQUIER CLASE DE SUELO

##### Término Municipal


- Recursos Costas (SNUEP-C)
- SNUEP-C D.P.M.T.
- Servidumbre de Protección
- Servidumbre de Transito

##### Carreteras Estatales (SNUEP-CE)\*

- SNUEP-CE D.P. N-351/N-340
- Servidumbre
- Zona de Afección
- Limitación de la Edificabilidad

##### Carreteras Autonómicas (SNUEP-CA)\*

- SNUEP-CA D.P. A-383
- Servidumbre
- Zona de Afección
- Zona de No Edificación

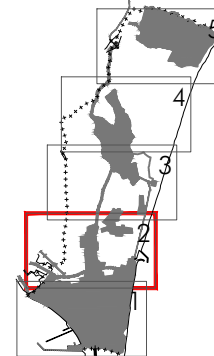

#### Excmo. Ayuntamiento de LA LÍNEA DE LA CONCEPCIÓN

DOCUMENTO DE REVISIÓN DEL PLAN  
GENERAL DE ORDENACIÓN URBANA  
(Ley 7/2002 de Ordenación Urbanística de Andalucía)

APROBACIÓN PROVISIONAL  
(2020)

ORDENACIÓN ESTRUCTURAL:  
**ESTRUCTURA GENERAL DEL  
TERRITORIO**

Escala: 1/10.000


Nº Plano:  
OE.EGT.02

Fdo. José Seguí Pérez -Arquitecto Director  
**ESTUDIO SEGUI**  
ARQUITECTURA Y PLANEAMIENTO  
www.estudiosegui.com







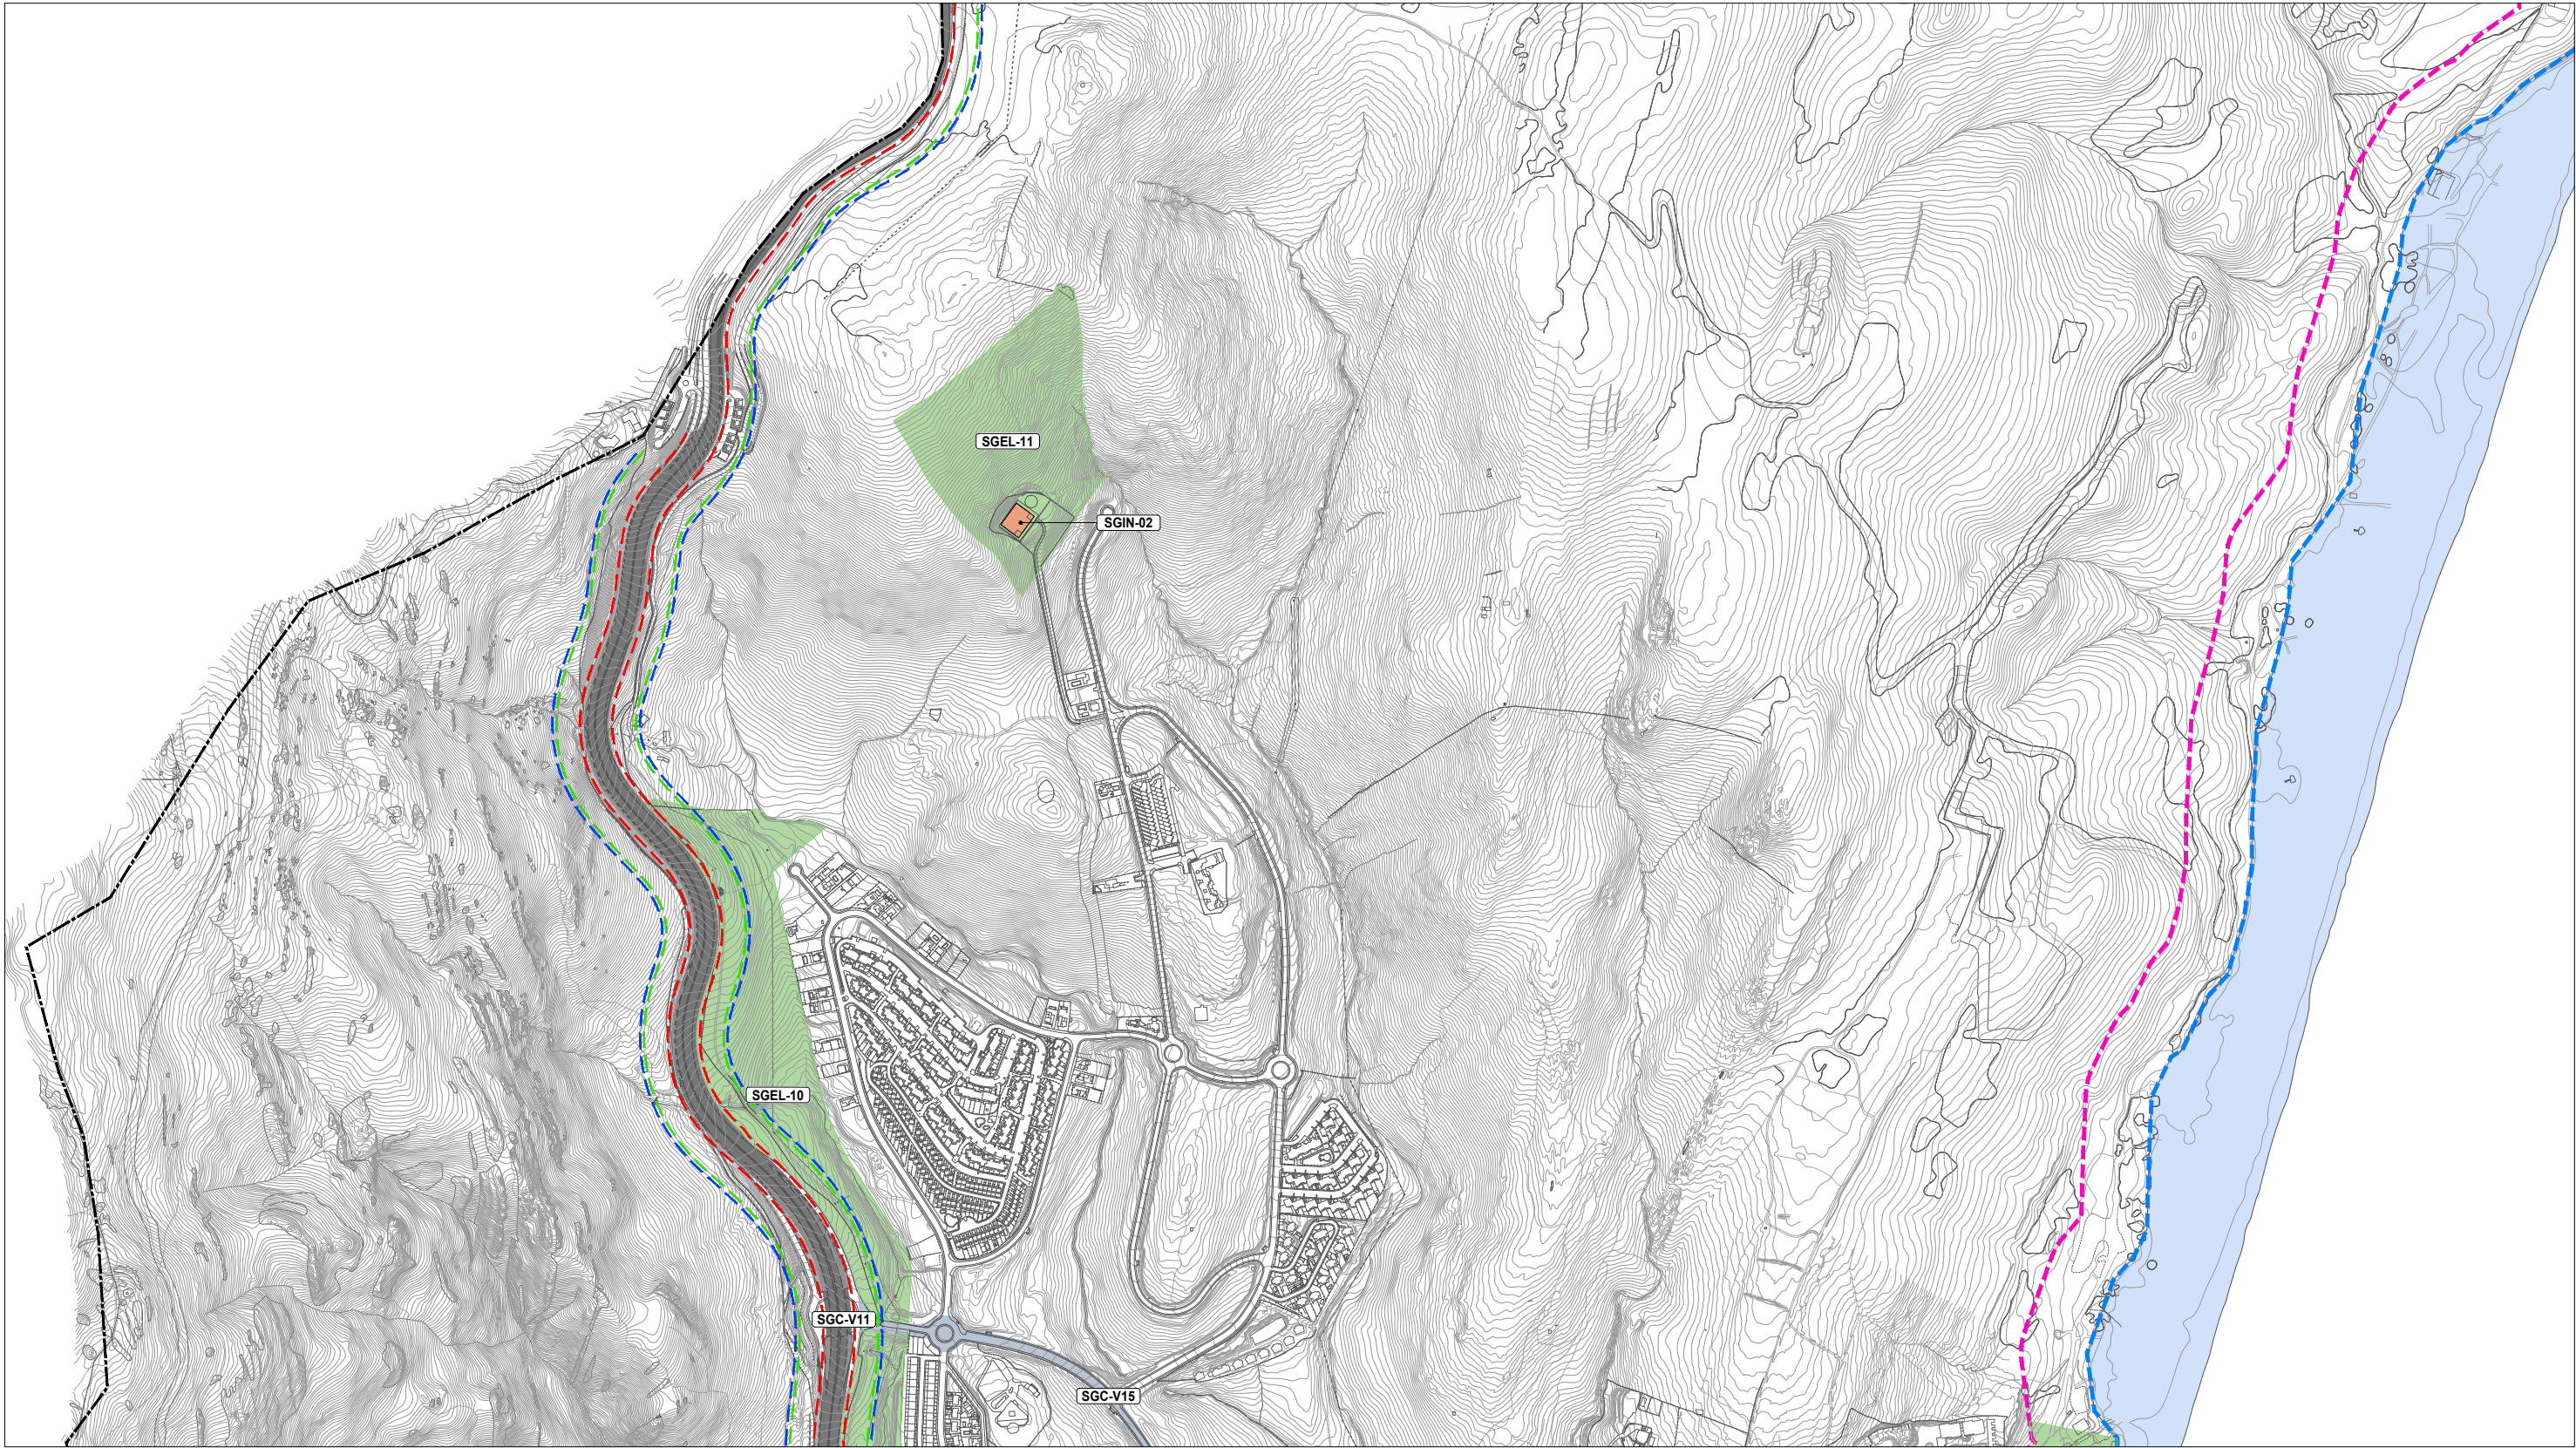

**SISTEMAS GENERALES**

**Comunicaciones (SGC- )**

- (SGC-P ) Puerto S.U.C.
- (SGC-E ) Estación autobuses S.U.C.
- (SGC-V ) Vial S.U.C.
- (SGC-V ) Vial S.U.R.S.
- (SGC-V ) Vial S.N.U
- (SGC-A ) Aparcamiento S.U.C.
- (SGC-A ) Aparcamiento S.U.R.S. (AR-1)

**Espacios Libres (SGEL- )**

- (SGEL- ) Espacios Libres S.U.C.
- (SGEL- ) Espacios Libres S.U.R.S.

**Deportivo (SGDP- )**

- (SGDP- ) Deportivo S.U.C.
- (SGDP- ) Deportivo S.U.R.S.

**Infraestructuras (SGIN- )**

- (SGIN- ) Infraestructuras S.U.C.
- (SGIN- ) Infraestructuras S.U.R.S.

**Sistemas de Interés Público y Social (S.I.P.S.)**

- (SGD- ) Docente S.U.C.
- (SGSC- ) Socio Cultural S.U.C.
- (SGA- ) Asistencial S.U.C.
- (SGS- ) Sanitario S.U.C.
- (SGSP- ) S.I.P.S. S.U.C.
- (SGTC- ) Terciario Comercial S.U.C.
- (SGSP- ) S.I.P.S. S.U.R.S.
- (SGSP- ) S.I.P.S. S.U.R.N.S.

**AFECCIONES EN CUALQUIER CLASE DE SUELO**

**Término Municipal**

**Recursos Costas (SNUEP-C)**

- SNUEP-C D.P.M.T.
- Servidumbre de Protección
- Servidumbre de Tránsito

**Carreteras Estatales (SNUEP-CE)\***

- SNUEP-CE D.P. N-351/N-340
- Servidumbre
- Zona de Afección
- Limitación de la Edificabilidad

**Carreteras Autonómicas (SNUEP-CA)\***

- SNUEP-CA D.P. A-383
- Servidumbre
- Zona de Afección
- Zona de No Edificación

**LA LÍNEA...más allá de la línea\***

**Excmo. Ayuntamiento de**

**LA LÍNEA DE LA CONCEPCIÓN**

**DOCUMENTO DE REVISIÓN DEL PLAN**

**GENERAL DE ORDENACIÓN URBANA**

(Ley 7/2002 de Ordenación Urbanística de Andalucía)

**APROBACIÓN PROVISIONAL**

(2020)

**ORDENACIÓN ESTRUCTURAL:**

**ESTRUCTURA GENERAL DEL**

**TERRITORIO**

Escala: 1/10.000

Nº Plano:

**OE.EGT.04**

Fdo. José Seguí Pérez - *Arquitecto Director*

**ESTUDIO SEGUI**

ARQUITECTURA Y PLANEAMIENTO

www.estudiosegui.com



