

USOS GLOBALES

Residencial


- Densidad Baja
- Densidad Media - Baja
- Densidad Media
- Densidad Alta
- Densidad Muy Alta
- Turístico

Productivo

- Industrial
- Terciario/Industrial
- Terciario

Dotacional

- Espacios Libres Públicos
- Infraestructuras
- Equipamientos

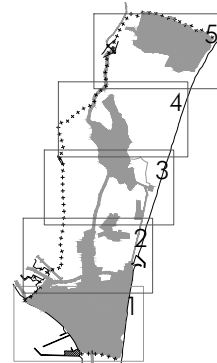

Excmo. Ayuntamiento de
LA LÍNEA DE LA CONCEPCIÓN

DOCUMENTO DE REVISIÓN DEL PLAN
GENERAL DE ORDENACIÓN URBANA
(Ley 7/2002 de Ordenación Urbanística de Andalucía)

APROBACIÓN PROVISIONAL
(2020)

ORDENACIÓN ESTRUCTURAL:
USOS Y DENSIDADES GLOBALES


Escala: Gráfica

Nº Plano:

OE.UG.00

J. Seguí
Fdo. José Seguí Pérez - *Arquitecto Director*

ESTUDIO SEGUI
ARQUITECTURA Y PLANEAMIENTO
www.estudiosegui.com

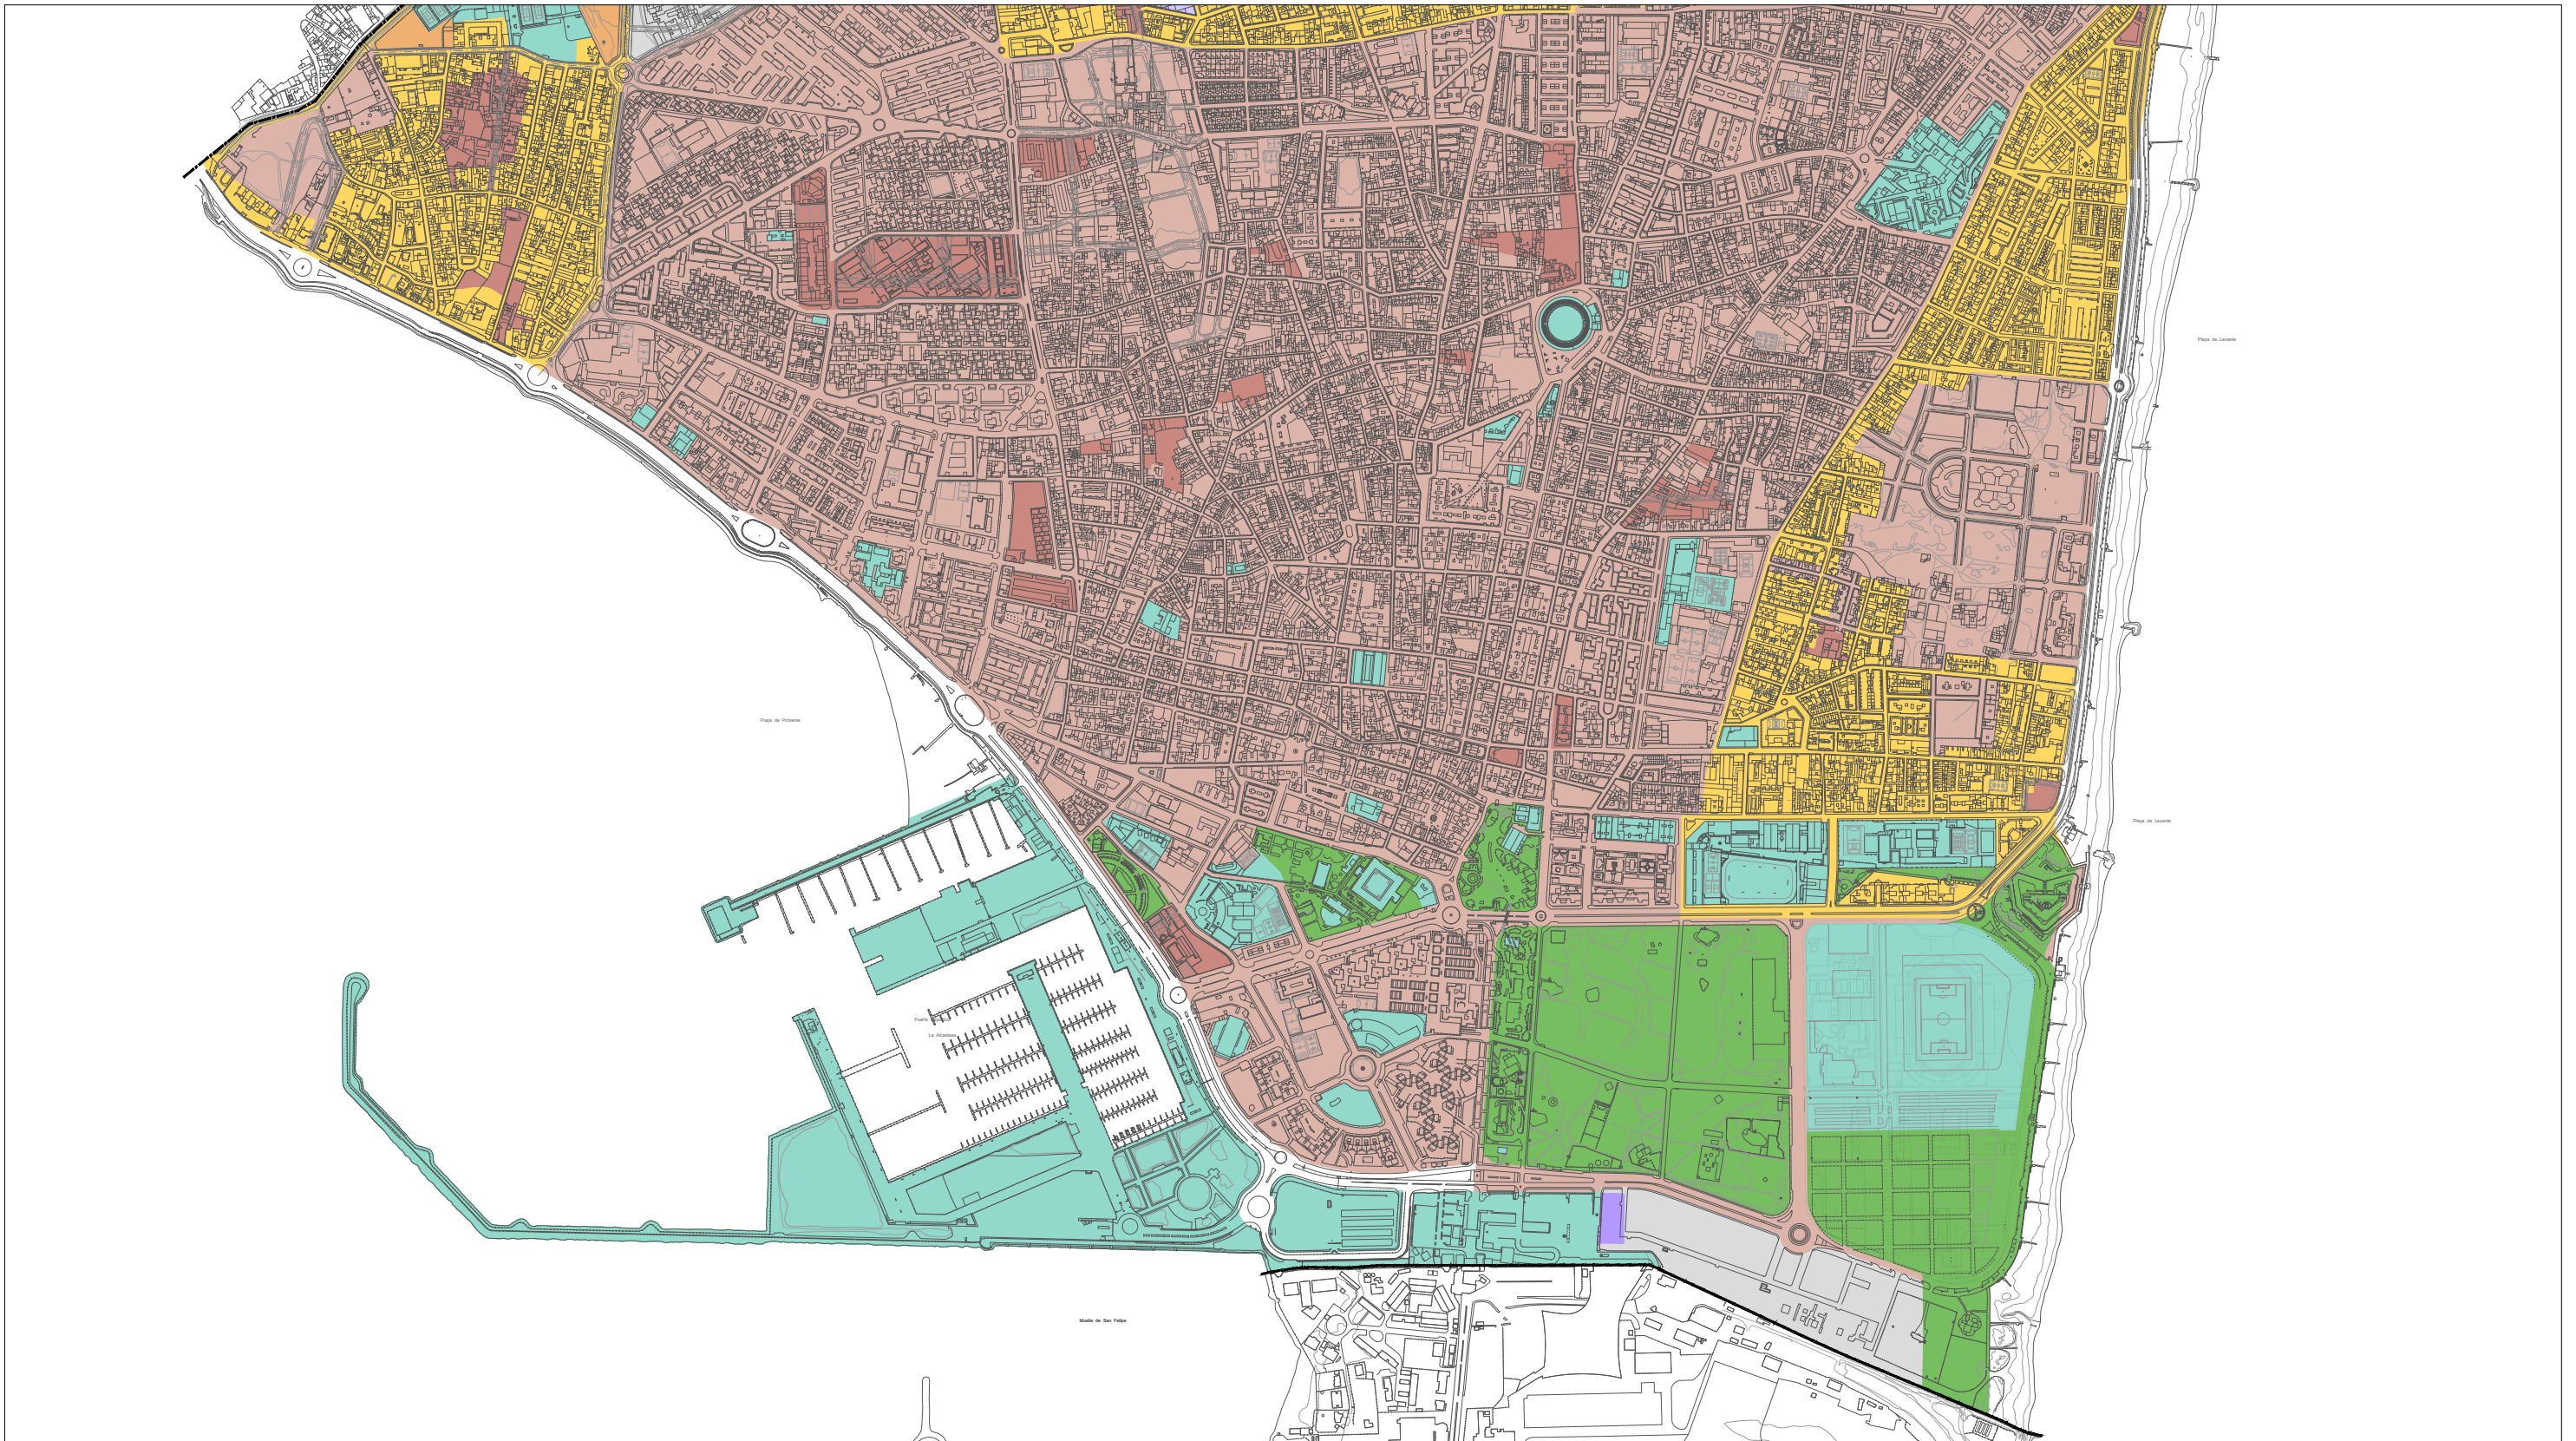

USOS GLOBALES

Residencial


- Densidad Baja
- Densidad Media - Baja
- Densidad Media
- Densidad Alta
- Densidad Muy Alta
- Turístico

Productivo

- Industrial
- Terciario/Industrial
- Terciario

Dotacional

- Espacios Libres Públicos
- Infraestructuras
- Equipamientos

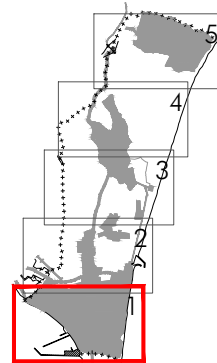

Excmo. Ayuntamiento de LA LÍNEA DE LA CONCEPCIÓN

DOCUMENTO DE REVISIÓN DEL PLAN
GENERAL DE ORDENACIÓN URBANA
(Ley 7/2002 de Ordenación Urbanística de Andalucía)

APROBACIÓN PROVISIONAL
(2020)

ORDENACIÓN ESTRUCTURAL:
USOS Y DENSIDADES GLOBALES

Escala: 1/10.000


Nº Plano:



OE.UG.01

J. Seguí
Fdo. José Seguí Pérez - *Arquitecto Director*

ESTUDIO SEGUI
ARQUITECTURA Y PLANEAMIENTO
www.estudiosegui.com

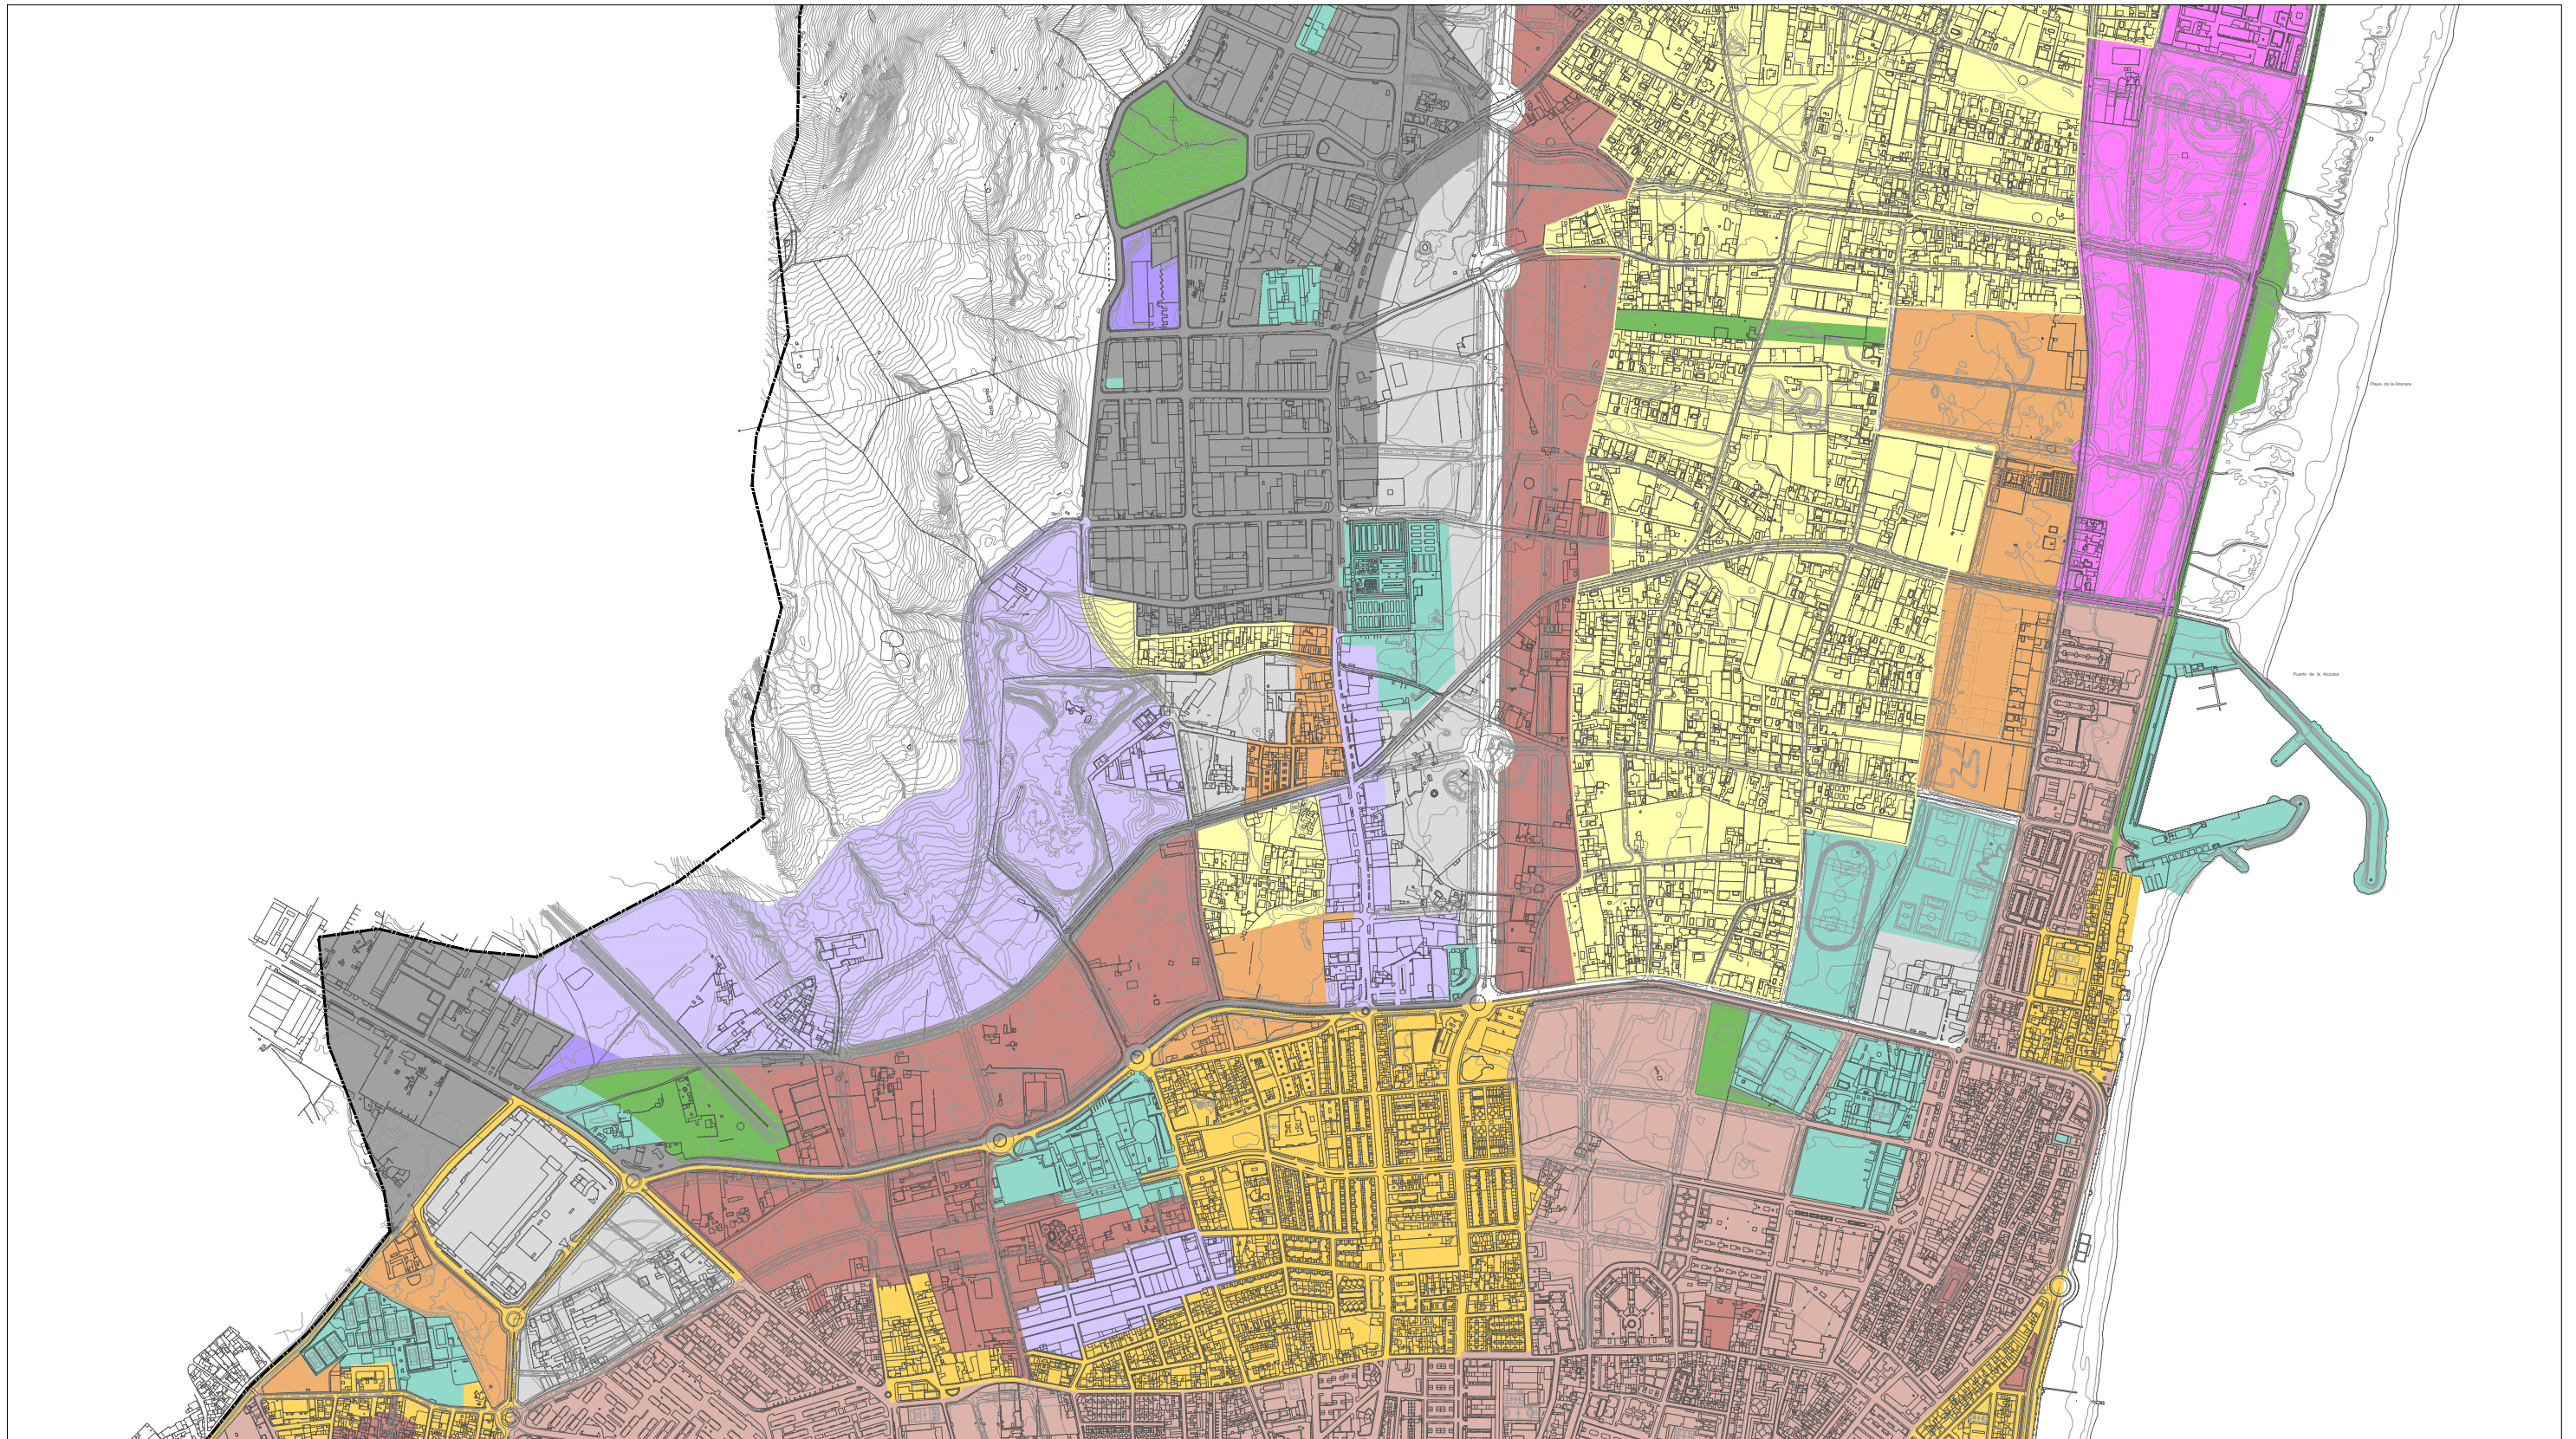

USOS GLOBALES

Residencial	Productivo	Dotacional
Densidad Baja	Industrial	Espacios Libres Públicos
Densidad Media - Baja	Terciario/Industrial	Infraestructuras
Densidad Media	Terciario	Equipamientos
Densidad Alta		
Densidad Muy Alta		
Turístico		

Excmo. Ayuntamiento de
LA LÍNEA DE LA CONCEPCIÓN

DOCUMENTO DE REVISIÓN DEL PLAN
GENERAL DE ORDENACIÓN URBANA
(Ley 7/2002 de Ordenación Urbanística de Andalucía)

APROBACIÓN PROVISIONAL
(2020)


ORDENACIÓN ESTRUCTURAL:
USOS Y DENSIDADES GLOBALES

Escala: 1/10.000

Nº Plano:
 OE.UG.02

Fdo. José Seguí Pérez - *Arquitecto Director*

ESTUDIO SEGÚI
ARQUITECTURA Y PLANEAMIENTO
www.estudiosegui.com

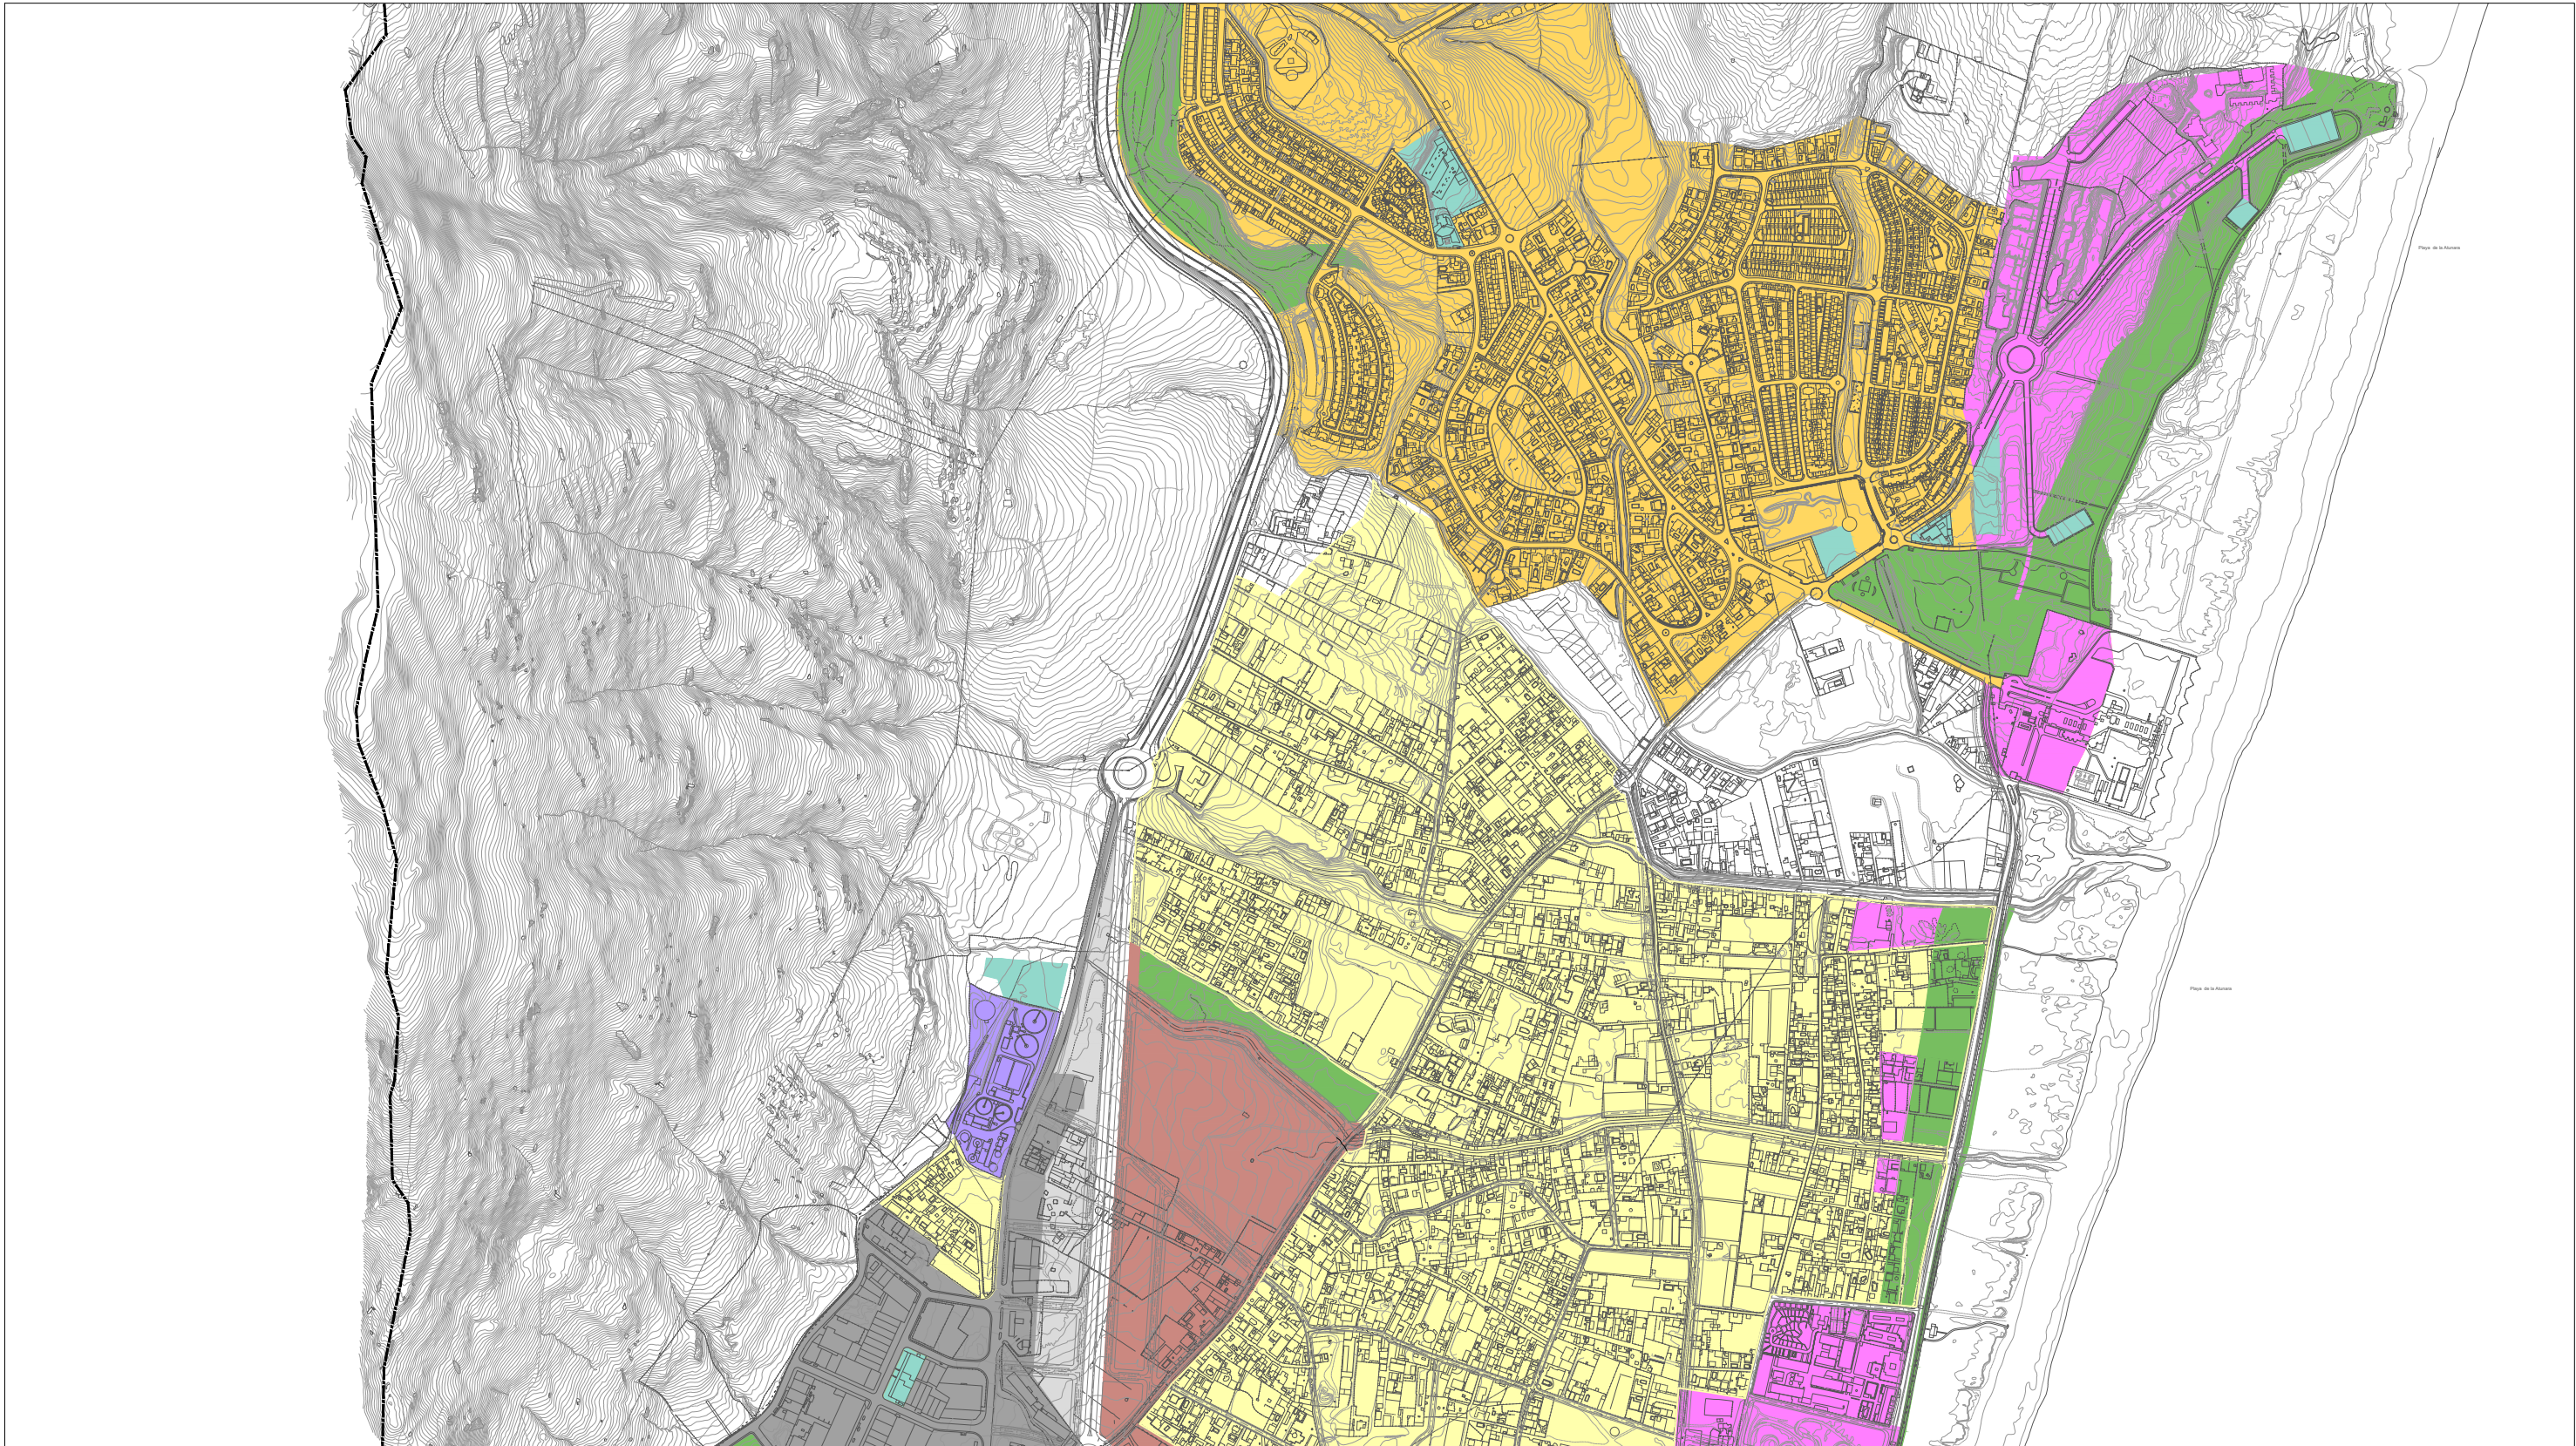

USOS GLOBALES

Residencial



- Densidad Baja
- Densidad Media - Baja
- Densidad Media
- Densidad Alta
- Densidad Muy Alta
- Turístico

Productivo

- Industrial
- Terciario/Industrial
- Terciario

Dotacional

- Espacios Libres Públicos
- Infraestructuras
- Equipamientos

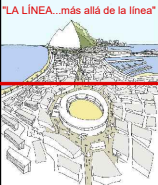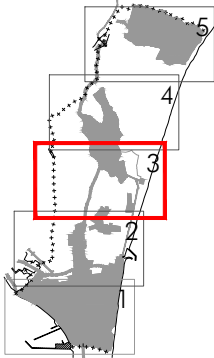

Excmo. Ayuntamiento de
LA LÍNEA DE LA CONCEPCIÓN

DOCUMENTO DE REVISIÓN DEL PLAN
GENERAL DE ORDENACIÓN URBANA
(Ley 7/2002 de Ordenación Urbanística de Andalucía)

APROBACIÓN PROVISIONAL
(2020)


ORDENACIÓN ESTRUCTURAL:
USOS Y DENSIDADES GLOBALES

Escala: 1/10.000

Nº Plano:
⌚ **OE.UG.03**

Fdo. José Seguí Pérez - *Arquitecto Director*

ESTUDIO SEGUI
ARQUITECTURA Y PLANEAMIENTO
www.estudiosegui.com

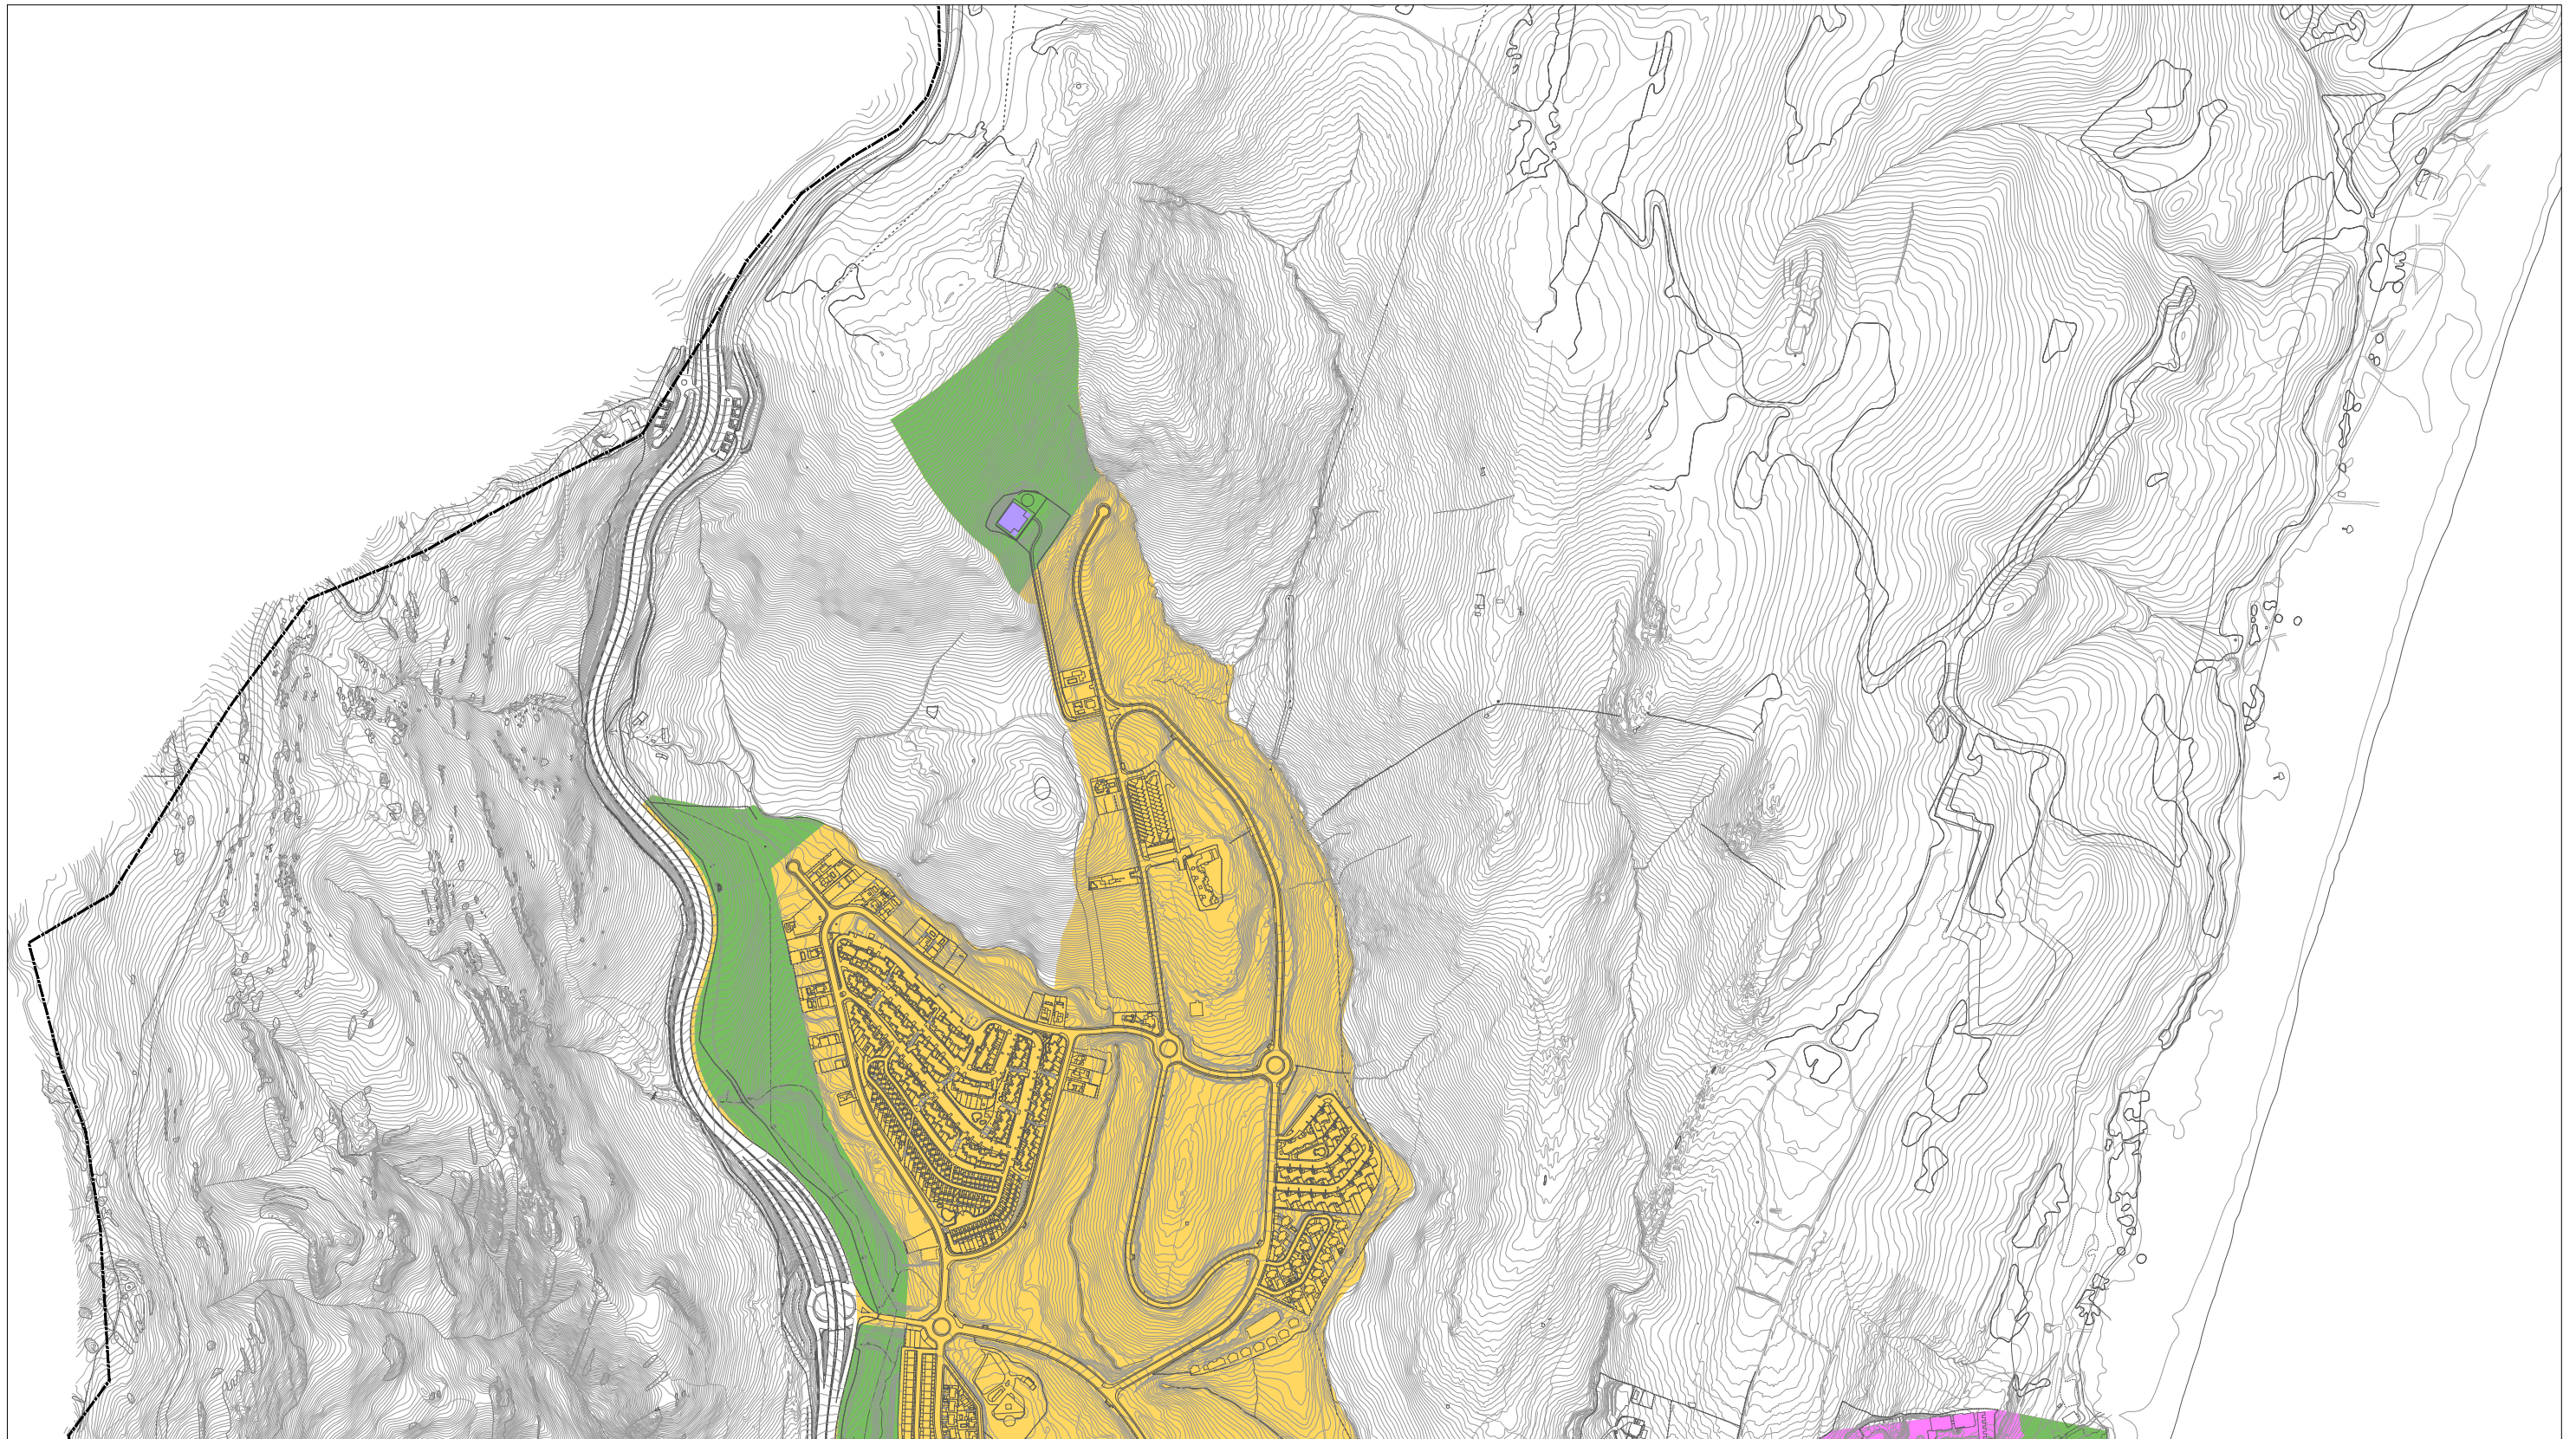

USOS GLOBALES

Residencial	Productivo	Dotacional
Densidad Baja	Industrial	Espacios Libres Públicos
Densidad Media - Baja	Terciario/Industrial	Infraestructuras
Densidad Media	Terciario	Equipamientos
Densidad Alta		
Densidad Muy Alta		
Turístico		

Excmo. Ayuntamiento de
LA LÍNEA DE LA CONCEPCIÓN

DOCUMENTO DE REVISIÓN DEL PLAN
GENERAL DE ORDENACIÓN URBANA
(Ley 7/2002 de Ordenación Urbanística de Andalucía)

APROBACIÓN PROVISIONAL
(2020)

ORDENACIÓN ESTRUCTURAL:
USOS Y DENSIDADES GLOBALES


Escala: 1/10.000

Nº Plano:

OE.UG.04

Fdo. José Seguí Pérez - *Arquitecto Director*

ESTUDIO SEGUÍ
ARQUITECTURA Y PLANEAMIENTO
www.estudiosegui.com

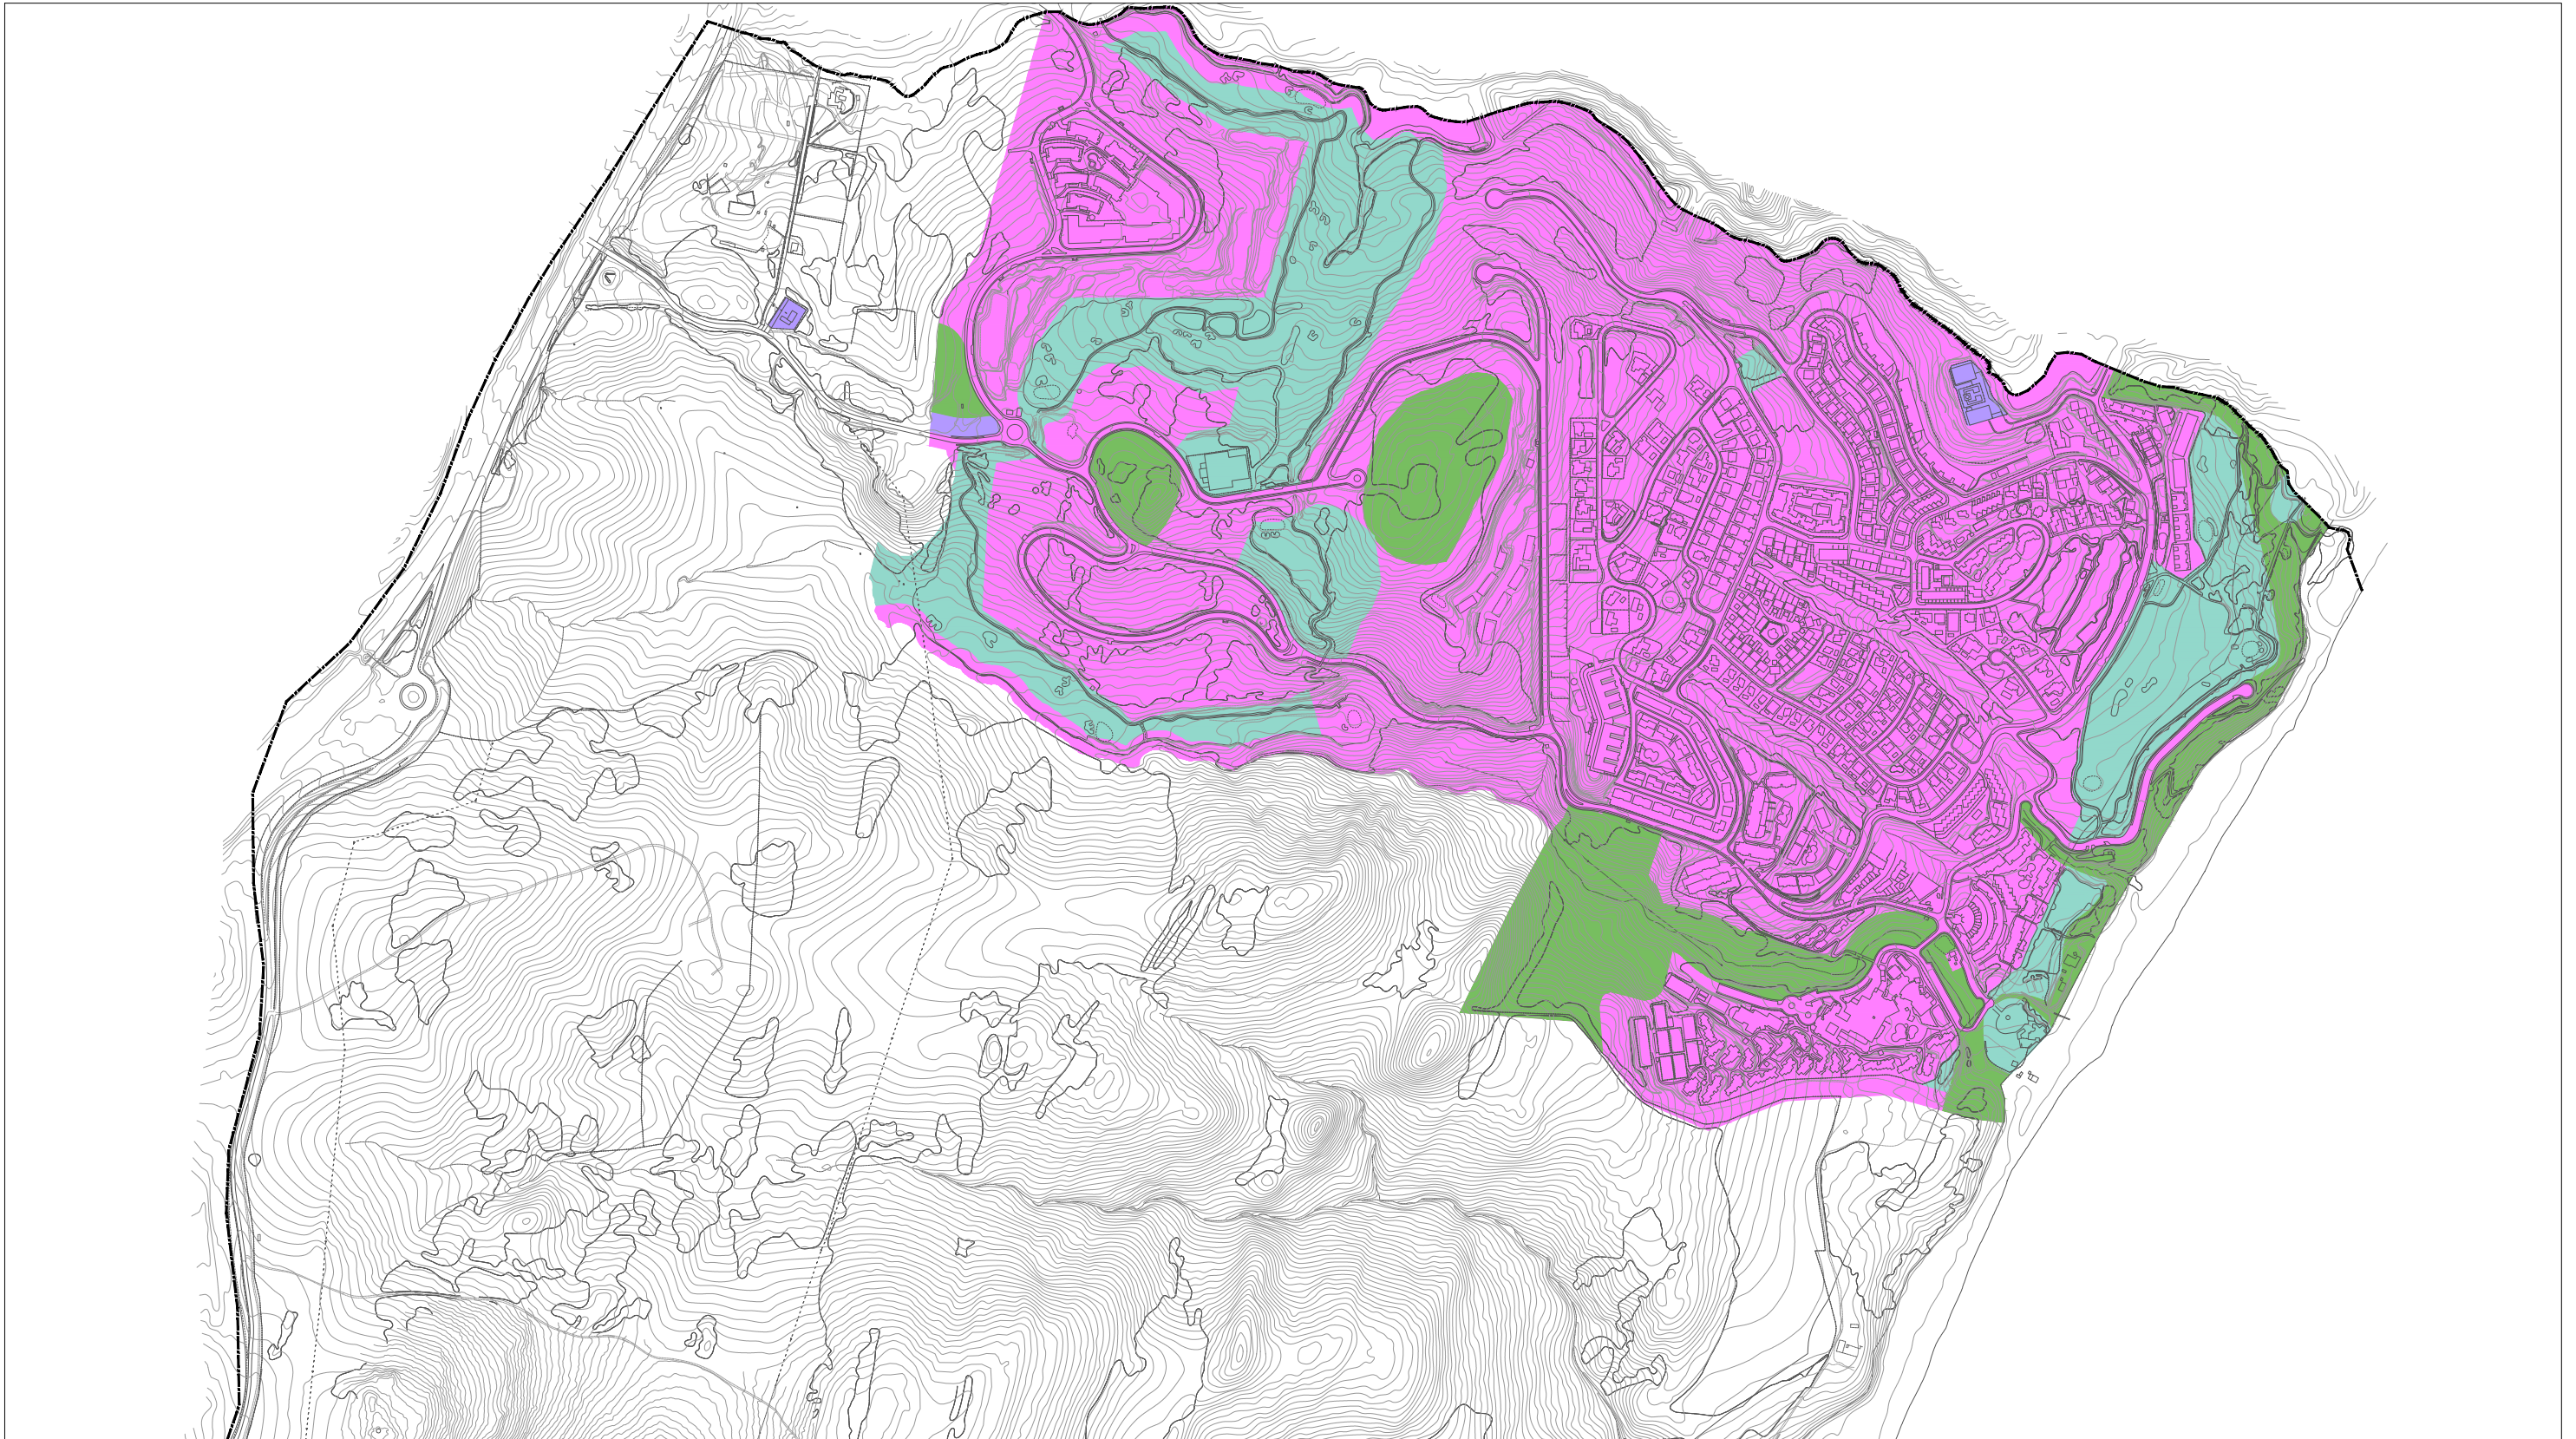

USOS GLOBALES

Residencial	Productivo	Dotacional
Densidad Baja	Industrial	Espacios Libres Públicos
Densidad Media - Baja	Terciario/Industrial	Infraestructuras
Densidad Media	Terciario	Equipamientos
Densidad Alta		
Densidad Muy Alta		
Turístico		

Excmo. Ayuntamiento de
LA LÍNEA DE LA CONCEPCIÓN

DOCUMENTO DE REVISIÓN DEL PLAN
GENERAL DE ORDENACIÓN URBANA
(Ley 7/2002 de Ordenación Urbanística de Andalucía)

APROBACIÓN PROVISIONAL
(2020)

ORDENACIÓN ESTRUCTURAL:
USOS Y DENSIDADES GLOBALES

Escala: 1/10.000

Nº Plano:

OE.UG.05

Fdo. José Seguí Pérez - *Arquitecto Director*

ESTUDIO SEGUI
ARQUITECTURA Y PLANEAMIENTO
www.estudiosegui.com