

UNIDADES URBANÍSTICAS.			
FECHA	COTAS	FECHA	COTAS
TEXTO REFUNDIDO REVISIÓN Y ADAPTACIÓN P. G. O. U. LA LÍNEA DE LA CONCEPCIÓN. CÁDIZ. (PLANO DE ORDENACIÓN)			
JULIO 1991		TAMANO	
SECCIÓN		FOLIO	
1:5000		1014	




LEYENDA

- UNIDADES URBANÍSTICAS DE ENSANCHE REFORMA INTERIOR Y MEJORA URBANA.
- UNIDADES URBANÍSTICAS ESPECIALES.
- UNIDADES URBANÍSTICAS DE EXTENSION EN SUELO URBANO Y SUELO URBANIZABLE.
- UNIDADES URBANÍSTICAS DE EXTENSION EN SUELO NO URBANIZABLE.

TEXTO REFUNDIDO

REVISIÓN Y ADAPTACIÓN P.G.O.U.
LA LÍNEA DE LA CONCEPCIÓN. CÁDIZ.

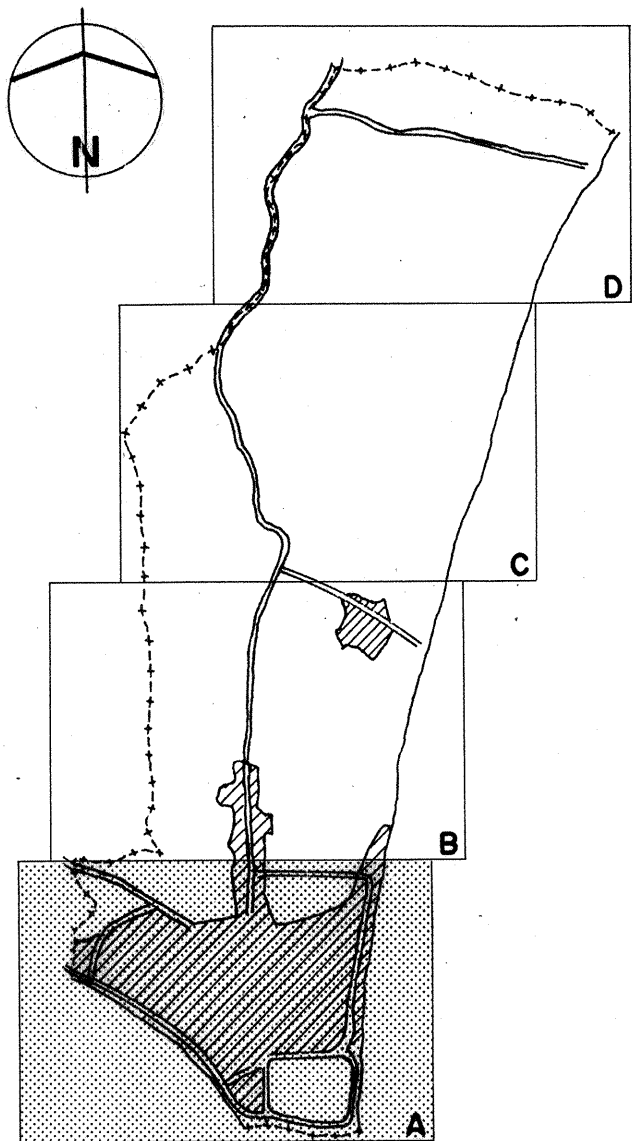

Plano de ordenacion.
Plano N : I-01A.

DENOMINACION:
Unidades Urbanísticas.

ESCALA: 1/5000.
FECHA: JULIO 91.

EQUIPO REDACTOR:

JUAN MIGUEL SILOVIZ FERNANDEZ.
JUAN JOSE SILVA LOPEZ.
UNIDAD DE URBANISMO Y OFICINA TECNICA MUNICIPAL.