


[illegible]

	SUELO URBANO.
	SUELO URBANIZABLE PROGRAMADO. (REGIMEN TRANSITORIO) EN EJECUCION.
	SUELO URBANIZABLE PROGRAMADO.
	SUELO URBANIZABLE NO PROGRAMADO.
	SUELO NO URBANIZABLE.

.....	DELIMITACION	VIGENTE	ZONA	MARITIMO	TERRESTRE.
.....	DELIMITACION	SERVIDUMBRE	PROTECCION	RIBERA	DEL MAR.
	(Art. 23 Ley	de Costas)			
.....	DELIMITACION	ZONA	INFLUENCIA	RIBERA	DEL MAR.
	(Art. 30 Ley	de Costas)			
.....	SERVIDUMBRES	ZONAS	DE SEGURIDAD	INSTALACIONES	MILITARES.
	(O.M. 168/82,	25 Nov.)			

REVISION Y ADAPTACION P.G.O.U.
LA LINEA DE LA CONCEPCION. CADIZ.

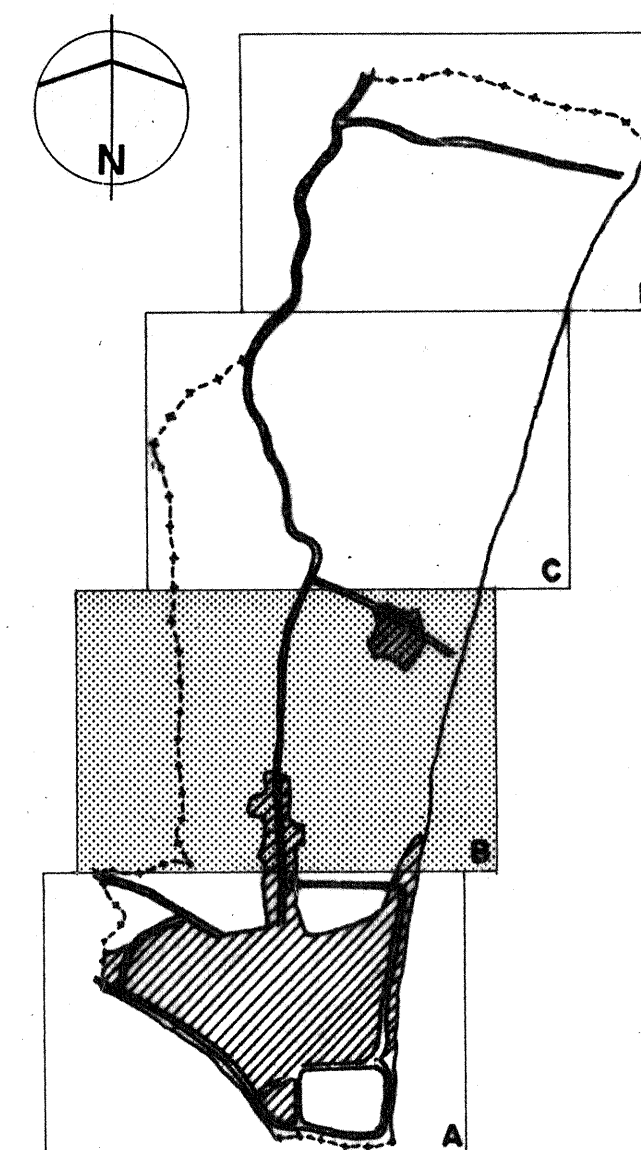

Plano de ordenacion.
Plano N : I-O2 B.

DENOMINACION:
Clasificacion del Suelo
Regimen Juridico.

ESCALA: 1/5000.
FECHA: JULIO 91.

EQUIPO REDACTOR:

JUAN MIGUEL SILONIZ FERNANDEZ.
JUAN JOSE SILVA LOPEZ.
UNIDAD DE URBANISMO Y OFICINA TECNICA MUNICIPAL.