




LEYENDA.

- SGP-UP SISTEMA GENERAL DE ESPACIOS LIBRES PARQUE URBANO PUBLICO.
- SGP-SP SISTEMA GENERAL DE ESPACIOS LIBRES PARQUE SUBURBANO PUBLICO (PROGRAMADO).
- SGP-UD SISTEMA GENERAL DE ESPACIOS LIBRES PARQUE URBANO DEPORTIVO.
- SGP-SD SISTEMA GENERAL DE ESPACIOS LIBRES PARQUE SUBURBANO DEPORTIVO.
- SGP-S SISTEMA GENERAL DE ESPACIOS LIBRES PARQUE SUBURBANO (NO PROGRAMADO).
- SGL SISTEMA GENERAL DE PROTECCION LITORAL.
- SGC-P SISTEMA GENERAL DE COMUNICACIONES PUERTOS.
- SGC-E SISTEMA GENERAL DE COMUNICACIONES ESTACIONES.
- SGI SISTEMA GENERAL DE INFRAESTRUCTURA.
- VFA VIGILANCIA FISCAL Y ADUANERA.
- EQUIPAMIENTOS Y DOTACIONES MAS SIGNIFICATIVAS.
- SISTEMA LOCAL DE ESPACIOS LIBRES COMPLEMENTARIOS.
- SISTEMA LOCAL DE ESPACIOS LIBRES DEPORTIVOS.

TEXTO REFUNDIDO

REVISION Y ADAPTACION P.G.O.U.
LA LINEA DE LA CONCEPCION. CADIZ.

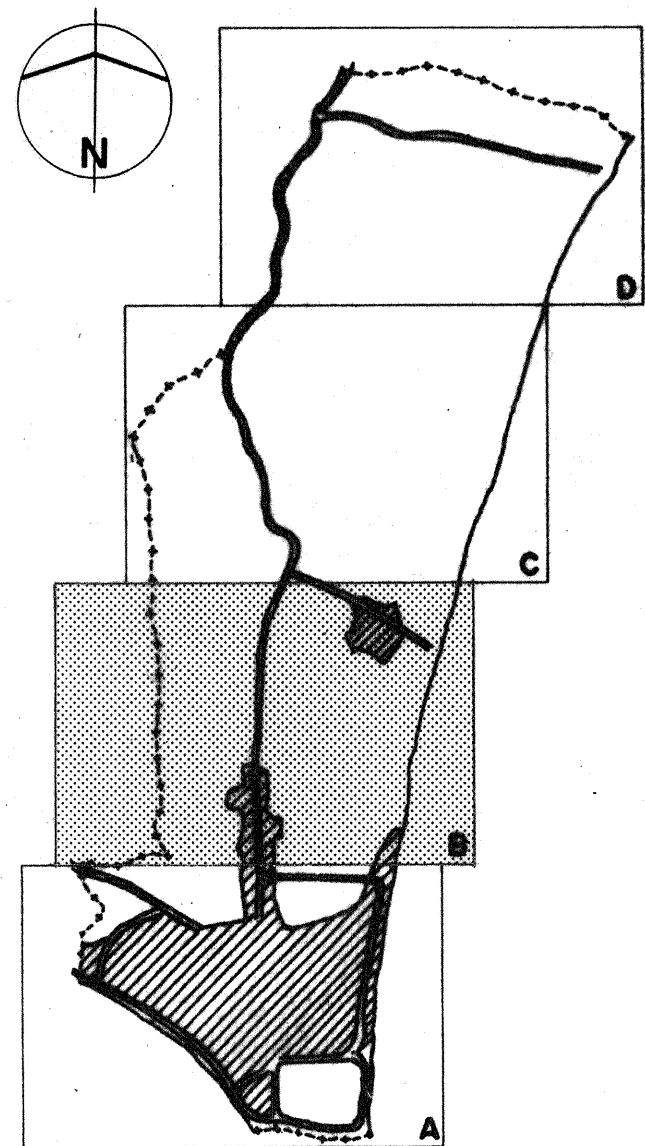

Plano de ordenacion.
Plano N : I-04B.

DENOMINACION:
Estructura General y Organica.

ESCALA: 1/5000.
FECHA: JULIO 91.

EQUIPO REDACTOR:
JUAN MIGUEL SILOVEZ FERNANDEZ.
JUAN JOSE SILVA LOPEZ.
UNIDAD DE URBANISMO Y OFICINA TECNICA MUNICIPAL.