

ESTRUCTURA GENERAL Y ORGANICA

FECHA

COPIAS

FECHA

COPIAS

FECHA

COPIAS

FECHA

COPIAS

TEXTO REFUNDIDO
REVISION Y ADAPTACION P. G. O. U.
LA LINEA DE LA CONCEPCION. CADIZ.
(PLANO DE ORDENACION)

JULIO-1991

SECCION

TAMANO

1:5000


I-04c



- LEYENDA.**
- SGP-UP** SISTEMA GENERAL DE ESPACIOS LIBRES PARQUE URBANO PUBLICO.
 - SGP-SP** SISTEMA GENERAL DE ESPACIOS LIBRES PARQUE SUBURBANO PUBLICO (PROGRAMADO).
 - SGP-UD** SISTEMA GENERAL DE ESPACIOS LIBRES PARQUE URBANO DEPORTIVO.
 - SGP-SD** SISTEMA GENERAL DE ESPACIOS LIBRES PARQUE SUBURBANO DEPORTIVO.
 - SGP-S** SISTEMA GENERAL DE ESPACIOS LIBRES PARQUE SUBURBANO (NO PROGRAMADO).
 - SGL** SISTEMA GENERAL DE PROTECCION LITORAL.
 - SGC-P** SISTEMA GENERAL DE COMUNICACIONES PUERTOS.
 - SGC-E** SISTEMA GENERAL DE COMUNICACIONES ESTACIONES.
 - SGI** SISTEMA GENERAL DE INFRAESTRUCTURA.
 - VFA** VIGILANCIA FISCAL Y ADUANERA.
 - EQUIPAMIENTOS Y DOTACIONES MAS SIGNIFICATIVAS.**
 - SISTEMA LOCAL DE ESPACIOS LIBRES COMPLEMENTARIOS.**
 - SISTEMA LOCAL DE ESPACIOS LIBRES DEPORTIVOS.**

TEXTO REFUNDIDO

REVISION Y ADAPTACION P.G.O.U.
LA LINEA DE LA CONCEPCION. CADIZ.

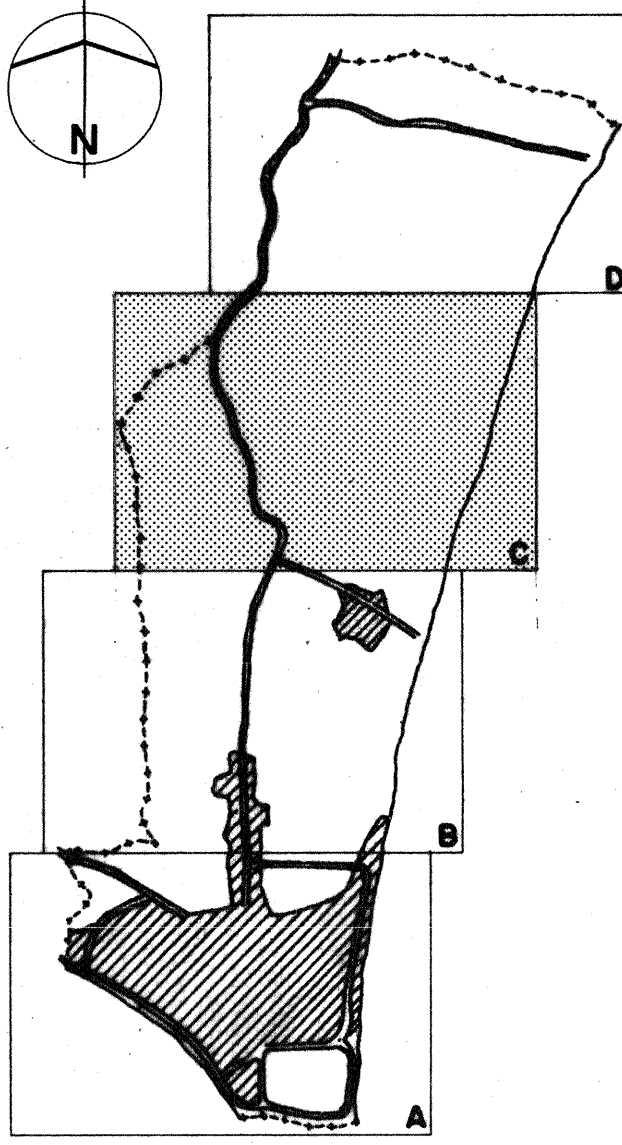

Plano de ordenacion.
Plano N : I-04 c.

DENOMINACION:
Estructura General y Organica.

ESCALA: 1/5000.
FECHA: JULIO 91.

EQUIPO REDACTOR:

JUAN MIGUEL SILOMIZ FERNANDEZ.
JUAN JOSE SILVA LOPEZ.

UNIDAD DE URBANISMO Y OFICINA TECNICA MUNICIPAL.