





- LEYENDA.**
- SGC-P PUERTOS
 - SGC-E ESTACIONES
 - SGC-V RED ARTERIAL VIARIA
 - RVU RED DISTRIBUCIÓN BASICA URBANA

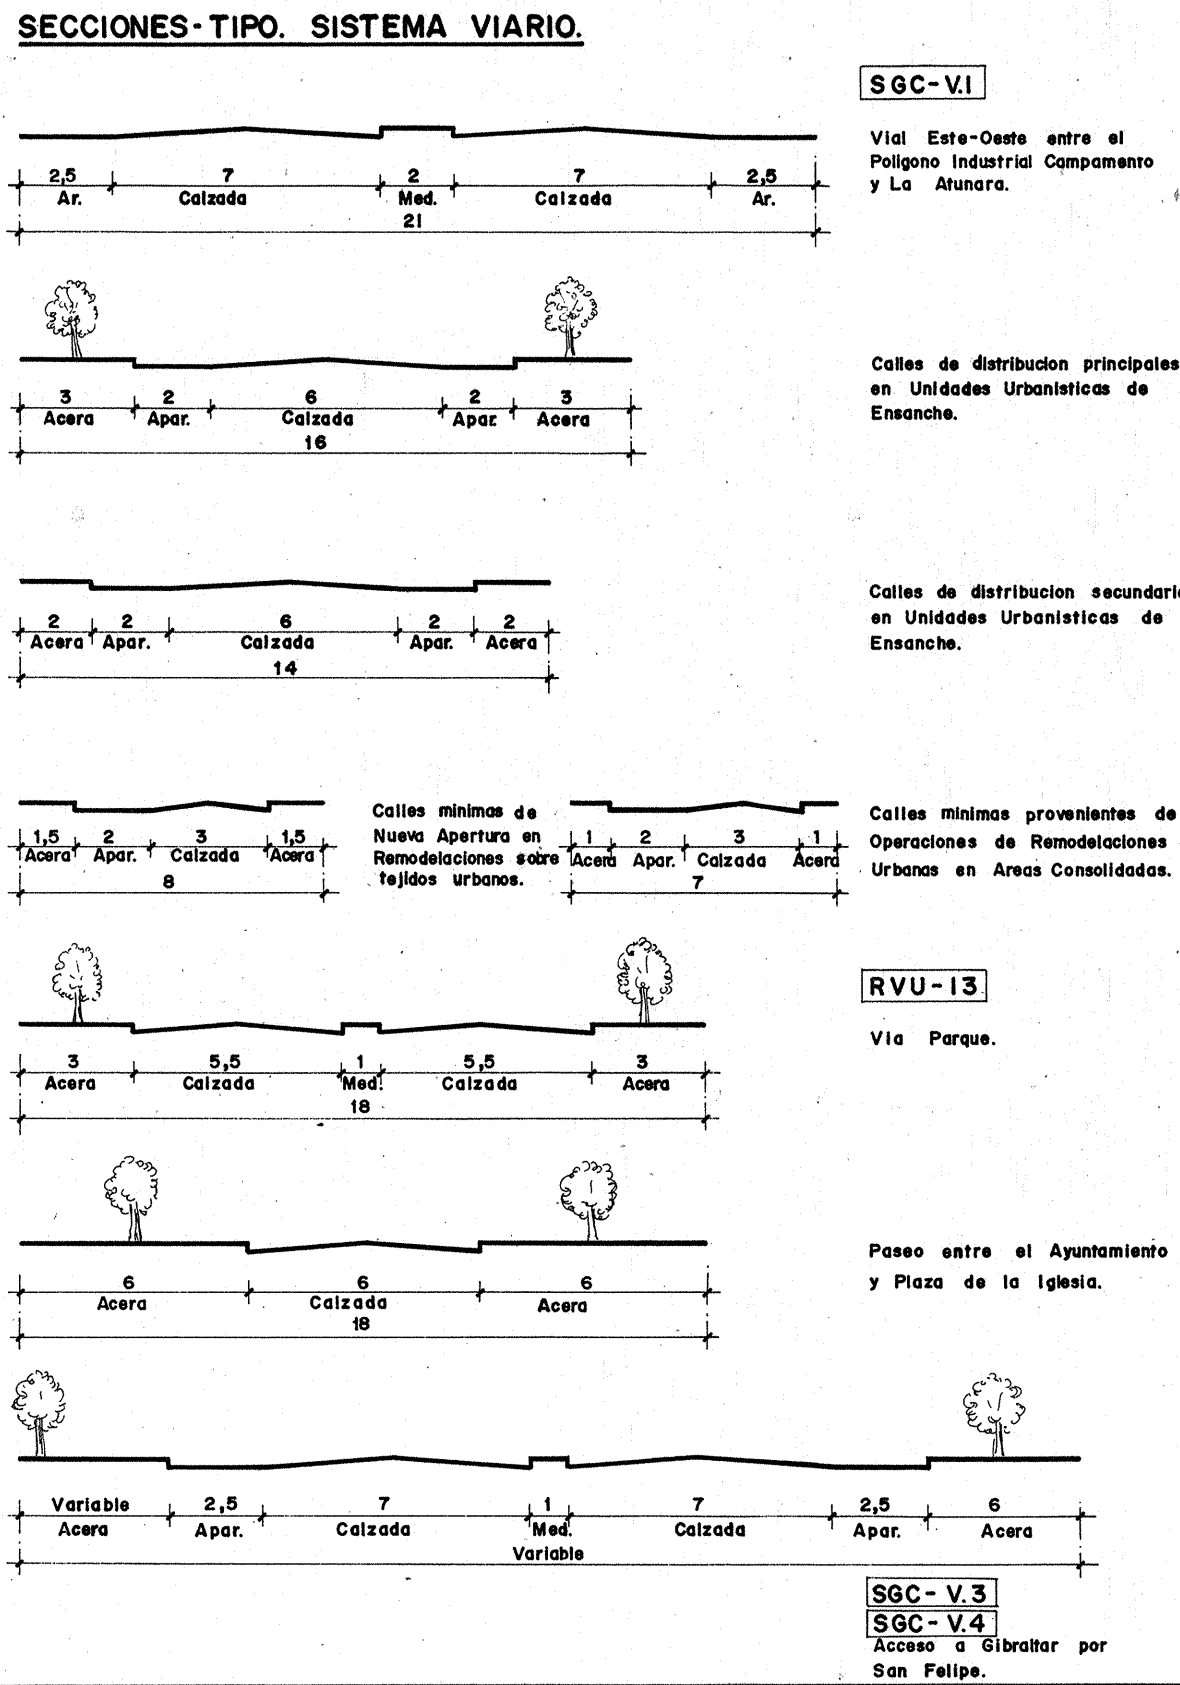

TEXTO REFUNDIDO

REVISIÓN Y ADAPTACIÓN P.G.O.U.
LA LÍNEA DE LA CONCEPCIÓN. CÁDIZ.

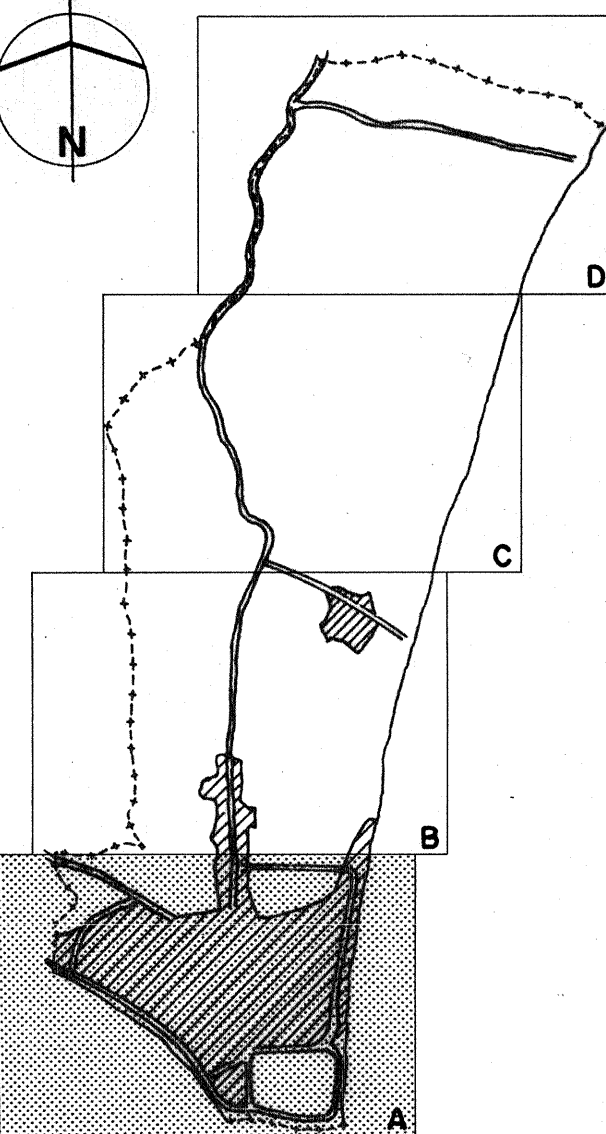

Plano de ordenación.
Plano N : I-05A.

DENOMINACIÓN:
Sistema General de Comunicaciones.

ESCALA: 1/5000.
FECHA: JULIO 91.

EQUIPO REDACTOR:

JUAN MIGUEL SILONIZ FERNANDEZ.
JUAN JOSE SILVA LOPEZ.

UNIDAD DE URBANISMO Y OFICINA TÉCNICA MUNICIPAL.