

Julio-1.991

SECCION

TAMANO

1:5000

1:06a.

TEXTO REFUNDIDO
REVISION Y ADAPTACION P. G. O. U.
LA LINEA DE LA CONCEPCION. CADIZ.

(PLANO DE ORDENACION)

SISTEMA GENERAL DE ORDENACION
DEL LITORAL.

FECHA	COPIAS	FECHA	COPIAS



LEYENDA.

- SGC-P

SISTEMA GENERAL DE COMUNICACIONES - PUERTOS.
- SGP-UP

SISTEMA GENERAL DE ESPACIOS LIBRES - PARQUE URBANO PUBLICO.
- SGP-SP


SISTEMA GENERAL DE ESPACIOS LIBRES - PARQUE SUBURBANO PUBLICO (PROGRAMADO).
- SGP-S

SISTEMA GENERAL DE ESPACIOS LIBRES - PARQUE SUBURBANO (NO PROGRAMADO).
- SGL

SISTEMA GENERAL DE PROTECCION DEL LITORAL.
- DELIMITACION VIGENTE ZONA MARITIMO TERRESTRE.
- DELIMITACION SERVIDUMBRE PROTECCION RIBERA DEL MAR. (Art. 23 Ley de Costas)
- DELIMITACION ZONA INFLUENCIA RIBERA DEL MAR. (Art. 30 Ley de Costas)

TEXTO REFUNDIDO

REVISION Y ADAPTACION P.G.O.U.
LA LINEA DE LA CONCEPCION. CADIZ.

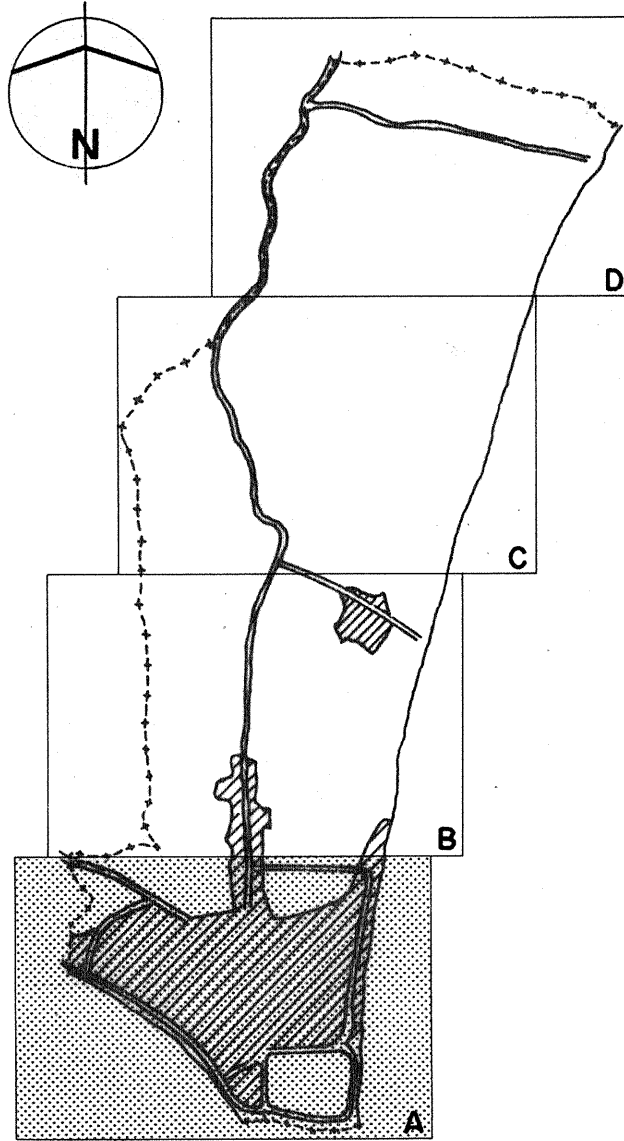

Plano de ordenacion.
Plano N : I-06a.

DENOMINACION:
Sistema General de
Proteccion del Litoral.

ESCALA: 1/5000.
FECHA: JULIO 91.

EQUIPO REDACTOR:
JUAN MIGUEL SILONIZ FERNANDEZ.
JUAN JOSE SILVA LOPEZ.
UNIDAD DE URBANISMO Y OFICINA TECNICA MUNICIPAL.