

Julio-1991

REVISIÓN Y ADAPTACIÓN P. G. O. U.
LA LÍNEA DE LA CONCEPCIÓN. CÁDIZ.
(PLANO DE ORDENACIÓN)

FECHA
COPIAS
FECHA
COPIAS

SECCIÓN
1:5000

TAMAÑO
I-08B



LEYENDA.

SGP

SISTEMA GENERAL DE ESPACIOS LIBRES.

SGP-UP

PARQUE URBANO PÚBLICO.

SGP-SP

PARQUE SUBURBANO PÚBLICO (PROGRAMADO).

SGP-UD

PARQUE URBANO DEPORTIVO.

SGP-SD

PARQUE SUBURBANO DEPORTIVO.


SGP-S

PARQUE SUBURBANO (NO PROGRAMADO).

PARQUES URBANOS PÚBLICOS.		
UP 1	= 1'22	H.a.
2	= 5'78	"
3	= 10'75	"
4	= 1'54	"
5	= 3'48	"
6	= 1'00	"
7	= 1'53	"
8	= 1'36	"
9	= 18'38	"
45'04 H.a.		
PARQUES SUBURBANOS PÚBLICOS (PROGRAMADO)		
SP 1	= 13'52	H.a.
2	= 2'10	"
3	= 14'95	"
4	= 7'80	"
5	= 1'00	"
6	= 1'62	"
7	= 4'58	"
8	= 17'58	"
63'15 H.a.		
PARQUES SUBURBANOS (NO PROGRAMADO)		
S. 1	= 7'48	H.a.
2	= 4'61	"
3	= 3'15	"
4	= 38'93	"
5	= 51'05	"
6	= 41'08	"
7	= 47'43	"
192'73 H.a.		

TEXTO REFUNDIDO

REVISIÓN Y ADAPTACIÓN P.G.O.U.
LA LÍNEA DE LA CONCEPCIÓN. CÁDIZ.

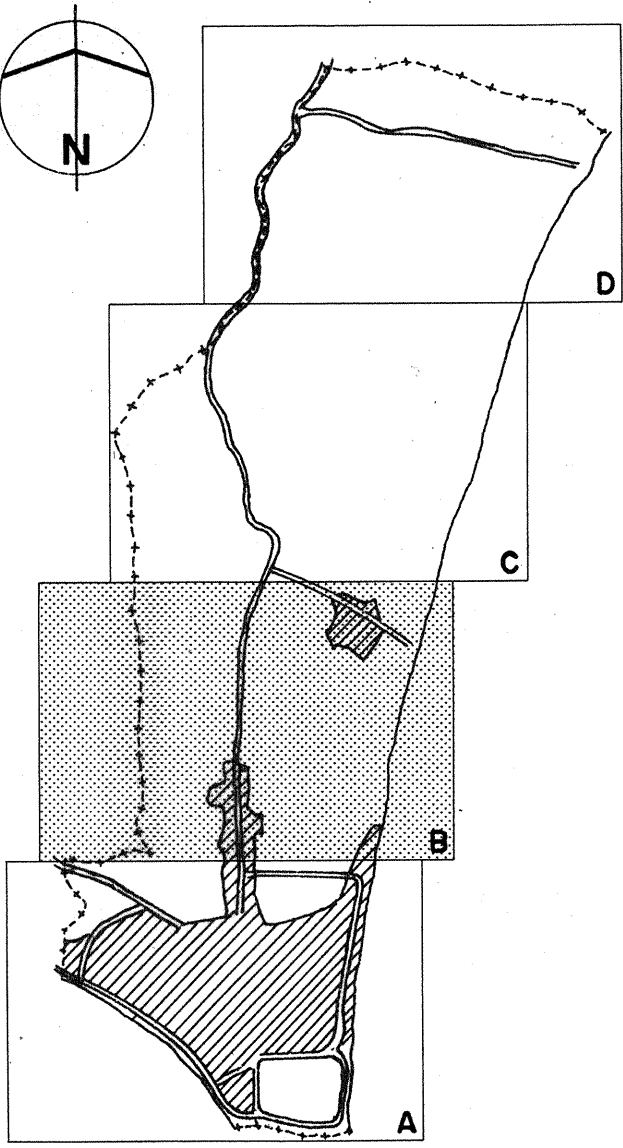

Plano de ordenación.
Plano N : I-08B.

DENOMINACIÓN:
Sistema General de
Espacios Libres.

ESCALA: 1/5000.
FECHA: JULIO 91.

EQUIPO REDACTOR:
JUAN MIGUEL SILONIZ FERNÁNDEZ.
JUAN JOSÉ SILVA LÓPEZ.
UNIDAD DE URBANISMO Y OFICINA TÉCNICA MUNICIPAL.