

JUL 10 - 1991

REVISIÓN Y ADAPTACIÓN P. G. O. U.
LA LÍNEA DE LA CONCEPCIÓN, CADIZ.
(PLANO DE ORDENACIÓN)

SECCIÓN

TAMANO

1:5000

1:08b

SISTEMA GENERAL DE ESPACIOS LIBRES.

FECHA	COPIAS	FECHA	COPIAS



LEYENDA.

SGP

SISTEMA GENERAL DE ESPACIOS LIBRES.

SGP-UP

PARQUE URBANO PUBLICO.

SGP-SP

PARQUE SUBURBANO PUBLICO (PROGRAMADO).

SGP-UD

PARQUE URBANO DEPORTIVO.

SGP-SD

PARQUE SUBURBANO DEPORTIVO.

SGP-S

PARQUE SUBURBANO (NO PROGRAMADO).

PARQUES URBANOS PUBLICOS.

UP. 1	=	1'22	H a
2	=	5'78	"
3	=	10'75	"
4	=	1'54	"
5	=	3'48	"
6	=	1'00	"
7	=	1'53	"
8	=	1'36	"
9	=	18'38	"
45'04 H a.			

PARQUES SUBURBANOS PUBLICOS (PROGRAMADO)


SP. 1	=	13'52	H a
2	=	2'10	"
3	=	14'95	"
4	=	7'80	"
5	=	1'00	"
6	=	1'62	"
7	=	4'58	"
8	=	17'58	"
63'15 H a.			

PARQUES SUBURBANOS (NO PROGRAMADO)

S. 1	=	7'48	H a.
2	=	4'61	"
3	=	4'15	"
4	=	36'93	"
5	=	51'05	"
6	=	41'08	"
7	=	47'43	"
192'73 H a.			

TEXTO REFUNDIDO

REVISIÓN Y ADAPTACIÓN P.G.O.U.
LA LÍNEA DE LA CONCEPCIÓN, CADIZ.

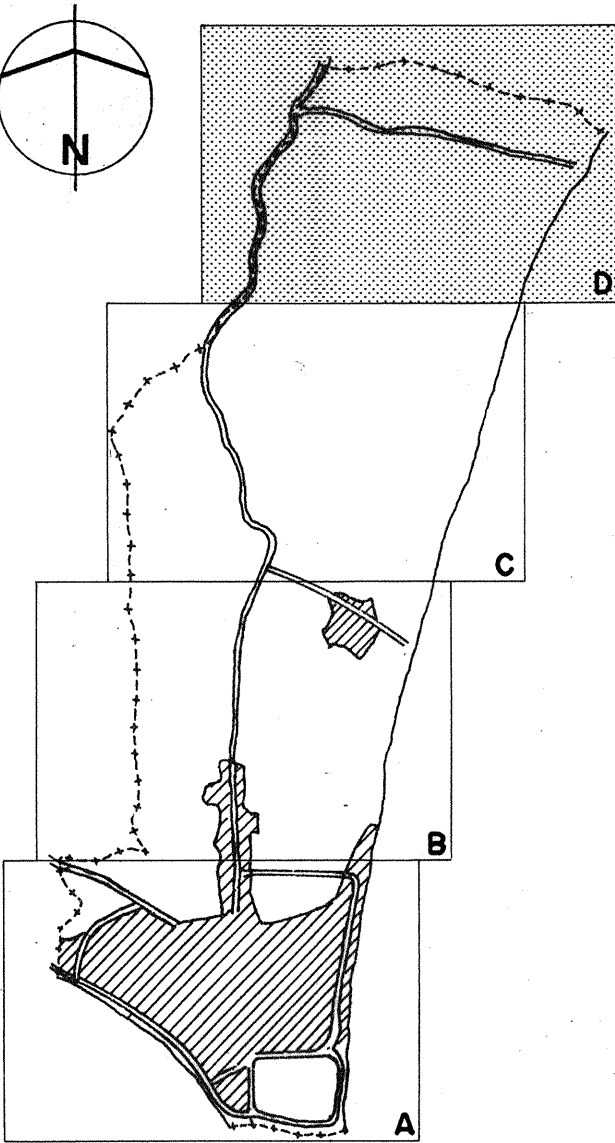

Plano de ordenación.
Plano N : I-08b.

DENOMINACIÓN:
**Sistema General de
Espacios Libres.**

ESCALA: 1/5000.
FECHA: JULIO 91.

EQUIPO REDACTOR:
JUAN MIGUEL SILONIZ FERNANDEZ.
JUAN JOSE SILVA LOPEZ.
UNIDAD DE URBANISMO Y OFICINA TECNICA MUNICIPAL.