

Julio - 1991

SECCION

TAMANO

1:5000

T 104

TEXTO REFUNDIDO
REVISION Y ADAPTACION P. G. O. U.
LA LINEA DE LA CONCEPCION, CADIZ.
(PLANO DE ORDENACION)

SISTEMA GENERAL ZONAS SOMETIDAS
A SERVIDUMBRE O PROTECCION.


FECHA	COPIAS	FECHA	COPIAS



- LEYENDA.**
- DELIMITACION VIGENTE ZONA MARITIMO TERRESTRE.
 - DELIMITACION SERVIDUMBRE PROTECCION RIBERA DEL MAR.
(Art. 23 Ley de Costas)
 - DELIMITACION ZONA INFLUENCIA RIBERA DEL MAR.
(Art. 30 Ley de Costas)
 - SERVIDUMBRES ZONAS DE SEGURIDAD INSTALACIONES MILITARES.
(O.M. 168/82, 25 Nov.)
 - DELIMITACION ZONA VIGILANCIA FISCAL.

TEXTO REFUNDIDO

REVISION Y ADAPTACION P.G.O.U.
LA LINEA DE LA CONCEPCION, CADIZ.

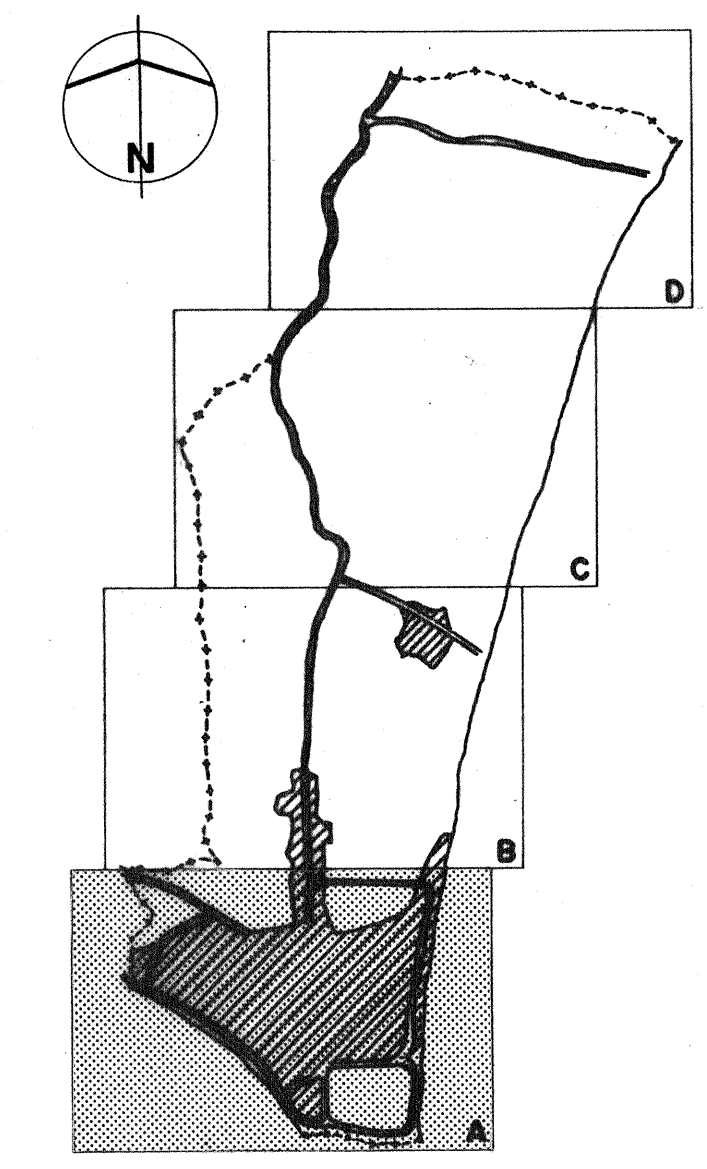

Plano de ordenacion.
Plano N : I-10a

DENOMINACION:
Sistema General Zonas
Sometidas a Servidumbre
o Proteccion.

ESCALA: 1/5000.
FECHA: JULIO 91.

EQUIPO REDACTOR:

JUAN MIGUEL SILOMEZ FERNANDEZ.
JUAN JOSE SILVA LOPEZ.

UNIDAD DE URBANISMO Y OFICINA TECNICA MUNICIPAL.