



LEYENDA

CLASIFICACION DEL SUELO

SUELO URBANIZABLE PROGRAMADO

SUELO URBANIZABLE PROGRAMADO TRANSITORIO

SUELO URBANIZABLE NO PROGRAMADO

ZONAS

10a Zona de Sustitución y Mejora de la Edificación

11a Zonas de Densificación Controlada y Mejora de la Edificación

11b Zonas de Densificación Controlada y Mejora de la Edificación

11c Ordenación en Edificaciones Colmatadas con Espacios Libres Existentes

12a Ordenación en Edificaciones Colmatadas con Espacios Libres Existentes

12b Espacio no Edificable Dentro de la Unidad de Zonas

3a Zonas Ordenadas por Volumetría Específica Configuración Unívoca

3b Zonas Ordenadas por Volumetría Específica Configuración Flexible

4a Zonas de Suelo Urbano de Plan 1969 con Estudio de Detalle Aprobado

4b Zonas de Suelo Urbano de Plan 1969 con Estudio de Detalle Aprobado

4c Zonas de Suelo Urbano de Plan 1969 con Estudio de Detalle Aprobado

4d Zonas de Suelo Urbano de Plan 1969 con Estudio de Detalle Aprobado

4e Zonas de Suelo Urbano de Plan 1969 con Estudio de Detalle Aprobado

5a Micropolígonos Industriales

5b Micropolígonos Industriales y de Servicios

6a Ordenaciones en Edificaciones Aisladas

6b Ordenaciones en Edificaciones Aisladas

7a Edificio Protegido Urbanísticamente

7b Edificio Protegido Urbanísticamente

8a ZAU Zona de Almacenes Para Usos de Pesca

8b ZAU Zona de Almacenes Para Usos de Pesca

9a Zona Desarrollo Mediante Estudio de Detalle

9b Zona Desarrollo Mediante Estudio de Detalle

10a Zonas Especiales en Transformación de Uso

10b Zonas Especiales en Transformación de Uso

SISTEMAS

Sistema Local Espacio Libre

Sistema Local Dotaciones

o - Asistencial

s - Sanitario

d - Docente

cu - Cultural

o - Ocio y Recreativo

rg - Religioso

r - Reserva

ap - Servicios Administrativos

sp - Servicios Urbanos Públicos

c - Comerciales y de Abastos

si - Servicios Infraestructurales

Sistema General Comunicaciones E - Estaciones

Sistema General Espacios Libres PUP - Parque Urbano Público

Sistema General Espacios Libres PUD - Parque Urbano Deportivo

Sistema General Equipamientos

A - Asistencial

S - Sanitario

D - Docente

SC - Socio-Cultural

AP - Administrativo


C - Comercial

SP - Servicios Públicos

R - Equipamientos en Reserva

TEXTO REFUNDIDO

REVISION Y ADAPTACION P.G.O.U.
LA LINEA DE LA CONCEPCION. CADIZ.

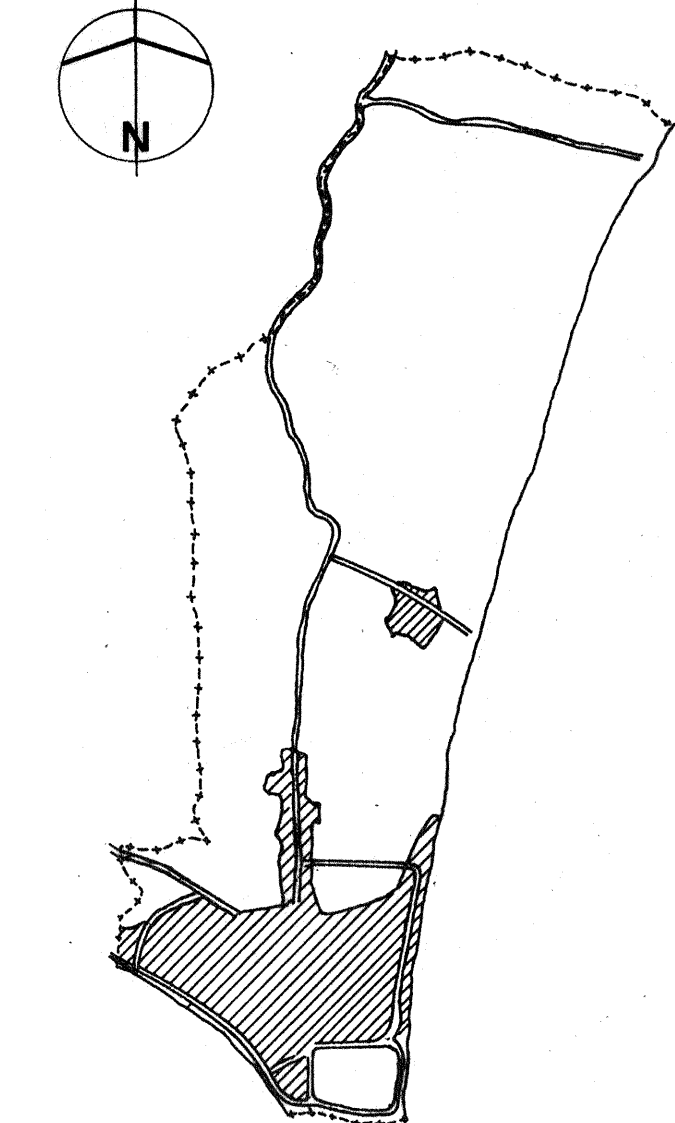

Plano de ordenacion.
Plano N : II-11

DENOMINACION:
U. Urbanística 01
La Colonia

ESCALA: 1/2000.
FECHA: JULIO 91.

EQUIPO REDACTOR:
JUAN MIGUEL SILONIZ FERNANDEZ.
JUAN JOSE SILVA LOPEZ.
UNIDAD DE URBANISMO Y OFICINA TECNICA MUNICIPAL.