

UNIDAD URBANÍSTICA - 13

LA ATUNARA

FECHA:
 COPIAS:
 FECHA:
 COPIAS:

Julio - 1991

SECCION:
 TAMAÑO:
 1:1000
 II-21a

TEXTO REFUNDIDO

REVISIÓN Y ADAPTACIÓN P. G. O. U.

LA LINEA DE LA CONCEPCIÓN. CADIZ.

(PLANO DE ORDENACIÓN)



LEYENDA

CLASIFICACION DEL SUELO

SUELO URBANIZABLE PROGRAMADO

SUELO URBANIZABLE PROGRAMADO TRANSITORIO

SUELO URBANIZABLE NO PROGRAMADO

Zonas Ordenadas por Volumetría Específica Configuración Unívoca

Zonas Ordenadas por Volumetría Específica Configuración Flexible

Zonas de Suelo Urbano de Plan 1969 con Estudio de Detalle Aprobado

Micropolígonos Industriales

Micropolígonos Industriales y de Servicios

Ordenaciones en Edificaciones Aisladas

Edificio Protegido Urbanísticamente

ZAUP Zona de Almacenes Para Útiles de Pesca

Zona Desarrollo Mediante Estudio de Detalle

ZTU Zonas Especiales en Transformación de Uso

ZONAS

10a Zona de Sustitución y Mejora de la Edificación

10b

11a

11b Zonas de Densificación Controlada y Mejora de la Edificación

11c

12a Ordenación en Edificaciones Colmatadas con Espacios Libres Existentes

12b

13a

13b

14a

14b

14c

14d

14e

SISTEMAS

Sistema Local Espacio Libre

Sistema Local Dotaciones

Sistema General Comunicaciones E - Estaciones

Sistema General Espacios Libres PUP - Parque Urbano Público


Sistema General Espacios Libres PUD - Parque Urbano Deportivo

Sistema General Equipamientos

TEXTO REFUNDIDO

REVISIÓN Y ADAPTACIÓN P.G.O.U.

LA LINEA DE LA CONCEPCIÓN. CADIZ.

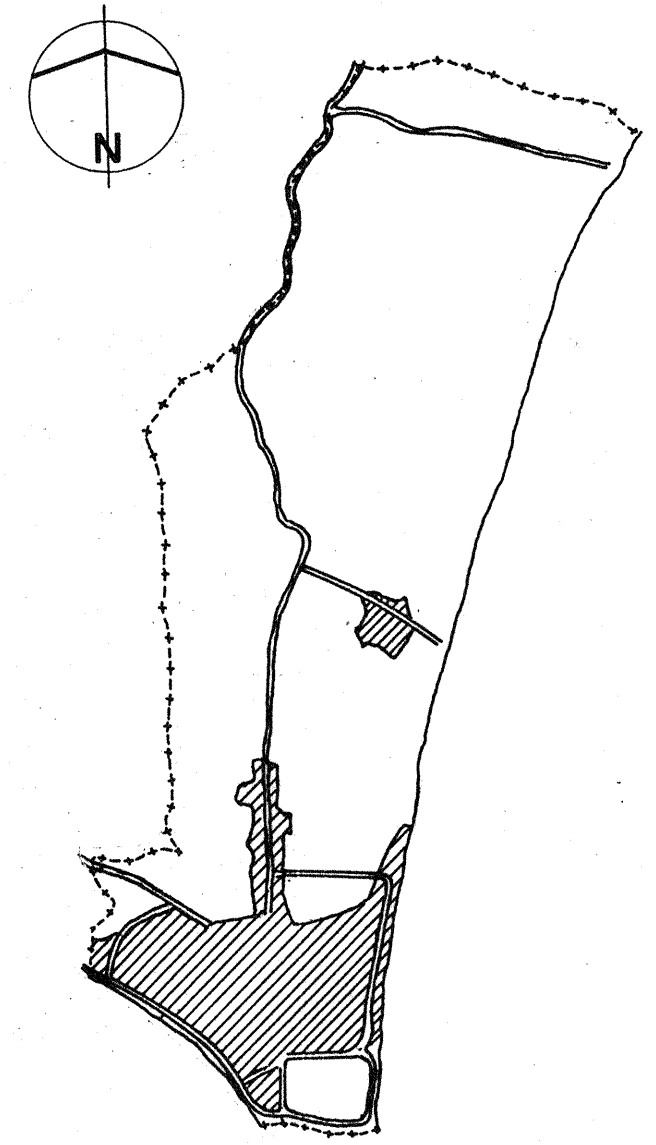

Plano de ordenación.

Plano N : II-21n.

DENOMINACION:

U.Urbanística 13

La Atunara

ESCALA: 1/2000.

FECHA: JULIO 91.

EQUIPO REDACTOR:

JUAN MIGUEL SILONIZ FERNANDEZ.

JUAN JOSE SILVA LOPEZ.

UNIDAD DE URBANISMO Y OFICINA TECNICA MUNICIPAL.