



NOTA.- A LOS EFECTOS DE DELIMITACION PORMENORIZADA A ESCALA 1:2000 DE LAS UY Y UAA INCORPORADAS AL PRESENTE PLANO, SE ENTIENDEN VIGENTES LAS DELIMITACIONES DE AQUELLAS CONTENIDAS EN LOS PLANOS A ESCALA 1:2000 (PLANOS DE GESTION Y PROGRAMACION NQS 3, 8, 12, 16, 20, 23 Y 24) DEL DOCUMENTO COMPLEMENTARIO A LA RESOLUCION DE 8/3/85, APROBADO POR RESOLUCION DE 27/11/87.

LEYENDA.

-  SUELO URBANO.

 SUELO URBANIZABLE PROGRAMADO.
(REGIMEN TRANSITORIO) EN EJECUCION.

 SUELO URBANIZABLE PROGRAMADO.

 SUELO URBANIZABLE NO PROGRAMADO.

 SUELO NO URBANIZABLE.

..... DELIMITACION VIGENTE ZONA MARITIMO TERRESTRE.

..... DELIMITACION SERVIDUMBRE PROTECCION RIBERA DEL MAR.
(Art. 23 Ley de Costas)


..... DELIMITACION ZONA INFLUENCIA RIBERA DEL MAR.
(Art. 30 Ley de Costas)

..... SERVIDUMBRES ZONAS DE SEGURIDAD INSTALACIONES MILITARES.
(O.M. 168/ 25 Nov.)

- | | | | |
|--------|--|--------|--|
| UA | UNIDAD DE ACTUACION. | SP | SECTOR PROGRAMADO
(I y II Cuadrileo.- S. Urbano)
Preferentemente.- |
| UAP | UNIDAD DE ACTUACION PROGRAMADA
(I y II Cuadrileo)-Preferentemente.- | SGP-A | SISTEMA GENERAL. PARQUE PUBLICO
ASOCIADO A SECTOR. |
| UAA | UNIDAD AISLADA DE ACTUACION PROGRAMADA
(III y IV Cuadrileo)-Preferentemente.- | SGS-A | SISTEMA GENERAL. SANEAMIENTO
ASOCIADO A SECTOR. |
| UAA-P | UNIDAD AISLADA DE ACTUACION PROGRAMADA.
(I y II Cuadrileo)-Preferentemente.- | SGV-A | SISTEMA GENERAL. VIARIO
ASOCIADO A SECTOR. |
| UAA-SG | UNIDAD AISLADA DE ACTUACION PARA
EJECUCION DE SISTEMAS GENERALES | SGES-A | SISTEMA GENERAL. EQUIPAMIENTO
COMUNITARIO ASOCIADO A SECTOR. |
| S | SECTOR PROGRAMADO
(III y IV Cuadrileo.- S. Urbano)
Preferentemente.- | | |

TEXTO REFUNDIDO

REVISION Y ADAPTACION P.G.O.U.
LA LINEA DE LA CONCEPCION. CADIZ.

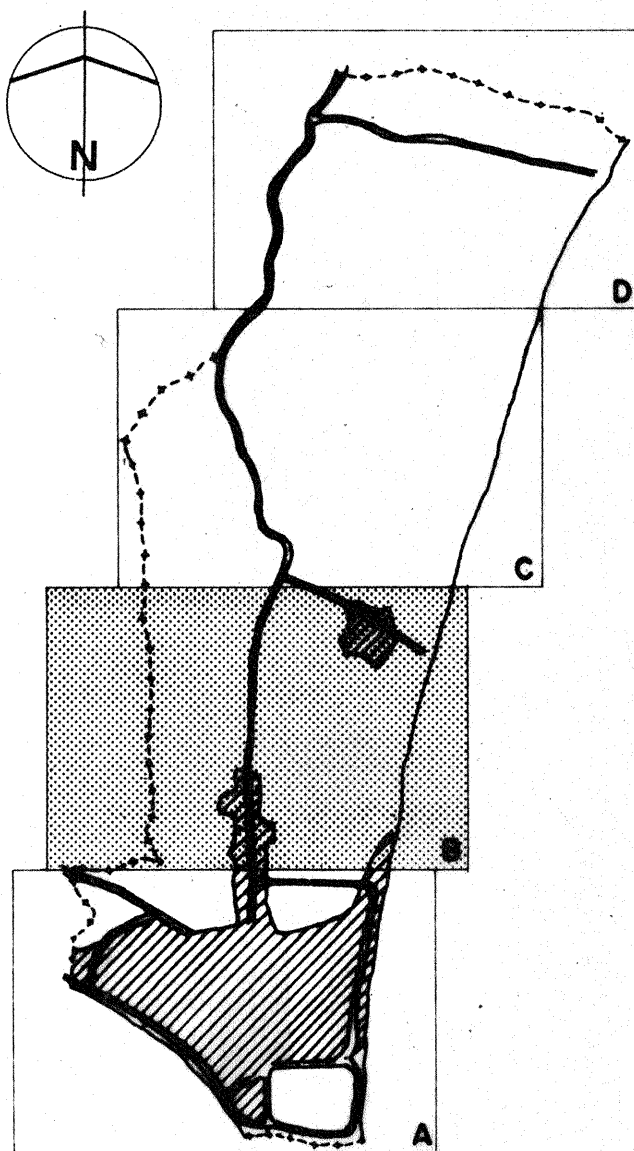

Plano de ordenacion.
Plano N : IV-24B.

DENOMINACION:
Gestion y Sectorizacion

ESCALA: 1/5000.
FECHA: JULIO 91.

EQUIPO REDACTOR:

JUAN MIGUEL SILONIZ FERNANDEZ.
JUAN JOSE SILVA LOPEZ.

UNIDAD DE URBANISMO Y OFICINA TECNICA MUNICIPAL.