

DELIMITACION SUELO NO
URBANIZABLE.

FECHA

COPIAS

FECHA

COPIAS

TEXTO REFUNDIDO
REVISION Y ADAPTACION P. G. O. U.
LA LINEA DE LA CONCEPCION. CADIZ.
(PLANO DE ORDENACION)

JULIO - 1991

SECCION

TAMANO

1:5000

V-25 c




LEYENDA.

AREAS DE ESPECIAL PROTECCION.		LITORAL COSTERO.
		AGRICOLA.
		NATURAL.
		FORESTAL PAISAJISTICO DESTINO PARQUE.
		RESIDUAL.

TEXTO REFUNDIDO

REVISION Y ADAPTACION P.G.O.U.
LA LINEA DE LA CONCEPCION. CADIZ.

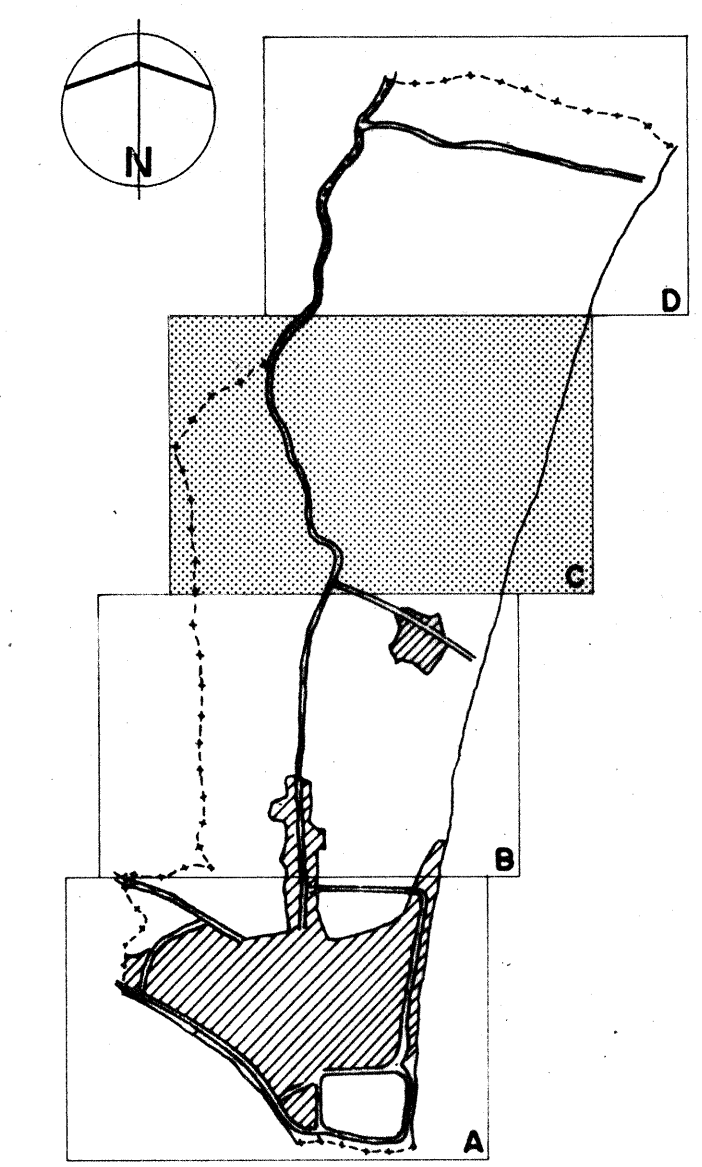

Plano de ordenacion.
Plano N : V-25 c.

DENOMINACION:
**Delimitacion Suelo
No Urbanizable.**

ESCALA: 1/5000.
FECHA: JULIO 91.

EQUIPO REDACTOR:

JUAN MIGUEL SILONIZ FERNANDEZ.
JUAN JOSE SILVA LOPEZ.

UNIDAD DE URBANISMO Y OFICINA TECNICA MUNICIPAL.