

AREAS DE RECONSTRUCCION O
REGENERACION URBANISTICA.

FECHA

COPIAS

FECHA

COPIAS

TEXTO REFUNDIDO
REVISION Y ADAPTACION P. G. O. U.
LA LINEA DE LA CONCEPCION. CADIZ.
(PLANO DE ORDENACION)

FECHA

SECCION

TAMANO

11-10-1991

1:5000


V-26B



PARCELACIONES URBANISTICAS					
AREA	1	EL CAPITAN.	AREA	8	MONTE CALPE.
"	2	EL ARENAL.	"	9	LA CAÑADA.
"	3	CASATUYA.	"	10	CAÑADA HONDA.
"	4	GÜENAZOS.	"	11	EL NEGRO.
"	5	EL BASTON.	"	12	LA VENTA.
"	6	EL TEJAR.	"	13	CHARCONES.
"	7	EL CHAVICO.	"	14	CUATRO VIENTOS

TEXTO REFUNDIDO

REVISION Y ADAPTACION P.G.O.U.
LA LINEA DE LA CONCEPCION. CADIZ.

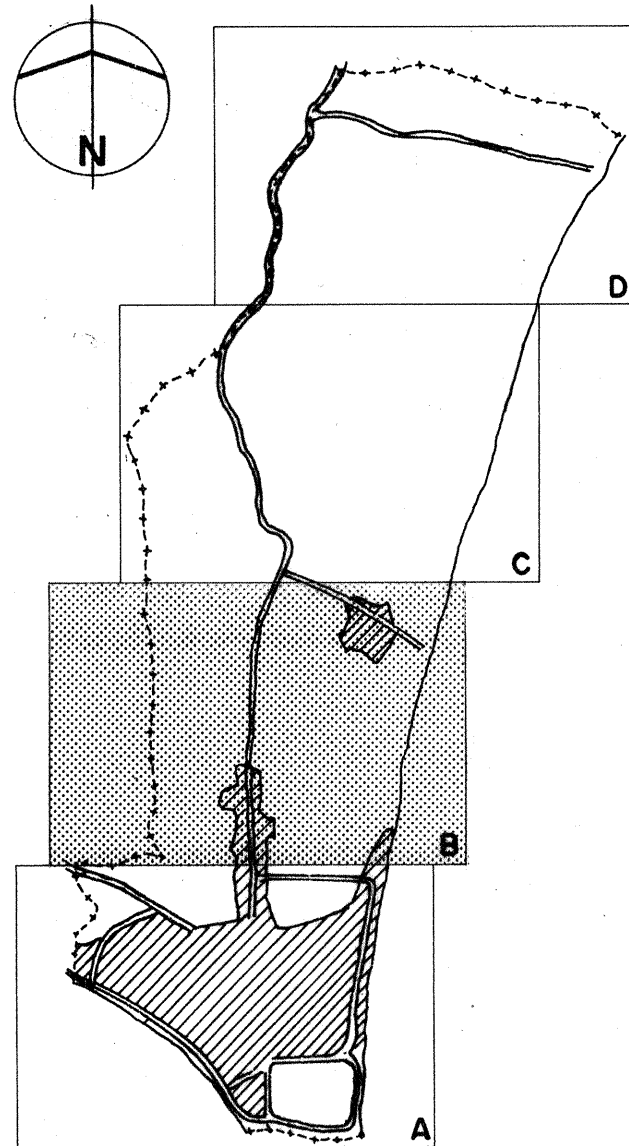

Plano de ordenacion.
Plano N : V-26 B.

DENOMINACION:
**Areas de
Reconduccion o
Regeneracion
Urbanistica**

ESCALA: 1/5000.
FECHA: JULIO 91.

EQUIPO REDACTOR:

JUAN MIGUEL SILONIZ FERNANDEZ.
JUAN JOSE SILVA LOPEZ.
UNIDAD DE URBANISMO Y OFICINA TECNICA MUNICIPAL.