Consejería de Obras Públicas y Transportes
TEXTO REFUNDIDO ACEPTADO
por resolución de la Comisión Provincial de Ordenación del Territorio y Urbanismo de Cádiz de fecha
04 DIC 1998
y elaborado en cumplimiento de resolución de la C.P.O.T.U. de fecha
22 OCT 1998
JUNTA DE ANDALUCIA

TEXTO REFUNDIDO DE LA MODIFICACION

CLASIFICACION DE SUELO EN EL PLAN GENERAL DE LA LINEA DE LA CONCEPCION

RELACION CON EL PGOU

INICIATIVA EXCMO. AYUNTAMIENTO
ARQUITECTO D. JUAN F. VILELA

Octubre-98

PLANO 01

Consejería de Obras Públicas y Transportes
TEXTO REFUNDIDO ACEPTADO
POR RESOLUCION DE LA COMISION PROVINCIAL DE ORDENACION DEL TERRITORIO Y URBANISMO DE FECHA
04 DIC 1998
[illegible] EN CUMPLIMIENTO DE RESOLUCION DE LA [illegible] DE FECHA
22 OCT 1998
JUNTA DE ANDALUCIA

PLANO DE INFORMACION

TEXTO REFUNDIDO DE LA MODIFICACION
DE CLASIFICACION DE SUELO
EN EL PLAN GENERAL DE
LA LINEA DE LA CONCEPCION

SUMINISTRO DE E.E.

INICIATIVA EXCMO. AYUNTAMIENTO
ARQUITECTO D.JUAN F. VILELA
ESCALA 1:500 Octubre-98

RED DE AGUA POTABLE AMPLIADA D 100mm
RED DE AGUA POTABLE EXISTENTE D 100mm
RED DE AGUA POTABLE AMPLIADA D 100mm
RED DE AGUA POTABLE AMPLIADA D 100mm
RED DE AGUA POTABLE EXISTENTE D 100mm
RED DE AGUA POTABLE AMPLIADA D 100mm
RED DE AGUA POTABLE AMPLIADA D 80mm
RED DE AGUA POTABLE EXISTENTE D 100mm
Almendro
El
calle
Urbanización
Las Dunas
RED DE AGUA POTABLE EXISTENTE D 100mm
RED DE AGUA POTABLE EXISTENTE D 100mm
Deportes
Guardería
C.P. Antonio Machado
RED DE AGUA POTABLE EXISTENTE D 450mm
calle
de
RED DE AGUA POTABLE EXISTENTE D 450mm
Blanca
los
RED DE AGUA POTABLE EXISTENTE D 450mm
Rios

Consejería de Obras P[illegible] Transportes
TEXTO REF[illegible]TADO
POR RESOLU[illegible]
PROVINCIA[illegible]
TORIO Y UR[illegible]
04 DIC 1998
Y ELABORADO EN CUMPLI-
MIENTO DE RE[illegible] DE LA
C. P. O. T. U. DE [illegible]
22 OCT 1998
JUNTA DE ANDALUCIA

PLANO DE INFORMACION
Y DE ORDENACION

TEXTO REFUNDIDO DE LA MODIFICACION
DE CLASIFICACION DE SUELO
EN EL PLAN GENERAL DE
LA LINEA DE LA CONCEPCION

RED DE ABASTECIMIENTO
DE AGUA Y ESQUEMA DE
RED DE AGUA PREVISTO

INICIATIVA EXCMO. AYUNTAMIENTO
ARQUITECTO D. JUAN F. VILELA
ESCALA 1:500 Octubre-98

RED DE AGUAS NEGRAS EXISTENTE D 400mm
AMPLIACION DE RED DE AGUAS FECALES D 300mm
RED DE AGUAS NEGRAS EXISTENTE D 400mm
RED DE AGUAS NEGRAS EXISTENTE D 400mm
AMPLIACION DE RED DE AGUAS PLUVIALES D 300mm
AMPLIACION DE RED DE AGUAS PLUVIALES D 300mm
Almendro
AMPLIACION DE RED DE AGUAS PLUVIALES D 300mm
AMPLIACION DE RED DE AGUAS FECALES D 300mm
AMPLIACION DE RED DE AGUAS PLUVIALES D 300mm
RED DE AGUAS PLUVIALES EXISTENTES D 300mm
Urbanización
Las Dunas
RED DE AGUAS PLUVIALES EXISTENTES D 300mm
RED DE AGUAS PLUVIALES EXISTENTES D 300mm
RED DE AGUAS NEGRAS EXISTENTE D 300mm
Calle
El
Deportes
RED DE AGUAS PLUVIALES EXISTENTES D 1000mm
RED DE AGUAS PLUVIALES EXISTENTES D 1000mm
RED DE AGUAS NEGRAS EXISTENTE D 300mm
calle
RED DE AGUAS NEGRAS EXISTENTE D 300mm
RED DE AGUAS NEGRAS EXISTENTE D 300mm
Blanca
RED DE AGUAS NEGRAS EXISTENTE D 300mm
RED DE AGUAS NEGRAS EXISTENTE D 300mm

Consejería de Obras Públicas y Transportes
TEXTO REFUNDIDO ACEPTADO
POR RESOLUCION DE LA COMISION PROVINCIAL DE ORDENACION DEL TERRITORIO Y URBANISMO DE CADIZ DE FECHA:
04 DIC 1998
Y ELABORADO EN CUMPLIMIENTO DE RESOLUCION DE LA C. P. O. T. U. DE FECHA:
22 OCT 1998
JUNTA DE ANDALUCIA

PLANO DE INFORMACION Y DE ORDENACION

TEXTO REFUNDIDO DE LA MODIFICACION DE CLASIFICACION DE SUELO EN EL PLAN GENERAL DE LA LINEA DE LA CONCEPCION

RED DE ALCANTARILLADO EXISTENTE Y ESQUEMA DE RED DE EVACUACION PREVISTA

INICIATIVA EXCMO. AYUNTAMIENTO
ARQUITECTO D. JUAN F. VILELA
ESCALA 1:500 Octubre-98

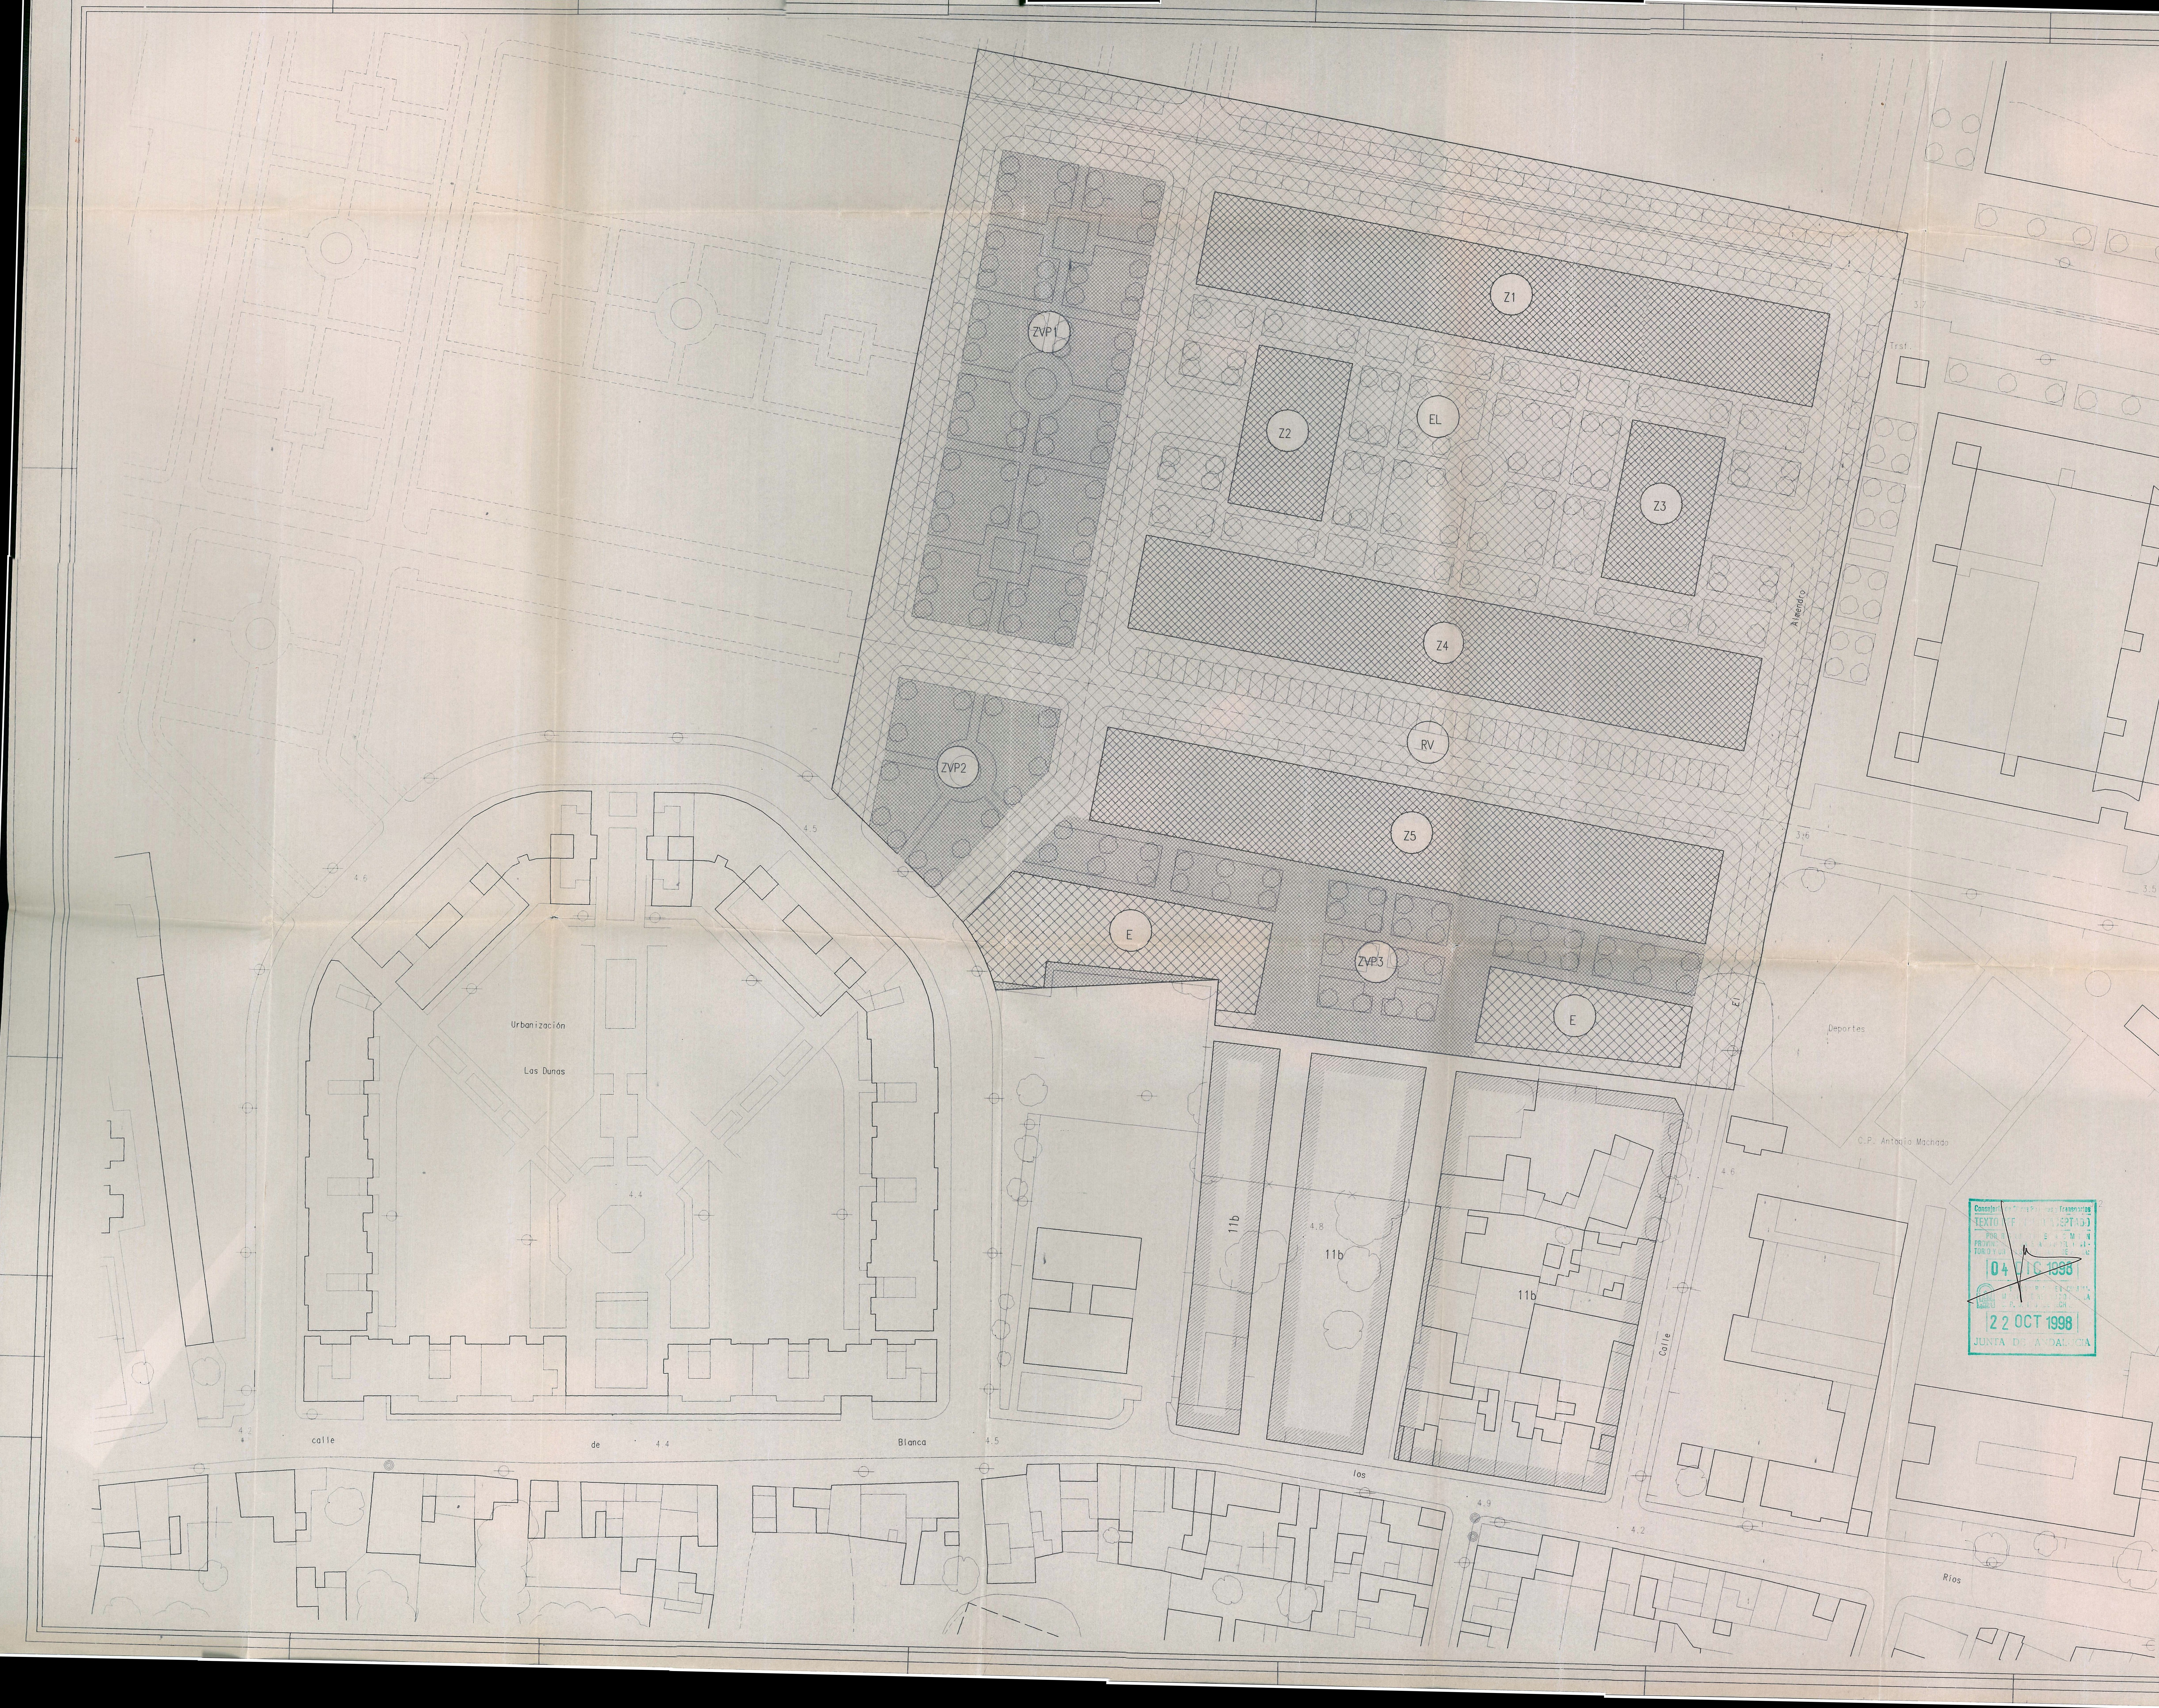

Consejería de Obras Públicas y Transportes
TEXTO REF[illegible] ACEPTADO
POR R[illegible] C[illegible]M[illegible]N PROVINC[illegible] TORIO Y UR[illegible] DE [illegible]:
04 DIC 1998
[illegible] EN CUMPL[illegible] LA C. P. [illegible] DE FECH[illegible]
22 OCT 1998
JUNTA DE ANDALUCIA

PLANO DE ORDENACION

▨	Z	RESIDENCIAL Y COMPATIBLES
▨	RV	RED VIARIA
▨	ZVP	ESPACIO LIBRE DE DOMINIO Y USO PUBLICOS
▨	EL	ESPACIO LIBRE PRIVADO DE USO PUBLICO
▨	E	EQUIPAMIENTOS PUBLICOS

TEXTO REFUNDIDO DE LA MODIFICACION DE CLASIFICACION DE SUELO EN EL PLAN GENERAL DE LA LINEA DE LA CONCEPCION

USOS PORMENORIZADOS

INICIATIVA EXCMO. AYUNTAMIENTO
ARQUITECTO D. JUAN F. VILELA
ESCALA 1:500 Octubre-98

PLANO DE ORDENACION

▨ (N) N MAXIMO DE PLANTAS

TEXTO REFUNDIDO DE LA MODIFICACION
DE CLASIFICACION DE SUELO
EN EL PLAN GENERAL DE
LA LINEA DE LA CONCEPCION

ALTURAS DE EDIFICACION

INICIATIVA EXCMO. AYUNTAMIENTO
ARQUITECTO D. JUAN F. VILELA
ESCALA 1:500 **Octubre-98**

Consejería de Obras P[illegible] Transportes
TEXTO REFUNDIDO ACEPTADO
POR RESOLUCION DE LA COMISION PROVINCIAL DE [illegible] DEL TERRITORIO Y URBANISMO DE FECHA:
04 DIC 1998
Y [illegible] EL CUMPLIMIENTO DE [illegible] DE LA C.P.O.T.U. DE [illegible]
22 OCT 1998
JUNTA DE ANDALUCIA

PLANO DE ORDENACION

▨	SUELO URBANIZABLE NO PROGRAMADO S.U.N.P.
▩	PARQUE URBANO PUBLICO P.U.P5
▨	SUELO URBANO ACTUAL S.U.
▩	SUELO URBANO PROPUESTO S.U.

TEXTO REFUNDIDO DE LA MODIFICACION
DE CLASIFICACIÓN DE SUELO
EN EL PLAN GENERAL DE
LA LINEA DE LA CONCEPCION
CLASIF. MODIFICADA
ESTUDIO DE BORDES

INICIATIVA EXCMO. AYUNTAMIENTO
ARQUITECTO D. JUAN F. VILELA
ESCALA 1:2000
Octubre-98

Consejería de Obras Públicas y Transportes
TEXTO REFUNDIDO ACEPTADO
04 DIC 1998
22 OCT 1998
JUNTA DE ANDALUCIA

PASO PEATONAL DE USO PUBLICO

Consejería de Obras Públicas y Transportes
TEXTO REFUNDIDO ACEPTADO
04 DIC 1998
22 OCT 1998
JUNTA DE ANDALUCIA

Consejería de Obras Públicas y Transportes
TEXTO REFUNDIDO ACEPTADO
JUNTA DE ANDALUCIA

PLANO DE ORDENACION

TEXTO REFUNDIDO DE MODIFICACION
DE CLASIFICACION DE SUELO
EN EL PLAN GENERAL DE
LA LINEA DE LA CONCEPCION

ALINEACIONES, RASANTES
Y CARACTERISTICAS DE
RED VIARIA

INICIATIVA EXCMO. AYUNTAMIENTO
ARQUITECTO D. JUAN F. VILELA
ESCALA 1:500 Octubre-98