

Julio 1991

SECCION

1:5000

105B

TEXTO REFUNDIDO
REVISION Y ADAPTACION P. G. O. U.
LA LINEA DE LA CONCEPCION. CADIZ.
(PLANO DE ORDENACION)


SISTEMA GENERAL DE
COMUNICACIONES.

FECHA

COPIAS

FECHA

COPIAS

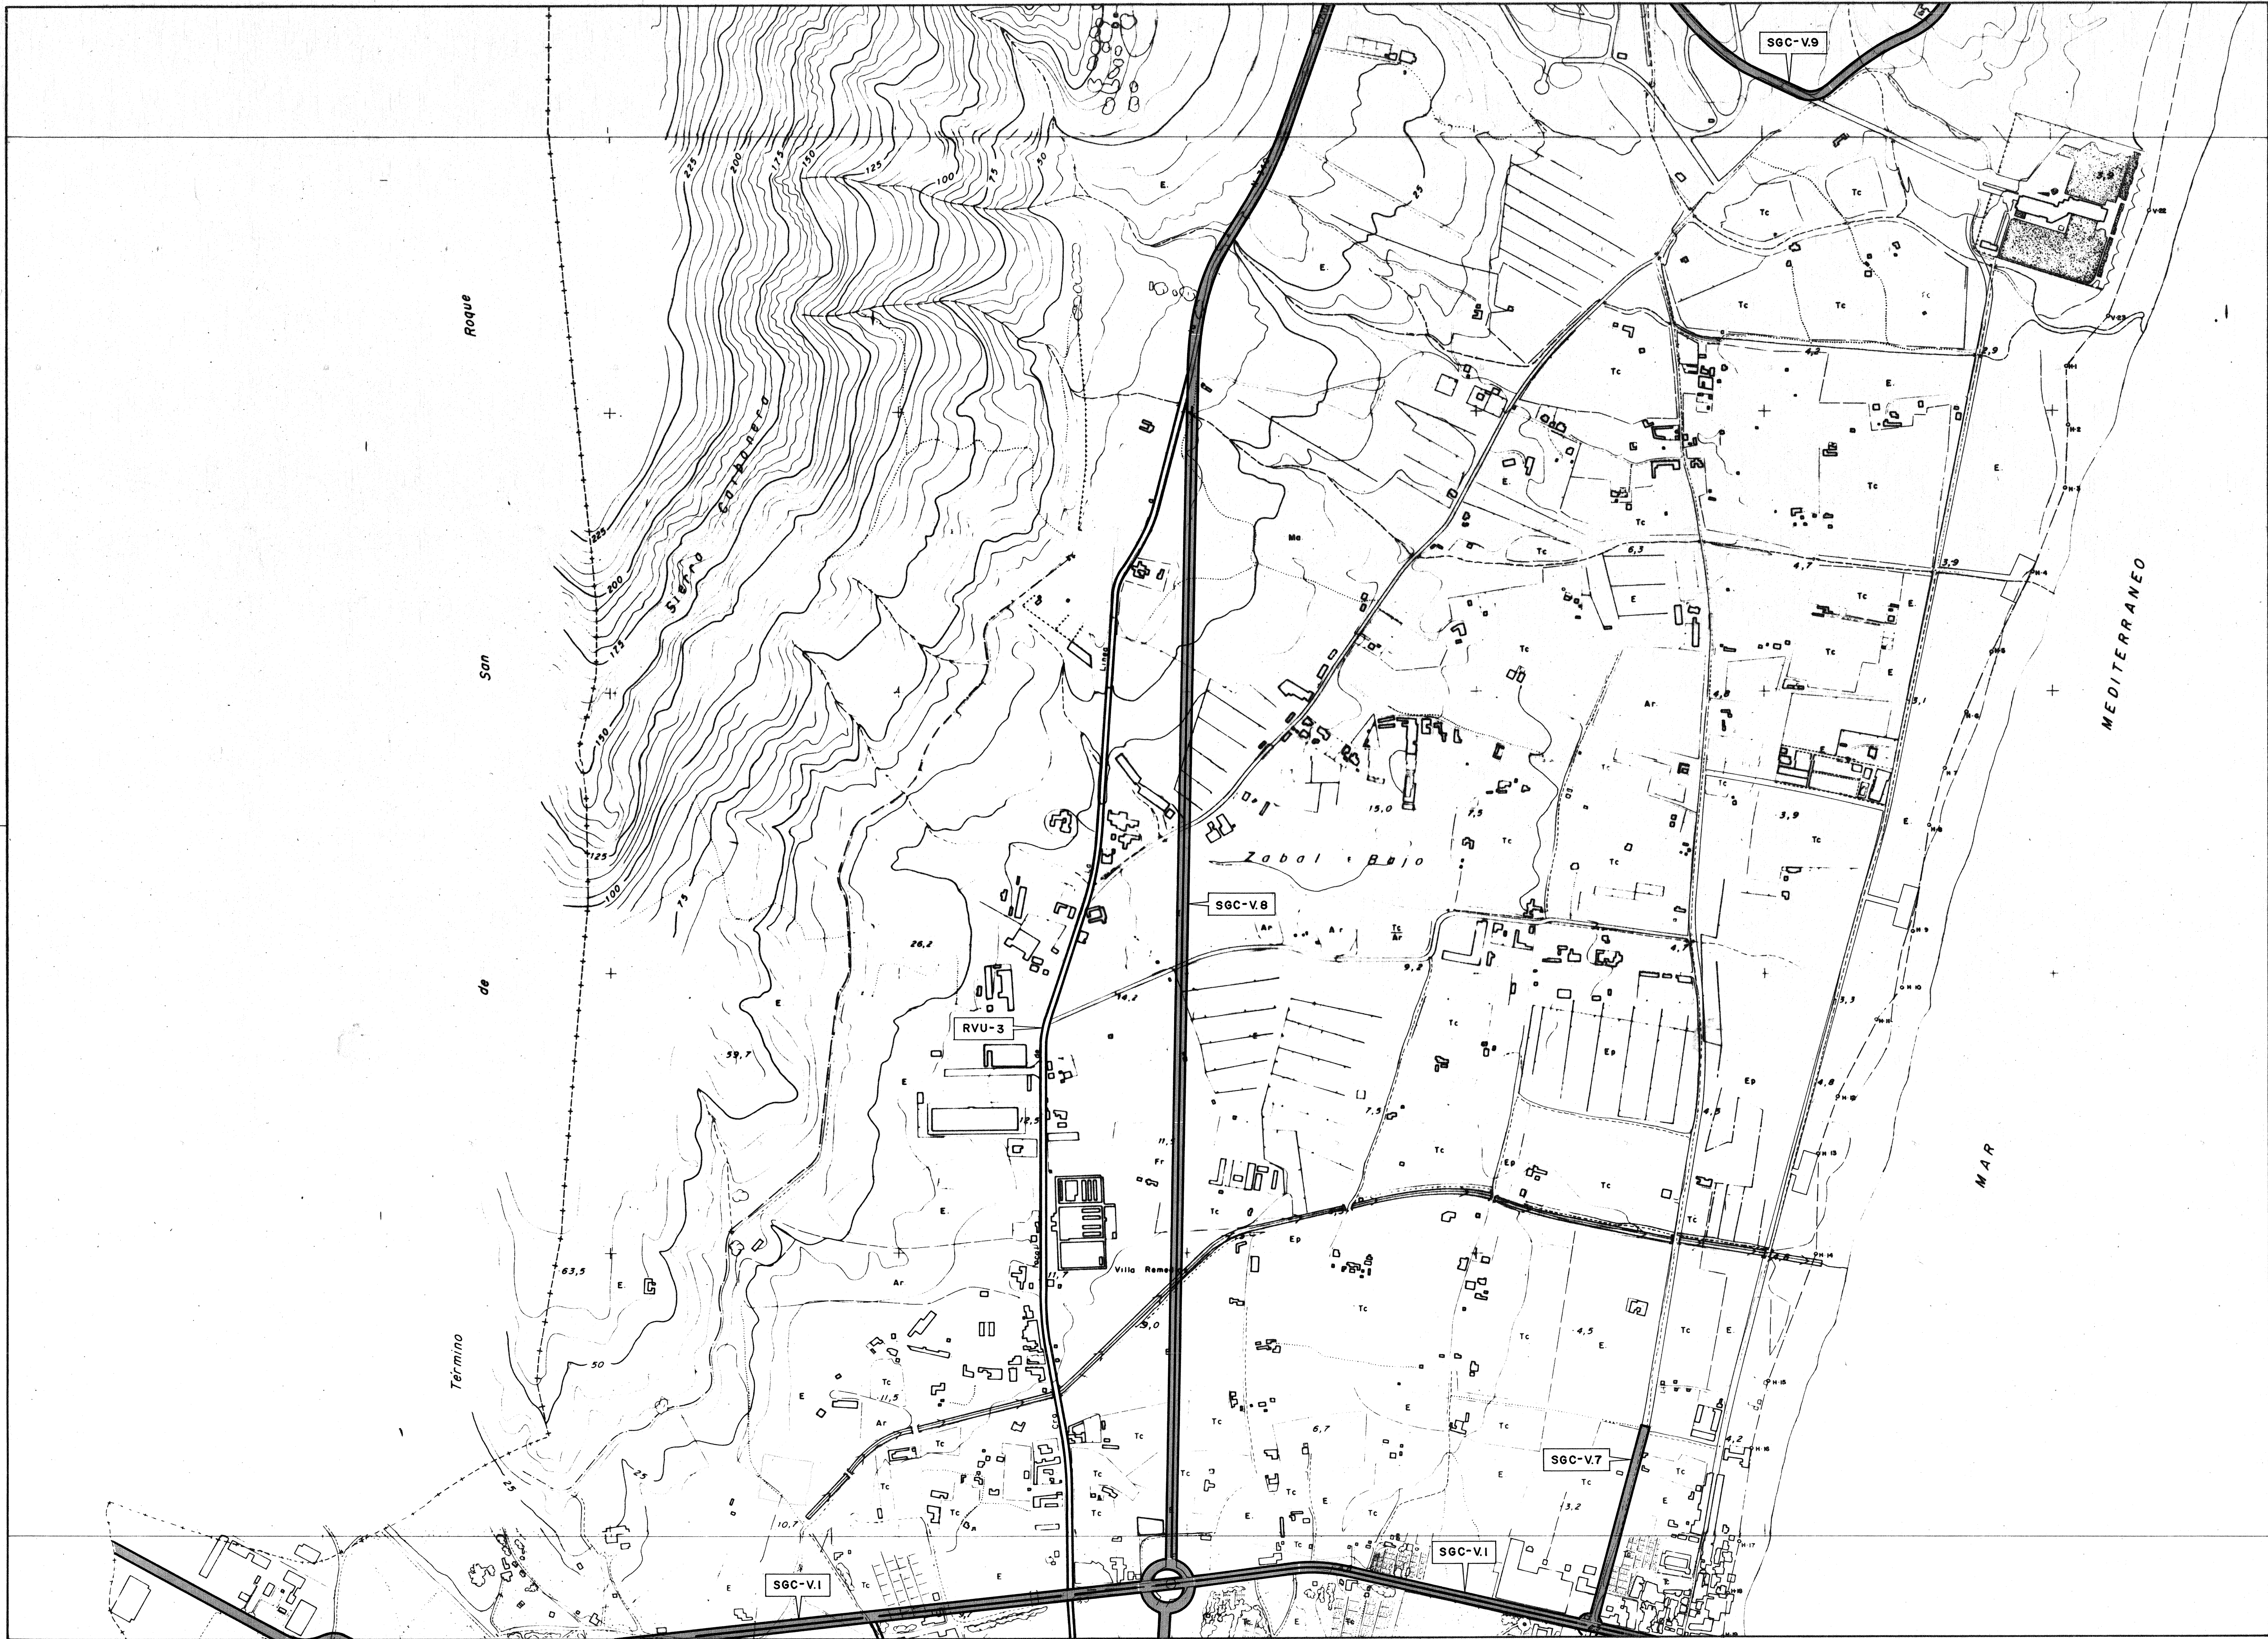

LEYENDA

SGC

SISTEMA GENERAL DE COMUNICACIONES

SGC-P

PUERTOS

SGC-E

ESTACIONES

SGC-V

RED ARTERIAL VIARIA

RVU

RED DISTRIBUCION BASICA URBANA

SECCIONES-TIPO. SISTEMA VIARIO.

SGC-V.1

Vial Este-Oeste entre el Poligono Industrial Campano y La Alameda.

3,5

Ar.

7

Calzada

2

Med. 21

7

Calzada

2,5

Ar.

3

Acera

2

Apoc.

6

Calzada

2

Apoc.

3

Acera

2

Acera

2

Apoc.

6

Calzada

2

Apoc.

2

Acera

3

Acera

6

Calzada

3

Acera

3

S.

2

Acera

6

Calzada

2

Acera

3

Acera

6

Calzada

3

Acera

3

S.

Variable

Servidumbre

2,5

Ar.

7

Calzada

1

Med. Variable

7

Calzada

2,5

Ar.

5


Servidumbre

SGC-V.8

Vial Norte-Sur Acceso a la Ciudad.

TEXTO REFUNDIDO

REVISION Y ADAPTACION P.G.O.U.
LA LINEA DE LA CONCEPCION. CADIZ.

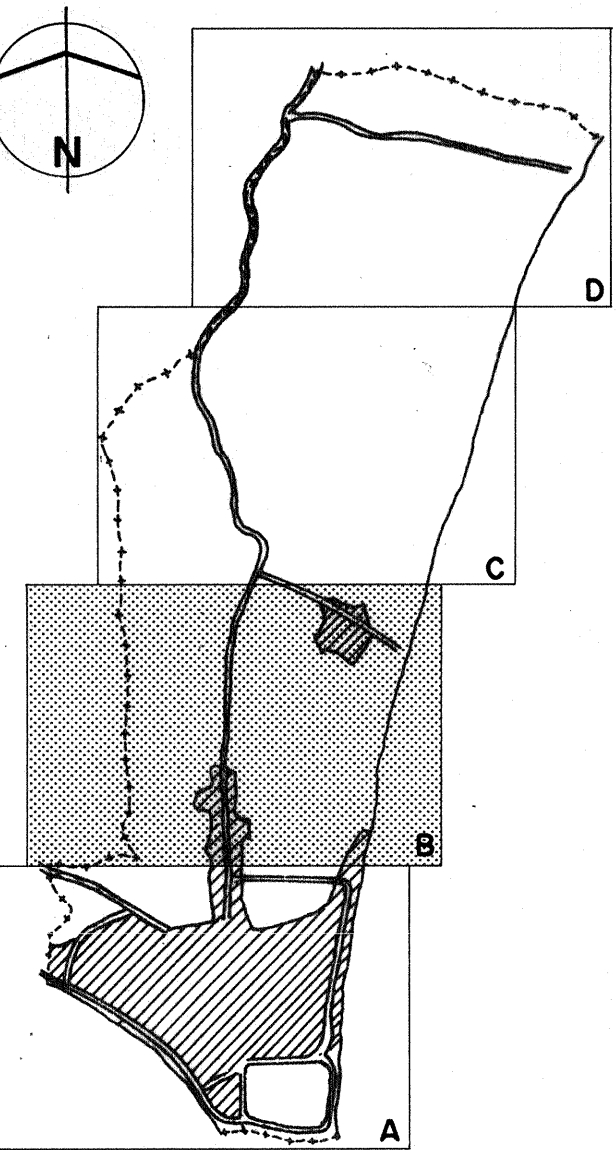

Plano de ordenacion.
Plano N : I-05B.

DENOMINACION:
Sistema General de Comunicaciones.

ESCALA: 1/5000.
FECHA: JULIO 91.

EQUIPO REDACTOR:
JUAN MIGUEL SILOMIZ FERNANDEZ.
JUAN JOSE SILVA LOPEZ.
UNIDAD DE URBANISMO Y OFICINA TECNICA MUNICIPAL.