

Julio - 1991

SECCION

1:5000

TAMANO

I-05 D

TEXTO REFUNDIDO
REVISION Y ADAPTACION P. G. O. U.
LA LINEA DE LA CONCEPCION. CADIZ.
(PLANO DE ORDENACION)

SISTEMA GENERAL DE
COMUNICACIONES.

FECHA


CORTAS

FECHA

CORTAS

FECHA

CORTAS

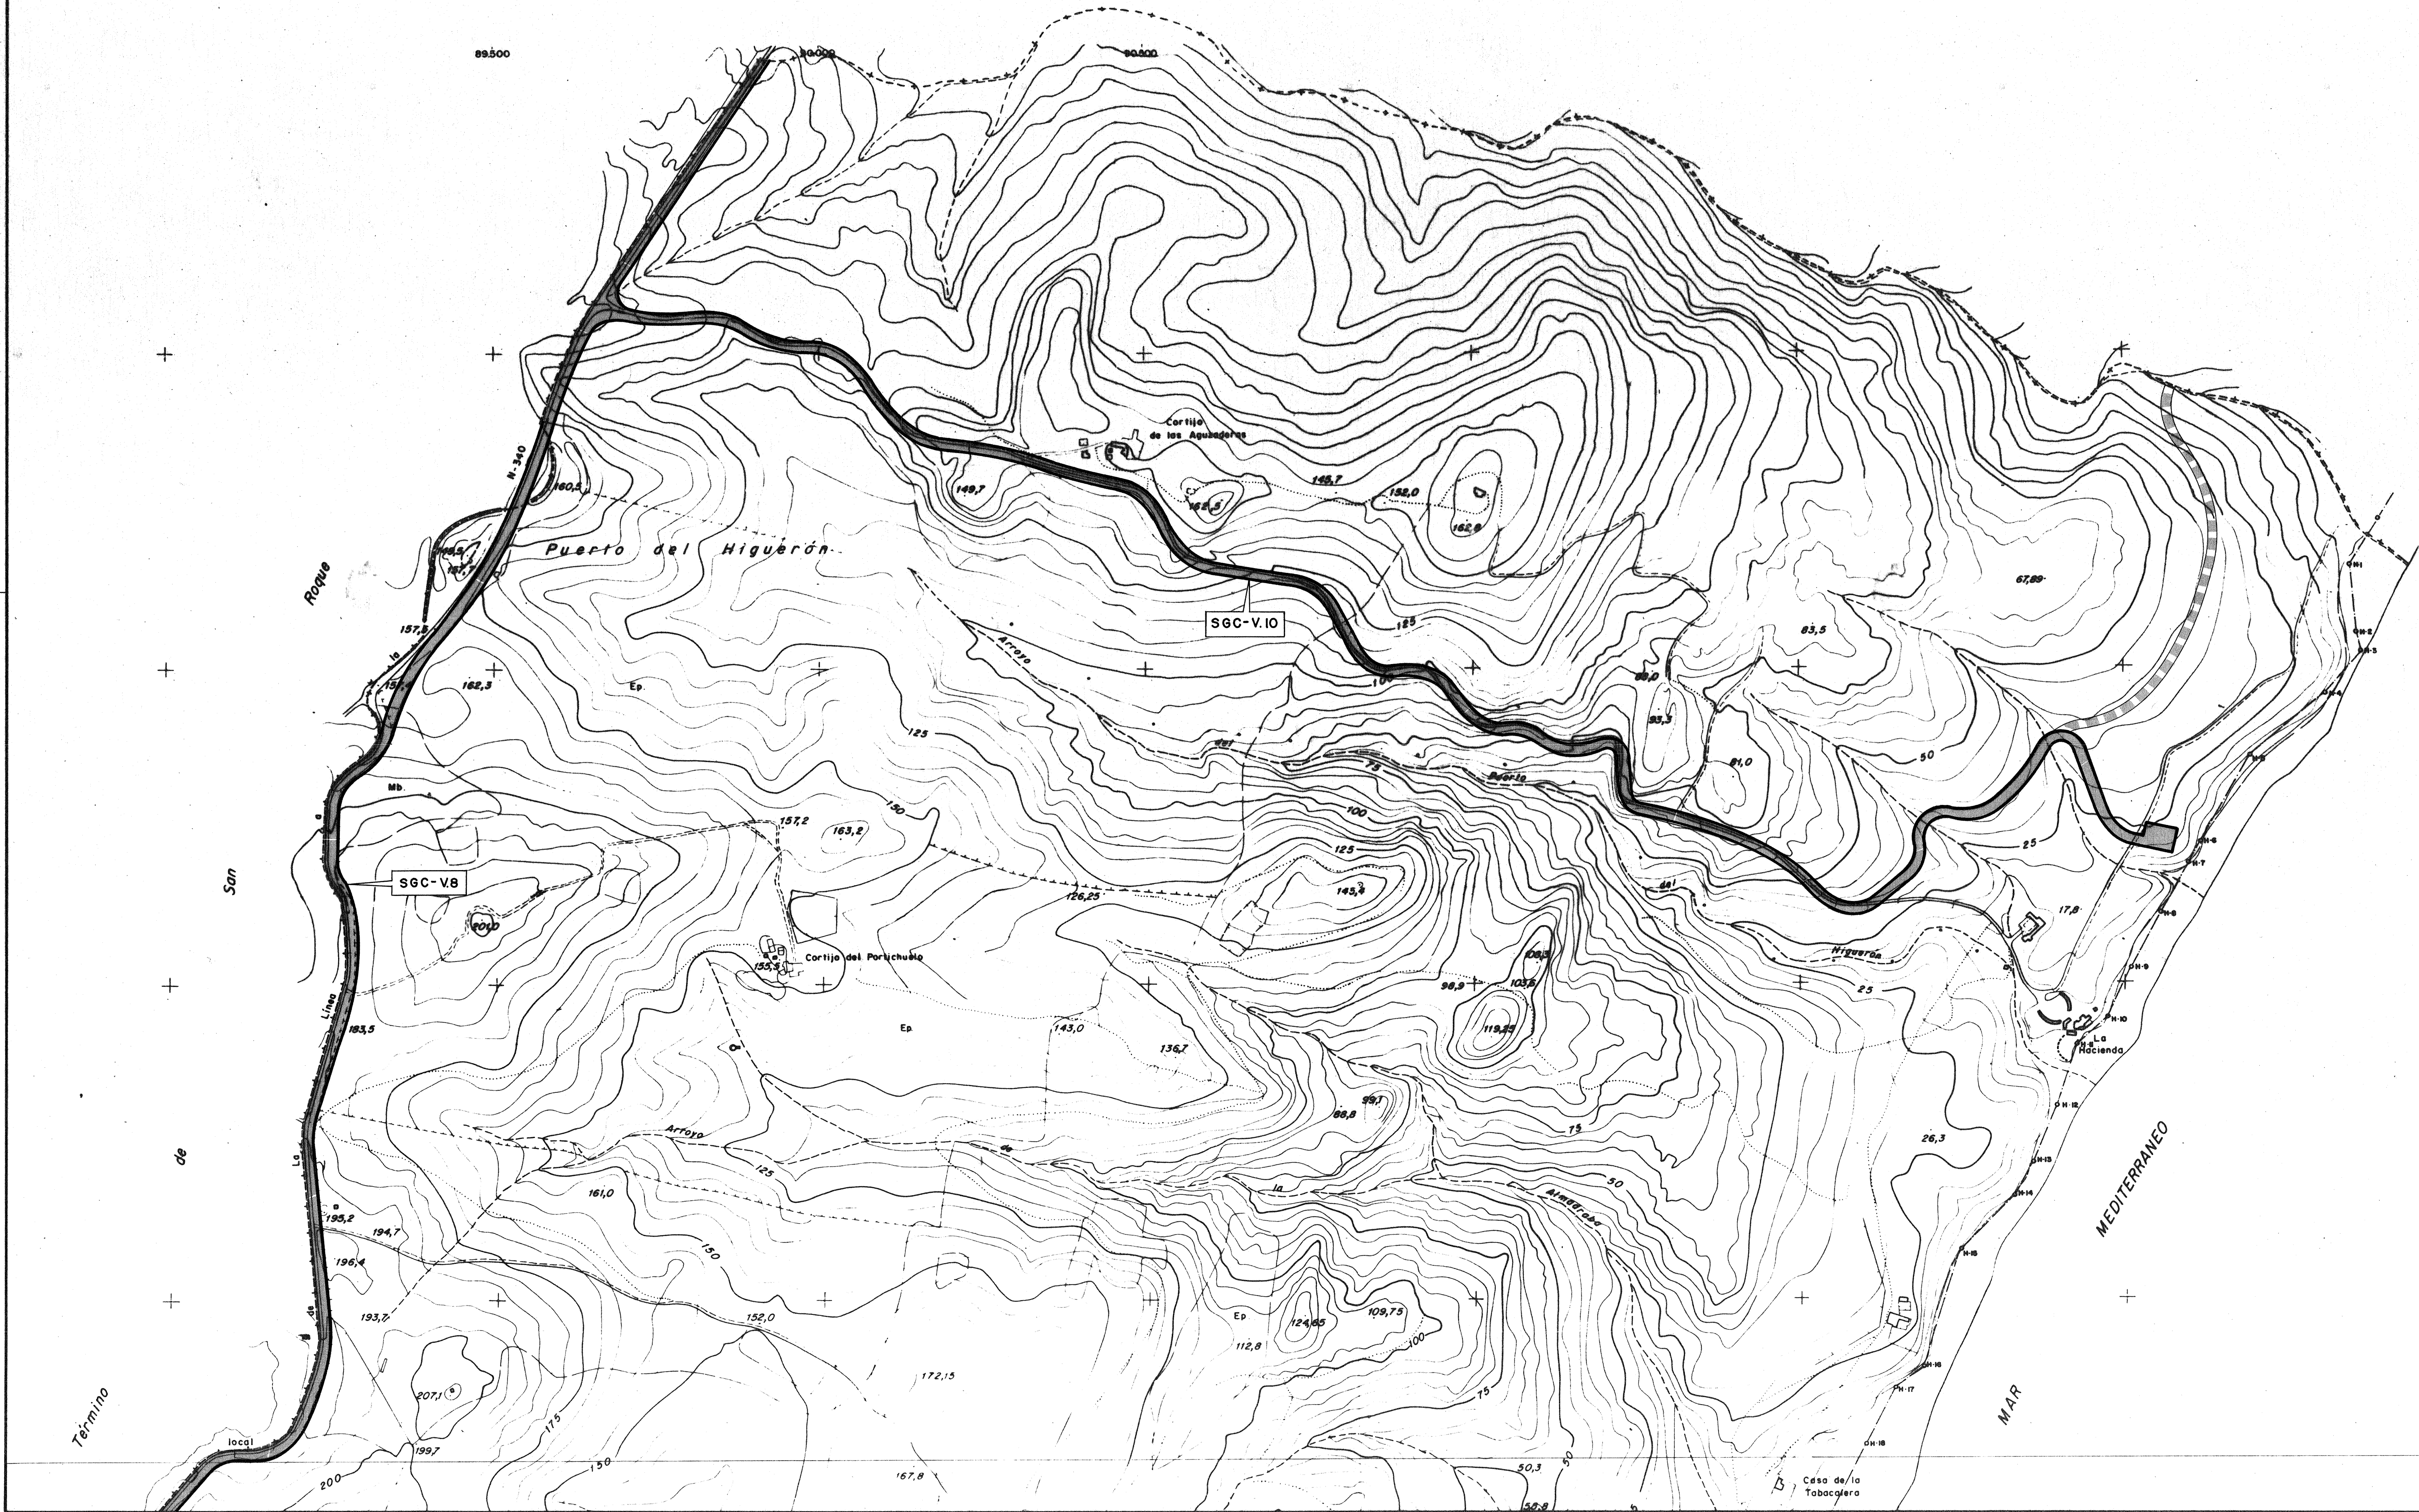

LEYENDA

- SGC

SISTEMA GENERAL DE COMUNICACIONES
- SGC-P


PUERTOS
- SGC-E

ESTACIONES
- SGC-V


RED ARTERIAL VIARIA
- R.V.U.

RED DISTRIBUCION BASICA URBANA

SECCIONES-TIPO. SISTEMA VIARIO

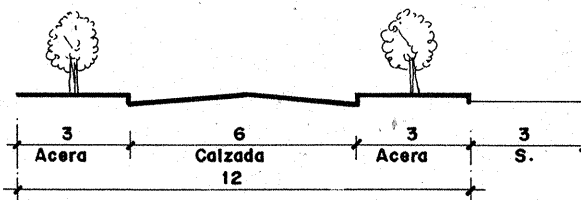


Calles locales en Unidades Urbanísticas de Extensión.

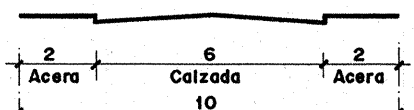

Calles locales en Unidades Urbanísticas de Extensión.

TEXTO REFUNDIDO

REVISION Y ADAPTACION P.G.O.U.
LA LINEA DE LA CONCEPCION. CADIZ.

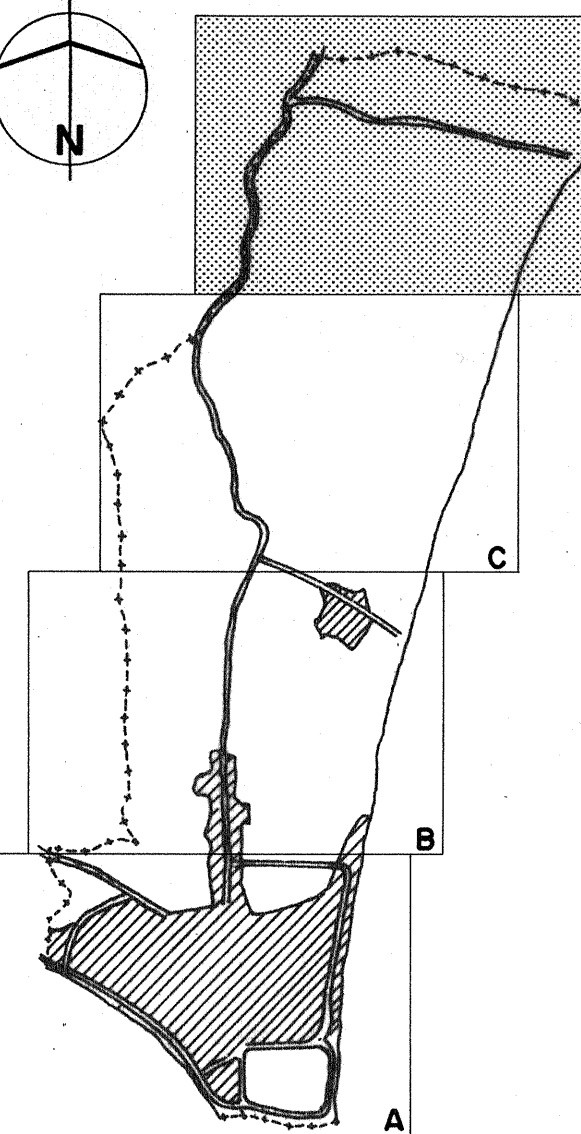

Plano de ordenacion.
Plano N : I-05 D.

DENOMINACION:
Sistema General de
Comunicaciones.

ESCALA: 1/5000.
FECHA: JULIO 91.

EQUIPO REDACTOR:
JUAN MIGUEL SILONIZ FERNANDEZ.
JUAN JOSE SILVA LOPEZ.
UNIDAD DE URBANISMO Y OFICINA TECNICA MUNICIPAL.