


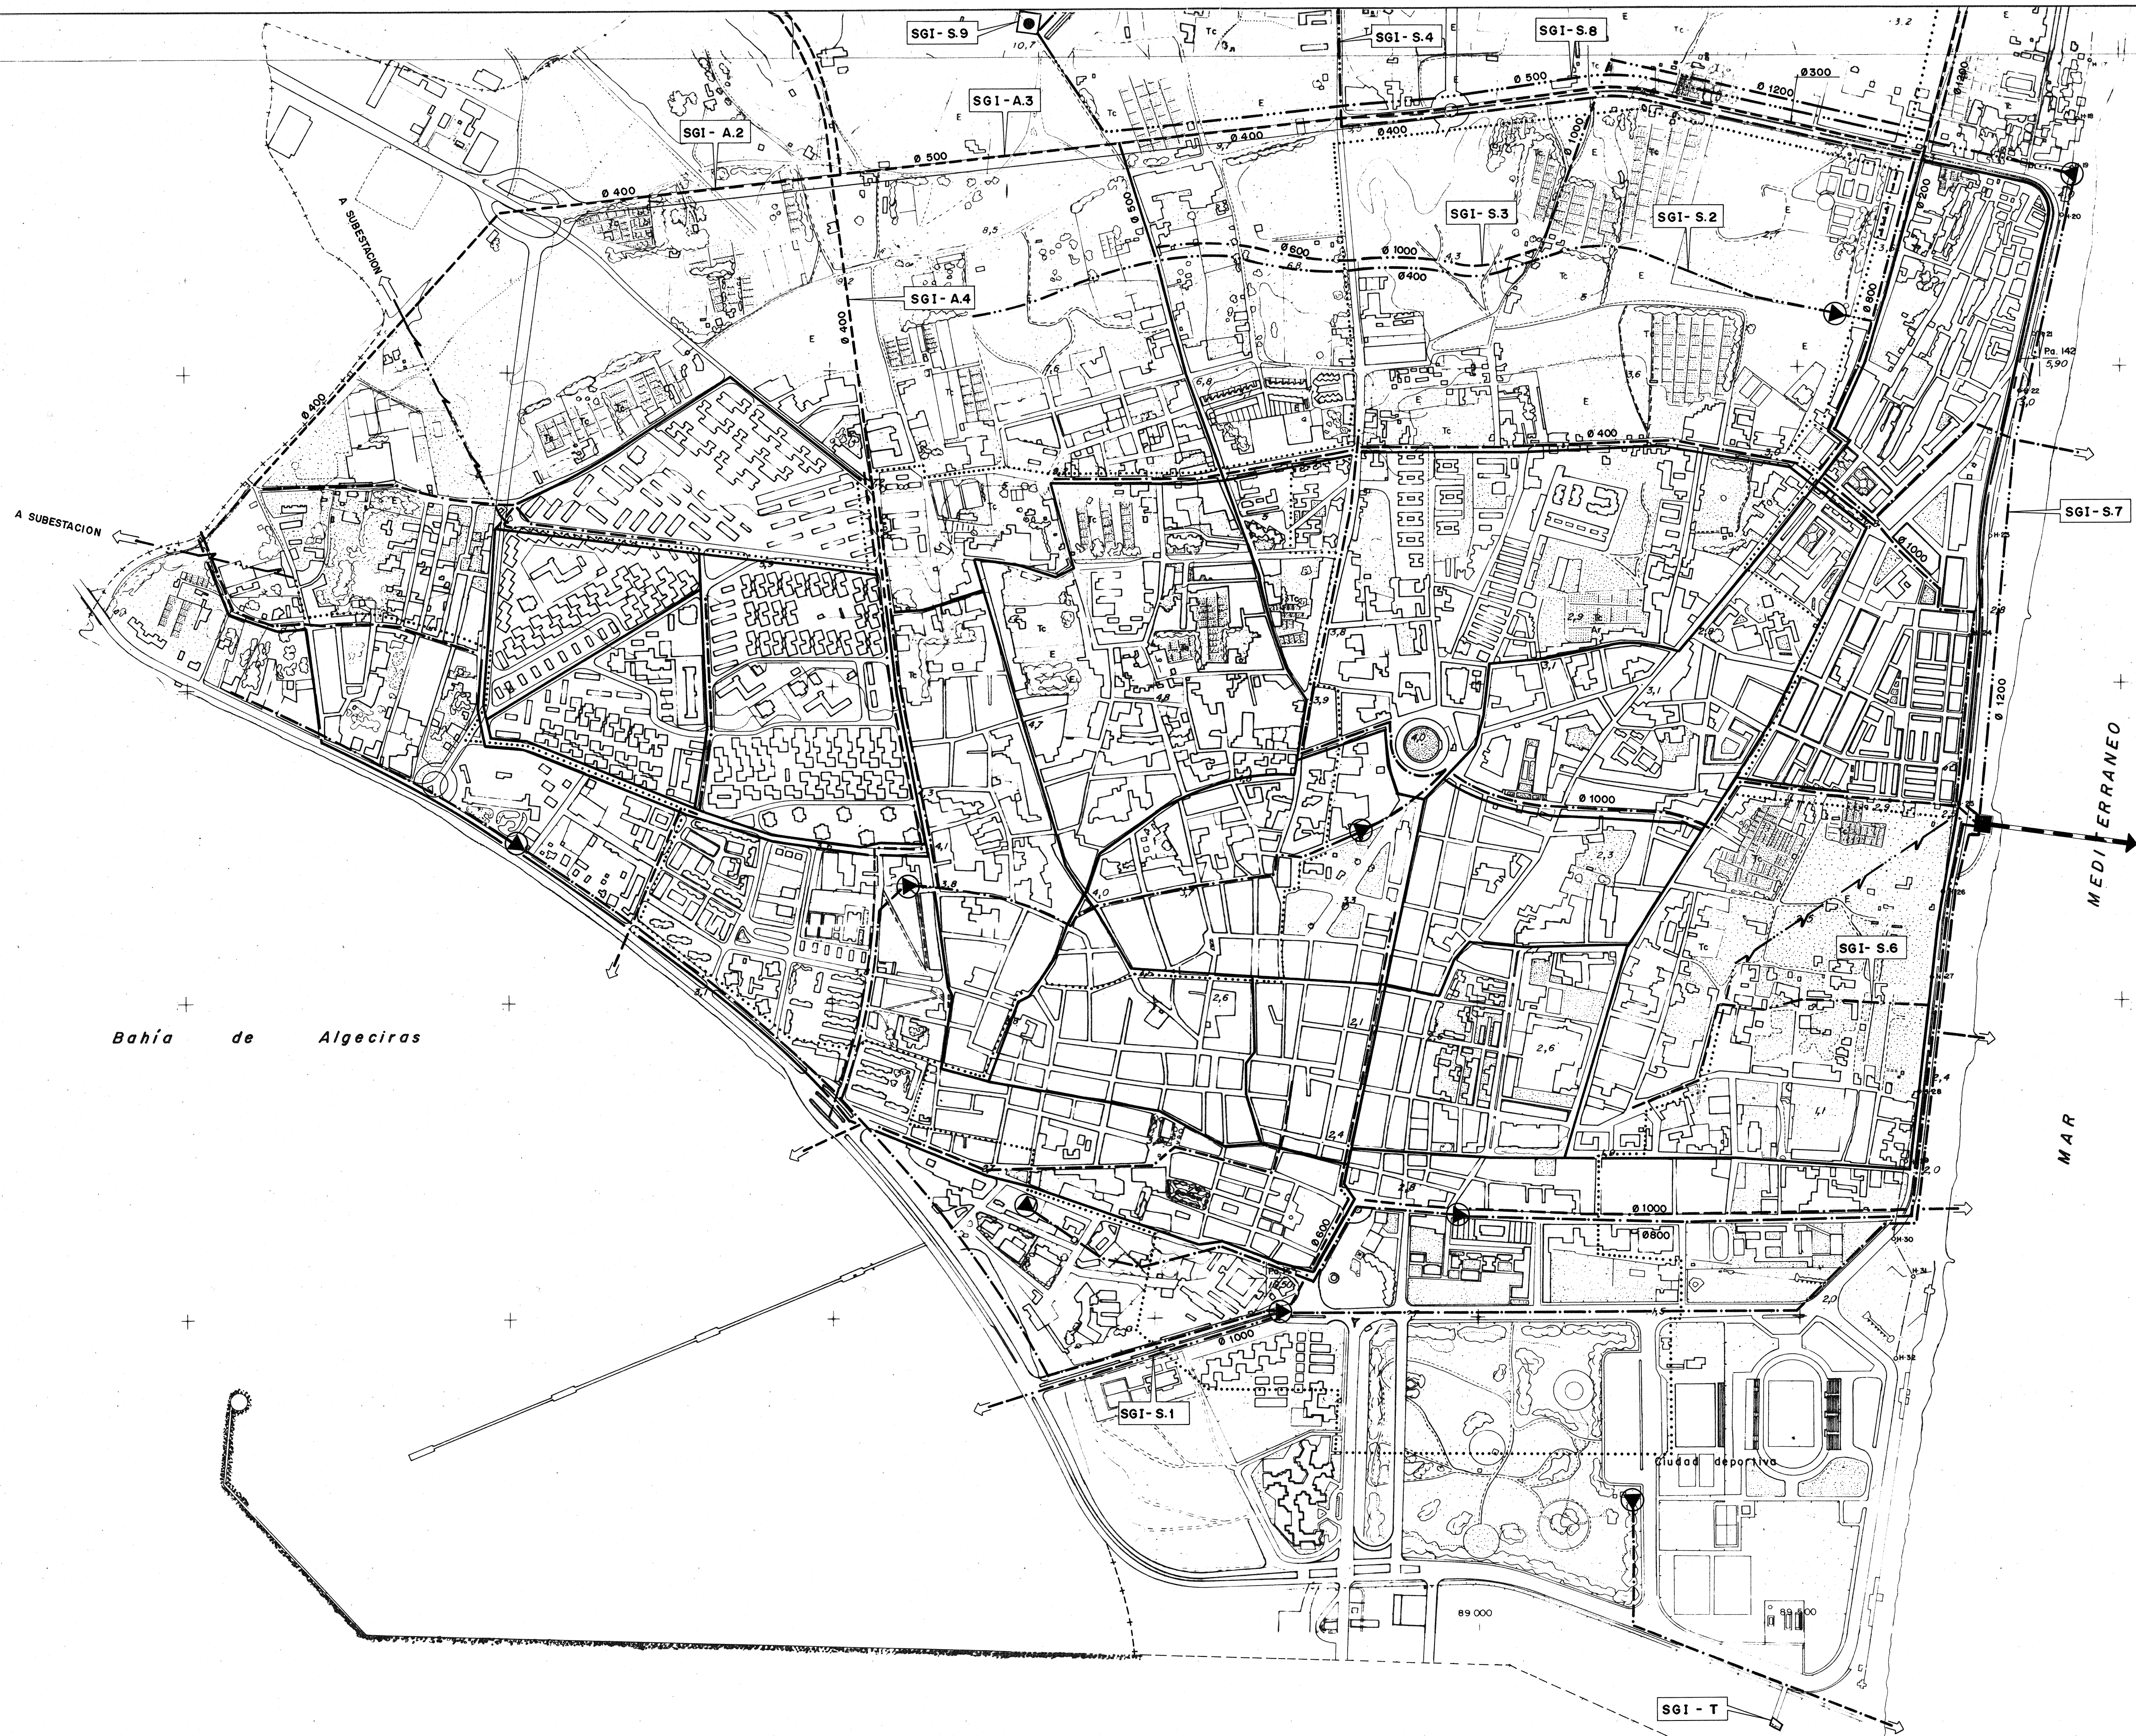

LEYENDA.

S G I	SISTEMA GENERAL DE INFRAESTRUCTURAS Y SERVICIOS TECNICOS.	SGI-A	SUMINISTRO Y DISTRIBUCION DE AGUA.
		SGI-S	SANEAMIENTO, DEPURACION Y VERTIDO DE AGUAS RESIDUALES.
		SGI-E	SUMINISTRO Y DISTRIBUCION DE ELECTRICIDAD.
		SGI-T	TELECOMUNICACIONES.

SIMBOLOGIA.

RED DE ABASTECIMIENTO DE AGUA.

---	RED EXISTENTE
- - - -	RED QUE SE PROYECTA
---	RED DE IMPULSION
---	ESTACION DE BOMBEO
---	DEPOSITO

RED DE SANEAMIENTO

---	RED EXISTENTE
- - - -	RED QUE SE PROYECTA
---	RED DE IMPULSION
---	ESTACION DE BOMBEO
---	DEPURADORA
---	EMISARIO SUBMARINO EXISTENTE
---	EMISARIO SUBMARINO QUE SE PROYECTA

RED DE PLUVIALES.


---	RED EXISTENTE
- - - -	RED QUE SE PROYECTA

RED ELECTRICA DE A.T.

---	AEREA
---	SUBTERRANEA

TEXTO REFUNDIDO

REVISION Y ADAPTACION P.G.O.U.
LA LINEA DE LA CONCEPCION. CADIZ.

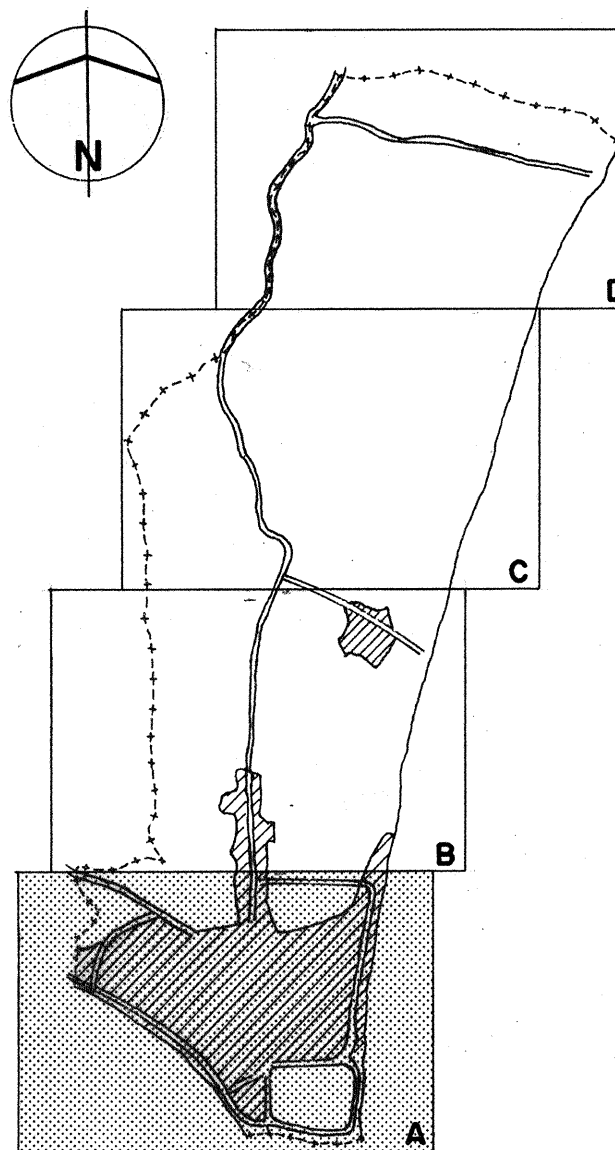

Plano de ordenacion.
Plano N : I-09a.

DENOMINACION:
**Sistema General de
Infraestructuras y
Servicios Tecnicos.**

ESCALA: 1/5000.
FECHA: JULIO 91.

EQUIPO REDACTOR:

JUAN MIGUEL SILONIZ FERNANDEZ.
JUAN JOSE SILVA LOPEZ.

UNIDAD DE URBANISMO Y OFICINA TECNICA MUNICIPAL.