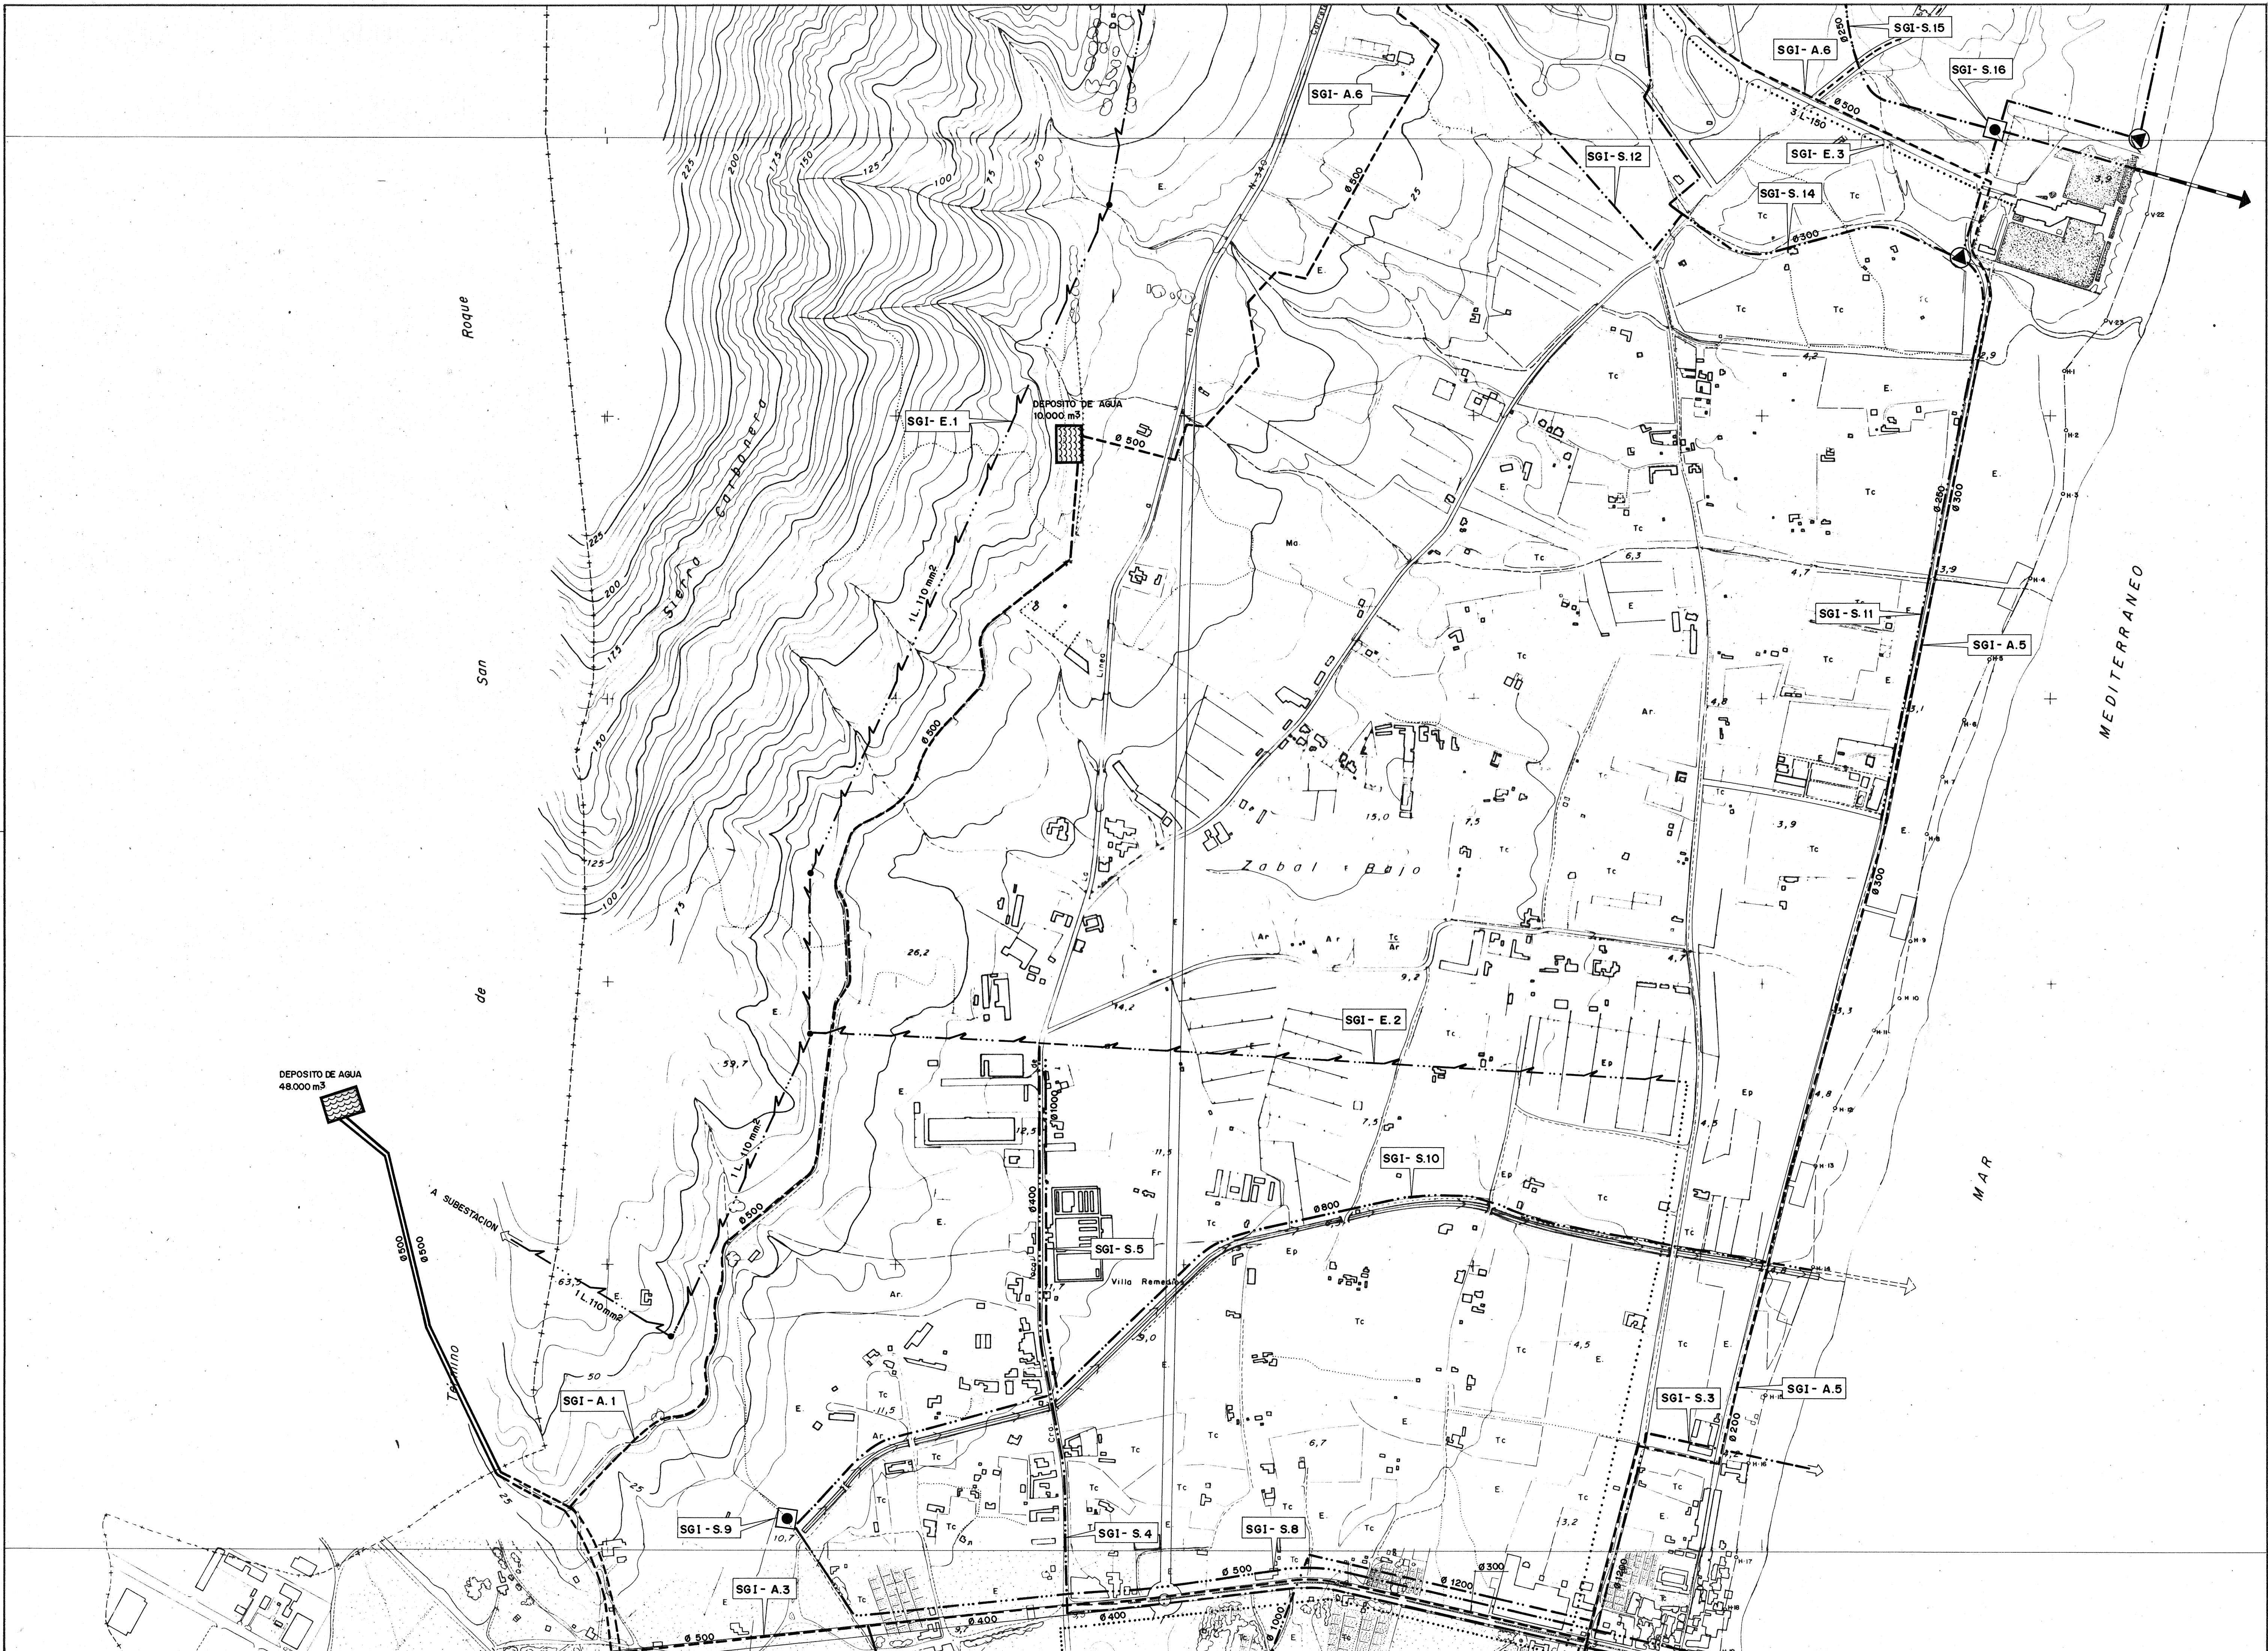


44615-1.991	SECTION	TAMASO
	1:5000	1-A9B

TEXTO REFUNDIDO
REVISION Y ADAPTACION P. G. O. U.
LA LINEA DE LA CONCEPCION, CADIZ.
(PLANO DE ORDENACION)

[illegible]

LEYENDA.

S G I

SGI - A	SUMINISTRO Y DISTRIBUCION DE AGUA.
SGI - S	SANEAMIENTO, DEPURACION Y VERTIDO DE AGUAS RESIDUALES.
SGI - E	SUMINISTRO Y DISTRIBUCION DE ELECTRICIDAD.
SGI - T	TELECOMUNICACIONES.

SIMBOLOGIA.

RED DE ABASTECIMIENTO DE AGUA

RED EXISTENTE

RED QUE SE PROYECTA

RED DE IMPULSION

ESTACION DE BOMBEO

DEPOSITO

RED DE SANEAMIENTO.

	RED EXISTENTE
	RED QUE SE PROYECTA
	RED DE IMPULSION
	ESTACION DE BOMBEO
	DEPURADORA
	EMISARIO SUBMARINO EXISTENTE
	EMISARIO SUBMARINO QUE SE PROYECTA

RED DE PLUVIALES.

_____ . _____ . _____	RED EXISTENTE
_____ . . _____ . . _____	RED QUE SE PROYEC


RED ELECTRICA DE A.T.

 ...  AEREA

..... SUBTERRANEA

TEXTO REFUNDIDO

REVISION Y ADAPTACION P.G.O.U.
LA LINEA DE LA CONCEPCION. CADIZ.

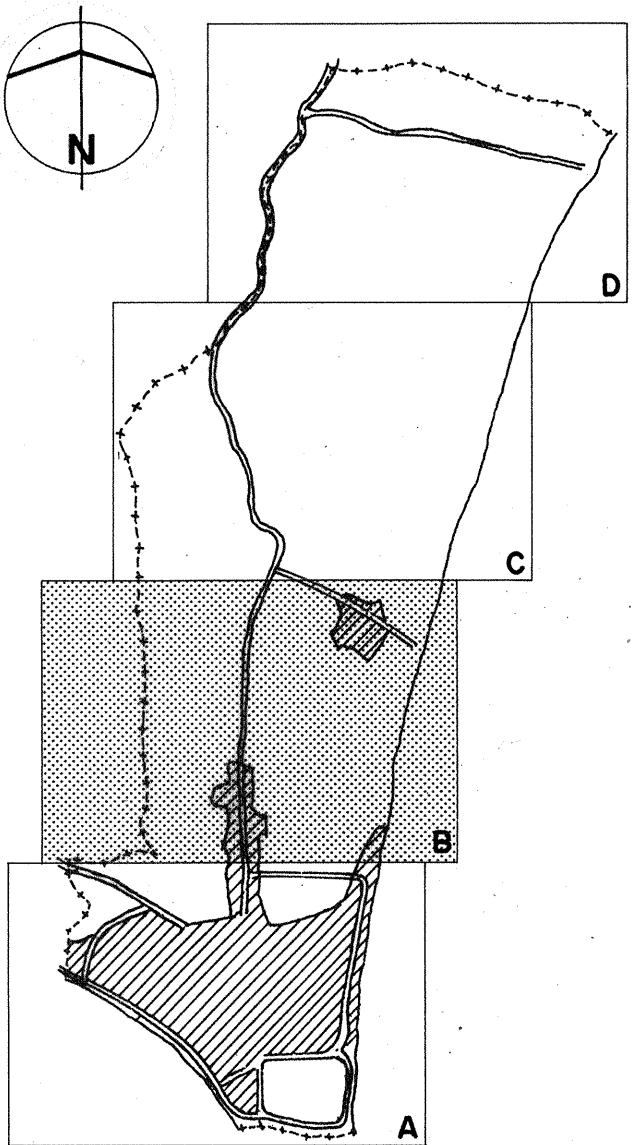

Plano de ordenacion.

Plano N : I-09 B.

DENOMINACION:
**Sistema General de
Infraestructuras y
Servicios Tecnicos.**

ESCALA: 1/5000.

FECHA: JULIO 91.

EQUIPO REDACTOR:

JUAN MIGUEL SILONIZ FERNANDEZ
JUAN JOSE SILVA LOPEZ.

UNIDAD DE URBANISMO Y OFICINA TECNICA MUNICIPAL