

14110-1.091

SECCION

1:5000

TAMANO


1:81c

TEXTO REFUNDIDO
REVISION Y ADAPTACION P. G. O. U.
LA LINEA DE LA CONCEPCION, CADIZ.

(PLANO DE ORDENACION)

SISTEMA GENERAL DE INFRAESTRUCTURAS
Y SERVICIOS TECNICOS.

FECHA	CORTAS	FECHA	CORTAS

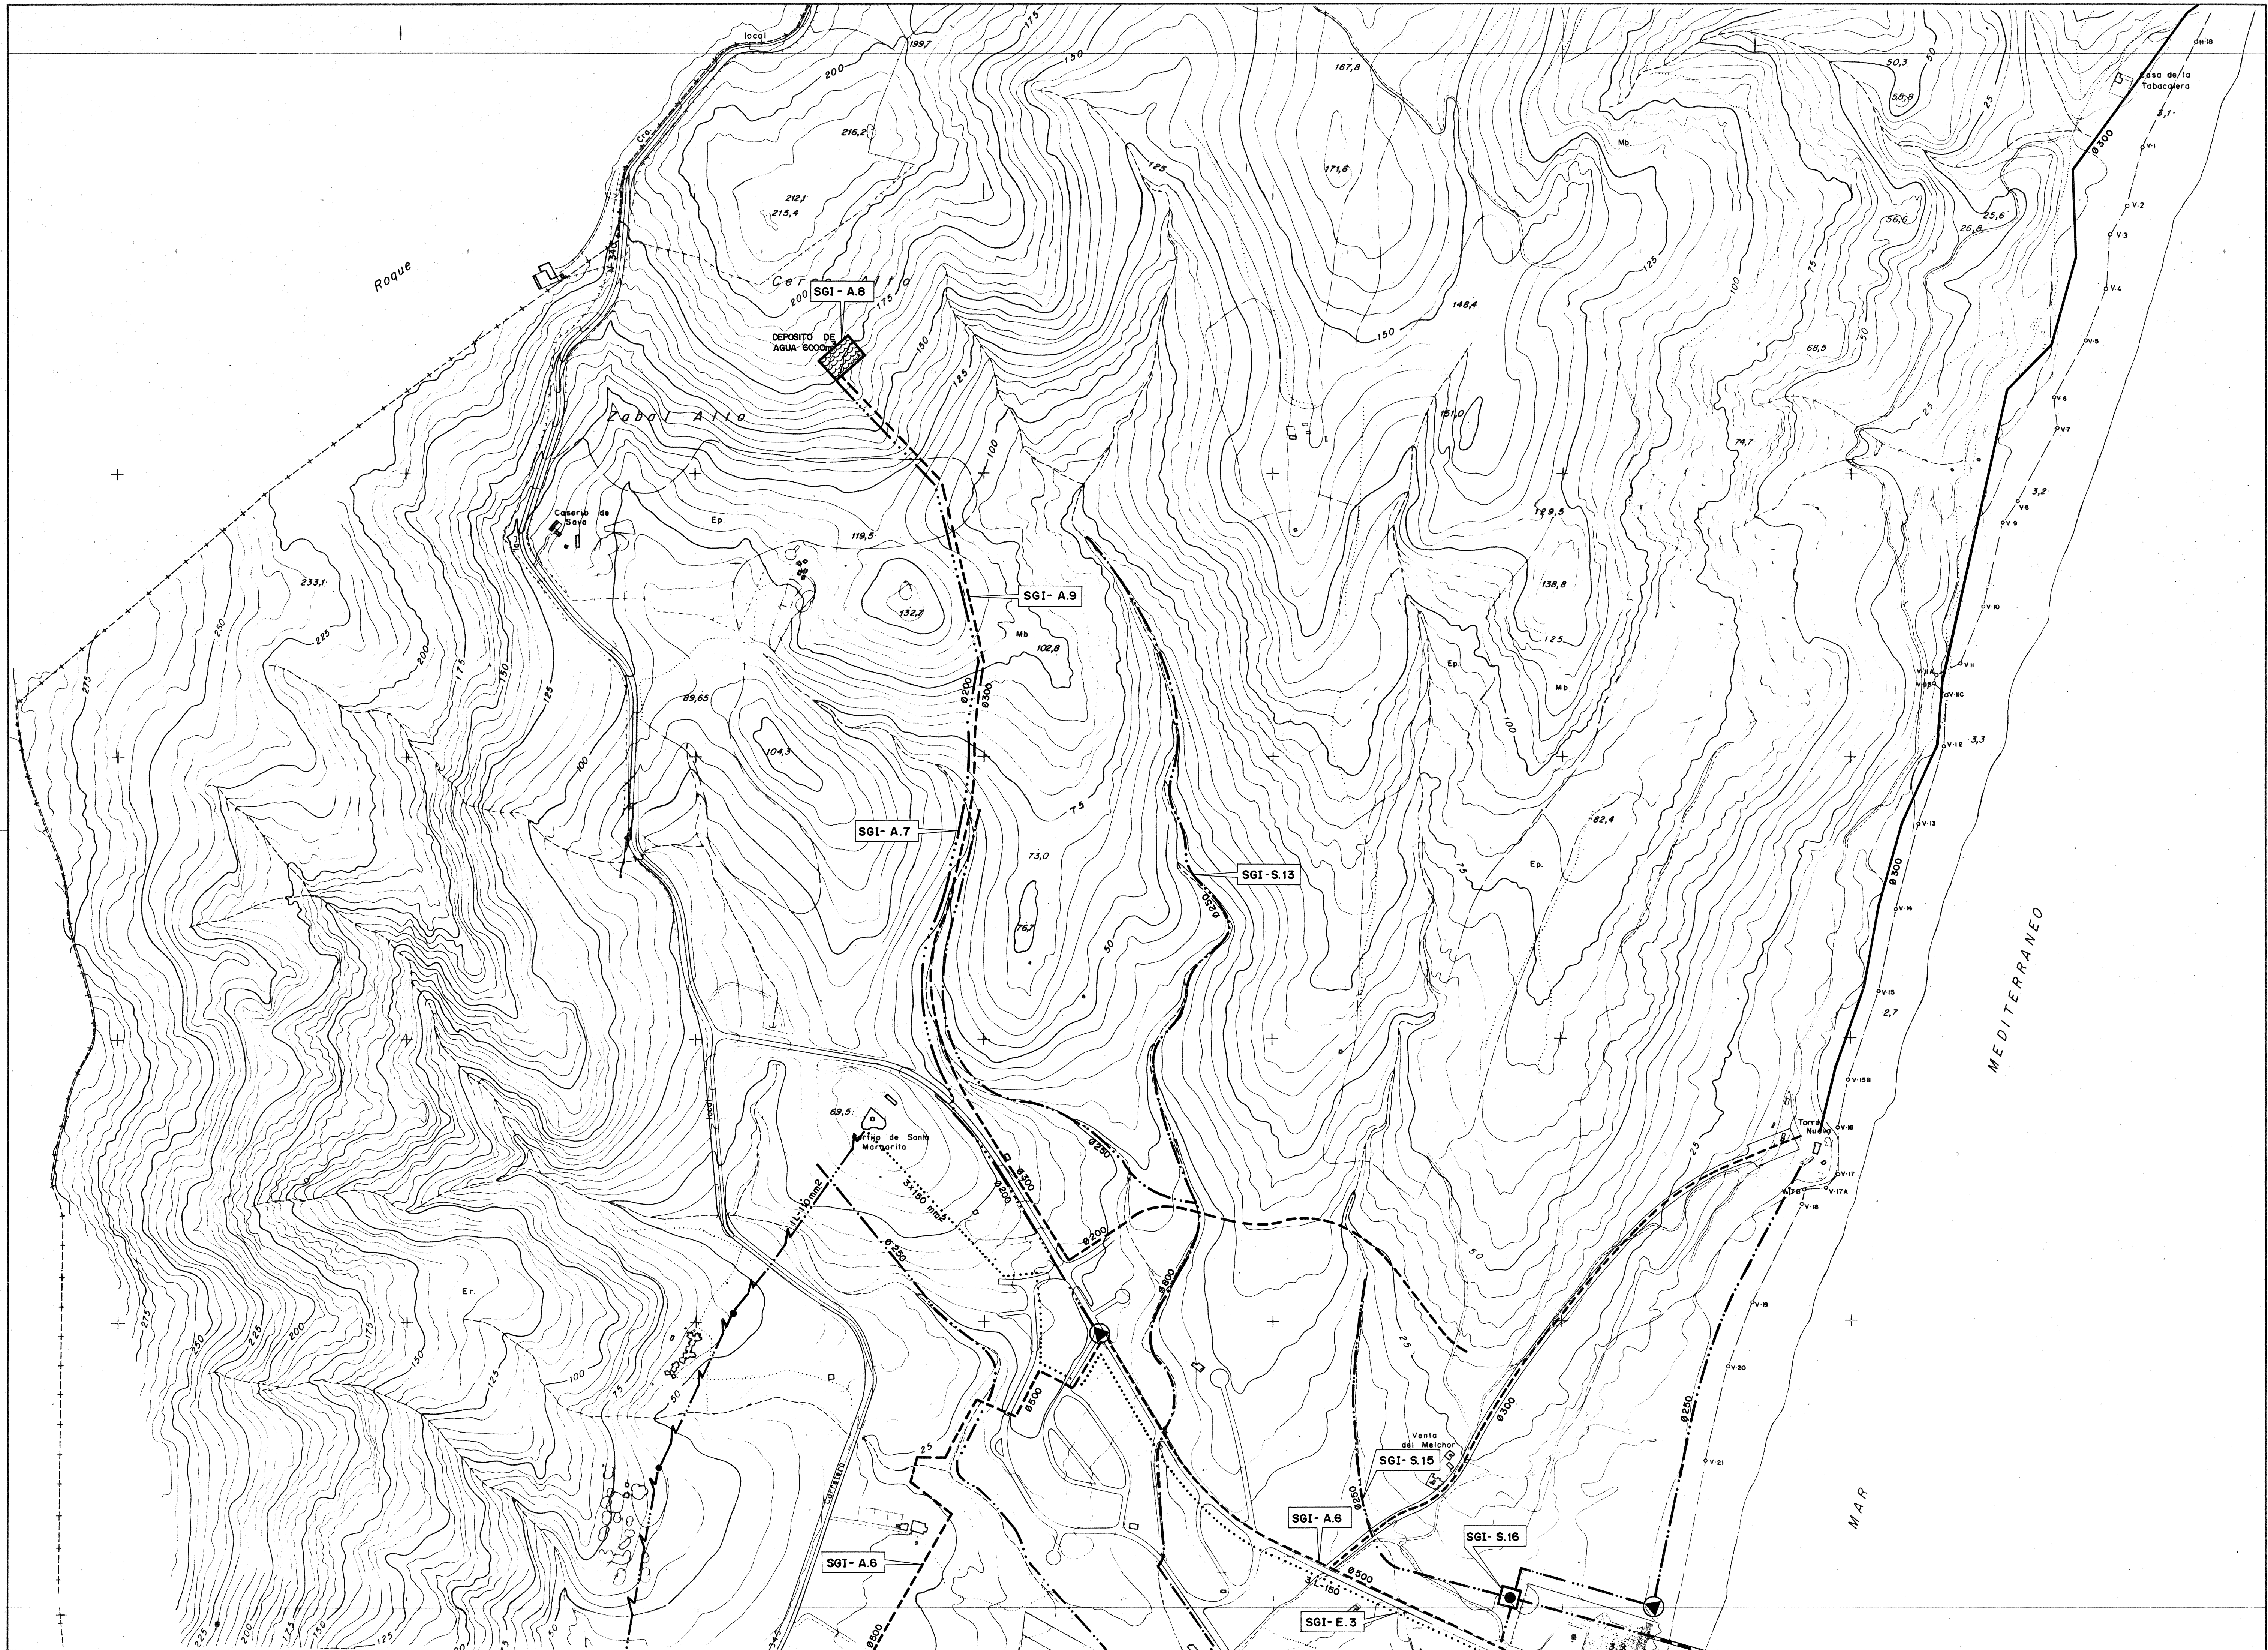

LEYENDA.

SGI

SISTEMA GENERAL DE
INFRAESTRUCTURAS Y
SERVICIOS TECNICOS.

SGI-A

SUMINISTRO Y DISTRIBUCION
DE AGUA.

SGI-S

SANEAMIENTO, DEPURACION Y
VERTIDO DE AGUAS RESIDUALES.

SGI-E

SUMINISTRO Y DISTRIBUCION
DE ELECTRICIDAD.

SGI-T

TELECOMUNICACIONES.

SIMBOLOGIA.

RED DE ABASTECIMIENTO DE AGUA.

RED EXISTENTE

- - - - -

RED QUE SE PROYECTA

- . - . -

RED DE IMPULSION

⬤

ESTACION DE BOMBEO

⬤

DEPOSITO

RED DE SANEAMIENTO

RED EXISTENTE

- - - - -

RED QUE SE PROYECTA

- . - . -

RED DE IMPULSION

⬤

ESTACION DE BOMBEO

⬤

DEPURADORA

→

EMISARIO SUBMARINO EXISTENTE

- - - - -

EMISARIO SUBMARINO QUE SE PROYECTA

RED DE PLUVIALES.

RED EXISTENTE

- - - - -

RED QUE SE PROYECTA

RED ELECTRICA DE A.T.

AEREA

- . - . -

SUBTERRANEA

TEXTO REFUNDIDO

REVISION Y ADAPTACION P.G.O.U.
LA LINEA DE LA CONCEPCION, CADIZ.

N

A

B

C

D

Plano de ordenacion.

Plano N : I-09c.

DENOMINACION:

Sistema General de
Infraestructuras y
Servicios Tecnicos.

ESCALA: 1/5000.

FECHA: JULIO 91.

EQUIPO REDACTOR:

JUAN MIGUEL SILONIZ FERNANDEZ.
JUAN JOSE SILVA LOPEZ.

UNIDAD DE URBANISMO Y OFICINA TECNICA MUNICIPAL.