

JULIO - 1991

SECCION

TAMANO

1:5000

1-09D

TEXTO REFUNDIDO
REVISION Y ADAPTACION P. G. O. U.
LA LINEA DE LA CONCEPCION. CADIZ.

(PLANO DE ORDENACION)


SISTEMA GENERAL DE INFRAESTRUCTURAS
Y SERVICIOS TECNICOS.

PISTA

CORRIENTE

RESEA

CUPIAN

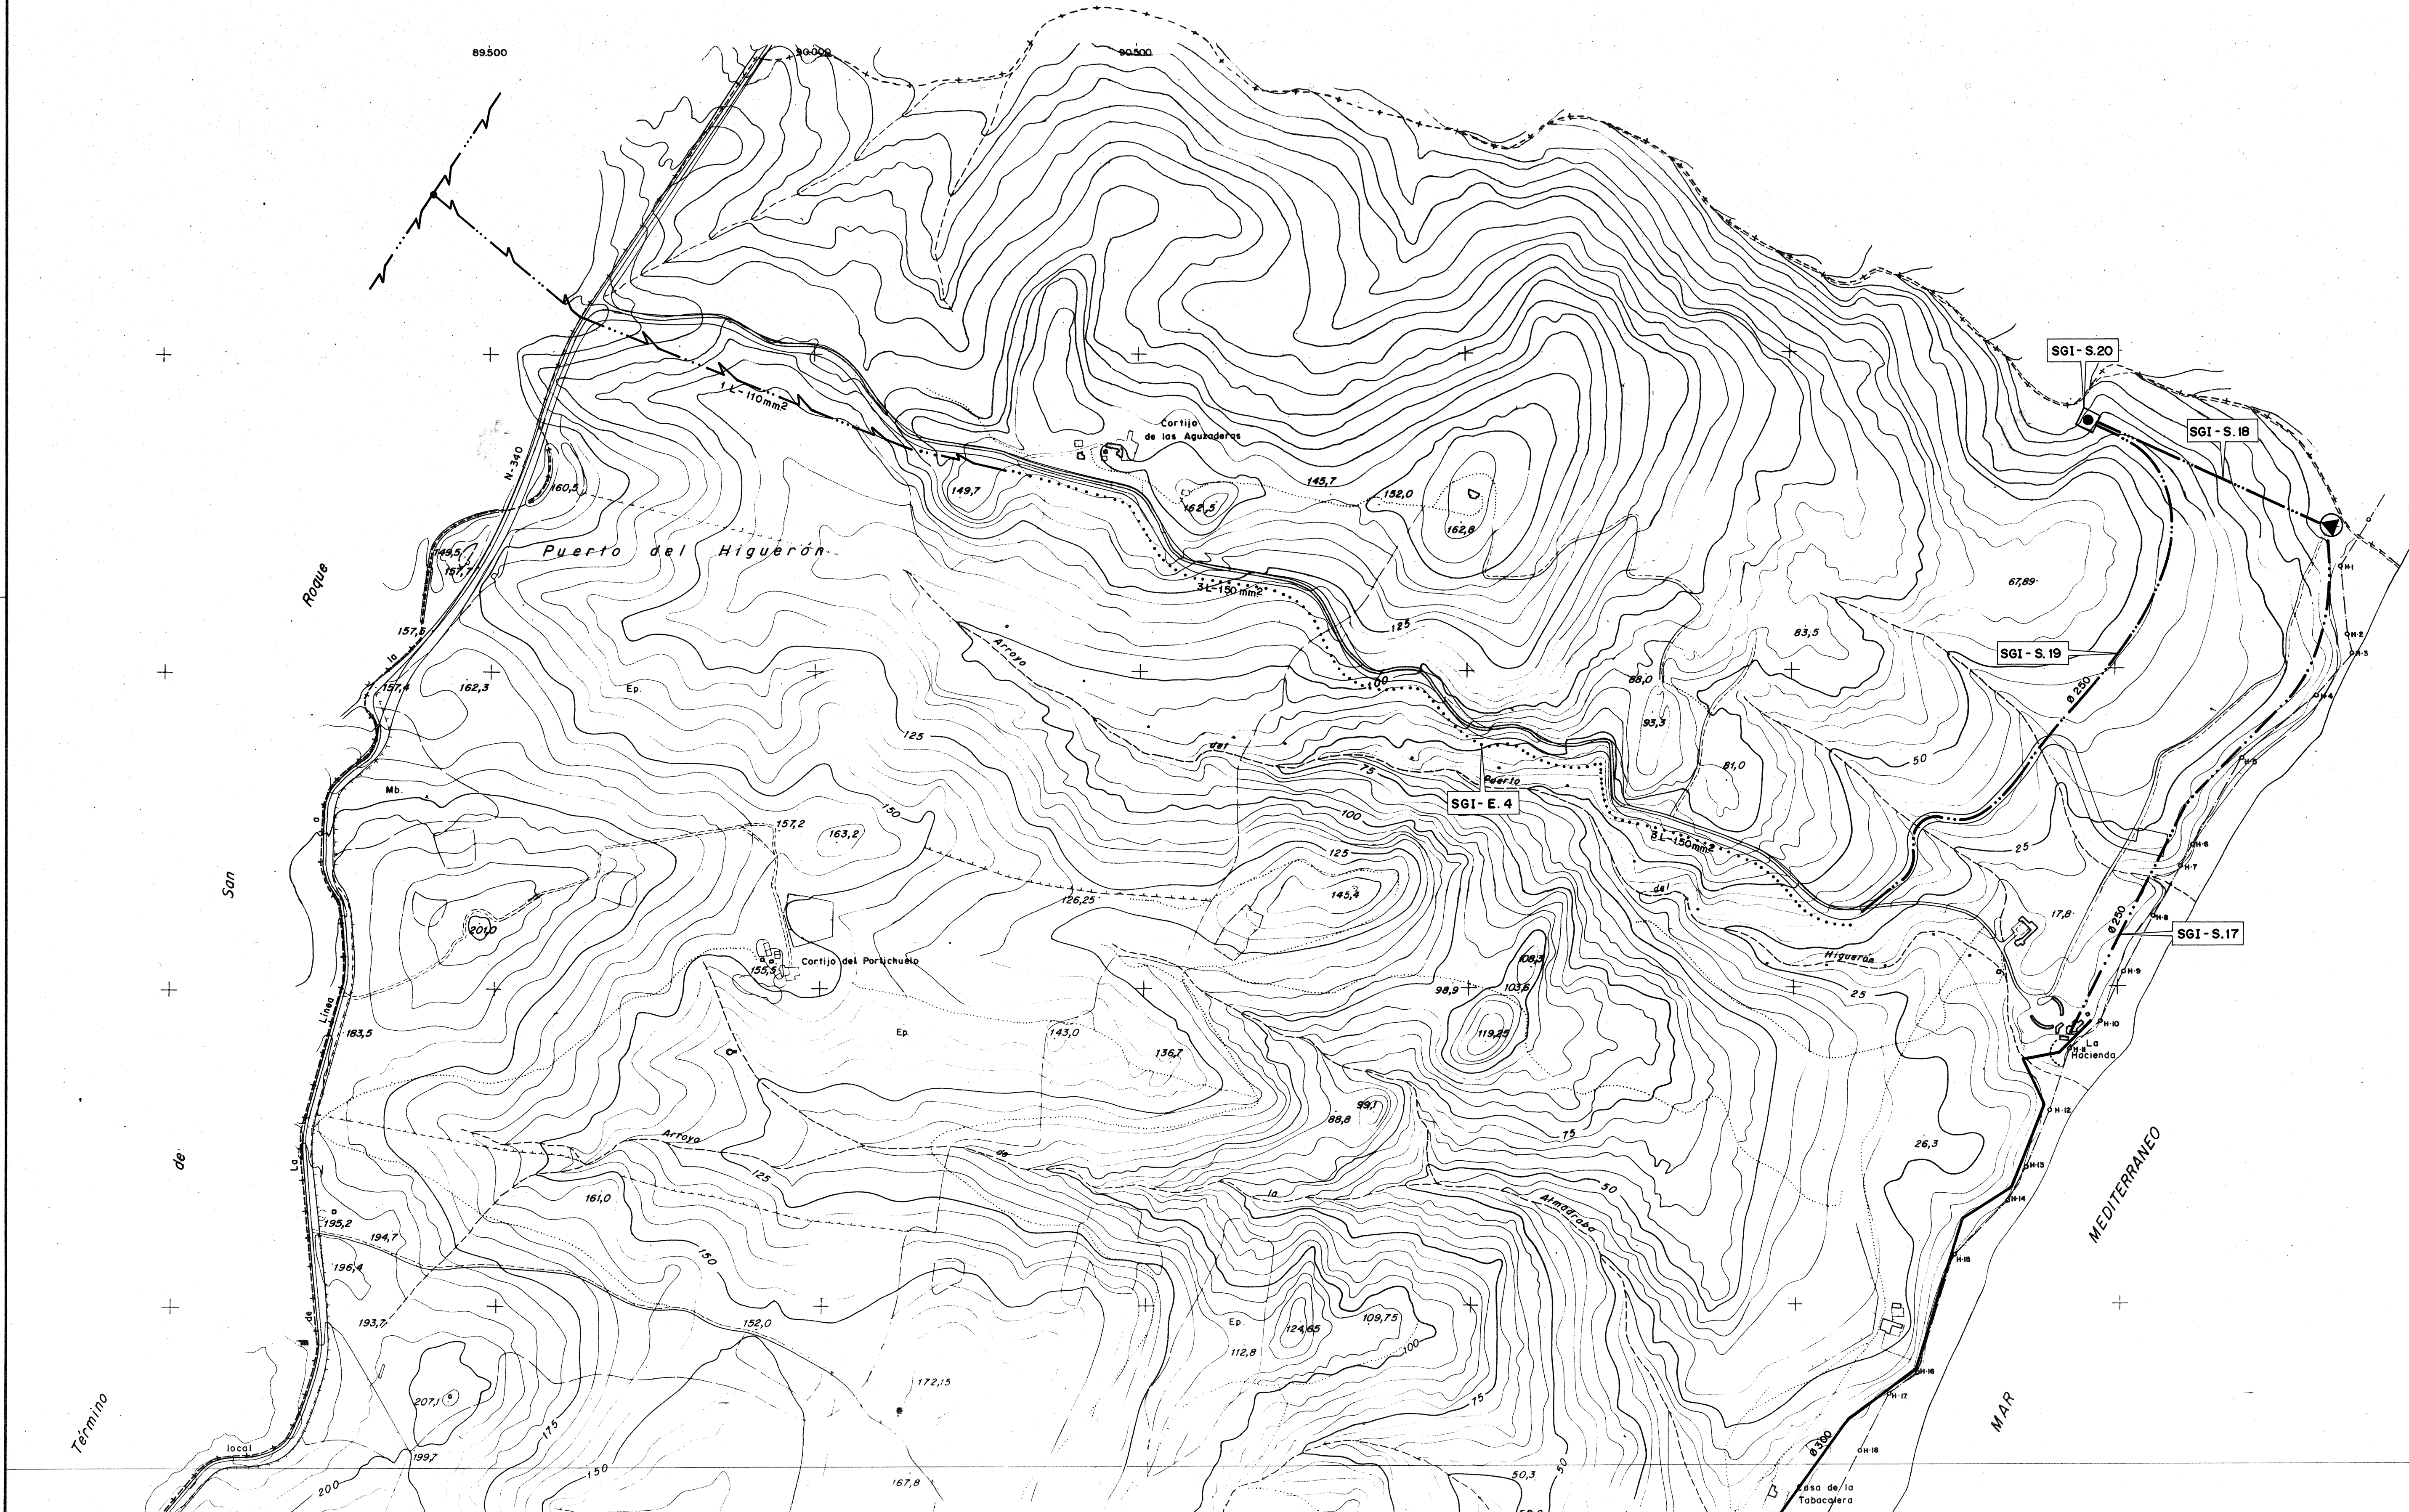

LEYENDA.

S G I	SISTEMA GENERAL DE INFRAESTRUCTURAS Y SERVICIOS TECNICOS.	SGI-A	SUMINISTRO Y DISTRIBUCION DE AGUA.
		SGI-S	SANEAMIENTO, DEPURACION Y VERTIDO DE AGUAS RESIDUALES.
		SGI-E	SUMINISTRO Y DISTRIBUCION DE ELECTRICIDAD.
		SGI-T	TELECOMUNICACIONES.

SIMBOLOGIA.

RED DE ABASTECIMIENTO DE AGUA.

---	RED EXISTENTE
- - - -	RED QUE SE PROYECTA
---	RED DE IMPULSION
---	ESTACION DE BOMBEO
---	DEPOSITO

RED DE SANEAMIENTO.

---	RED EXISTENTE
- - - -	RED QUE SE PROYECTA
---	RED DE IMPULSION
---	ESTACION DE BOMBEO
---	DEPURADORA
---	EMISARIO SUBMARINO EXISTENTE
---	EMISARIO SUBMARINO QUE SE PROYECTA

RED DE PLUVIALES.


---	RED EXISTENTE
- - - -	RED QUE SE PROYECTA

RED ELECTRICA DE A.T.

---	AEREA
---	SUBTERRANEA

TEXTO REFUNDIDO

REVISION Y ADAPTACION P.G.O.U.
LA LINEA DE LA CONCEPCION. CADIZ.

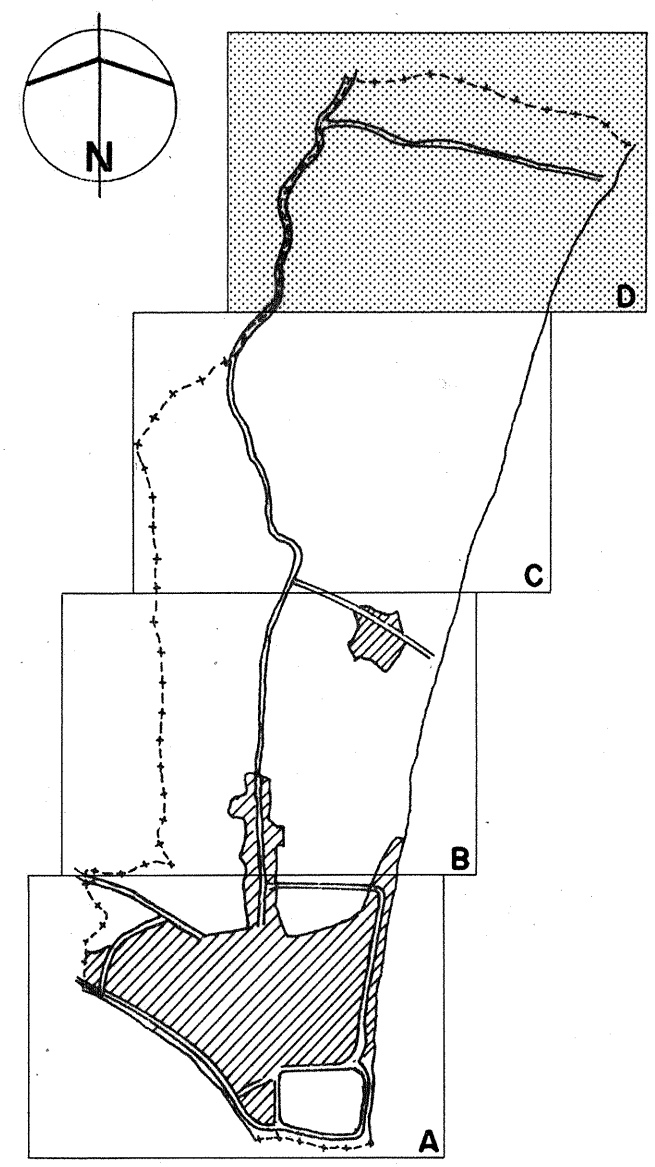

Plano de ordenacion.
Plano N : 1-09D.

DENOMINACION:
**Sistema General de
Infraestructuras y
Servicios Tecnicos.**

ESCALA: 1/5000.
FECHA: JULIO 91.

EQUIPO REDACTOR:

JUAN MIGUEL SILONIZ FERNANDEZ.
JUAN JOSE SILVA LOPEZ.
UNIDAD DE URBANISMO Y OFICINA TECNICA MUNICIPAL.