JULIO-1.991

SECCION 1:2000

TAMAÑO II-20 N.

TEXTO REFUNDIDO
REVISION Y ADAPTACION P. G. O. U.
LA LINEA DE LA CONCEPCION. CADIZ.

(PLANO DE ORDENACION)

UNIDAD URBANISTICA - 11
SANTA BARBARA - CONCHAL - SAN BERNARDO

FECHA	COPIAS	FECHA	COPIAS

MULTITEC S.A - DINAO

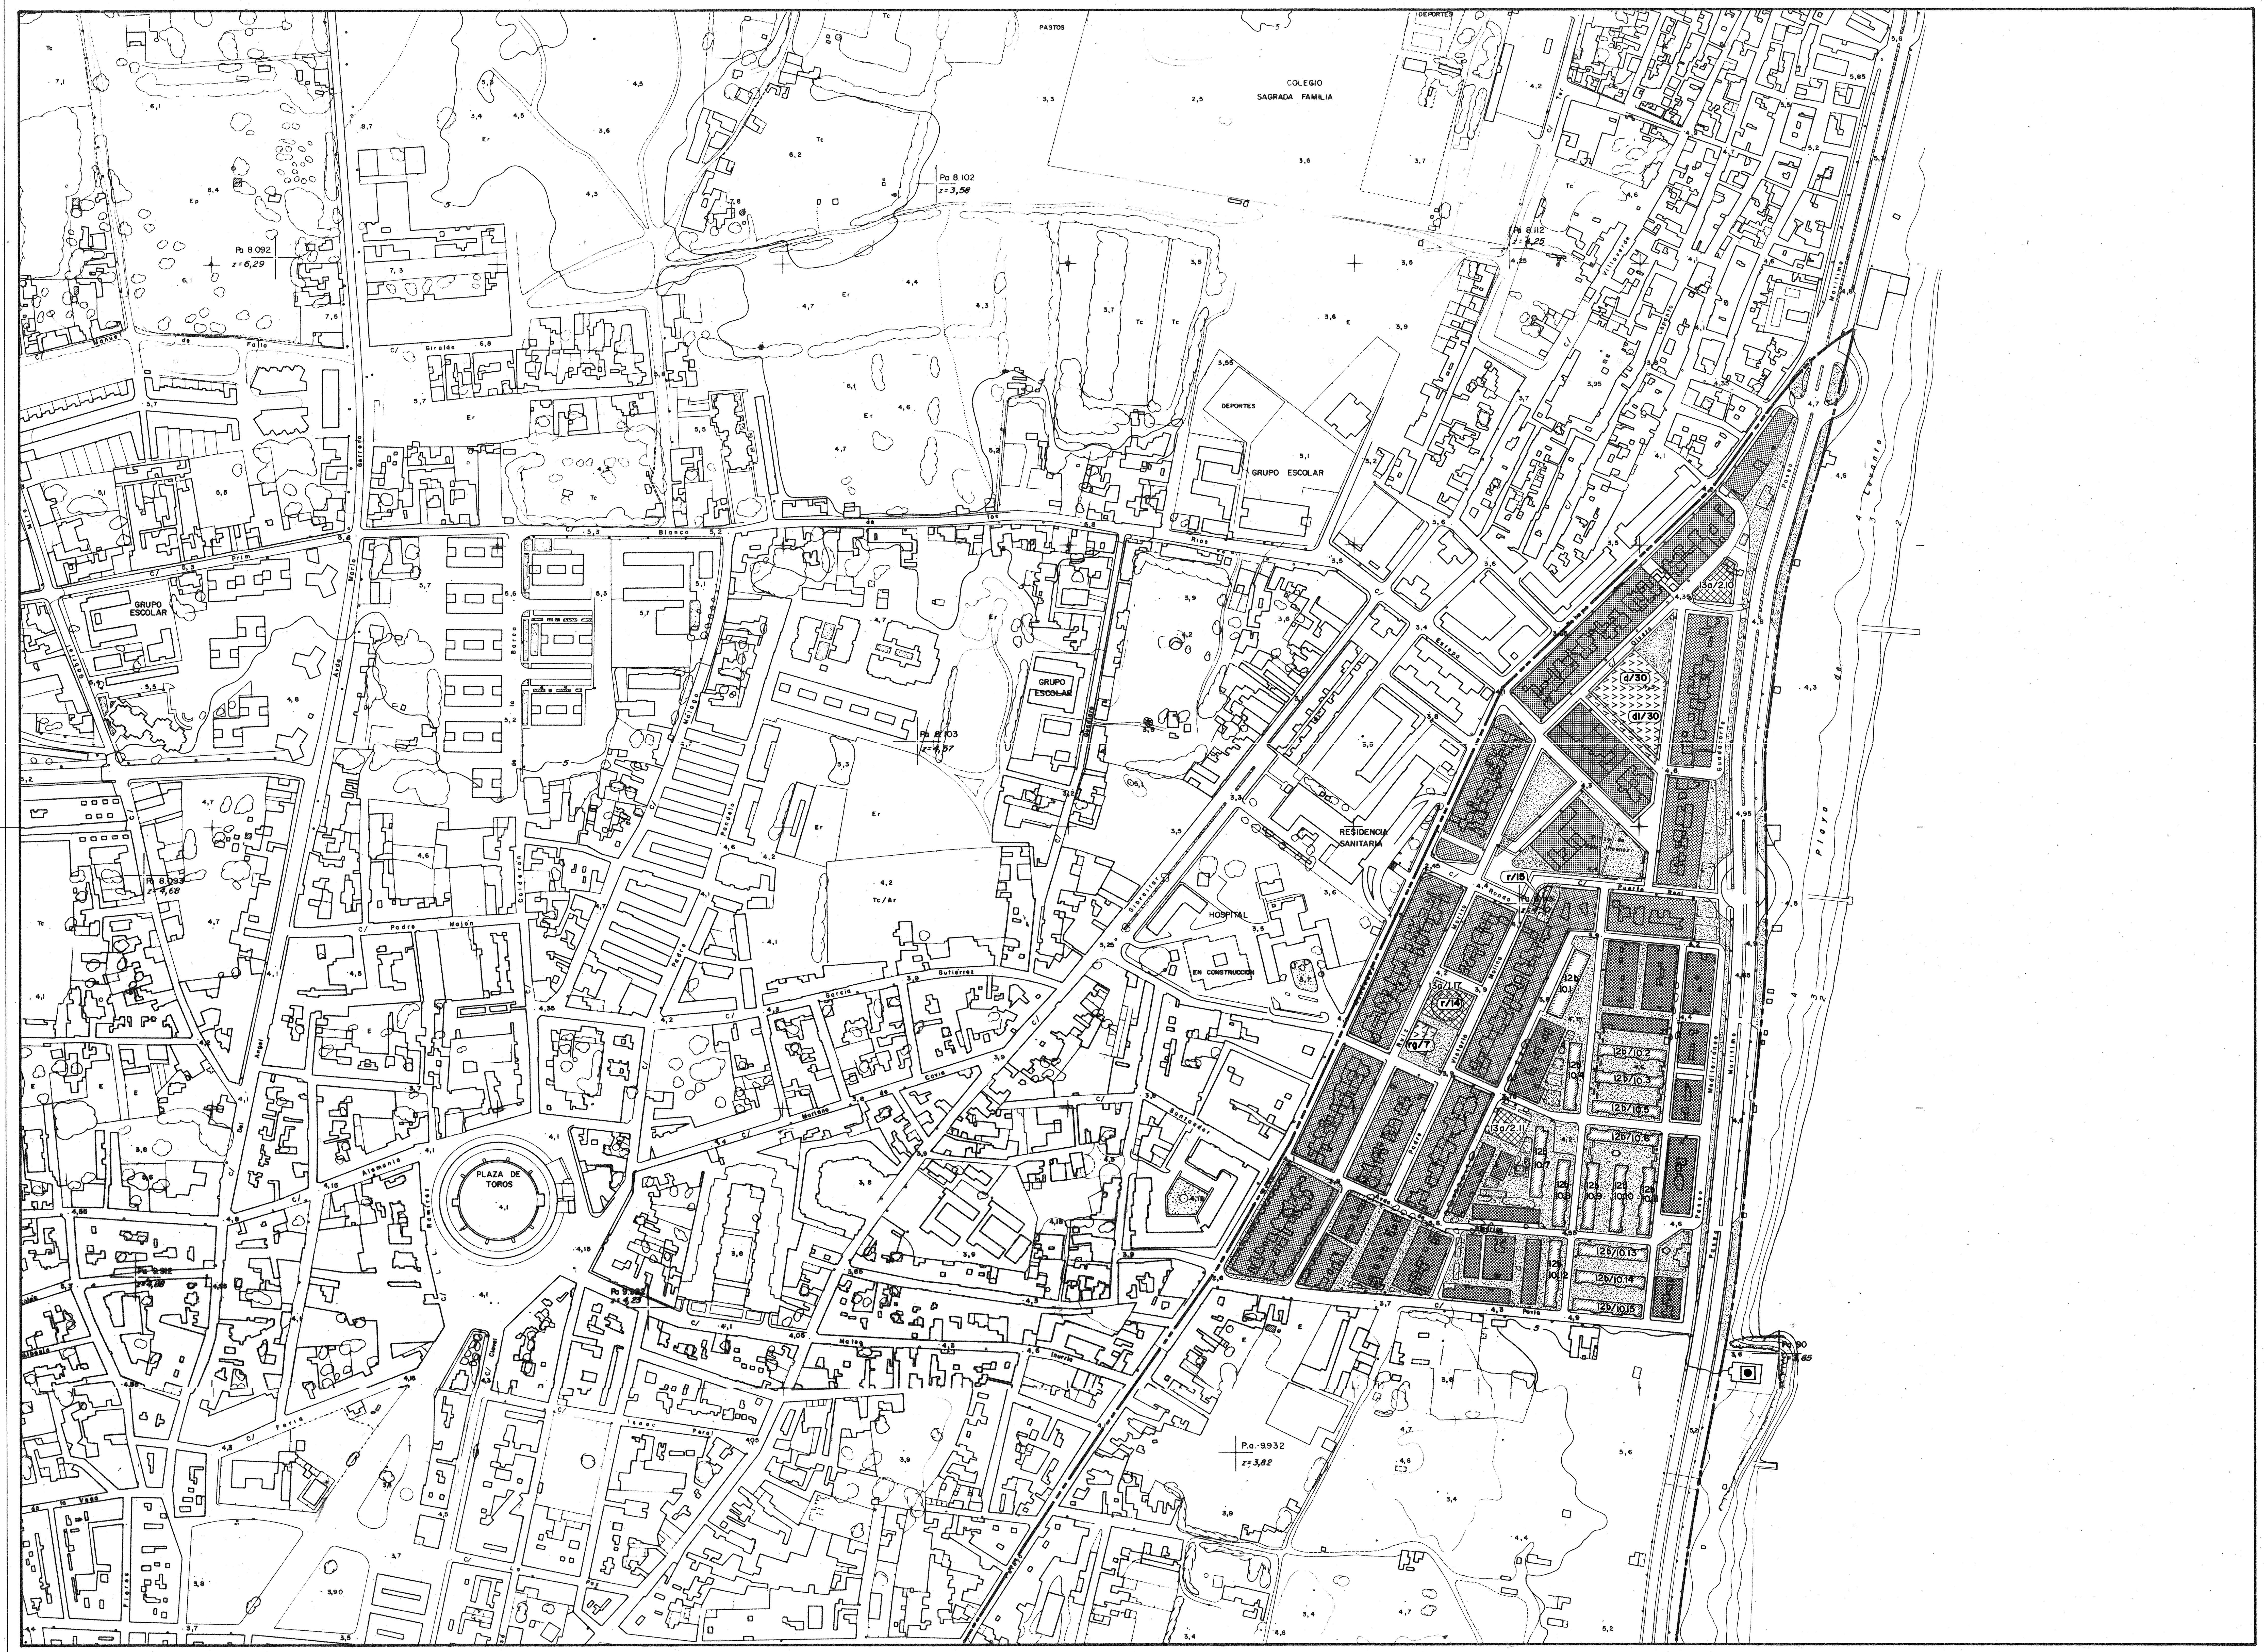

PASTOS
COLEGIO SAGRADA FAMILIA
DEPORTES
GRUPO ESCOLAR
RESIDENCIA SANITARIA
HOSPITAL
EN CONSTRUCCION
PLAZA DE TOROS
Pa 8.092 z=6,29
Pa 8.102 z=3,58
Pa 8.112 z=4,25
Pa 8.103 z=4,57
Pa 8.093 z=4,68
Pa 9.912 z=4,88
Pa 9.932 z=3,82
Pa 9.962 z=4,25
Pa 90 z=3,65
C/ Manuel de Falla
C/ Giralda
C/ Blanca
C/ Prim
Avda. Maria Guerrero
Gabriel Miro
de los Rios
C/ Estepa
Villaverde
Lepanto
Maritimo
Paseo Maritimo
Mediterraneo
Guadalorce
Playa de Levante
Puerto Real
Ronda
Ruiz
Victoria
Padre
Molina
Avda. Gibraltar
Santander
Garcia Gutierrez
Mariano
Cavia
Padre Majon
Calderon de la Barca
Malaga
Pandelo
Angel del
Alemania
Ramirez
Clavel
Feria
Isaac Peral
Mateo Inurria
La Paz
Flores
de la Vega
Pavia
Plaza de Juan Jimenez
13a/2.10
d/30
dl/30
r/15
r/14
13a/1.17
rg/7
13a/2.11
12b/10.1
12b/10.2
12b/10.3
12b/10.4
12b/10.5
12b/10.6
12b/10.7
12b/10.8
12b/10.9
12b/10.10
12b/10.11
12b/10.12
12b/10.13
12b/10.14
12b/10.15
Tc
Ep
Er
E
Tc/Ar

LEYENDA

CLASIFICACION DEL SUELO

- ⊞ SUELO URBANIZABLE PROGRAMADO
- ▦ SUELO URBANIZABLE PROGRAMADO TRANSITORIO
- ⊠ SUELO URBANIZABLE NO PROGRAMADO

ZONAS

- 10a, ②Nº de Plantas, 10b — Zona de Sustitucion y Mejora de la Edificacion
- 11a, 11b, 11c — Zonas de Densificacion Controlada y Mejora de la Edificacion
- 12a, 12b — Ordenacion en Edificaciones Colmatadas con Espacios Libres Existentes
- ☐ Espacio no Edificable Dentro de la Unidad de Zonas
- 13a Zonas Ordenadas por Volumetria Especifica Configuracion Univoca
- 13b Zonas Ordenadas por Volumetria Especifica Configuracion Flexible
- 14a, 14b, 14c, 14d, 14e — Zonas de Suelo Urbano de Plan 1969 con Estudio de Detalle Aprobado
- 15a Micropoligonos Industriales
- 15b Micropoligonos Industriales y de Servicios
- 16a, 16b — Ordenaciones en Editicaciones Aisladas
- ◈ Edificio Protegido Urbanisticamente
- ZAUP Zona de Almacenes Para Utiles de Pesca
- ED Zona Desarrollo Mediante Estudio de Detalle
- ZTU Zonas Especiales en Transformacion de Uso

SISTEMAS

- Sistema Local Espacio Libre
- Sistema Local Dotaciones
  - a -Asistencial
  - s -Sanitario
  - d -Docente
  - cu -Cultural
  - o -Ocio y Recreativo
  - rg -Religioso
  - r -Reserva
  - ap -Servicios Administrativos
  - sp -Servicios Urbanos Publicos
  - c -Comerciales y de Abastos
  - si -Servicios Infraestructurales
- ■ Sistema General Comunicaciones E-Estaciones
- Sistema General Espacios Libres PUP-Parque Urbano Publico
- Sistema General Espacios Libres PUD-Parque Urbano Deportivo
- Sistema General Equipamientos
  - A -Asistencial
  - S -Sanitario
  - D -Docente
  - SC-Socio-Cultural
  - AP-Administrativo
  - C -Comercial
  - SP-Servicios Publicos
  - R -Equipamientos en Reserva

TEXTO REFUNDIDO

REVISION Y ADAPTACION P.G.O.U.
LA LINEA DE LA CONCEPCION. CADIZ.

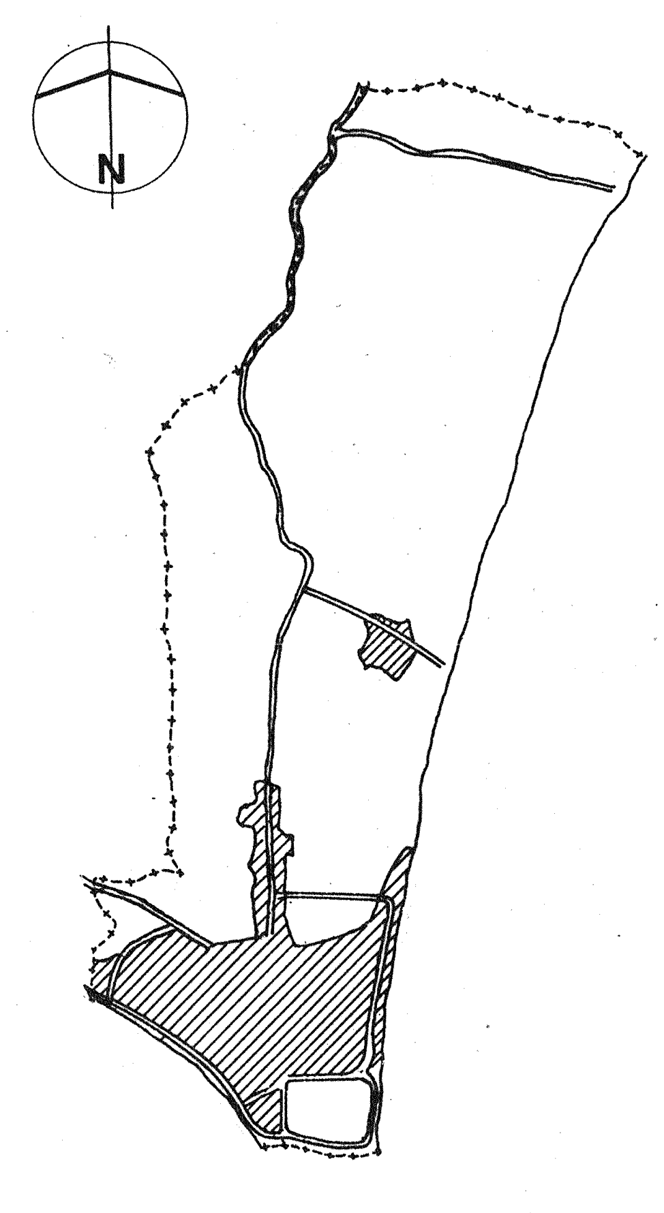

Plano de ordenacion.

Plano N : **II-20 N.**

DENOMINACION:

U. Urbanistica II
Santa Barbara
Conchal
San Bernardo

ESCALA: 1/2000.

FECHA: JULIO 91.

EQUIPO REDACTOR:

JUAN MIGUEL SILONIZ FERNANDEZ.
JUAN JOSE SILVA LOPEZ.

UNIDAD DE URBANISMO Y OFICINA TECNICA MUNICIPAL.

Firmado digitalmente por: ENTIDAD AYUNTAMIENTO DE LA LINEA - CIF P1102200A - NOMBRE ARAUJO MORALES M. GEMMA - NIF 75951919P Fecha: 2014-12-18T12:13:04