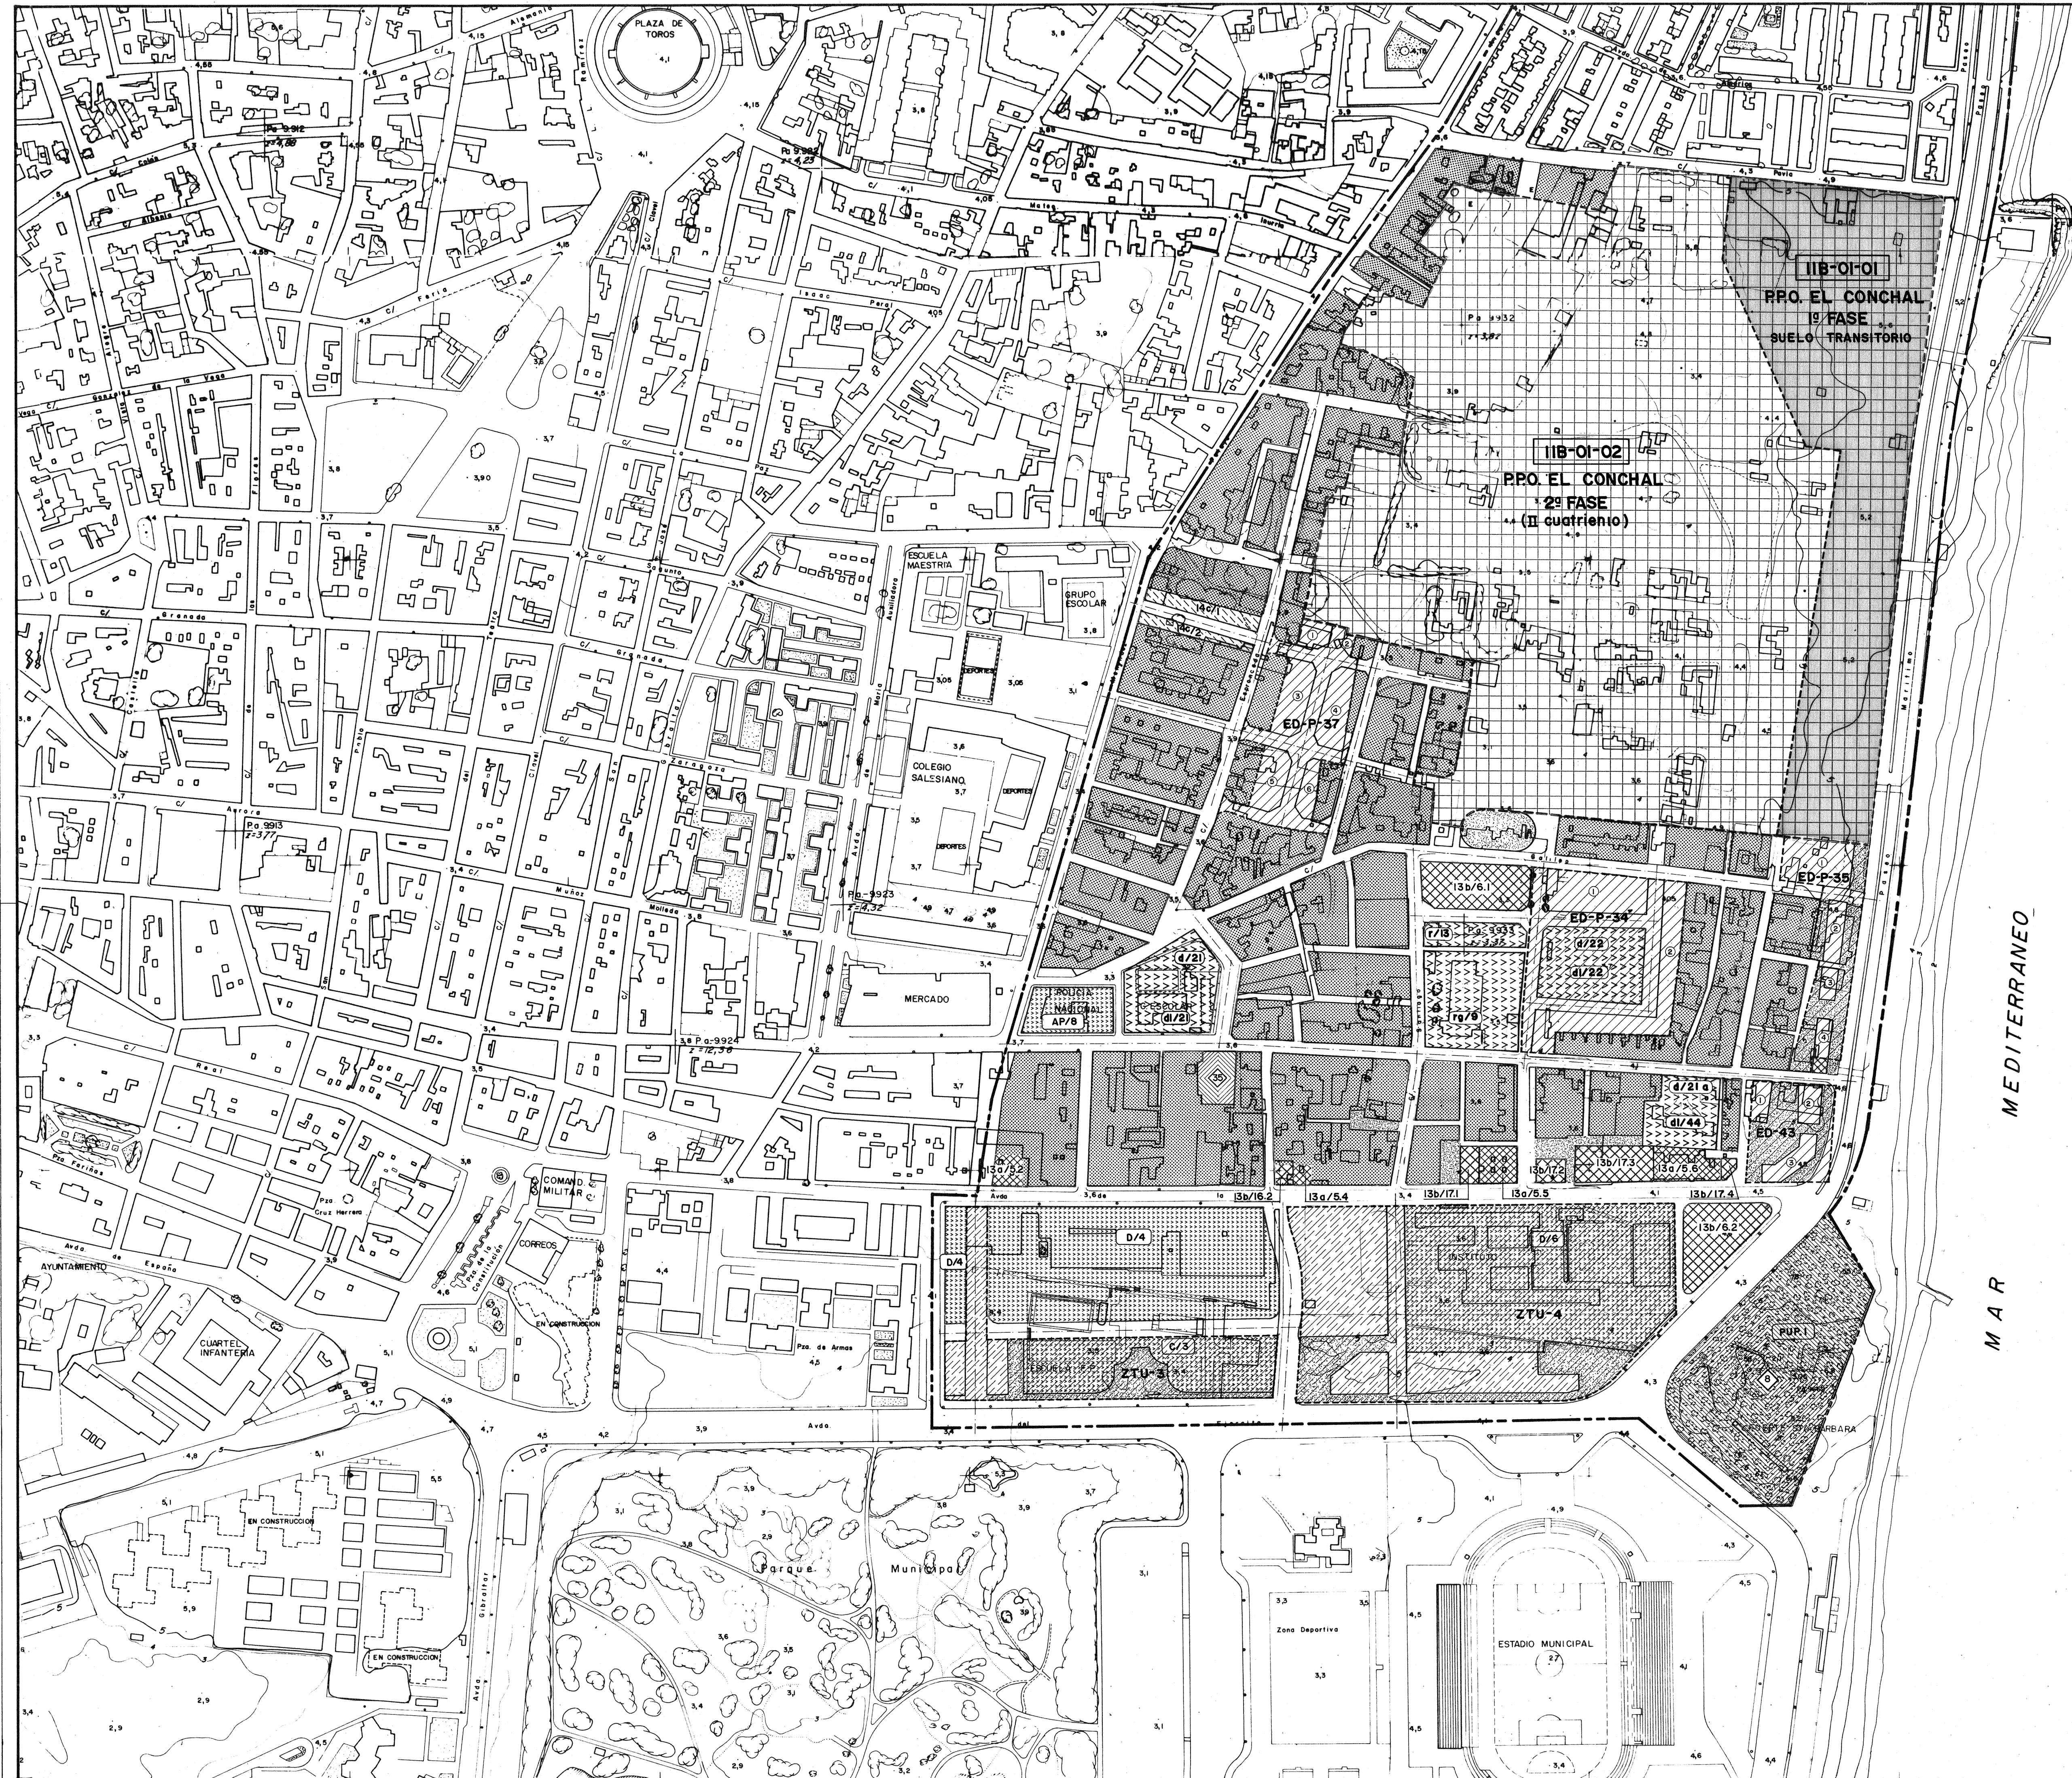


SECCION	TAMANO
T:2000	II-20 s.

TEXTO REFUNDIDO
REVISION Y ADAPTACION P. G. O. U.
LA LINEA DE LA CONCEPCION. CADIZ.
(PLANO DE ORDENACION)

UNIDAD DEBASTICA - 11

 
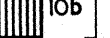
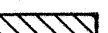
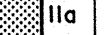
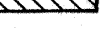
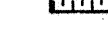
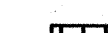
[illegible]

LEYENDA

CLASIFICACION DEL SUELO

 SUELO URBANIZABLE PROGRAMADO
  SUELO URBANIZABLE PROGRAMADO TRANSITORIO
  SUELO URBANIZABLE NO PROGRAMADO

ZONAS

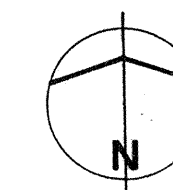
 10a  10b ② Nº de Plantos y Mejora de la Edificación	Zona de Sustitución	 13a  13b Zonas Ordenadas por Volumetría Específica Configuración Única Zonas Ordenadas por Volumetría Específica Configuración Flexible	 15a  15b Micropoligones Industriales Micropoligones Industriales y de Servicios
 11a  11b  11c Zonas de Densificación Controlada y Mejora de la Edificación		 14a  14b  14c Zonas de Suelo Urbano de Plan 1969 con Estudio de Detalle Aprobado	 16a  16b Ordenaciones en Edificaciones Aisladas
 12a  12b Ordenación en Edificaciones Colmatadas con Espacios Libres Existentes		 14d  14e Zonas de Suelo Urbano de Plan 1969 con Estudio de Detalle Aprobado	 ZAUP Zona de Almacenes Para Útiles de Pesca  ED Zona Desarrollo Mediante Estudio de Detalle
Espacio no Edificable Dentro de la Unidad de Zonas			 ZTU Zonas Especiales de Transformación de Urbanización

SISTEMAS

	Sistema Local Espacio Libre		Sistema General Comunicaciones E - Estaciones
	Sistema Local Dotaciones a - Asistencial s - Sanitario d - Docente cu - Cultural o - Ocio y Recreativo rg - Religioso r - Reserva ap - Servicios Administrativos sp - Servicios Urbanos Públicos c - Comerciales y de Abastos si - Servicios Infraestructurales		Sistema General Espacios Libres PUP - Parque Urbano Público
			Sistema General Espacios Libres PUD - Parque Urbano Deportivo
			Sistema General Equipamientos A - Asistencial S - Sanitario D - Docente SC - Socio-Cultural AP - Administrativo C - Comercial SP - Servicios Públicos R - Equipamientos en Reserva

TEXTO REFUNDIDO

REVISION Y ADAPTACION P.G.O.U.
LA LINEA DE LA CONCEPCION. CADIZ.



Plano de ordenacion.

Plano N : II-20 s.

DENOMINACION:

U. Urbanistica II

Santa Barbara

Conchal
San Bernardo

ESCALA: 1/2000.

FECHA: JULIO 91.

EQUIPO REDACTOR:

JUAN MIGUEL SILONIZ FERNANDEZ.
JUAN JOSE SILVA LOPEZ.

UNIDAD DE URBANISMO Y OFICINA TECNICA MUNICIPAL