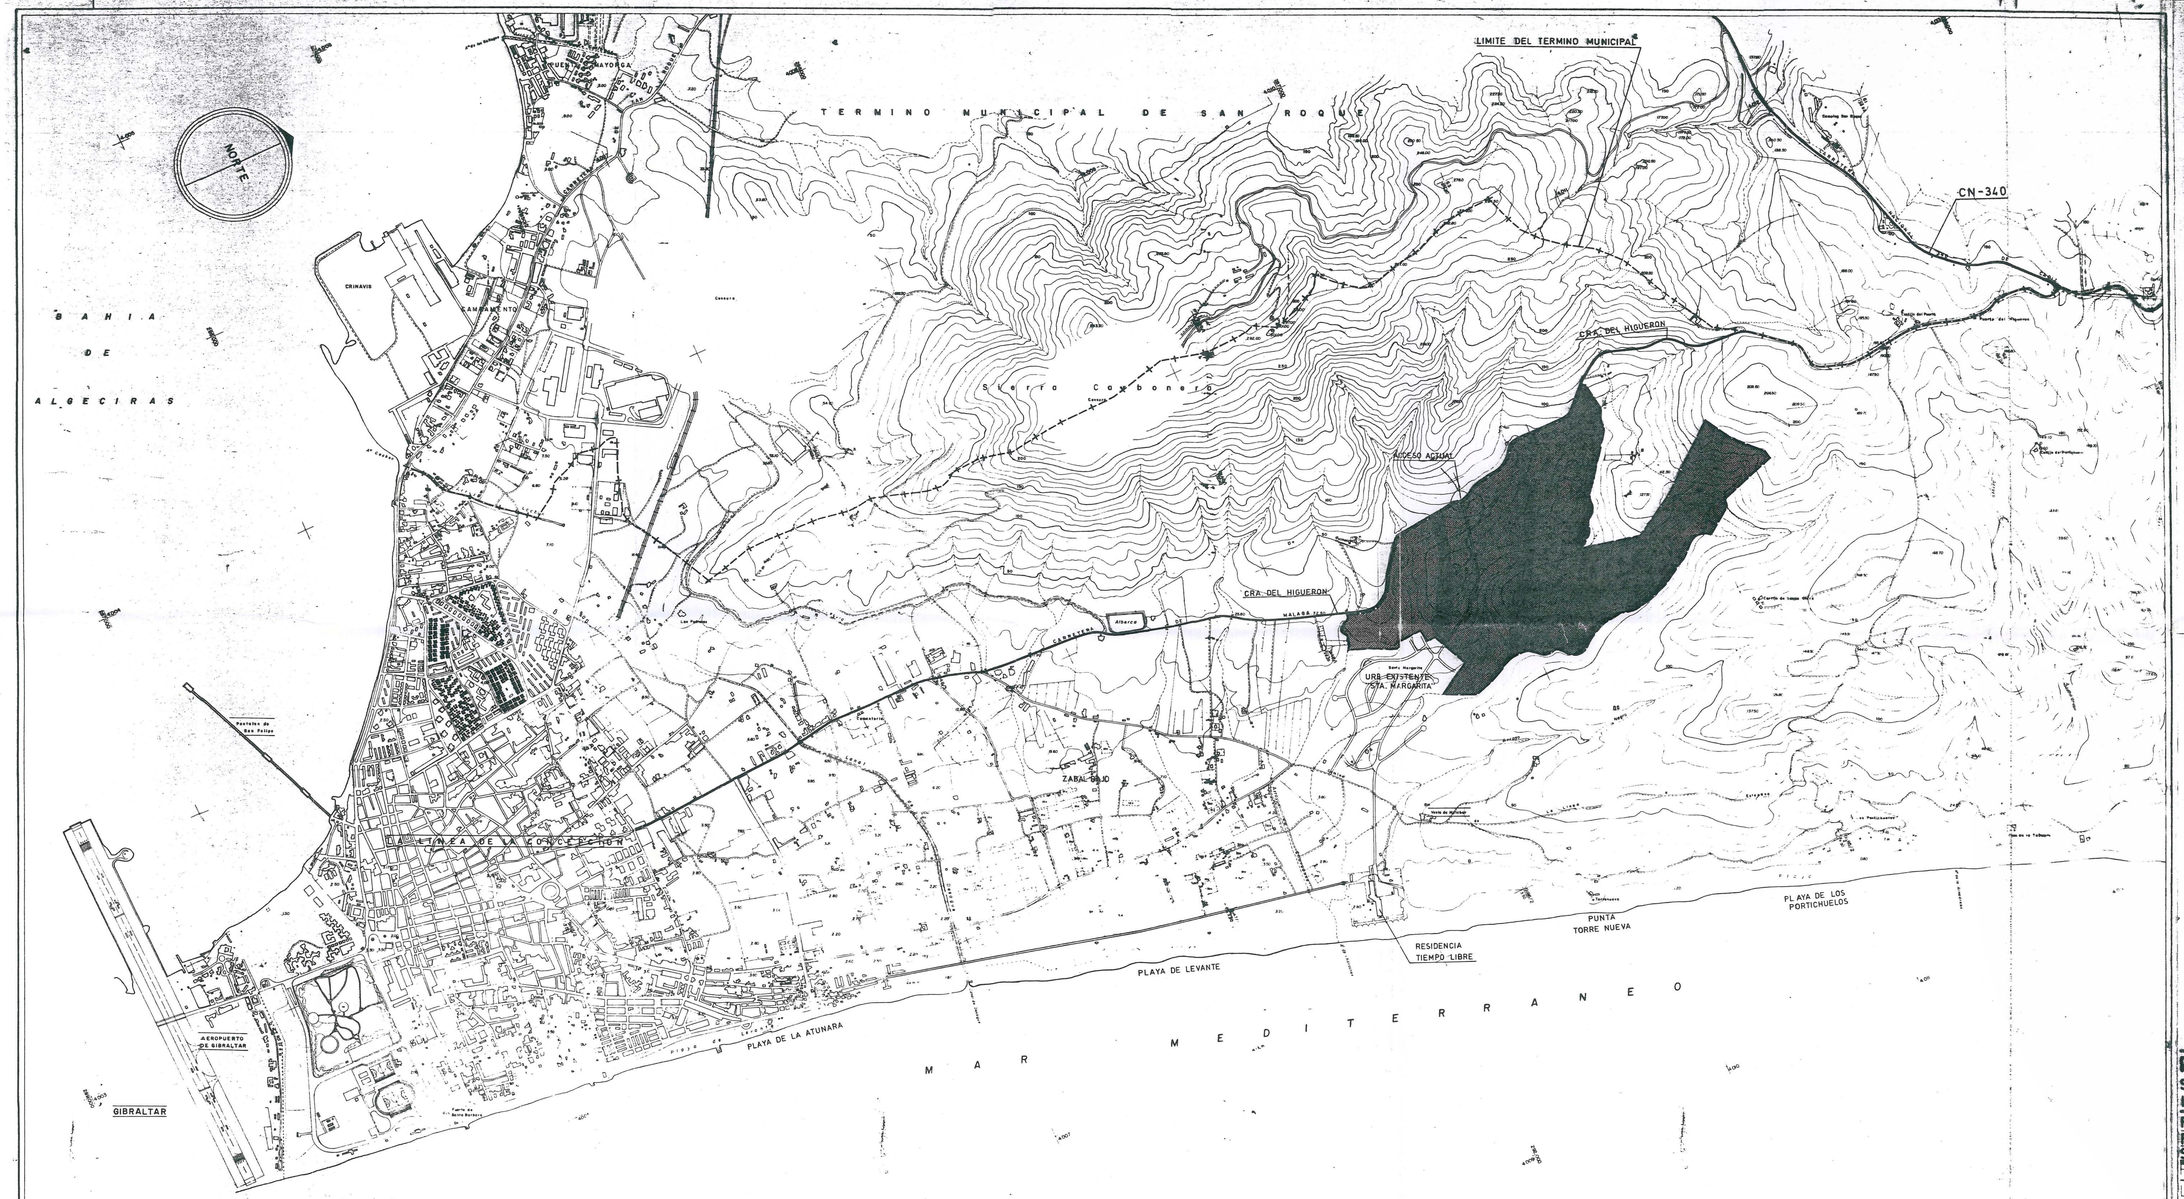


AYUNTAMIENTO DE LA LINEA DE LA CONCEPCION

DILIGENCIA.- Para hacer constar que el presente documento ha sido aprobad definitivamente por este Excmo. Ayuntamiento en sesión celebrada el día 06 SET. 1990

La Línea de la Concepción 14 NOV. 1990

EL SECRETARIO GENERAL.

AYUNTAMIENTO DE LA LINEA DE LA CONCEPCION

DILIGENCIA.- Para hacer constar que el presente documento ha sido aprobad provisionalmente por este Excmo. Ayuntamiento en sesión plenaria celebrada el día 01 MAR 1990

La Línea de la Concepción 20 JUN. 1990

EL SECRETARIO GENERAL.

PLAN PARCIAL DE ORDENACION

SECTOR 14B-01-01, SANTA MARGARITA. LA LINEA.

FASE : APROBACION PROVISIONAL

PLANO DE INFORMACION

SITUACION RESPECTO A CIUDAD

PLANO Nº 1-1

ESCALA: 1:10.000

EXP. P 00488

Propietario: ANGLO IBERICA S.A.

L. MODET & J. MALO DE MOLINA Arquitectos

CONFORME LA PROPIEDAD

ARQUITECTOS

SAN ROQUE, MAYO 1989

Roque

Termino

LIMITE DEL TERMINO MUNICIPAL

Roque

Termino de San

CN-340

CRA. DEL HIGUERON

Sierra Carbonera

ZABAL ALTO

CERRO ALTO

SUP. SECTOR
1.163.000 m²

CRA. DEL HIGUERON
N-340
Carretera

CARRETERA EXISTENTE

Zabal o Bajo

URBANIZACION
EXISTENTE

VENTA MELCHOR

CASA DE LA
TABACALERA

PUNTA
TORRE NUEVA

RESIDENCIA
TIEMPO LIBRE

PLAYA DE LEVANTE

PLAYA DE LOS PORTICHUELOS

MEDITERRANEO

MAR

MEDITERRANEO

MAR

AYUNTAMIENTO DE LA LINEA DE LA CONCEPCION

DILIGENCIA.- Para hacer constar que el presente documento ha sido aprobado definitivamente por este Excmo. Ayuntamiento en sesión plenaria celebrada el día 06 SET. 1990

La Línea de la Concepción 14 NOV. 1990

EL SECRETARIO GENERAL.

AYUNTAMIENTO DE LA LINEA DE LA CONCEPCION

DILIGENCIA.- Para hacer constar que el presente documento ha sido aprobado provisionalmente por este Excmo. Ayuntamiento en sesión plenaria celebrada el día 01 MAR. 1990

La Línea de la Concepción 20 JUN. 1990

EL SECRETARIO GENERAL.

PLAN PARCIAL DE ORDENACION

SECTOR 14B-01-01, SANTA MARGARITA. LA LINEA.

FASE: APROBACION PROVISIONAL

PLANO Nº I-2

PLANO DE INFORMACION

ESCALA: 1:5.000

EMPLAZAMIENTO

EXP. P 00488


Propietario: ANGLO IBERICA S.A.

L. MODET & J. MALO DE MOLINA Arquitectos

CONFORME LA PROPIEDAD

ARQUITECTOS

SAN ROQUE, MAYO 1989

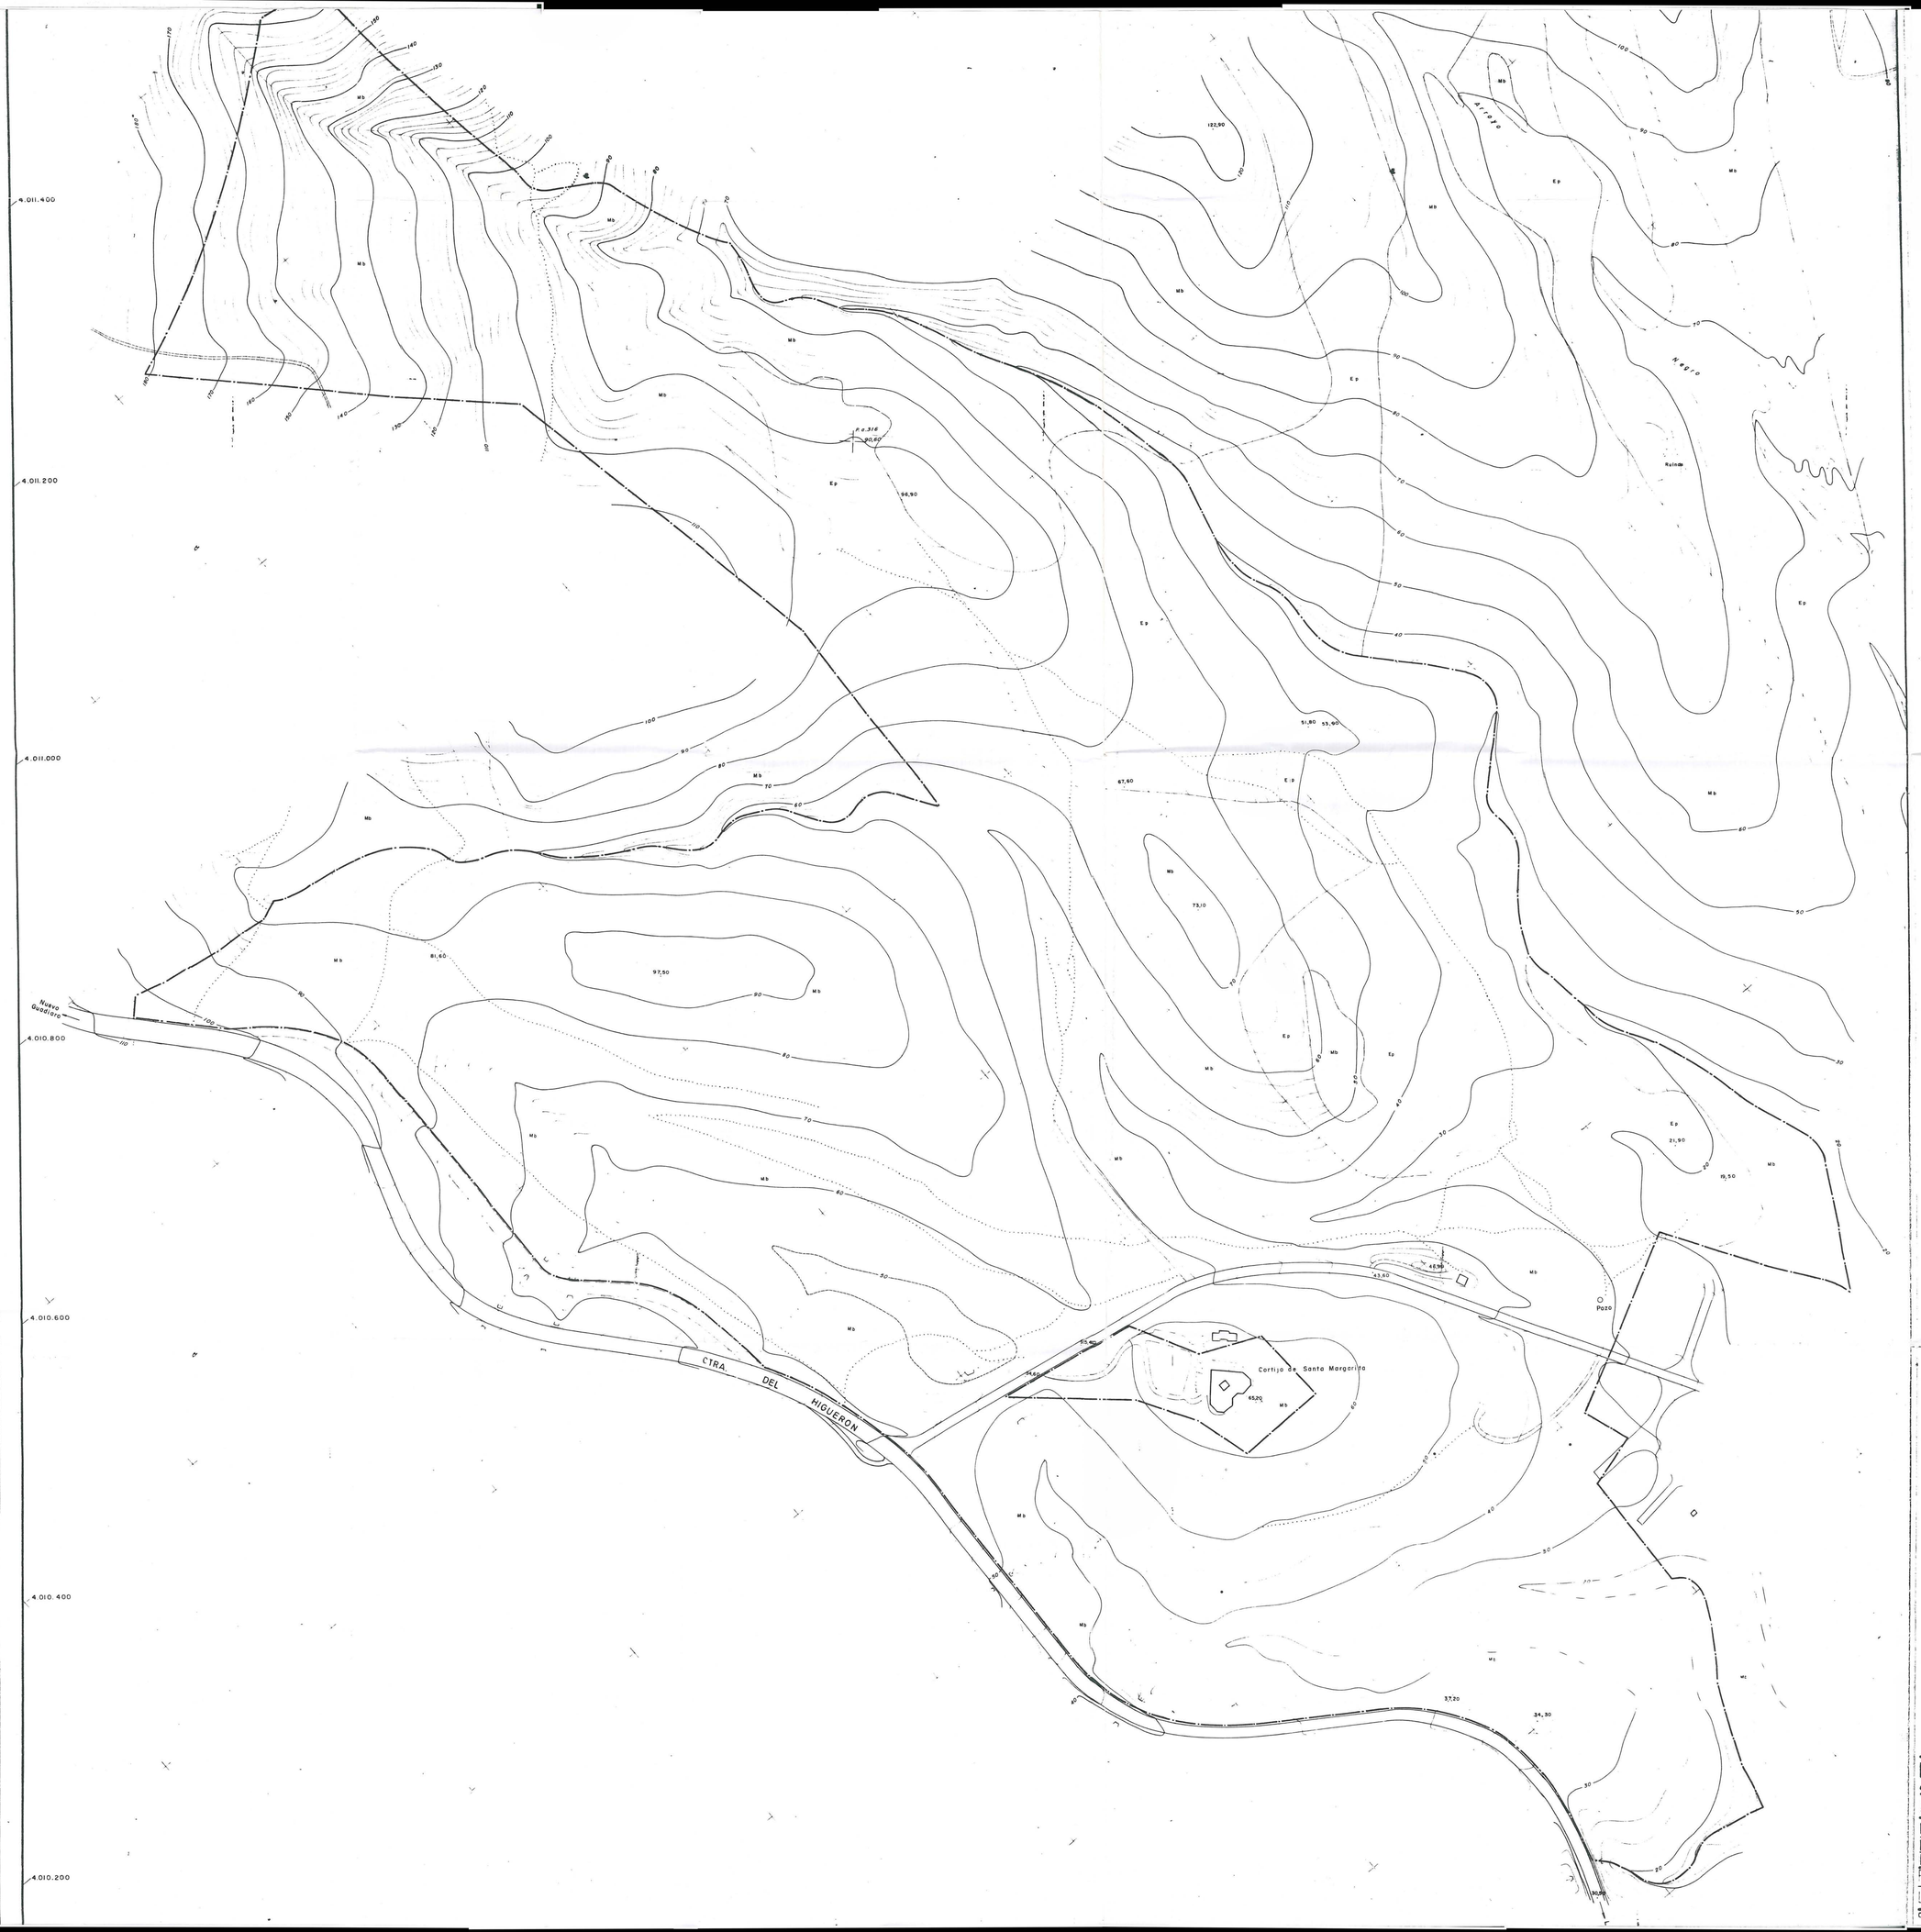

AYUNTAMIENTO DE LA LINEA DE LA CONCEPCION

DILIGENCIA.-Para hacer constar que el presente documento ha sido aprobad definitivamente por este Excmo. Ayuntamiento en sesión plenaria celebrada el día 06 SET. 1990

La Linea de la Concepción, 14 NOV. 1990

EL SECRETARIO GENERAL.

AYUNTAMIENTO DE LA LINEA DE LA CONCEPCION

DILIGENCIA.-Para hacer constar que el presente documento ha sido aprobad provisionalmente por este Excmo. Ayuntamiento en sesión plenaria celebrada el día 01 MAR. 1990

La Linea de la Concepción, 20 JUN. 1990

EL SECRETARIO GENERAL.

PLAN PARCIAL DE ORDENACION

SECTOR 14B-01-01, SANTA MARGARITA.
LA LINEA.

FASE: APROBACION PROVISIONAL

PLANO Nº I-3

PLANO DE INFORMACION

ESCALA 1:2.000

ESTADO ACTUAL DE LOS TERRENOS

EXP. P 00488

Propetario: ANGLO IBERICA S.A.

L. MODET & J. MALO DE MOLINA Arquitectos

CONFORME LA PROPIEDAD

LOS ARQUITECTOS



—·—·— LIMITE SUPERSECTOR _____ 1.165.440 m²

SISTEMAS GENERALES, ESPACIOS LIBRES _____ 227.500 m²

SISTEMAS GENERALES, EQUIPAMIENTO _____ 10.440 m²

– – – – LIMITE DEL SECTOR _____ 927.500 m²

SUELO URBANO (CORTIJO DE STA. MARGARITA) _____ 16.720 m²

AYUNTAMIENTO DE LA LINEA DE LA CONCEPCION

DILIGENCIA.- Para hacer constar que el presente documento ha sido aprobad definitivamente por el Excmo. Ayuntamiento en sesión plenaria celebrada el día 06 SET. 1990

La Linea de la Concepción 14 NOV. 1990

EL SECRETARIO GENERAL.

N.M.

AYUNTAMIENTO DE LA LINEA DE LA CONCEPCION

DILIGENCIA.- Para hacer constar que el presente documento ha sido aprobad provisionalmente por el Excmo. Ayuntamiento en sesión plenaria celebrada el día 01 MAR 1990

La Linea de la Concepción 20 JUN. 1990

EL SECRETARIO GENERAL.

PLAN PARCIAL DE ORDENACION

SECTOR 14B-01-01, SANTA MARGARITA. LA LINEA.

FASE: APROBACION PROVISIONAL — PLANO Nº 1-4

PLANO DE INFORMACION — ESCALA 1:4.000


DELIMITACION DEL SECTOR — EXP P 00488

Propietario ANGLO IBERICA S.A.

L. MODET & J. MALO DE MOLINA Arquitectos

CONFORME LA PROPIEDAD — LOS ARQUITECTOS

SAN ROQUE, MAYO 1989

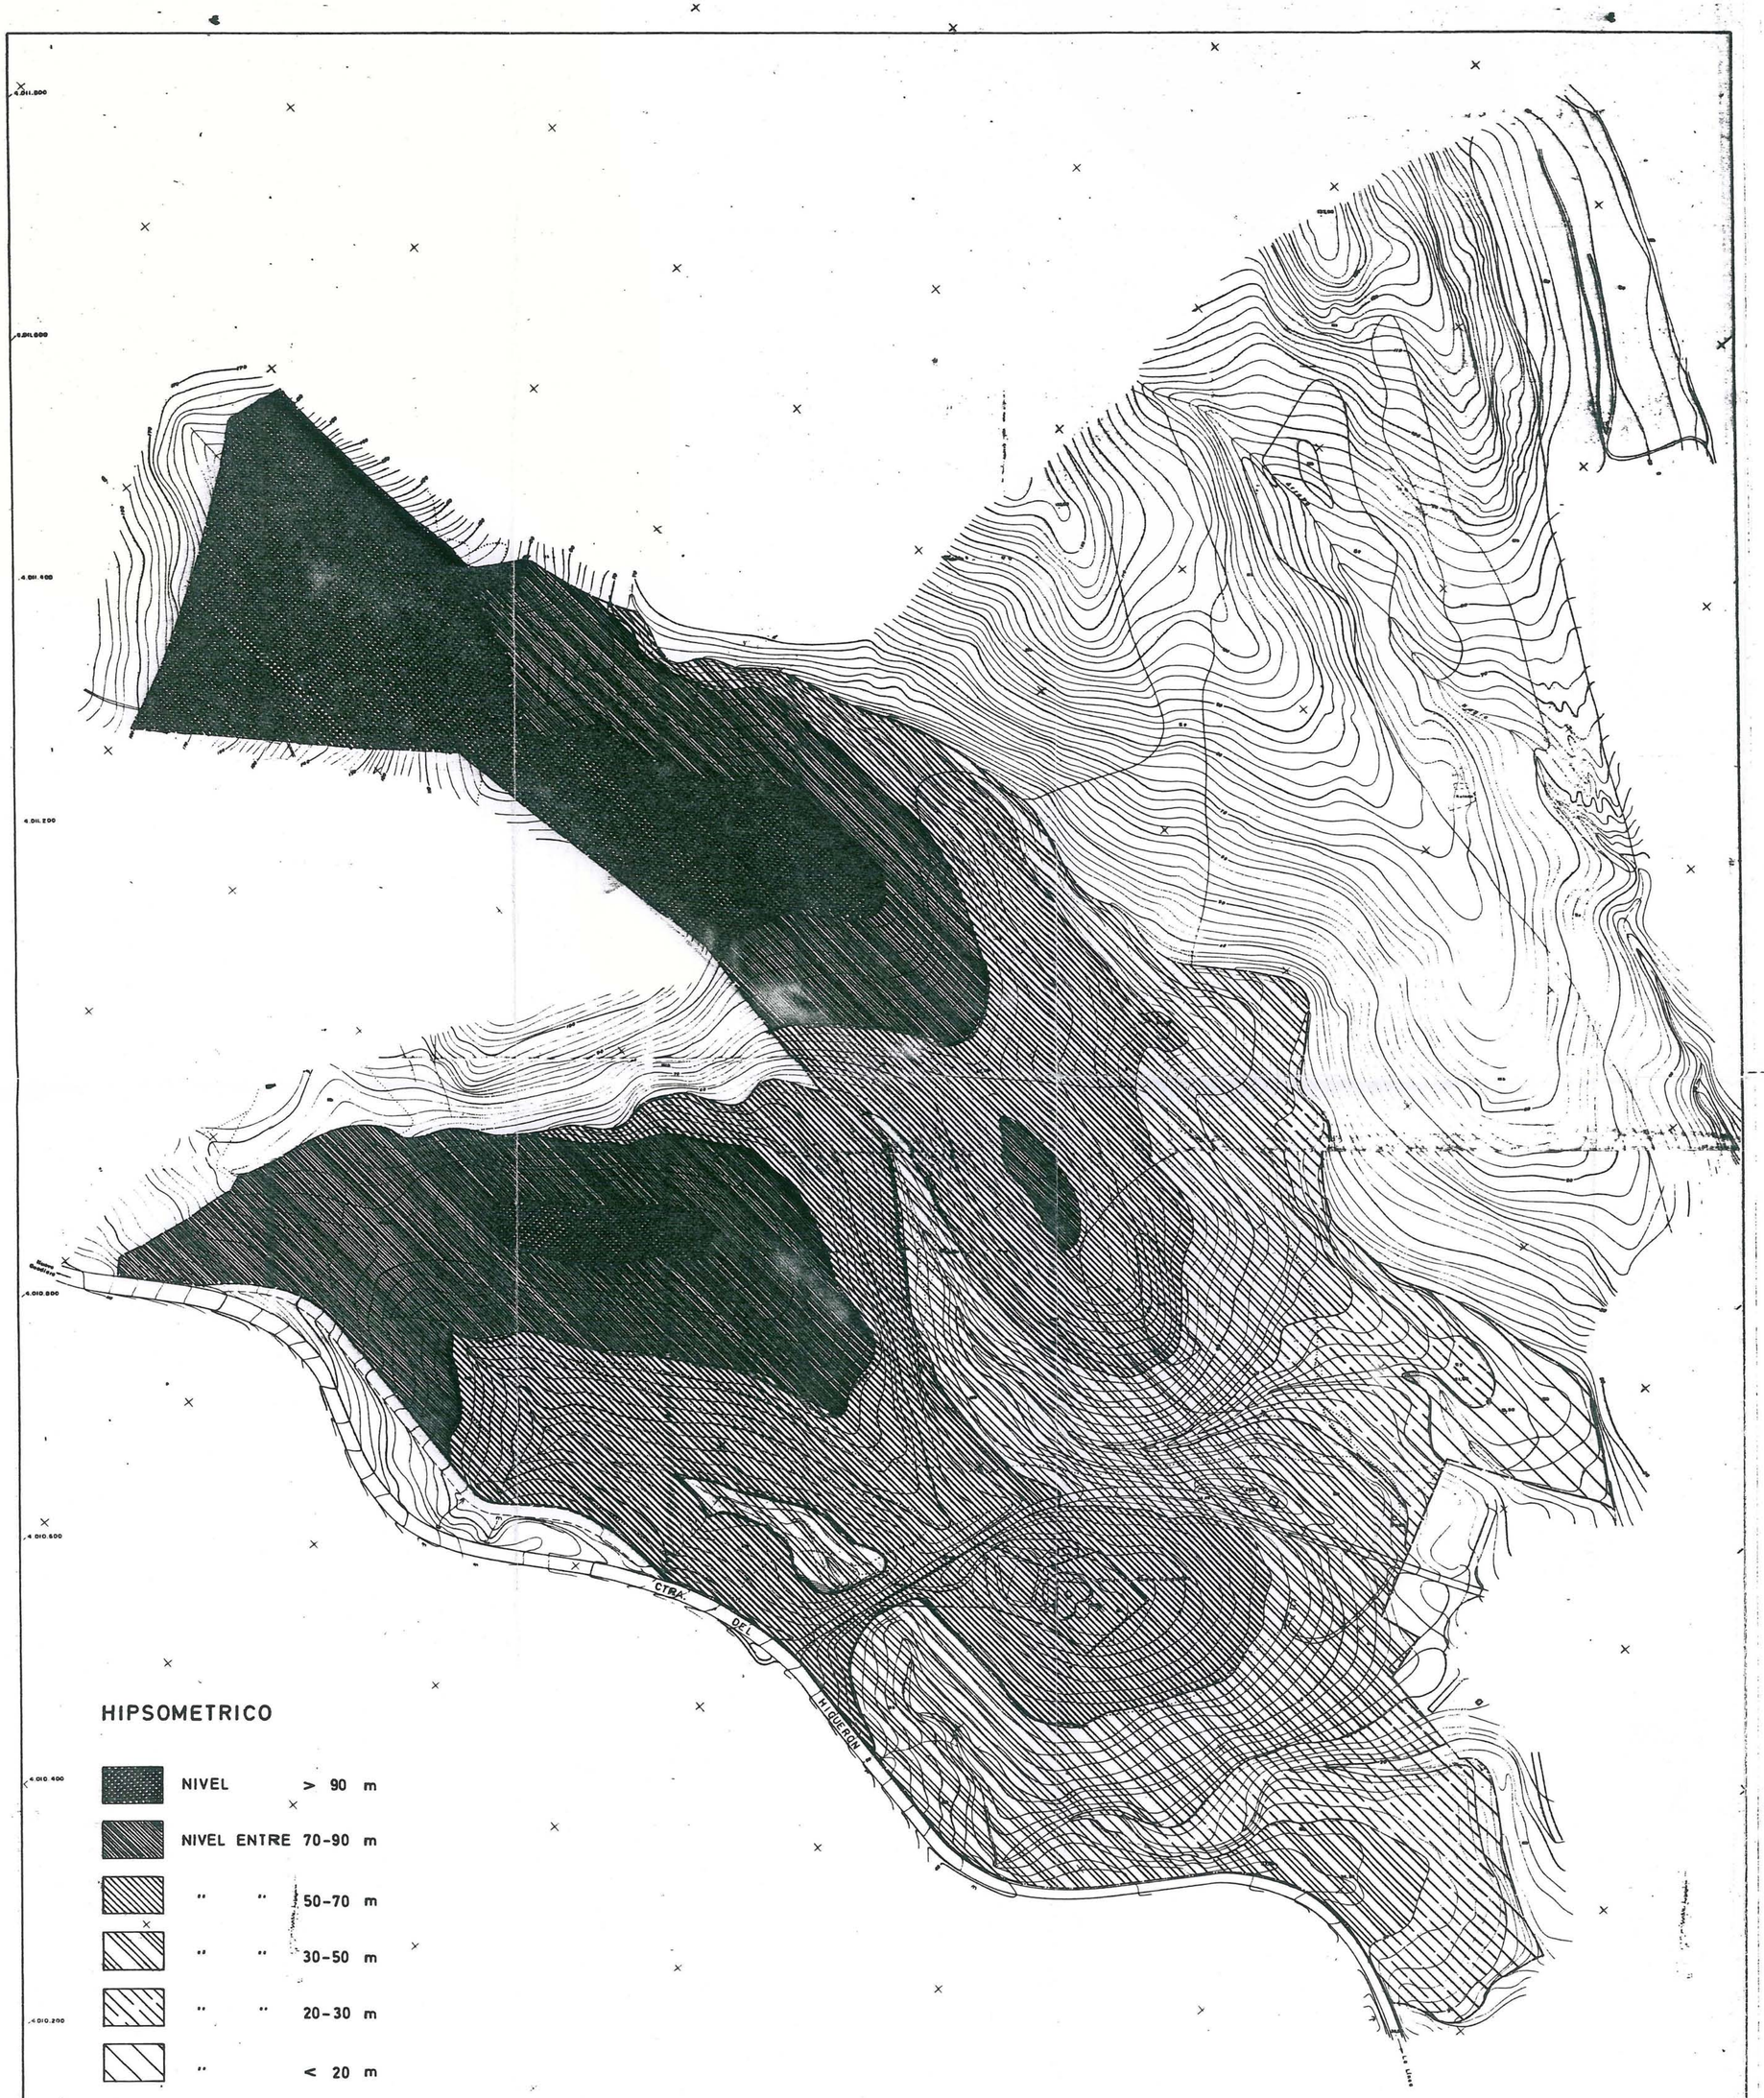

AYUNTAMIENTO DE LA LINEA DE LA CONCEPCION

DILIGENCIA.-Para hacer constar que el presente doc mento ha sido aprobad definitiv mente por este Excmo. Ayuntamiento en sesión plenaria celebrada el día 06 SET. 1990

La Línea de la Concepción 14 NOV. 1990

EL SECRETARIO GENERAL.

AYUNTAMIENTO DE LA LINEA DE LA CONCEPCION

DILIGENCIA.-Para hacer constar que el presente documento ha sido aprobad provisionalmente por este Excmo. Ayuntamiento en sesión plenaria celebrada el día 01 MAR. 1990

La Línea de la Concepción 20 JUN. 1990

EL SECRETARIO GENERAL.

PLAN PARCIAL DE ORDENACION

SECTOR 14B-01-01, SANTA MARGARITA. LA LINEA.

FASE: APROBACION PROVISIONAL

PLANO Nº 1-5

PLANO DE INFORMACION HIPSOMETRICO

ESCALA: 1:4.000

EXP. P 00488


Propietario: ANGLO IBERICA S.A.

L. MODET & J. MALO DE MOLINA Arquitectos

CONFORME LA PROPIEDAD

LOS ARQUITECTOS

SAN ROQUE, MAYO 1.989

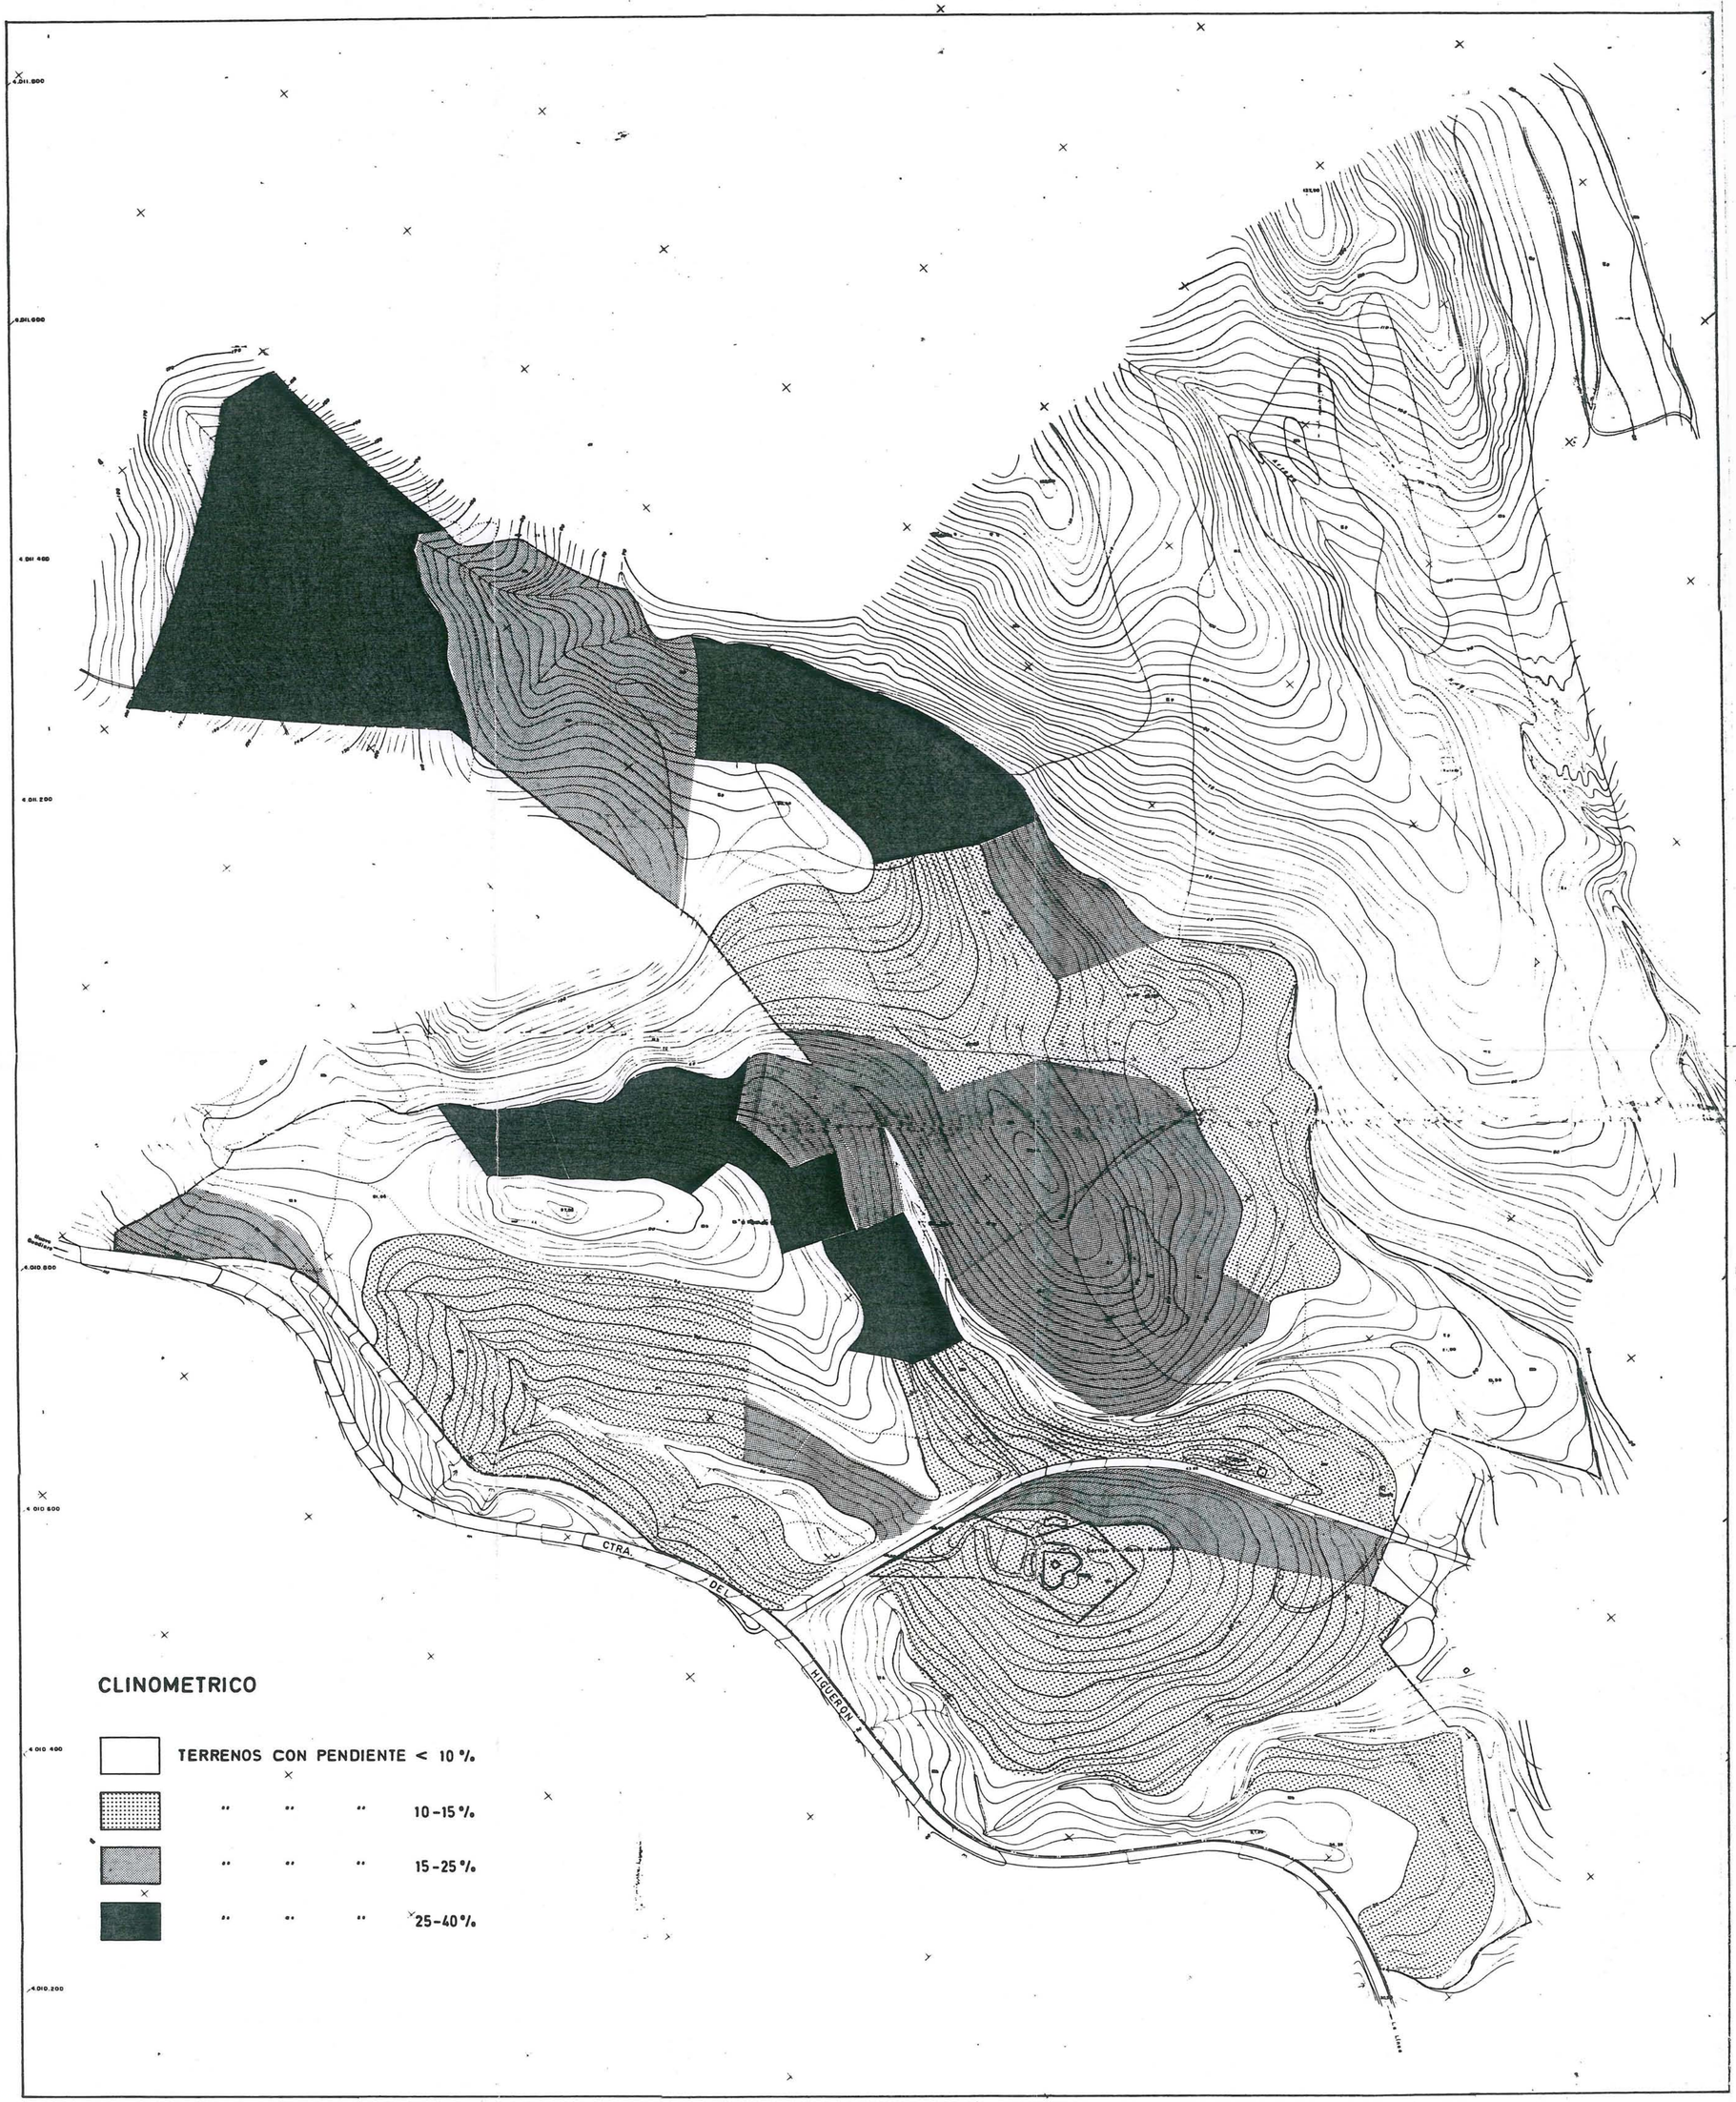

AYUNTAMIENTO DE LA LINEA DE LA CONCEPCION

DILIGENCIA.-Para hacer constar que el presente documento ha sido aprobad definitivamente por el Excmo. Ayuntamiento en sesión ... celebrada el día 06 SET. 1990

La Linea de la Concepción 14 NOV. 1990

EL SECRETARIO GENERAL.

AYUNTAMIENTO DE LA LINEA DE LA CONCEPCION

DILIGENCIA.-Para hacer constar que el presente documento ha sido aprobad provisionalmente por el Excmo. Ayuntamiento en sesión plenaria celebrada el día 01 MAR. 1990

La Linea de la Concepción 20 JUN. 1990

EL SECRETARIO GENERAL.

PLAN PARCIAL DE ORDENACION

SECTOR 14B-01-01, SANTA MARGARITA. LA LINEA.

FASE: APROBACION PROVISIONAL

PLANO DE INFORMACION

CLINOMETRICO

PLANO Nº 1-6

ESCALA: 1:4.000

EXP. P 00488


Propietario: ANGLO IBERICA S.A.

L. MODET & J. MALO DE MOLINA Arquitectos

CONFORME LA PROPIEDAD

LOS ARQUITECTOS

SAN ROQUE, MAYO 1989

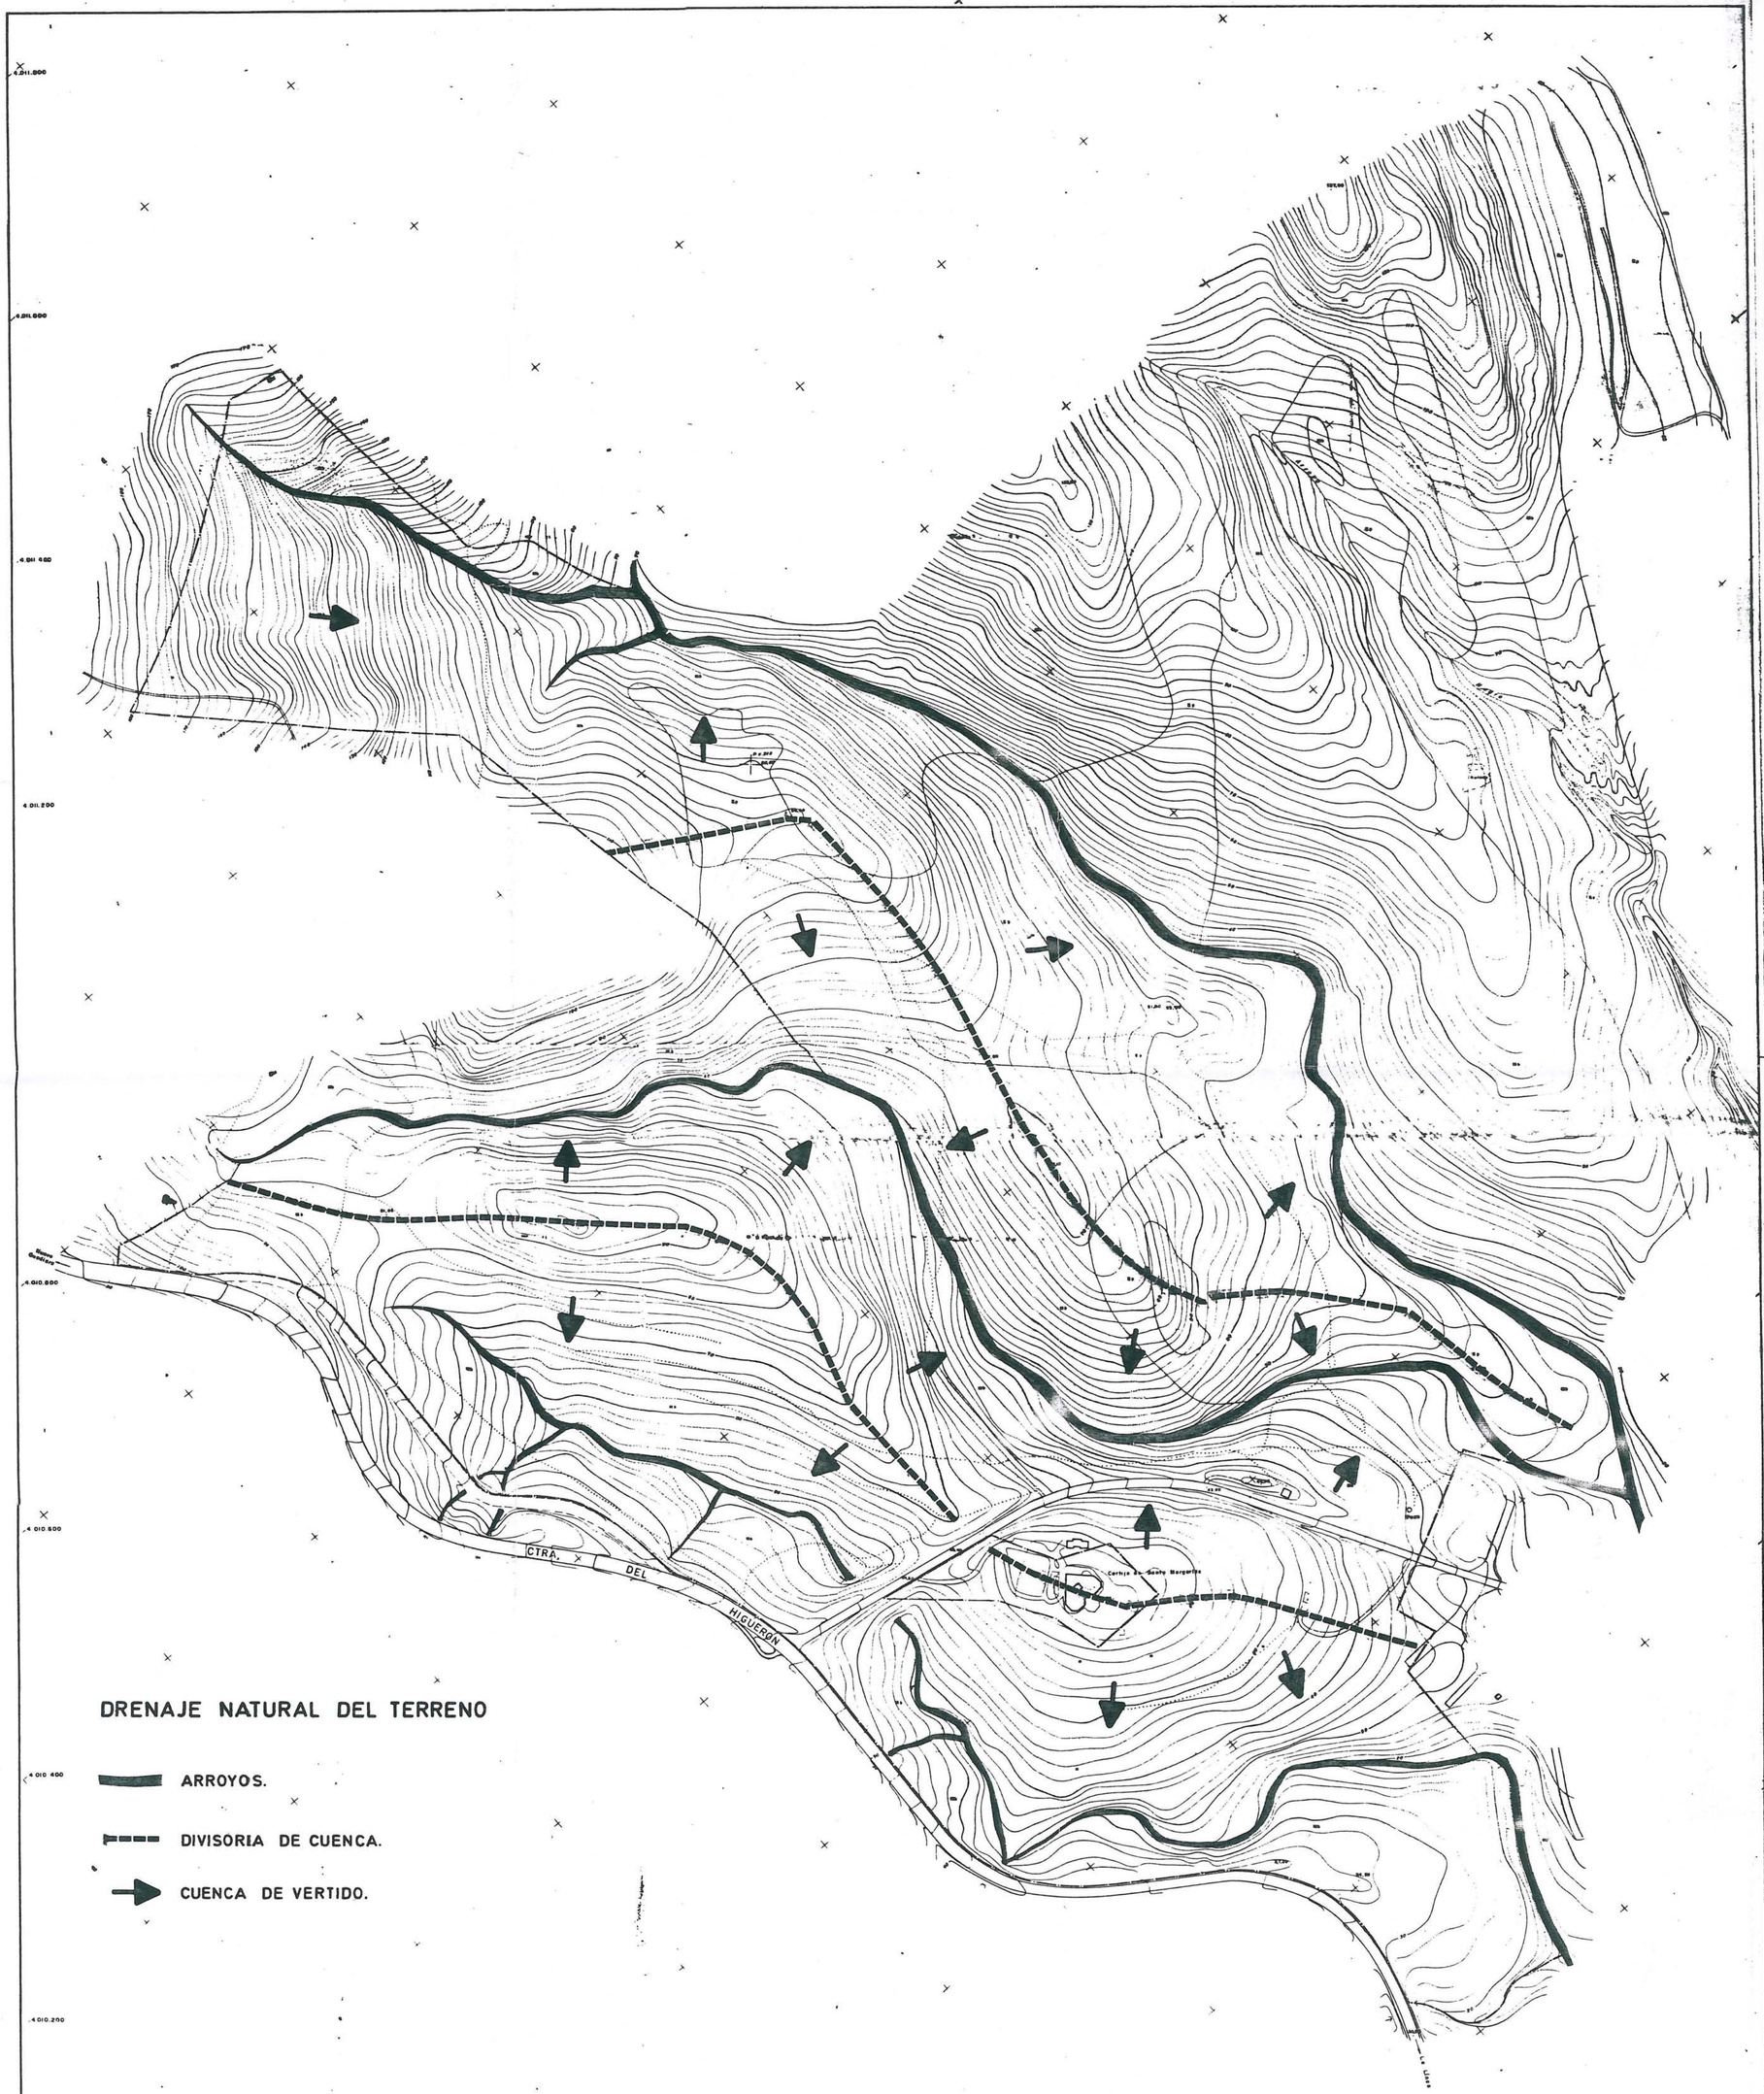

AYUNTAMIENTO DE LA LINEA DE LA CONCEPCION

DILIGENCIA.-Para hacer constar que el presente documento ha sido aprobad definitivamente por este Excmo. Ayuntamiento en sesión plenaria celebrada el día 06 SET. 1990

La Línea de la Concepción, 14 NOV. 1990

EL SECRETARIO GENERAL,

AYUNTAMIENTO DE LA LINEA DE LA CONCEPCION

DILIGENCIA.-Para hacer constar que el presente documento ha sido aprobado provisionalmente por este Excmo. Ayuntamiento en sesión plenaria celebrada el día 01 MAR. 1990

La Línea de la Concepción, 20 JUN. 1990

EL SECRETARIO GENERAL,

PLAN PARCIAL DE ORDENACION

SECTOR 14B-01-01, SANTA MARGARITA. LA LINEA.

FASE: APROBACION PROVISIONAL

PLANO DE INFORMACION

DRENAJE NATURAL DEL TERRENO

PLANO Nº I-7

ESCALA: 1:4.000

EXP. P 00488


Propietario: ANGLO IBERICA S.A.

L. MODET & J. MALO DE MOLINA Arquitectos

CONFORME LA PROPIEDAD

LOS ARQUITECTOS

SAN ROQUE, MAYO 1.989

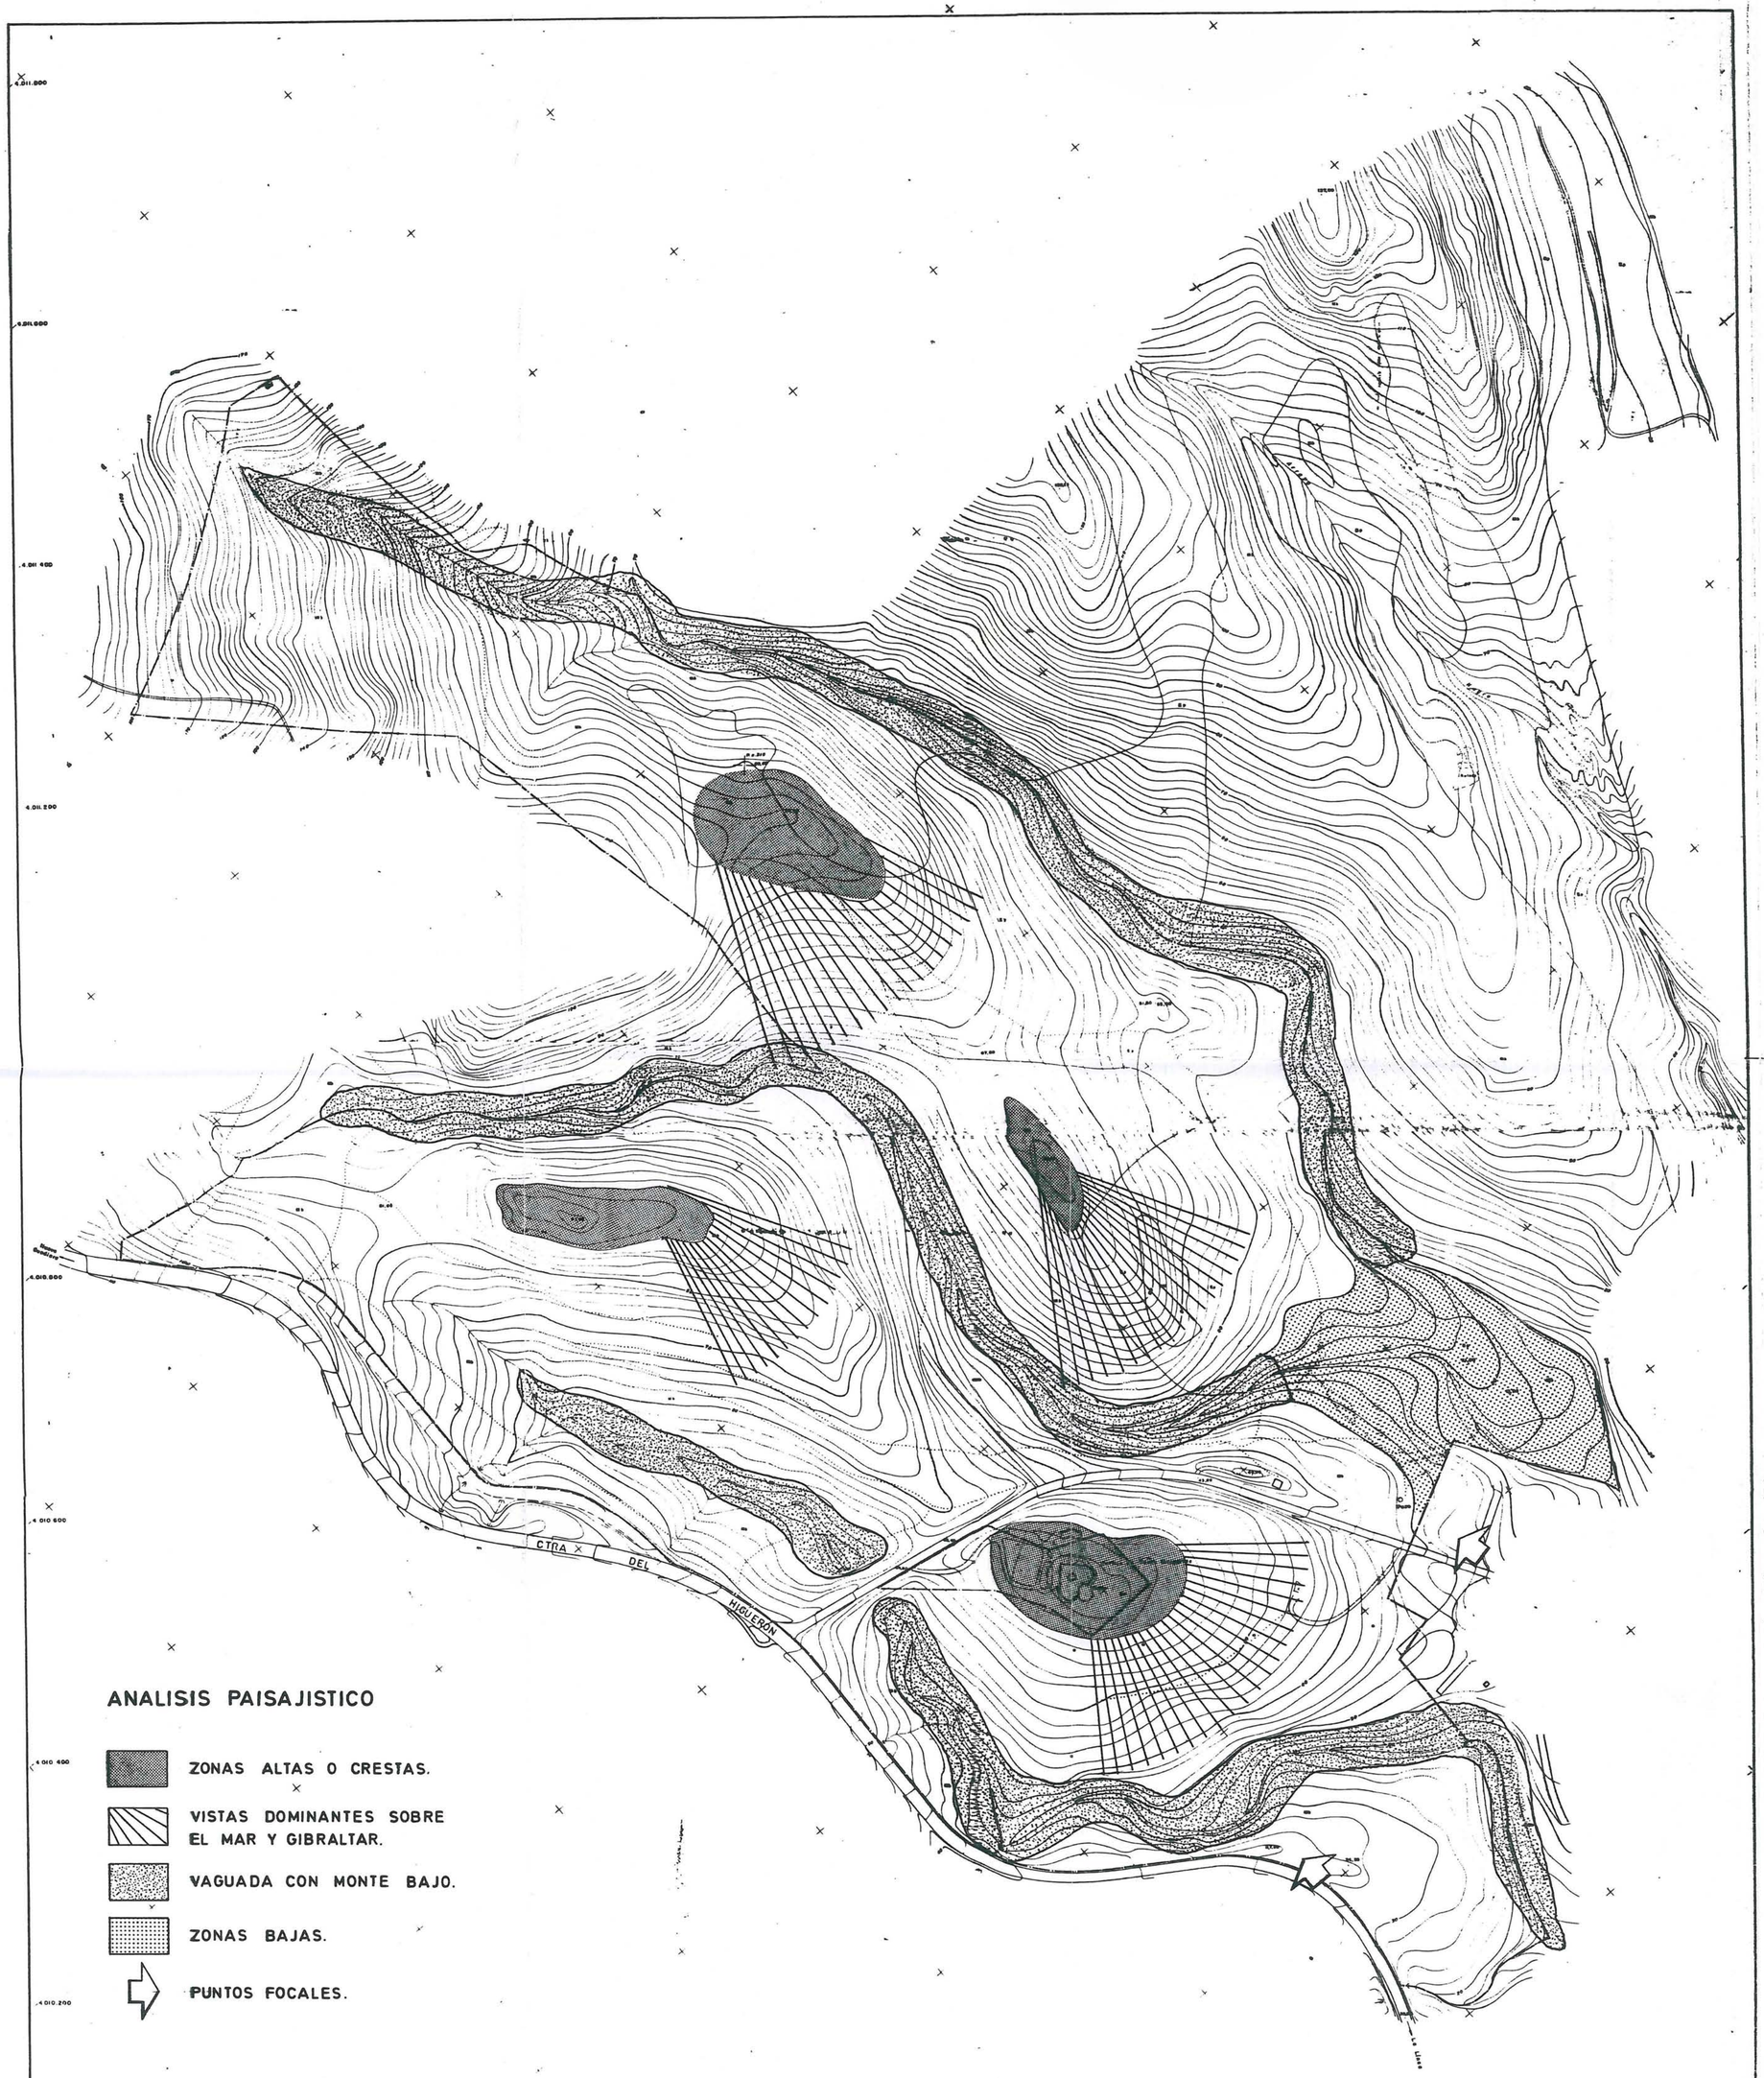

AYUNTAMIENTO DE LA LINEA DE LA CONCEPCION

DILIGENCIA.-Para hacer constar que el presente documento ha sido aprobad definitivamente por este Excmo. Ayuntamiento en sesión plenaria celebrada el dia 06 SET. 1990

La Linea de la Concepción 14 NOV. 1990

EL SECRETARIO GENERAL.

N.M.

AYUNTAMIENTO DE LA LINEA DE LA CONCEPCION

DILIGENCIA.-Para hacer constar que el presente documento ha sido aprobado provisionalmente por este Excmo. Ayuntamiento en sesión plenaria celebrada el dia 01 MAR. 1990

La Linea de la Concepción 20 JUN. 1990

EL SECRETARIO GENERAL.

PLAN PARCIAL DE ORDENACION

SECTOR 14B-01-01, SANTA MARGARITA.
LA LINEA.

FASE: APROBACION PROVISIONAL

PLANO Nº 1-8

PLANO DE INFORMACION

ESCALA 1:4.000

ANALISIS PAISAJISTICO

EXP. P 00488


Propietario ANGLO IBERICA S.A.

J. MODET & J. MALO DE MOLINA Arquitectos

CONFORME LA PROPIEDAD

LOS ARQUITECTOS

SAN ROQUE, MAYO 1.989

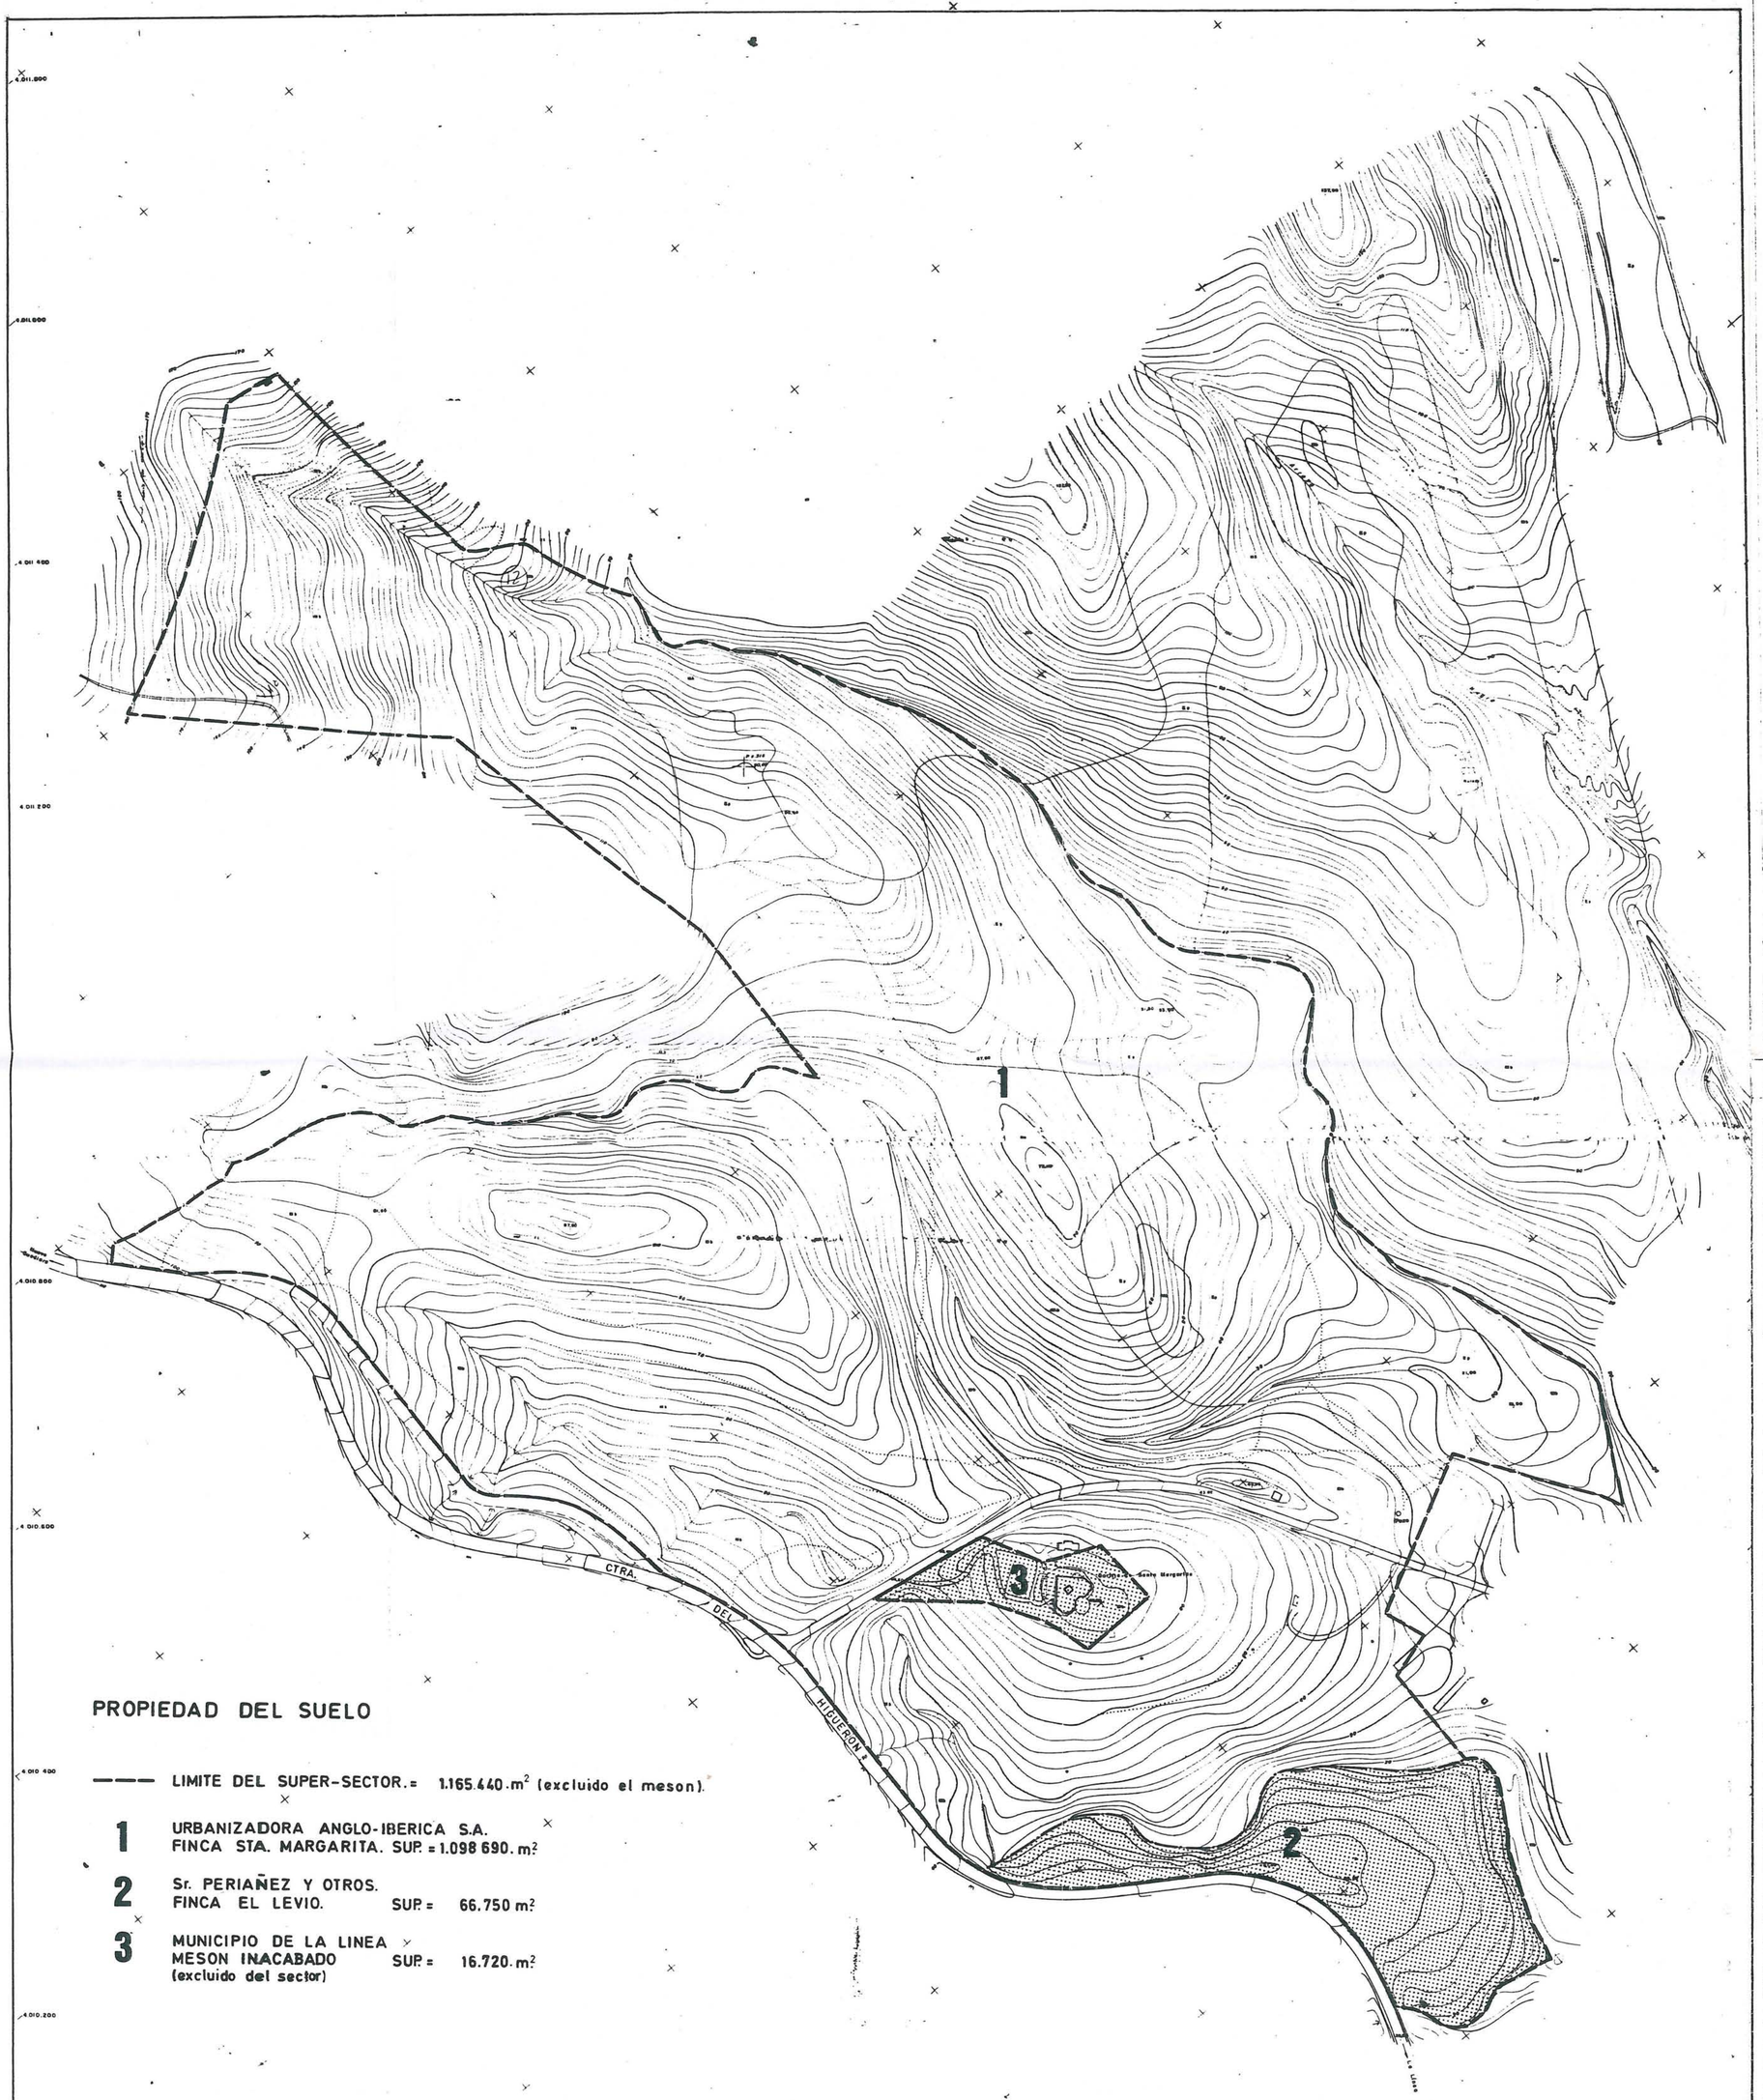

PROPIEDAD DEL SUELO

——— LIMITE DEL SUPER-SECTOR.= 1.165.440.m² (excluido el meson).

1 URBANIZADORA ANGLO-IBERICA S.A.
FINCA STA. MARGARITA. SUP. = 1.098 690. m²

2 Sr. PERIAÑEZ Y OTROS.
FINCA EL LEVIO. SUP. = 66.750 m²

3 MUNICIPIO DE LA LINEA
MESON INACABADO SUP. = 16.720. m²
(excluido del sector)

AYUNTAMIENTO DE LA LINEA DE LA CONCEPCION

DILIGENCIA.-Para hacer constar que el presente documento ha sido aprobad definitivamente por este Excmo. Ayuntamiento en sesión plenaria celebrada el dia 06 SET. 1990

La Linea de la Concepción, 14 NOV. 1990

EL SECRETARIO GENERAL,

AYUNTAMIENTO DE LA LINEA DE LA CONCEPCION

DILIGENCIA.-Para hacer constar que el presente documento ha sido aprobad provisionalmente por este Excmo. Ayuntamiento en sesión plenaria celebrada el dia 01 MAR. 1990

La Linea de la Concepción, 20 JUN. 1990

EL SECRETARIO GENERAL,

AYUNTAMIENTO DE LA LINEA DE LA CONCEPCION SECRETARIA GENERAL

PLAN PARCIAL DE ORDENACION

SECTOR 14B-01-01, SANTA MARGARITA. LA LINEA.

FASE: APROBACION PROVISIONAL

PLANO DE INFORMACION

PROPIEDAD DEL SUELO

PLANO Nº I-9

ESCALA: 1:4.000

EXP. P 00488


Propietario ANGLO IBERICA S.A.

L. MODET & J. MALO DE MOLINA Arquitectos

CONFORME LA PROPIEDAD

LOS ARQUITECTOS

SAN ROQUE, MAYO 1.989

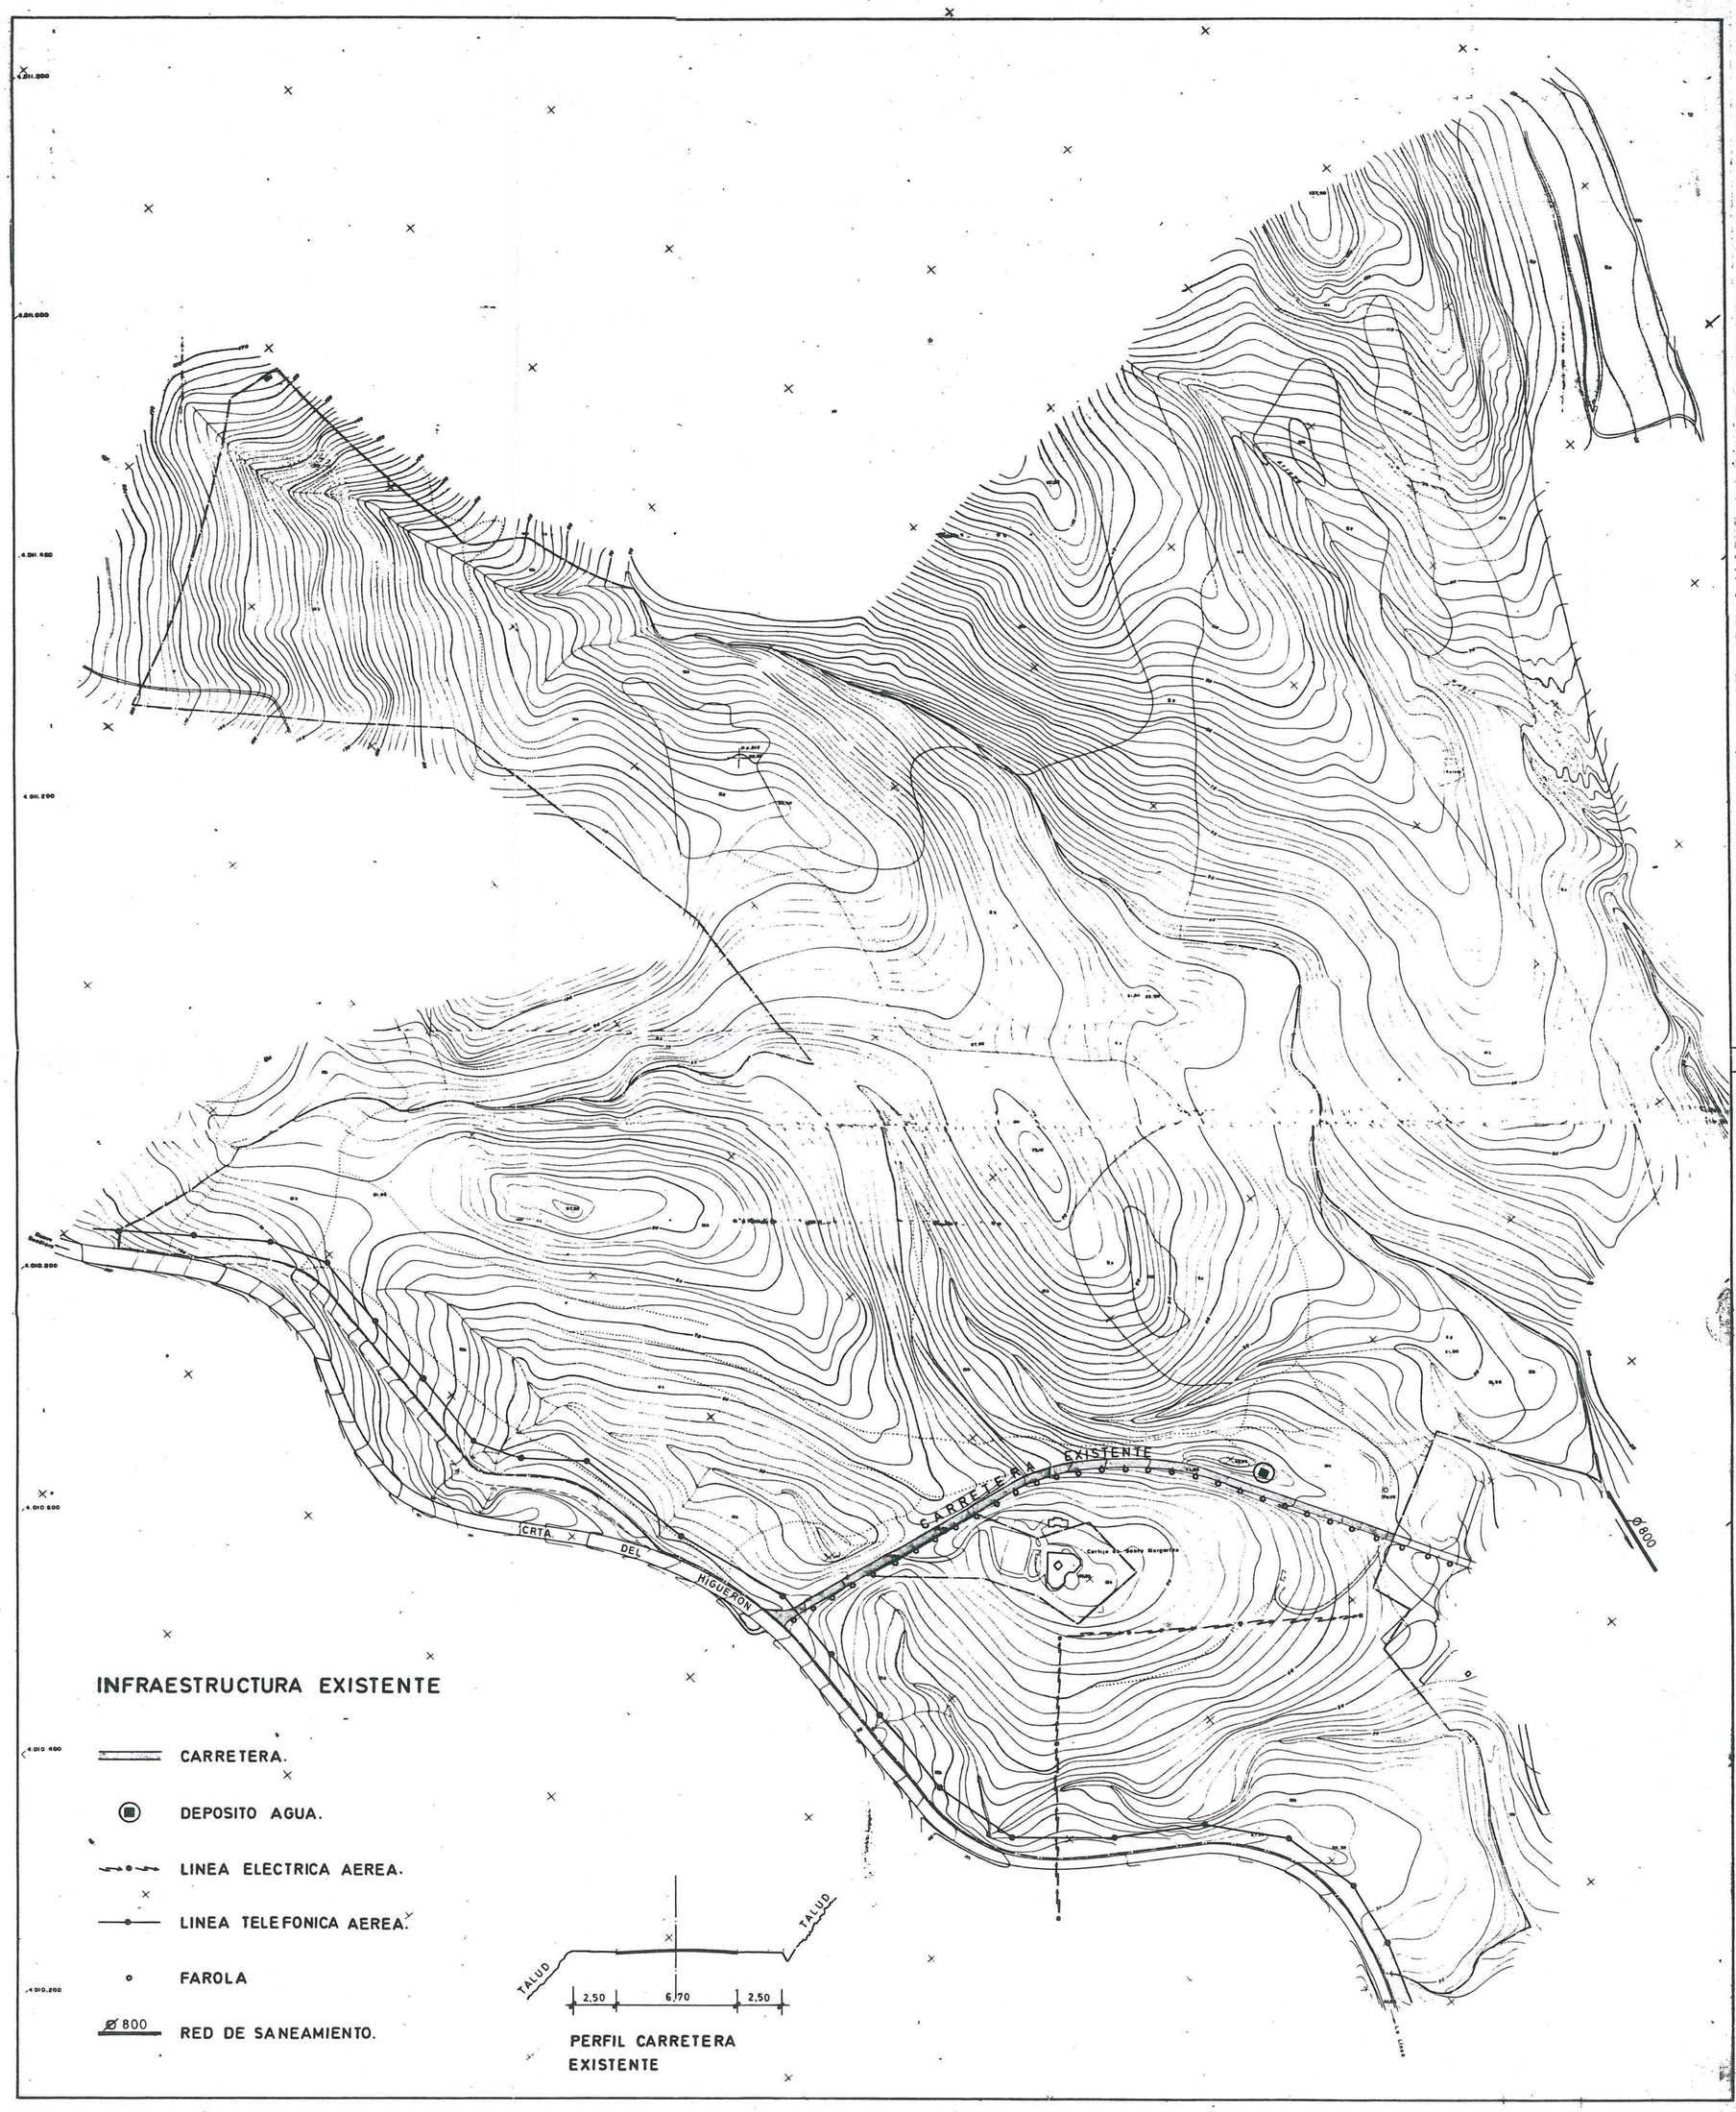

INFRAESTRUCTURA EXISTENTE

- CARRETERA.
- DEPOSITO AGUA.
- LINEA ELECTRICA AEREA.
- LINEA TELEFONICA AEREA.
- FAROLA
- Ø 800 RED DE SANEAMIENTO.

PERFIL CARRETERA EXISTENTE

AYUNTAMIENTO DE LA LINEA DE LA CONCEPCION

DILIGENCIA.-Para hacer constar que el presente documento ha sido aprobad definitivamente por este Excmo. Ayuntamiento en sesión plenaria celebrada el día 06 SET. 1990

La Linea de la Concepción 14 NOV. 1990
EL SECRETARIO GENERAL,

N.M.

AYUNTAMIENTO DE LA LINEA DE LA CONCEPCION

DILIGENCIA.-Para hacer constar que el presente documento ha sido aprobad provisionalmente por este Excmo. Ayuntamiento en sesión plenaria celebrada el día 01 MAR. 1990

La Linea de la Concepción 20 JUN. 1990
EL SECRETARIO GENERAL.

PLAN PARCIAL DE ORDENACION

SECTOR 14B-01-01, SANTA MARGARITA. LA LINEA.

FASE: APROBACION PROVISIONAL — PLANO Nº I-10

PLANO DE INFORMACION — ESCALA 1:4.000

INFRAESTRUCTURA EXISTENTE — EXP. P 00488

Propietario: ANGLO IBERICA S.A.

L. MODET & J. MALO DE MOLINA — Arquitectos

CONFORME LA PROPIEDAD — LOS ARQUITECTOS

SAN ROQUE, MAYO 1989

PLAN PARCIAL DE ORDENACION

SECTOR 14B-01-01, SANTA MARGARITA.
LA LINEA.

FASE: APROBACION PROVISIONAL — PLANO Nº I-11
PLANO DE INFORMACION — ESCALA: 1:5.000
ZONIFICACION S.U.P. P.G.O.U. — EXP. P 00488

Propietario: ANGLO IBERICA S.A.

L. MODET & J. MALO DE MOLINA Arquitectos

CONFORME LA PROPIEDAD — LOS ARQUITECTOS

SAN ROQUE, MAYO 1989

AYUNTAMIENTO DE LA LINEA DE LA CONCEPCION
DILIGENCIA.-Para hacer constar que el presente documento ha sido aprobado provisionalmente por este Excmo. Ayuntamiento en sesión plenaria celebrada el día 01 MAR. 1990
La Línea de la Concepción, 20 JUN. 1990
EL SECRETARIO GENERAL

AYUNTAMIENTO DE LA LINEA DE LA CONCEPCION
DILIGENCIA.-Para hacer constar que el presente documento ha sido aprobado definitivamente por este Excmo. Ayuntamiento, en sesión plenaria celebrada el día 0 6 SET. 1990
La Línea de la Concepción, 14 NOV. 1990
EL SECRETARIO GENERAL.

Roque — Término de San Roque — Roque

N-340

Puerto del Rinconcillo

Cerro del Prado

Cerro de los Arrayanes

14B.01.01

14C.01.01

14D.02.02

14D.01.01

RE

Z1 Z2 Z3 Z4 Z5 Z6 Z7 Z9

MAR MEDITERRANEO

RESIDENCIAL INTENSIVO. (R.I.) — R.I.
RESIDENCIAL EXTENSIVO (R.E) — R.E.
INDUSTRIAL. (R.I.)
TERCIARIO-COMERCIAL (T.C.)
RESIDENCIAL EXTENSIVO DEPORTIVO COMPLEMENTARIO — R.E.

EQUIPAMIENTO Y DOTACIONES (E.S.)
- EQUIPAMIENTO COMUNITARIO
- EQUIPAMIENTOS Y DOTACIONES COLECTIVAS

INFRAESTRUCTURA Y SERVICIOS (I.S.P.)
- SISTEMA GENERAL
- SISTEMA LOCAL

ESPACIOS LIBRES PUBLICOS (E.L.P.)
- SISTEMA GENERAL PARQUES Y JARDINES
- SISTEMA LOCAL COMPLEMENTARIO PARQUES Y JARDINES
- SISTEMA LOCAL DEPORTIVO

- SISTEMA LOCAL COMPLEMENTARIO PARQUES Y JARDINES (Sin precisar su localización)
- EQUIPAMIENTOS Y DOTACIONES COLECTIVAS (Sin precisar su localización)
- SERVIDUMBRES ZONAS DE SEGURIDAD INSTALACIONES MILITARES (R.D.M. 168/82 25 NOV.)

EQUIPO REDACTOR
ARQUITECTOS
TECNICO DE LA ADMON. DE OBRAS Y DE LA EDIFICACION MUNICIPALES

DOCUMENTO CUMPLIMIENTO
RESOLUCION P.G.O.U. 27-11-1987
LA LINEA DE LA CONCEPCION - CADIZ -

Plano de Ordenacion


DENOMINACION:
- ZONIFICACION SUELO URBANIZABLE PROGRAMADO -

PLANO Nº:	ESCALA:	FECHA:
6₂	1:5000	ABRIL - 89


RESERVAS DE APARCAMIENTOS

TRAMO	A - B	117
"	B - C	40
"	C - D	54
"	D - E	72
"	E - F	10
"	F - G	98
"	G - H	62
"	I - J	32
TOTAL		485 PLAZAS


VIARIO TIPO

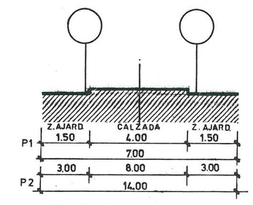


SECCION TIPO PEATONAL

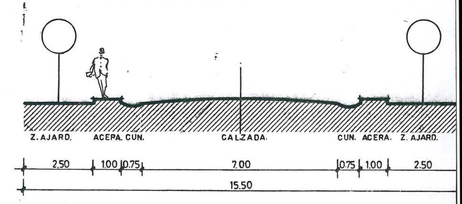


SECCION TIPO 1

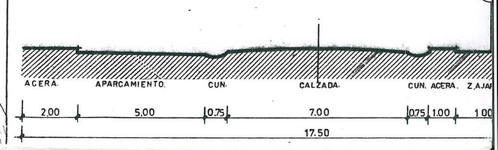


SECCION TIPO 2

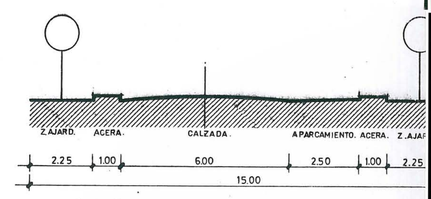

SECCION TIPO 3

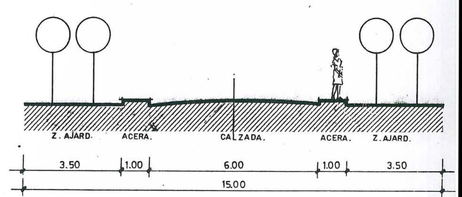

SECCION TIPO 4

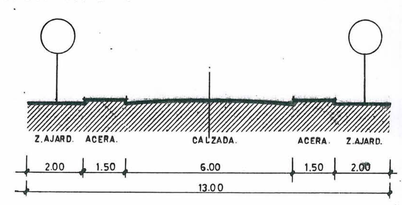

SECCION TIPO 5

AYUNTAMIENTO DE LA LINEA DE LA CONCEPCION
DILIGENCIA.- Para hacer constar que el presente docu
ha sido aprobado definitivamente por
Excmo. Ayuntamiento en sesión plenaria
brada el día 06 SET. 1990 y NOV. 19
La Línea de la Concepción
EL SECRETARIO GENERAL.

AYUNTAMIENTO DE LA LINEA DE LA CONCEPCION
DILIGENCIA.- Para hacer constar que el presente docume
ha sido aprobado provisionalmente por
Excmo. Ayuntamiento en sesión plenaria c
brada el día 01 MAR. 1990
La Línea de la Concepción 20 JUN. 1990
EL SECRETARIO GENERAL.

PLAN PARCIAL DE ORDENACIO

SECTOR 14B-01-01, SANTA MARGARITA.
LA LINEA.

FASE: APROBACION
PLANO DE ORDENACION
ORGANIZACION DEL VIARIO

PLANO Nº O-
ESCALA: 1:2.0
EXP. P 0048

Propietario: ANGLO IBERICA S.A.

L. MODET & J. MALO DE MOLINA — Arquitect

CONFORME LA PROPIEDAD — LOS ARQUITECTOS

SAN ROQUE, MAYO 1.989

ACCESO A DEPOSITO REGULADOR DE AGUA

CRA DEL HIGUERON

MESON MUNICIPAL
SUELO URBANO
EN PGOU

CLUB SOCIAL
CLUB HOUSE

ACCESO A
DESNIVEL

LIMITE DEL SECTOR 14B-01-01 STA MARGARITA
BOUNDERY OF THE AREA 14B-01-01 STA MARGARITA

SISTEMAS GENERALES / ESTRUCTURAL SYSTEMS

- COMUNICACIONES / COMUNICATIONS
- ESPACIOS LIBRES / GREEN AREAS

SISTEMAS LOCALES / LOCAL SYSTEMS

- RED VIARIA / ROADS
- P — APARCAMIENTOS / PARKING AREAS
- VIAS PEATONALES / PEDESTRIAN WAYS
- VIAS PEATONALES INDICATIVAS / INDICATIVE PEDESTRIAN WAYS
- ESPACIOS LIBRES / GREEN AREAS
- EQUIPAMIENTO SOCIAL / SOCIAL FACILITES
- EQUIPAMIENTO DEPORTIVO / SPORT FACILITES

ZONAS / AREAS

RESIDENCIAL / RESIDENTIAL

- UNIFAMILIAR AISLADA / INDIVIDUAL VILLAS
- UNIFAMILIAR ADOSADA / SEMIDETACHED HOUSES
- UNIFAMILIAR AGRUPADA / SEMIDETACHED O TERRACE HOUSES
- ZONA DE LOCALIZACION PREFERENTE DEL EQUIPAMIENTO LOCAL PRIVADO / LOCAL PRIVATE FACILITES INDICATIVE LOCATION
- HOTELERA / HOTEL
- COMERCIAL / COMMERCIAL

SERVICIOS / INFRASTRUCTURES SERVICES

- DEPOSITO REGULADOR DE AGUA CONTROL Y MANTENIMIENTO / WATER TANK CONTROL AND MAINTENANCE

AYUNTAMIENTO DE LA LINEA DE LA CONCEPCION

DILIGENCIA.-Para hacer constar que el presente documento ha sido aprobado definitivamente por este Excmo. Ayuntamiento en sesión plenaria celebrada el día 06.SET.1990

La Línea de la Concepción, 14 NOV. 1990

EL SECRETARIO GENERAL.

AYUNTAMIENTO DE LA LINEA DE LA CONCEPCION

DILIGENCIA.-Para hacer constar que el presente documento ha sido aprobado provisionalmente por este Excmo. Ayuntamiento en sesión plenaria celebrada el día 01 MAR. 1990

La Línea de la Concepción 20 JUN. 1990

EL SECRETARIO GENERAL


18/0. Polígono II
No incluido en PC

AVANCE DE PLAN PARCIAL DE ORDENACION
SECTOR 14B-01-01, STA. MARGARITA
LA LINEA.

FASE: AVANCE DE ORDENACION — 0-2
PLANO DE ORDENACION
ZONIFICACION

ANGLO-IBERICA S.A.

S/S. ROQUE. FEB. 1989

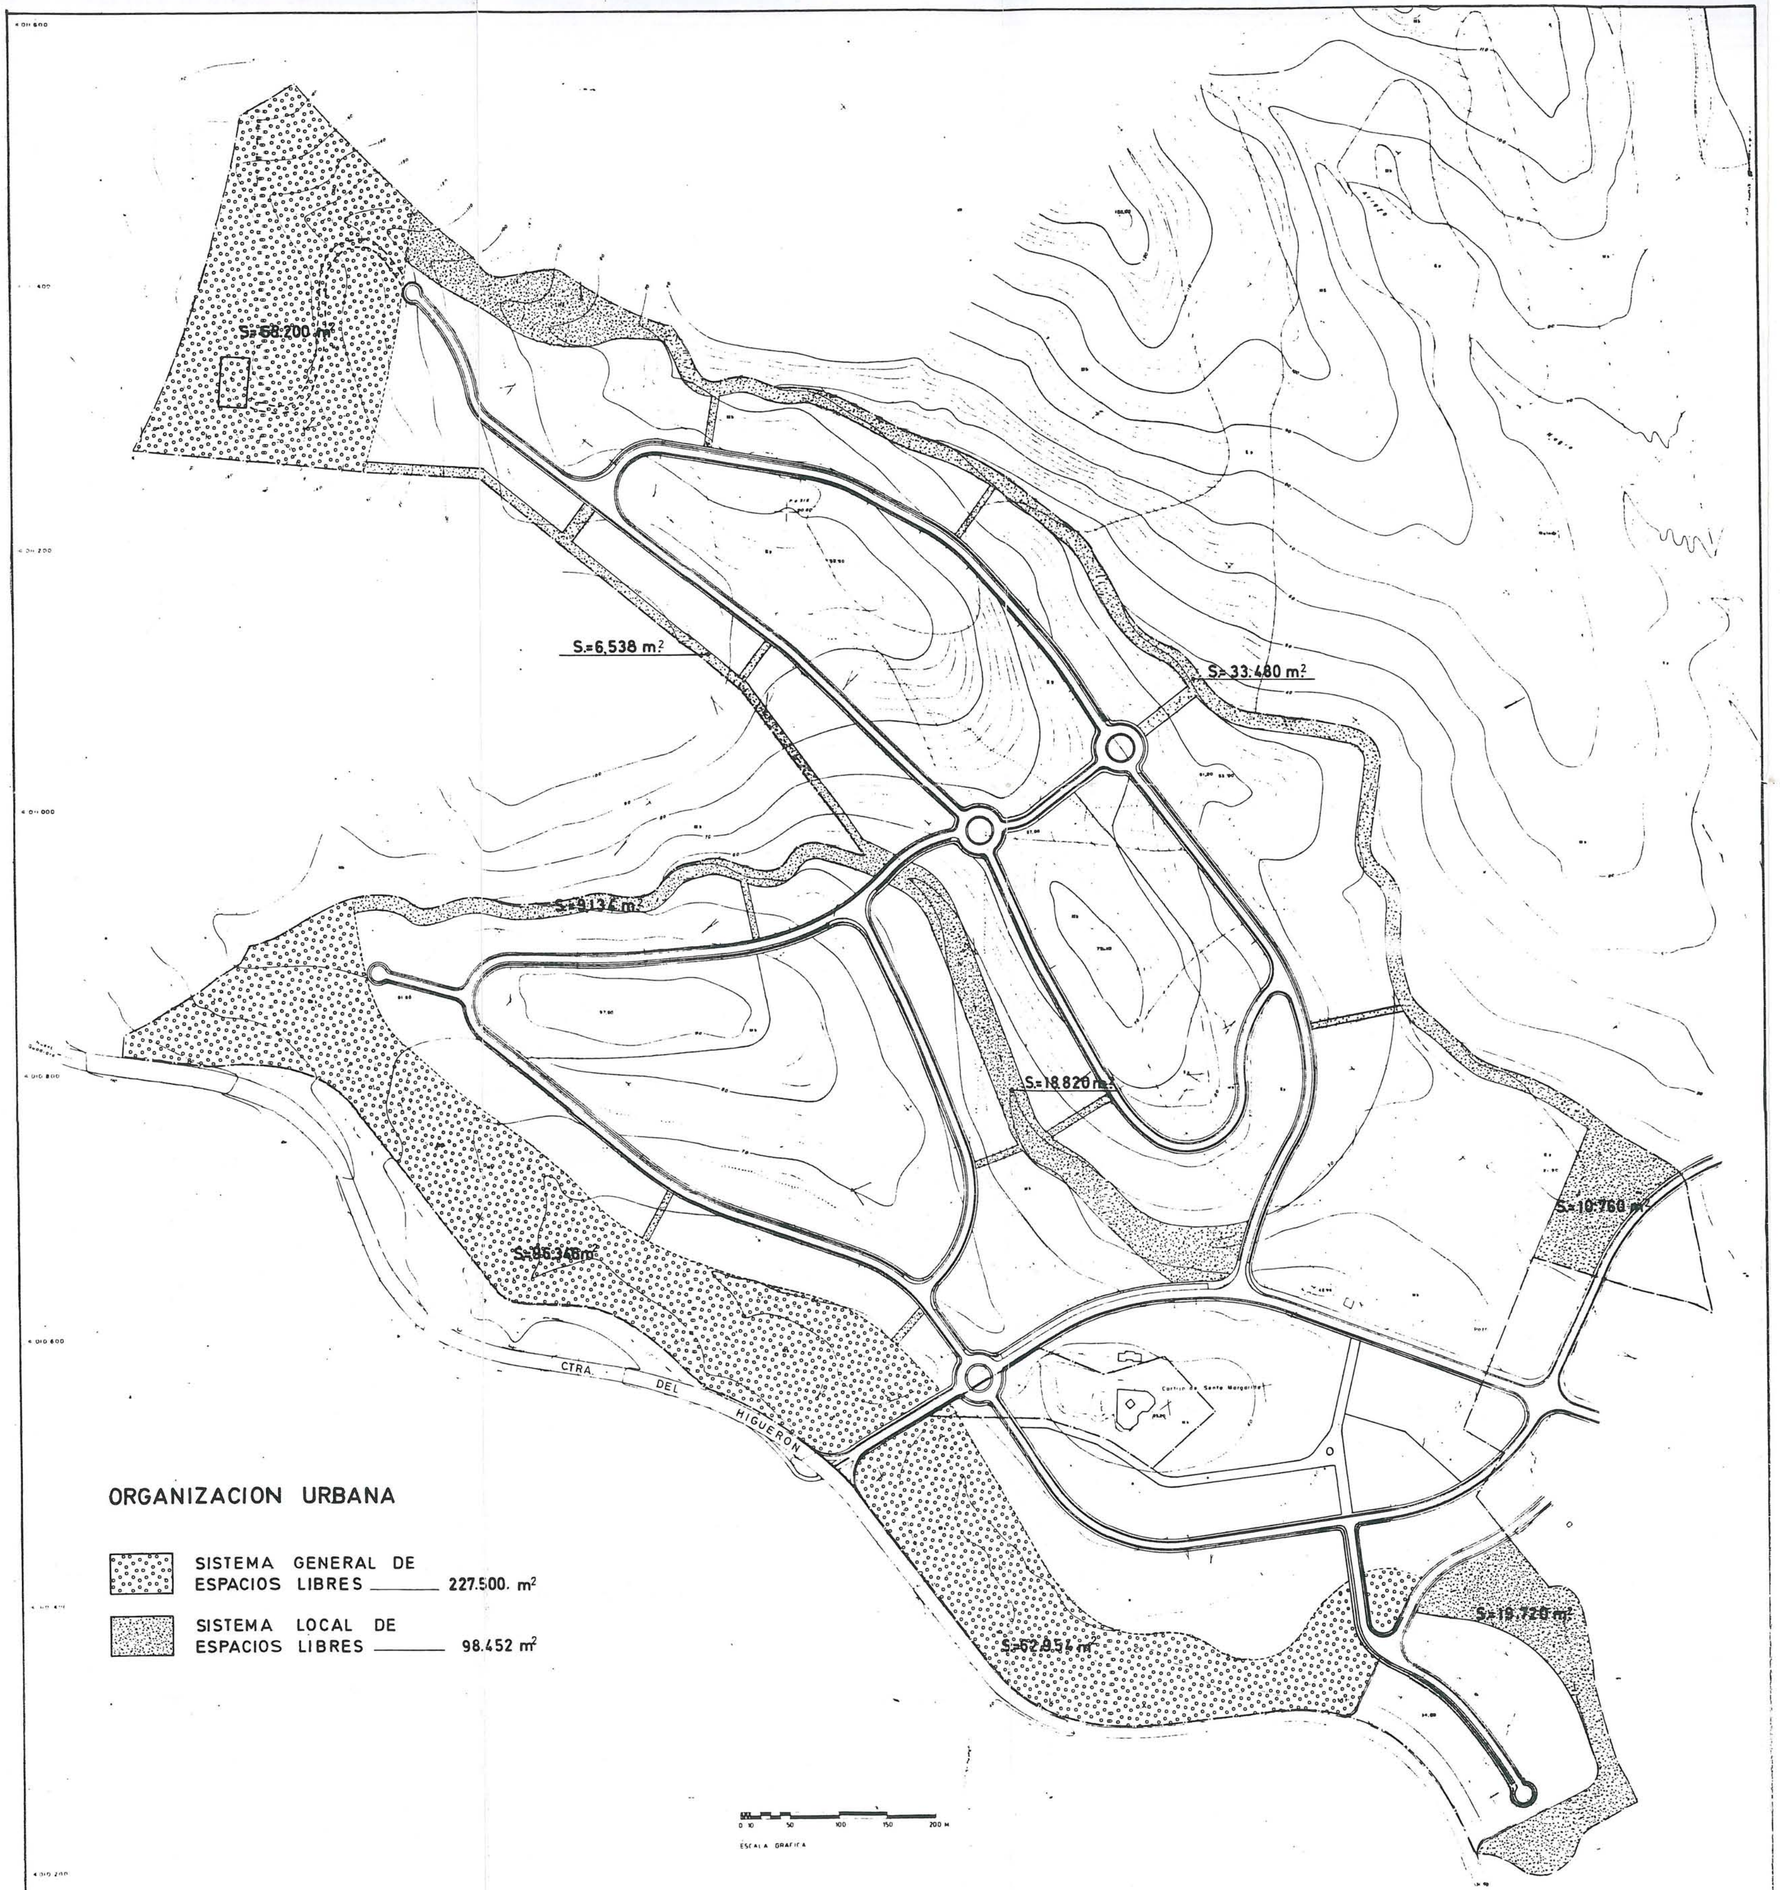

ORGANIZACION URBANA

SISTEMA GENERAL DE ESPACIOS LIBRES ——— 227.500. m²

SISTEMA LOCAL DE ESPACIOS LIBRES ——— 98.452 m²

AYUNTAMIENTO DE LA LINEA DE LA CONCEPCION

DILIGENCIA.-Para hacer constar que el presente documento ha sido aprobad definitivamente por este Excmo. Ayuntamiento en sesión ordinaria celebrada el día 06 SET. 1990

La Linea de la Concepción 14 NOV 1990

EL SECRETARIO GENERAL,

AYUNTAMIENTO DE LA LINEA DE LA CONCEPCION

DILIGENCIA.-Para hacer constar que el presente documento ha sido aprobad provisionalmente por este Excmo. Ayuntamiento en sesión ordinaria celebrada el día 01 MAR 1990

La Línea de la Concepción 20 JUN 1990

EL SECRETARIO GENERAL,

PLAN PARCIAL DE ORDENACION

SECTOR 14B-01-01, SANTA MARGARITA. LA LINEA.

FASE: APROBACION PROVISIONAL

PLANO DE ORDENACION

ORGANIZACION URBANA ESPACIOS LIBRES

PLANO Nº 0-2

ESCALA 1: 4000

EXP P 00488


Propietario ANGLO IBERICA S.A.

MOLET & J MALO DE MOLINA Arquitectos

CONFORME LA PROPIEDAD

LOS ARQUITECTOS

SAN ROQUE, MAYO 1989

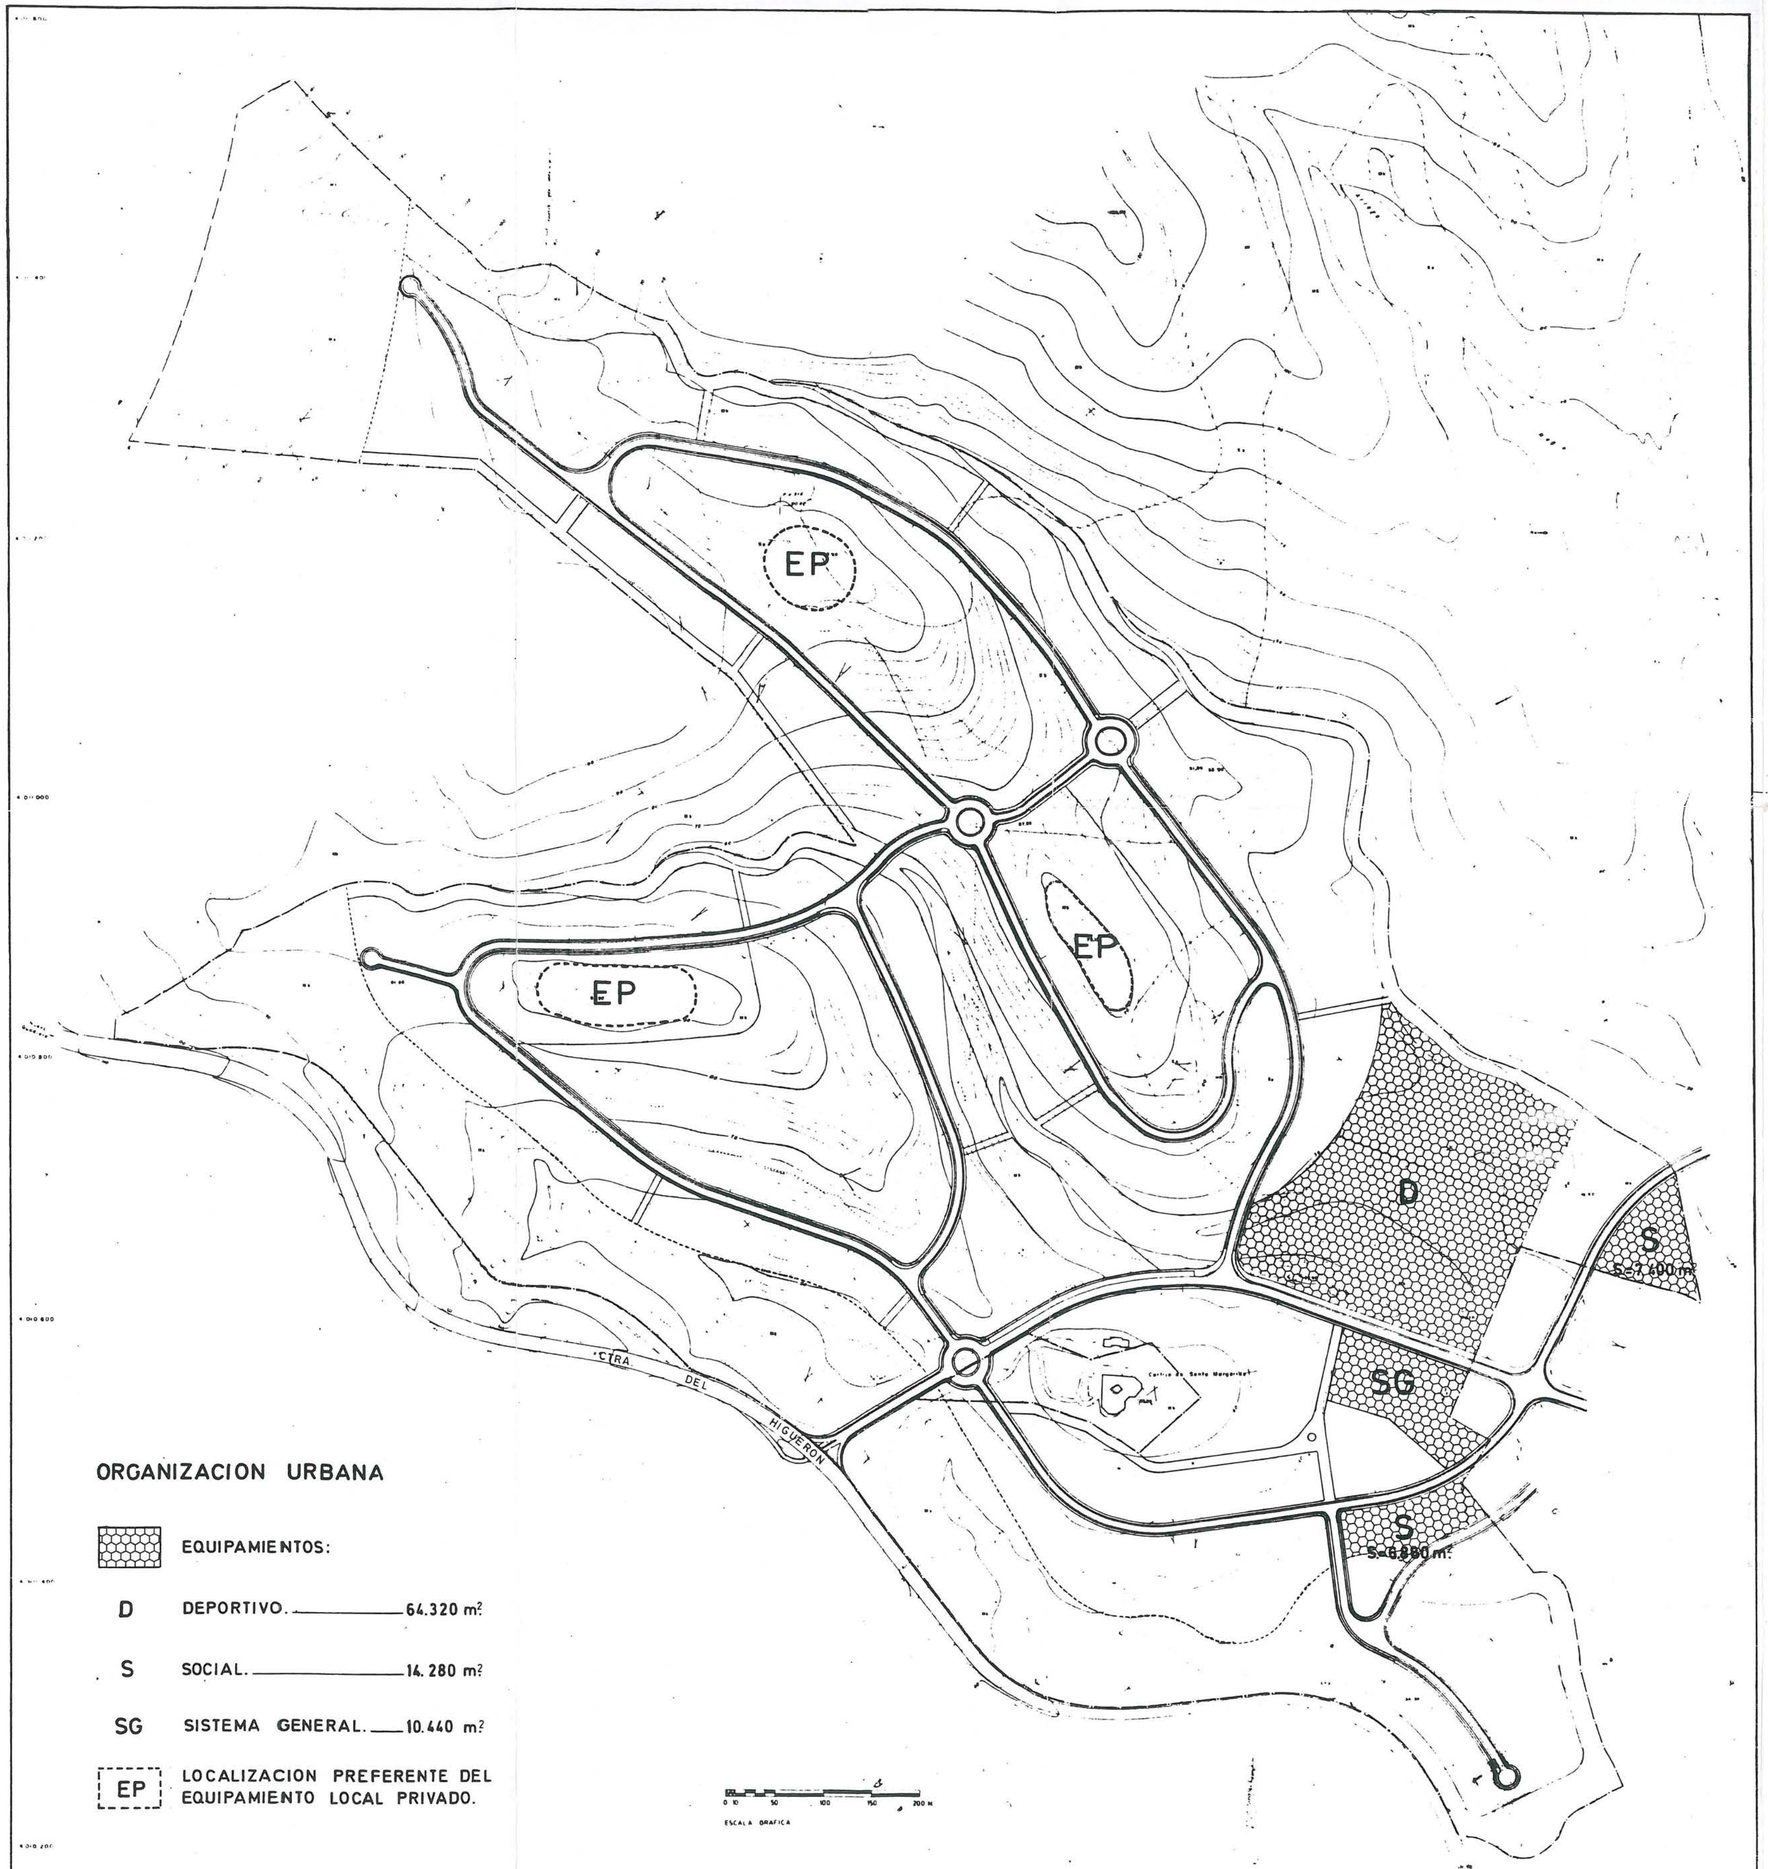

ORGANIZACION URBANA

	EQUIPAMIENTOS:	
D	DEPORTIVO.	64.320 m²
S	SOCIAL.	14.280 m²
SG	SISTEMA GENERAL.	10.440 m²
EP	LOCALIZACION PREFERENTE DEL EQUIPAMIENTO LOCAL PRIVADO.	

AYUNTAMIENTO DE LA LINEA DE LA CONCEPCION

DILIGENCIA.- Para hacer constar que el presente documento ha sido aprobad definitiv... por este Excmo. Ayuntamiento en sesión plenaria celebrada el día 06 SET. 1990

La Línea de la Concepción 14 NOV. 1990

EL SECRETARIO GENERAL.

AYUNTAMIENTO DE LA LINEA DE LA CONCEPCION

DILIGENCIA.- Para hacer constar que el presente documento ha sido aprobad provisionalmente por este Excmo. Ayuntamiento en sesión plenaria celebrada el día 01 MAR. 1990

La Línea de la Concepción 20 JUN. 1990

EL SECRETARIO GENERAL.

AYUNTAMIENTO DE LA LINEA DE LA CONCEPCION SECRETARIA GENERAL UNIDAS

PLAN PARCIAL DE ORDENACION

SECTOR 14B-01-01, SANTA MARGARITA. LA LINEA.

FASE: APROBACION PROVISIONAL

PLANO DE ORDENACION

ORGANIZACION URBANA EQUIPAMIENTOS

PLANO Nº O-2₂

ESCALA 1.4.000

EXP P 00488


Propietario: ANGLO IBERICA S.A.

MODET & J MALO DE MOLINA Arquitectos

CONFORME LA PROPIEDAD

LOS ARQUITECTOS

SAN ROQUE, MAYO 1989

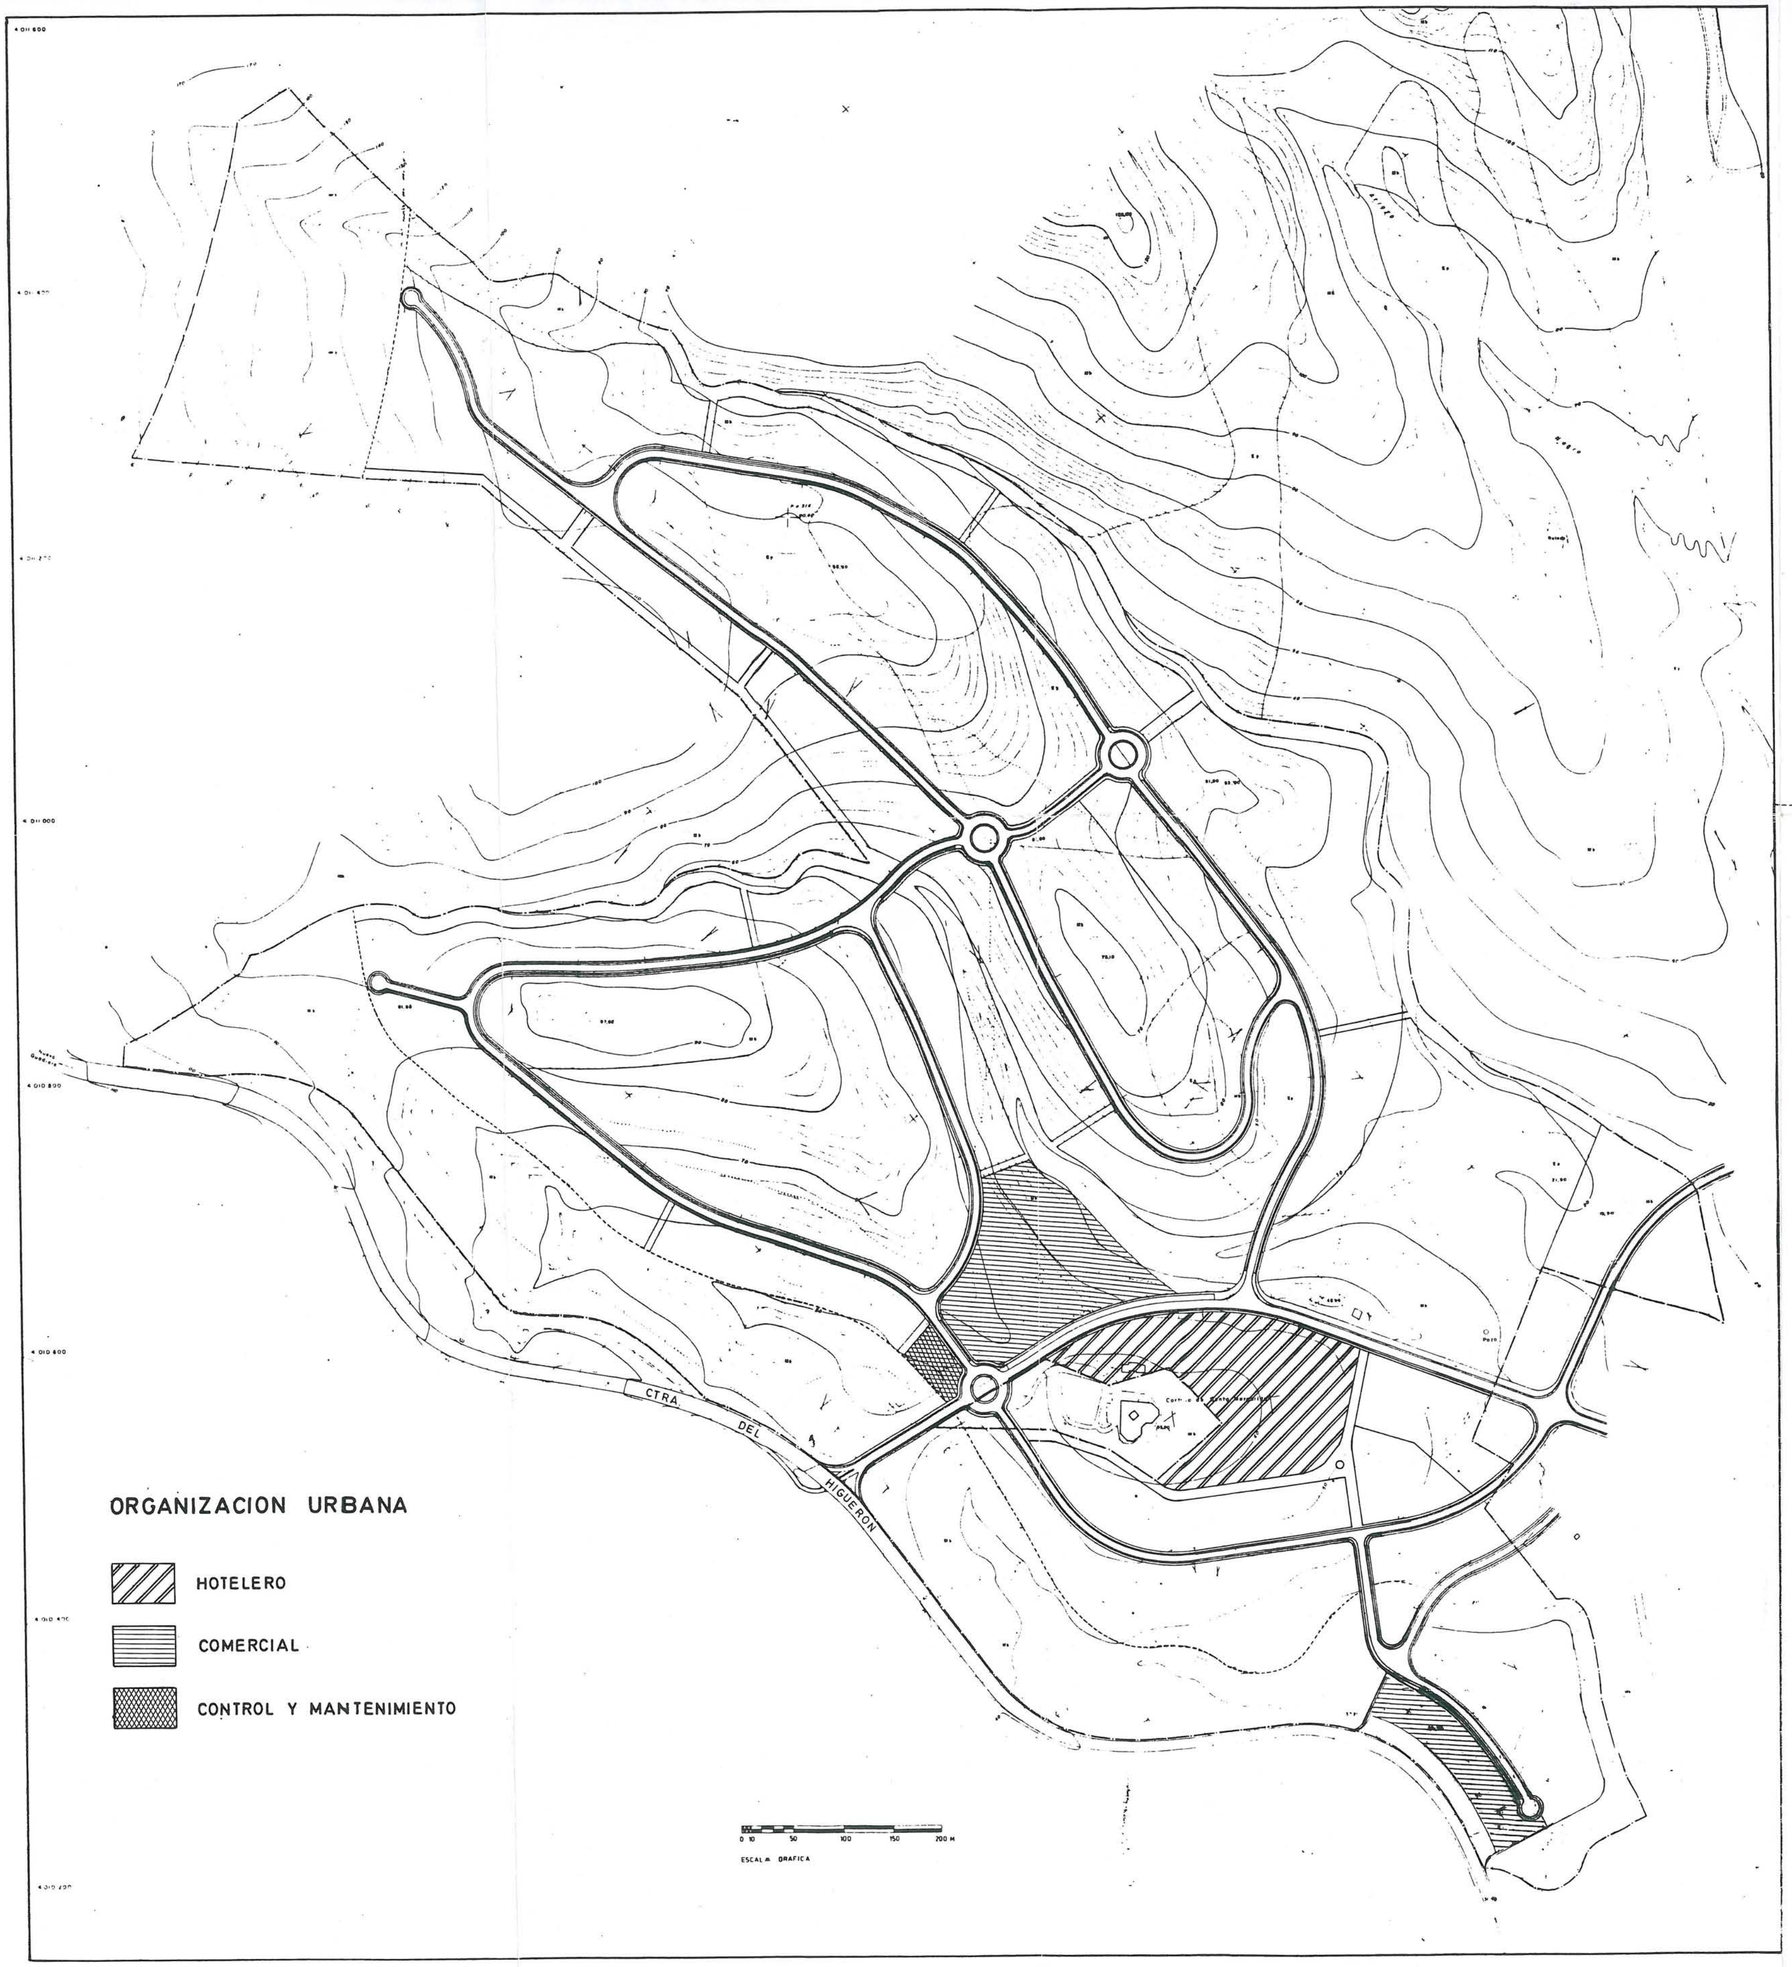

ORGANIZACION URBANA

HOTELERO

COMERCIAL

CONTROL Y MANTENIMIENTO

AYUNTAMIENTO DE LA LINEA DE LA CONCEPCION

DILIGENCIA.-Para hacer constar que el presente documento ha sido aprobad definitivamente por este Excmo. Ayuntamiento en sesión plenaria celebrada el día 06 SET. 1990 y 14 NOV. 1990

La Linea de la Concepción

EL SECRETARIO GENERAL.

N.M.

AYUNTAMIENTO DE LA LINEA DE LA CONCEPCION

DILIGENCIA.-Para hacer constar que el presente documento ha sido aprobad provisionalmente por este Excmo. Ayuntamiento en sesión plenaria celebrada el día 01 MAR 1990 y 20 JUN. 1990

La Linea de la Concepción

EL SECRETARIO GENERAL.

PLAN PARCIAL DE ORDENACION

SECTOR 14B-01-01, SANTA MARGARITA. LA LINEA.

FASE: APROBACION PROVISIONAL

PLANO DE ORDENACION

ORGANIZACION URBANA ACTIVIDADES

PLANO Nº 0-2₃

ESCALA 1:4000

EXP P 00488


Propietario ANGLO IBERICA S.A.

MODET & J MALO DE MOLINA Arquitectos

CONFORME LA PROPIEDAD

LOS ARQUITECTOS

SAN ROQUE, MAYO 1989

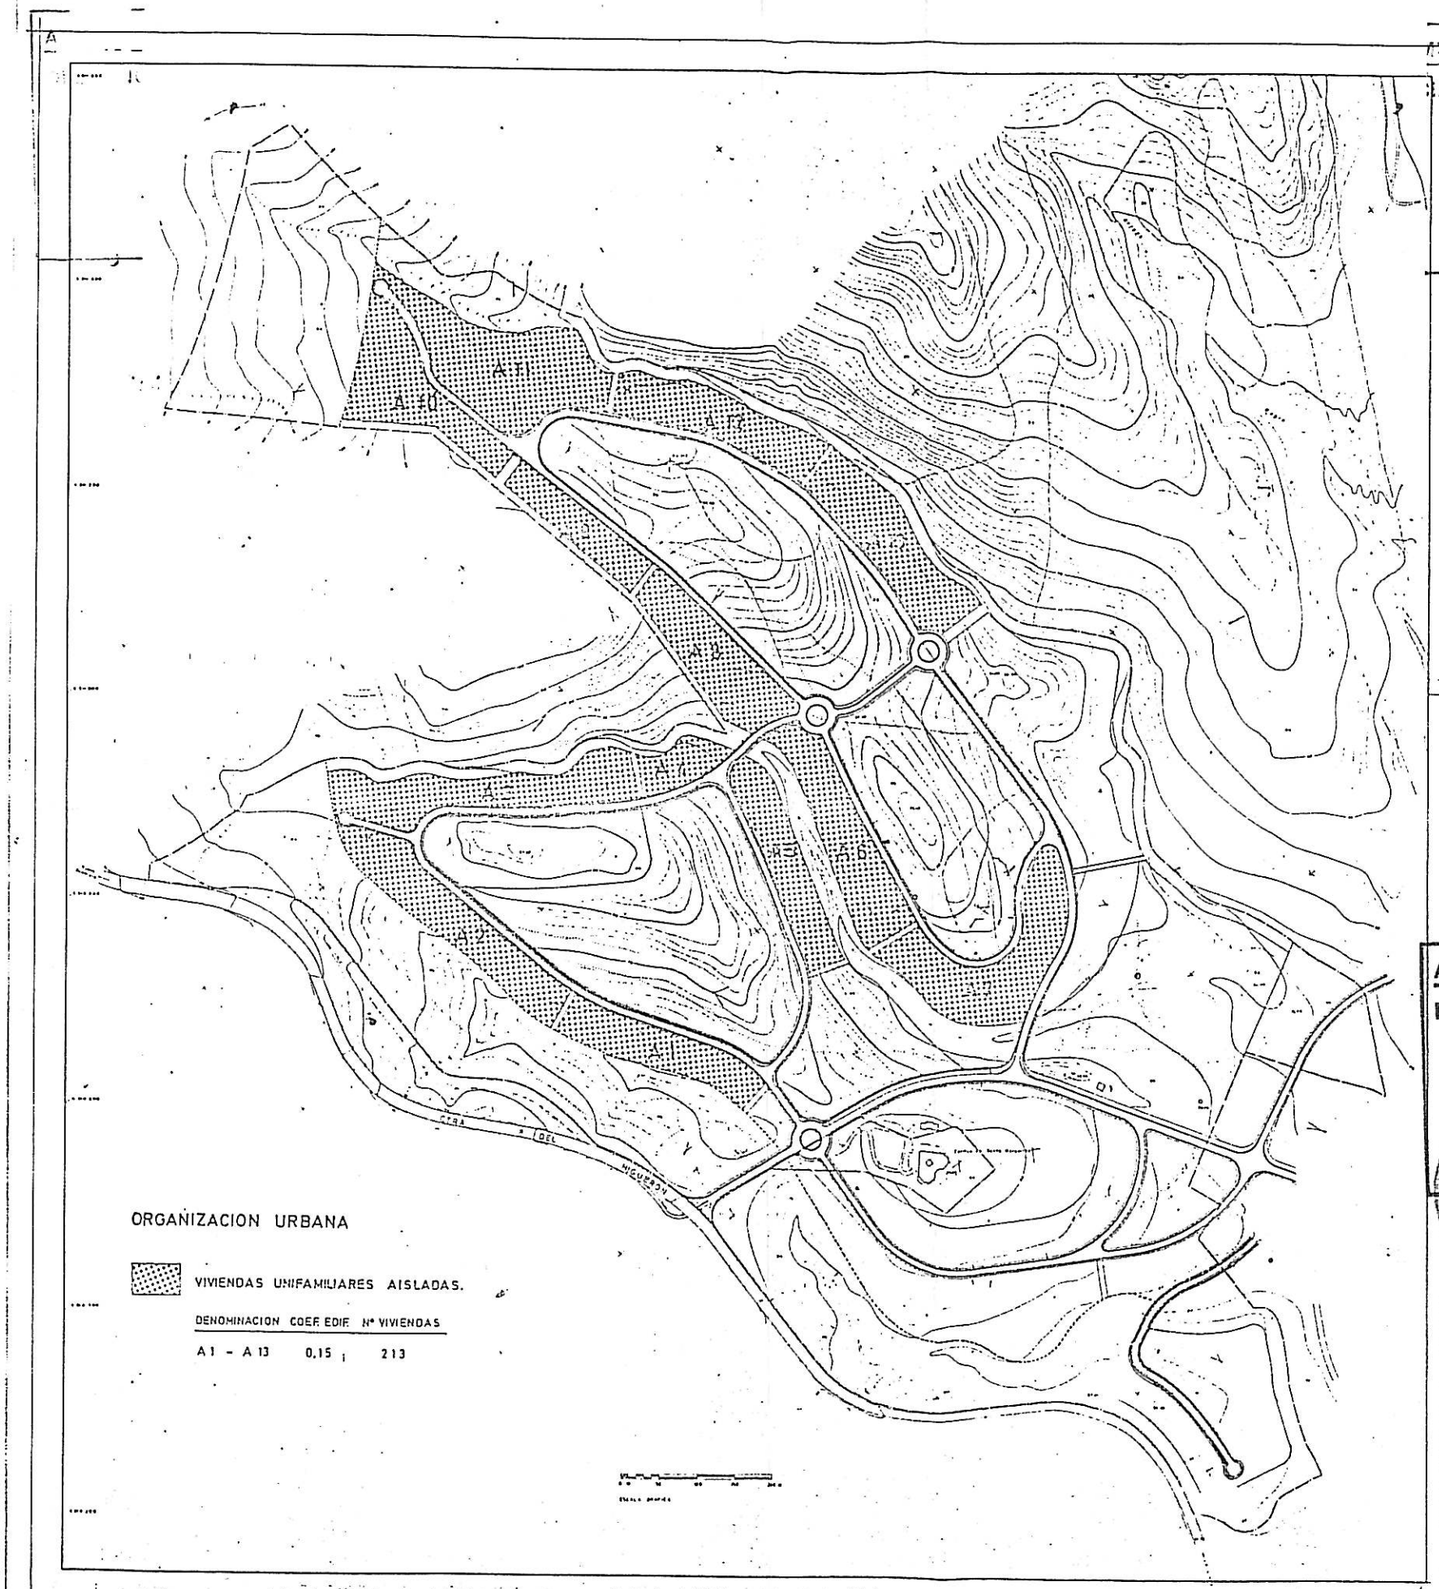

AYUNTAMIENTO DE LA LINEA DE LA CONCEPCION

DILIGENCIA.-Para hacer constar que el presente documento ha sido aprobad provisionalmente por el Excmo. Ayuntamiento en sesión plenaria celebrada el día 01 MAR. 1990

La Linea de la Concepción 20 JUN. 1990

EL SECRETARIO GENERAL.

N.M.

AYUNTAMIENTO DE LA LINEA DE LA CONCEPCION

DILIGENCIA.-Para hacer constar que el presente documento ha sido aprobad definitivamente por el Excmo. Ayuntamiento en sesión plenaria celebrada el día 06 SET. 1990

La Linea de la Concepción 14 NOV. 1990

EL SECRETARIO GENERAL.

PLAN PARCIAL DE ORDENACION

SECTOR 14B-01-01, SANTA MARGARITA. LA LINEA.

FASE: APROBACION PROVISIONAL

PLANO DE ORDENACION

ORGANIZACION URBANA VIV. UNIF. AISLADA

PLANO Nº 0-2-4

ESCALA 1:4.000

EXP P 00488


Propietario ANGLO IBERICA S.A.

L. MODET & J. MALO DE MOLINA Arquitectos

CONFORME LA PROPIEDAD

LOS ARQUITECTOS

SAN ROQUE, MAYO 1989

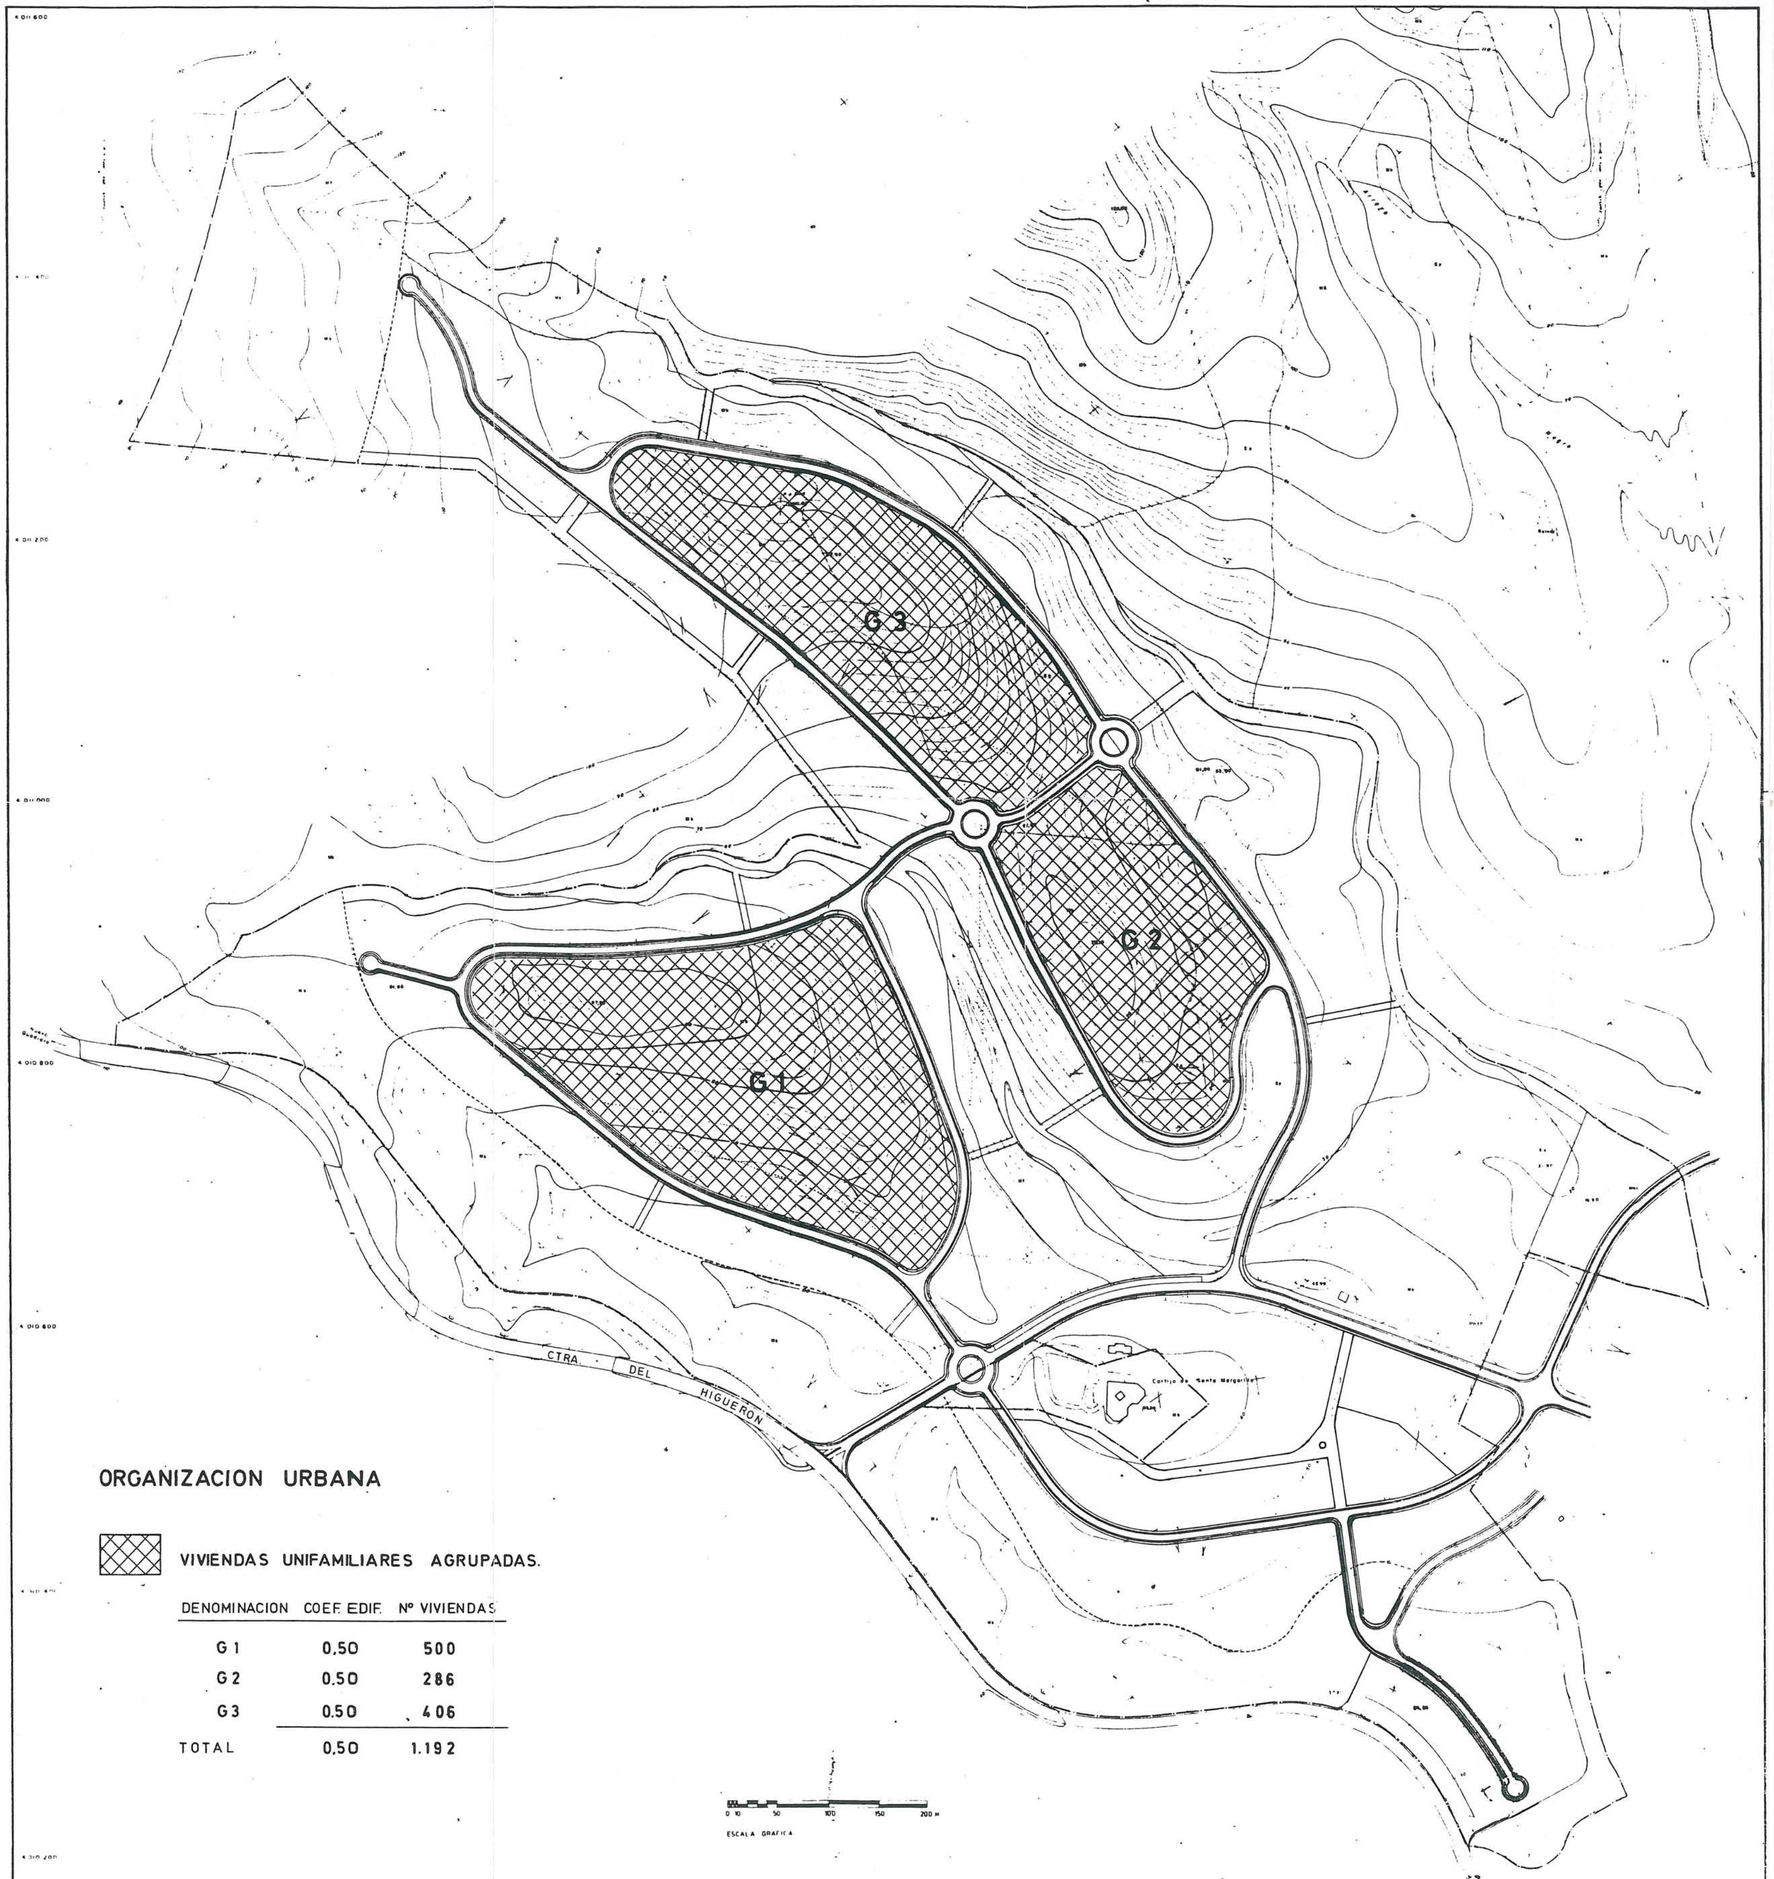

ORGANIZACION URBANA

VIVIENDAS UNIFAMILIARES AGRUPADAS.

DENOMINACION	COEF. EDIF.	Nº VIVIENDAS
G 1	0,50	500
G 2	0,50	286
G 3	0,50	406
TOTAL	0,50	1.192

AYUNTAMIENTO DE LA LINEA DE LA CONCEPCION

DILIGENCIA.- Para hacer constar que el presente documento ha sido aprobad definitivamente por el Excmo. Ayuntamiento en sesión plenaria celebrada el día 06 SET. 1990

La Línea de la Concepción 14 NOV. 1990

EL SECRETARIO GENERAL.

N.M.

AYUNTAMIENTO DE LA LINEA DE LA CONCEPCION

DILIGENCIA.- Para hacer constar que el presente documento ha sido aprobad provisionalmente por el Excmo. Ayuntamiento en sesión plenaria celebrada el día 01 MAR 1990

La Línea de la Concepción 20 JUN. 1990

EL SECRETARIO GENERAL.

AYUNTAMIENTO DE LA LINEA DE LA CONCEPCION SECRETARIA GENERAL

PLAN PARCIAL DE ORDENACION

SECTOR 14B-01-01, SANTA MARGARITA. LA LINEA.

FASE: APROBACION PROVISIONAL

PLANO Nº O-25

PLANO DE ORDENACION

ESCALA 1:4.000

ORGANIZACION URBANA VIV. UNIF. AGRUPAD.

EXP P 00488

Propiedad: ANGLO IBERICA S.A.

MACIET & J. MALO DE MOLINA Arquitectos

CONFORME LA PROPIEDAD

LOS ARQUITECTOS

SAN ROQUE, MAYO 1989

D3

D4

D2

D2

D1

D5

CTRA. DEL HIGUERON

Centro de Santa Margarita

0 10 50 100 150 200 M

ESCALA GRAFICA

ORGANIZACION URBANA

VIVIENDAS UNIFAMILIARES ADOSADAS.

DENOMINACION	COEF. EDIF.	Nº VIVIENDAS
D 1	0.69	204
D 2	0.50	96
D 3	0.50	182
D 4	0.50	48
D 5	0.684	105
TOTAL	0.591	635

N.M.

AYUNTAMIENTO DE LA LINEA DE LA CONCEPCION

DILIGENCIA.- Para hacer constar que el presente docum
ha sido aprobad definitivamente por e
Excmo. Ayuntamiento en sesión general c
brada el dia 06 SET. 1990
La Linea de la Concepción 14 NOV. 1990
EL SECRETARIO GENERAL.

AYUNTAMIENTO DE LA LINEA DE LA CONCEPCION

DILIGENCIA.- Para hacer constar que el presente documento
ha sido aprobad provisionalmente por el
Excmo. Ayuntamiento en sesion el dia cele
brada el día 01 MAR. 1990
La Linea de la Concepción 20 JUN. 1990
EL SECRETARIO GENERAL.

PLAN PARCIAL DE ORDENACION

SECTOR 14B-01-01, SANTA MARGARITA.
LA LINEA.

FASE: APROBACION PROVISIONAL
PLANO DE ORDENACION
ORGANIZACION URBANA VIV. UNIF. ADOSADA

PLANO Nº 0-26
ESCALA 1:4.000
EXP P 00488


ANGLO IBERICA S.A.

J. MARIA DE MOLINA

CONFORME LA PROPIEDAD

LOS ARQUITECTOS

SAN ROQUE, MAYO 1989

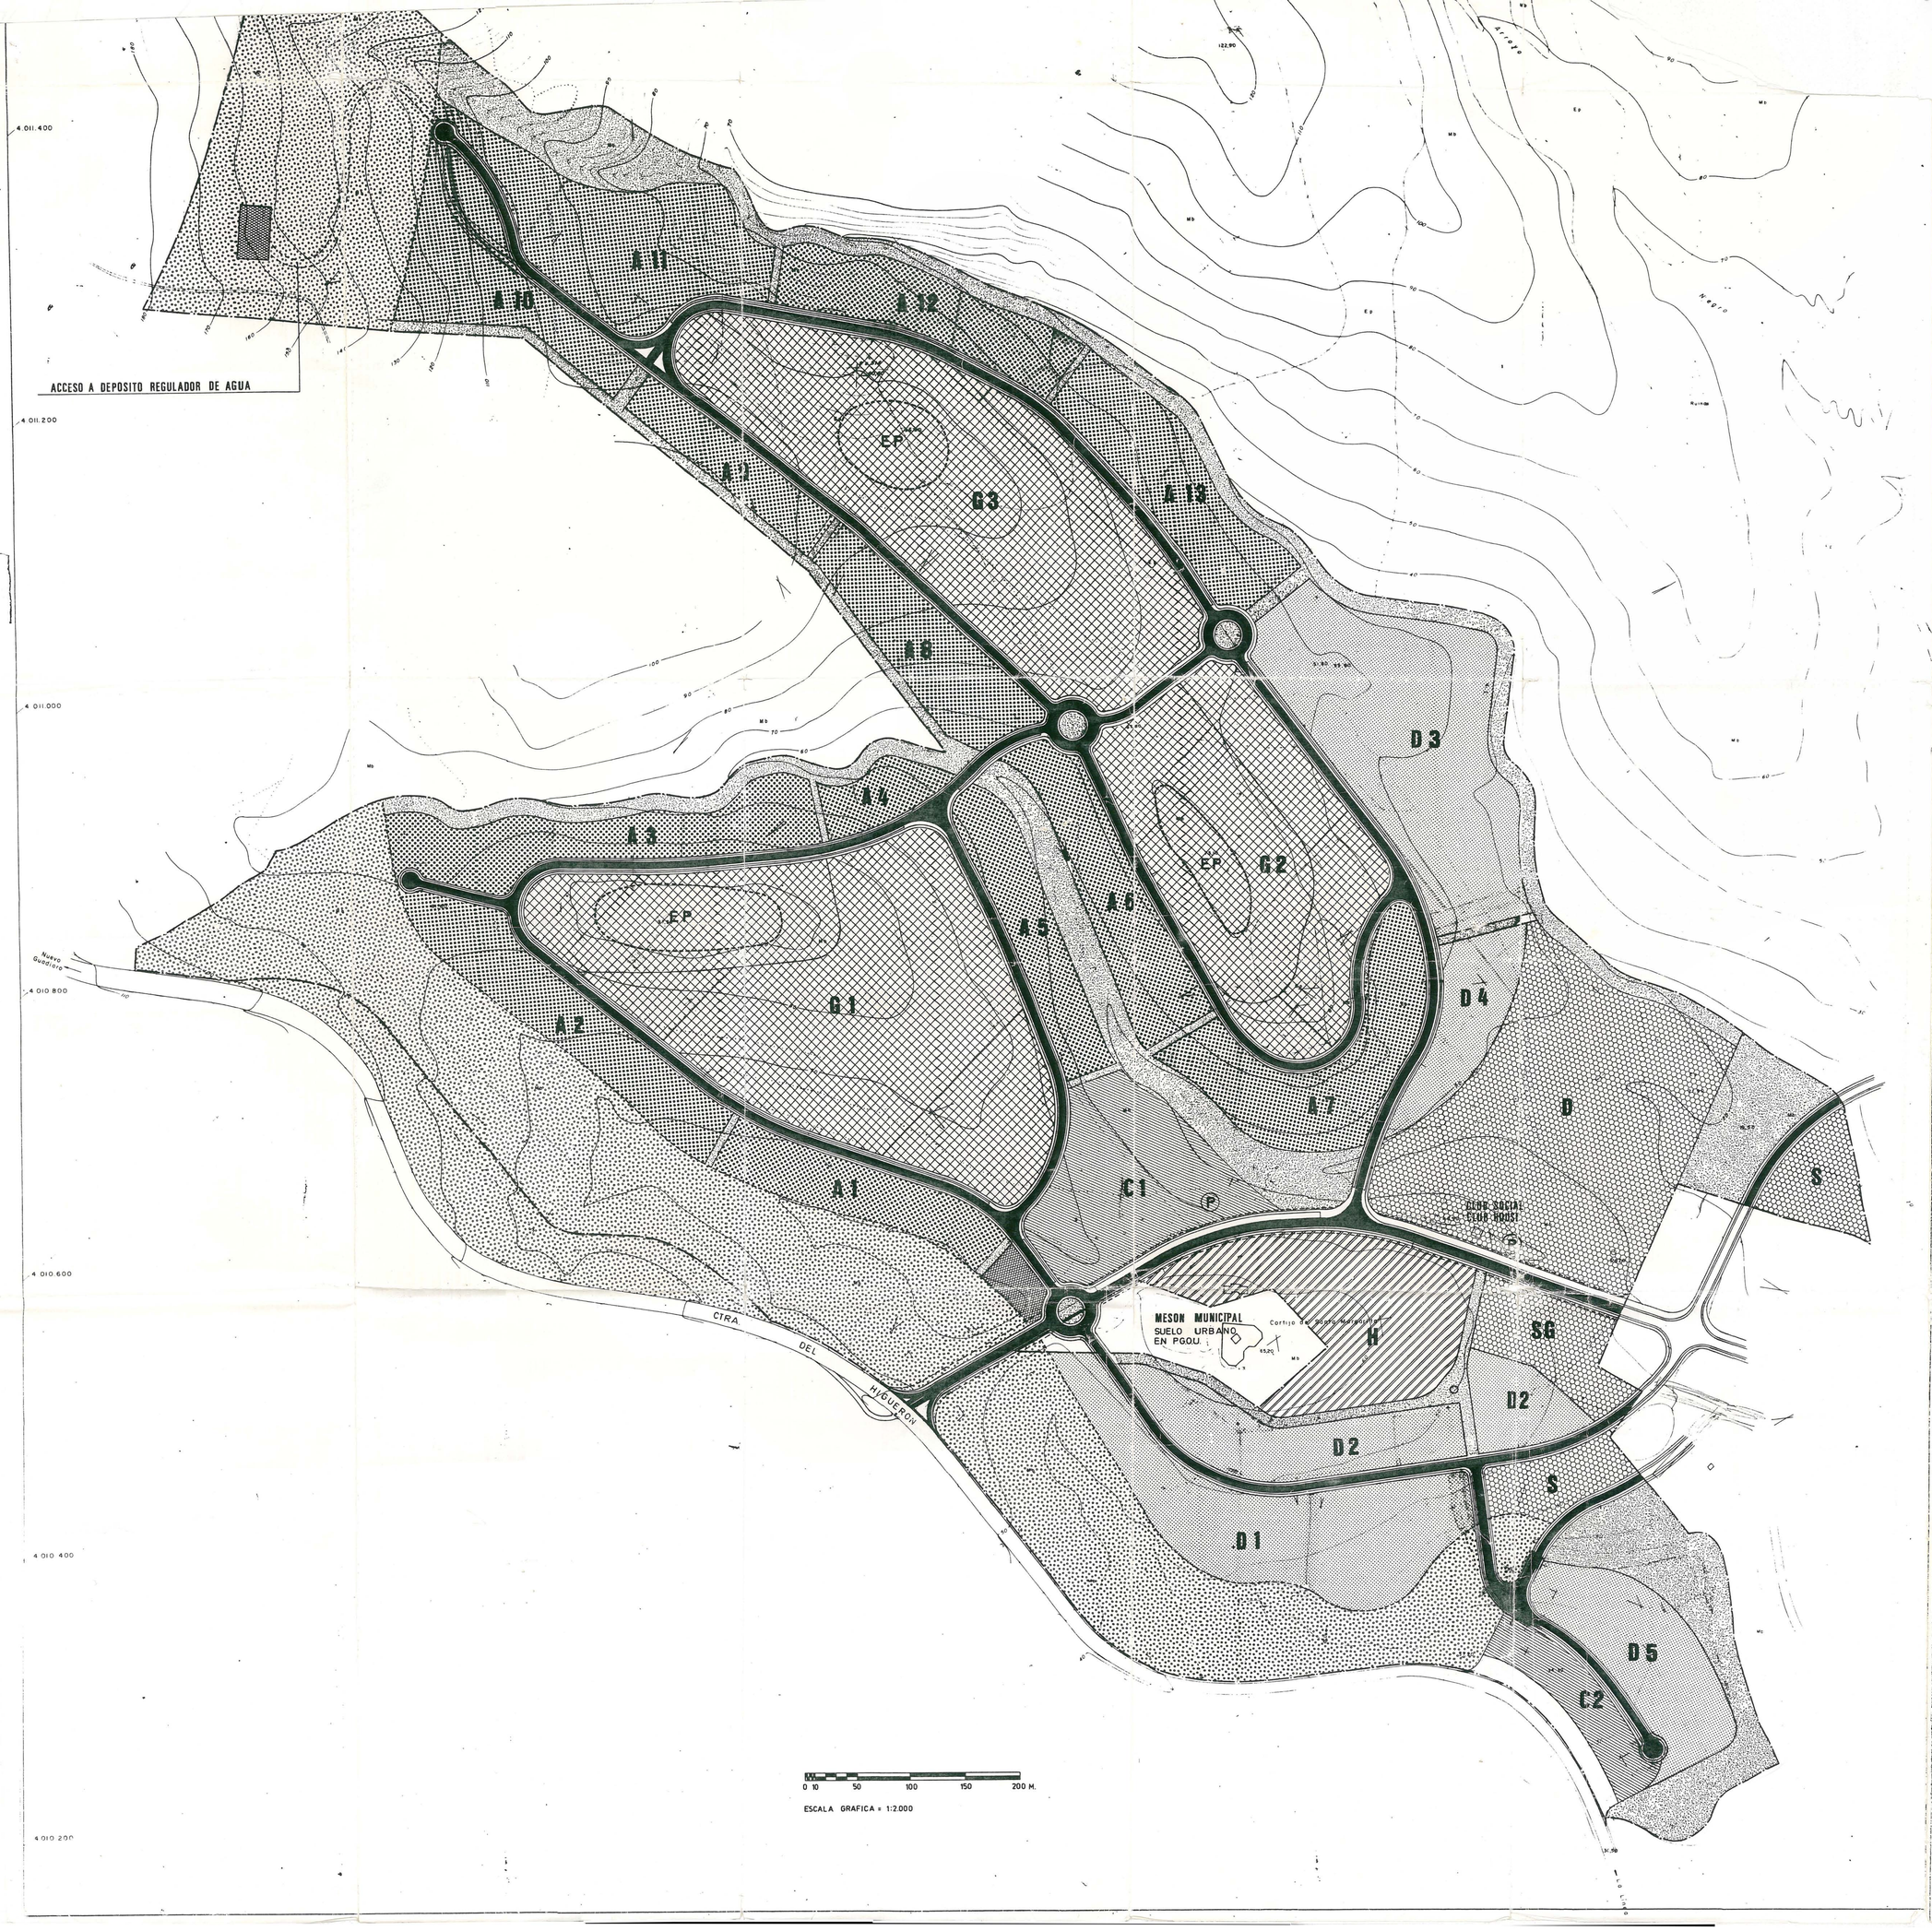

LIMITE DEL SECTOR 14.B-01-01 STA. MARGARITA
BOUNDERY OF THE AREA 14.B-01-01 STA. MARGARITA.

SISTEMAS GENERALES / ESTRUCTURAL SYSTEMS

- COMUNICACIONES. / COMUNICATIONS.
- ESPACIOS LIBRES. / GREEN AREAS.
- EQUIPAMIENTOS. / FACILITES.

SISTEMAS LOCALES / LOCAL SYSTEMS

- RED VIARIA / ROADS.
- P — APARCAMIENTOS. / PARKING AREAS.
- VIAS PEATONALES. / PEDESTRIAN WAYS.
- VIAS PEATONALES INDICATIVAS. / INDICATIVE PEDESTRIAN WAYS.
- ESPACIOS LIBRES. / GREEN AREAS.
- S — EQUIPAMIENTO SOCIAL / SOCIAL FACILITES.
- D — EQUIPAMIENTO DEPORTIVO. / SPORT FACILITES.

ZONAS / AREAS

RESIDENCIAL. / RESIDENTIAL

- UNIFAMILIAR AISLADA. / INDIVIDUAL VILLAS.
- UNIFAMILIAR ADOSADA / SEMIDETACHED HOUSES
- UNIFAMILIAR AGRUPADA / SEMIDETACHED O TERRACE HOUSES
- EP — ZONA DE LOCALIZACION PREFERENTE DEL EQUIPAMIENTO LOCAL PRIVADO./ LOCAL PRIVATE FACILITES INDICATIVE LOCATION
- H — HOTELERA / HOTEL
- C — COMERCIAL / COMMERCIAL

SERVICIOS. / INFRASTRUCTURES SERVICES.

- DEPOSITO REGULADOR DE AGUA CONTROL Y MANTENIMIENTO
  WATER TANK CONTROL AND MAINTENANCE

DILIGENCIA.-Para hacer constar que el presente documento ha sido aprobad... definitivamente ... Excmo. Ayuntamiento en sesión plenaria brada el día 06 SET. 1990
La Linea de la Concepción 14 NOV. 1990
EL SECRETARIO GENERAL.

N.M.

AYUNTAMIENTO DE LA LINEA DE LA CONCEPCION
DILIGENCIA.-Para hacer constar que el presente documento ha sido aprobad... provisionalmente ... Excmo. Ayuntamiento en sesión plenaria ... brada el día 01 MAR. 1990
La Linea de la Concepción 20 JUN. 1990
EL SECRETARIO GENERAL.

PLAN PARCIAL DE ORDENACION

SECTOR 14B-01-01, SANTA MARGARITA.
LA LINEA.

FASE: APROBACION PROVISIONAL — PLANO Nº 0-3
PLANO DE ORDENACION — ESCALA: 1:2.000
ZONIFICACION — EXP. P 00488

Propietario: ANGLO IBERICA S.A.

L. MODET & J. MALO DE MOLINA Arquitectos
CONFORME LA PROPIEDAD — LOS ARQUITECTOS

SAN ROQUE MAYO 1989

4 011 400

4 011 200

4 011 000

4 010 800

4 010 600

4 010 400

4 010 200

A11 B+2

A10 B+2

A12 B+2

A9 B+2

G3
ALINEACIONES INTERIORES A DEFINIR EN ESTUDIO DE DETALLE U ORDENACION GLOBAL DE PARCELA.
B+2

A13 B+2

A8 B+2

D3 B+1

A4 B+2

A3 B+2

G2
ALINEACIONES INTERIORES A DEFINIR EN ESTUDIO DE DETALLE U ORDENACION GLOBAL DE PARCELA
B+2

A6 B+2

A5 B+2

G1
ALINEACIONES INTERIORES A DEFINIR EN ESTUDIO DE DETALLE U ORDENACION GLOBAL DE PARCELA.
B+2

D4 B+1

A7 B+2

D B+1

A2 B+2

A1 B+2

C1 B+1

S B+2

Cortijo de Santa Margarita

H B+4

SG B+2

D2

B+1 D2

S B+2

D1 B+1

D5 B+1

C2 B+1

CTRA. DEL HIGUERON

Nuevo Guadiaro

Pozo

Ruinas

Arroyo

LIMITE DE PARCELA

ALINEACION EXTERIOR DE EDIFICACION

AYUNTAMIENTO DE LA LINEA DE LA CONCEPCION
DILIGENCIA.- Para hacer constar que el presente documento ha sido aprobado definitivamente por este Excmo. Ayuntamiento en sesión plenaria celebrada el día 06 SET. 1990
La Línea de la Concepción 14 NOV. 1990
EL SECRETARIO GENERAL.

AYUNTAMIENTO DE LA LINEA DE LA CONCEPCION
DILIGENCIA.- Para hacer constar que el presente documento ha sido aprobado provisionalmente por este Excmo. Ayuntamiento en sesión plenaria celebrada el día 01 MAR. 1990
La Línea de la Concepción 20 JUN. 1990
EL SECRETARIO GENERAL.

PLAN PARCIAL DE ORDENACION

SECTOR 14B-01-01, SANTA MARGARITA.
LA LINEA.


FASE: APROBACION PROVISIONAL
PLANO DE ORDENACION
ALINEACIONES Y ALTURAS MAXIMAS

PLANO Nº O-4
ESCALA: 1:2.000
EXP P 00488

Propietario: ANGLO IBERICA S.A.

L. MODET & J. MALO DE MOLINA Arquitectos
CONFORME LA PROPIEDAD LOS ARQUITECTOS

SAN ROQUE, MAYO 1989

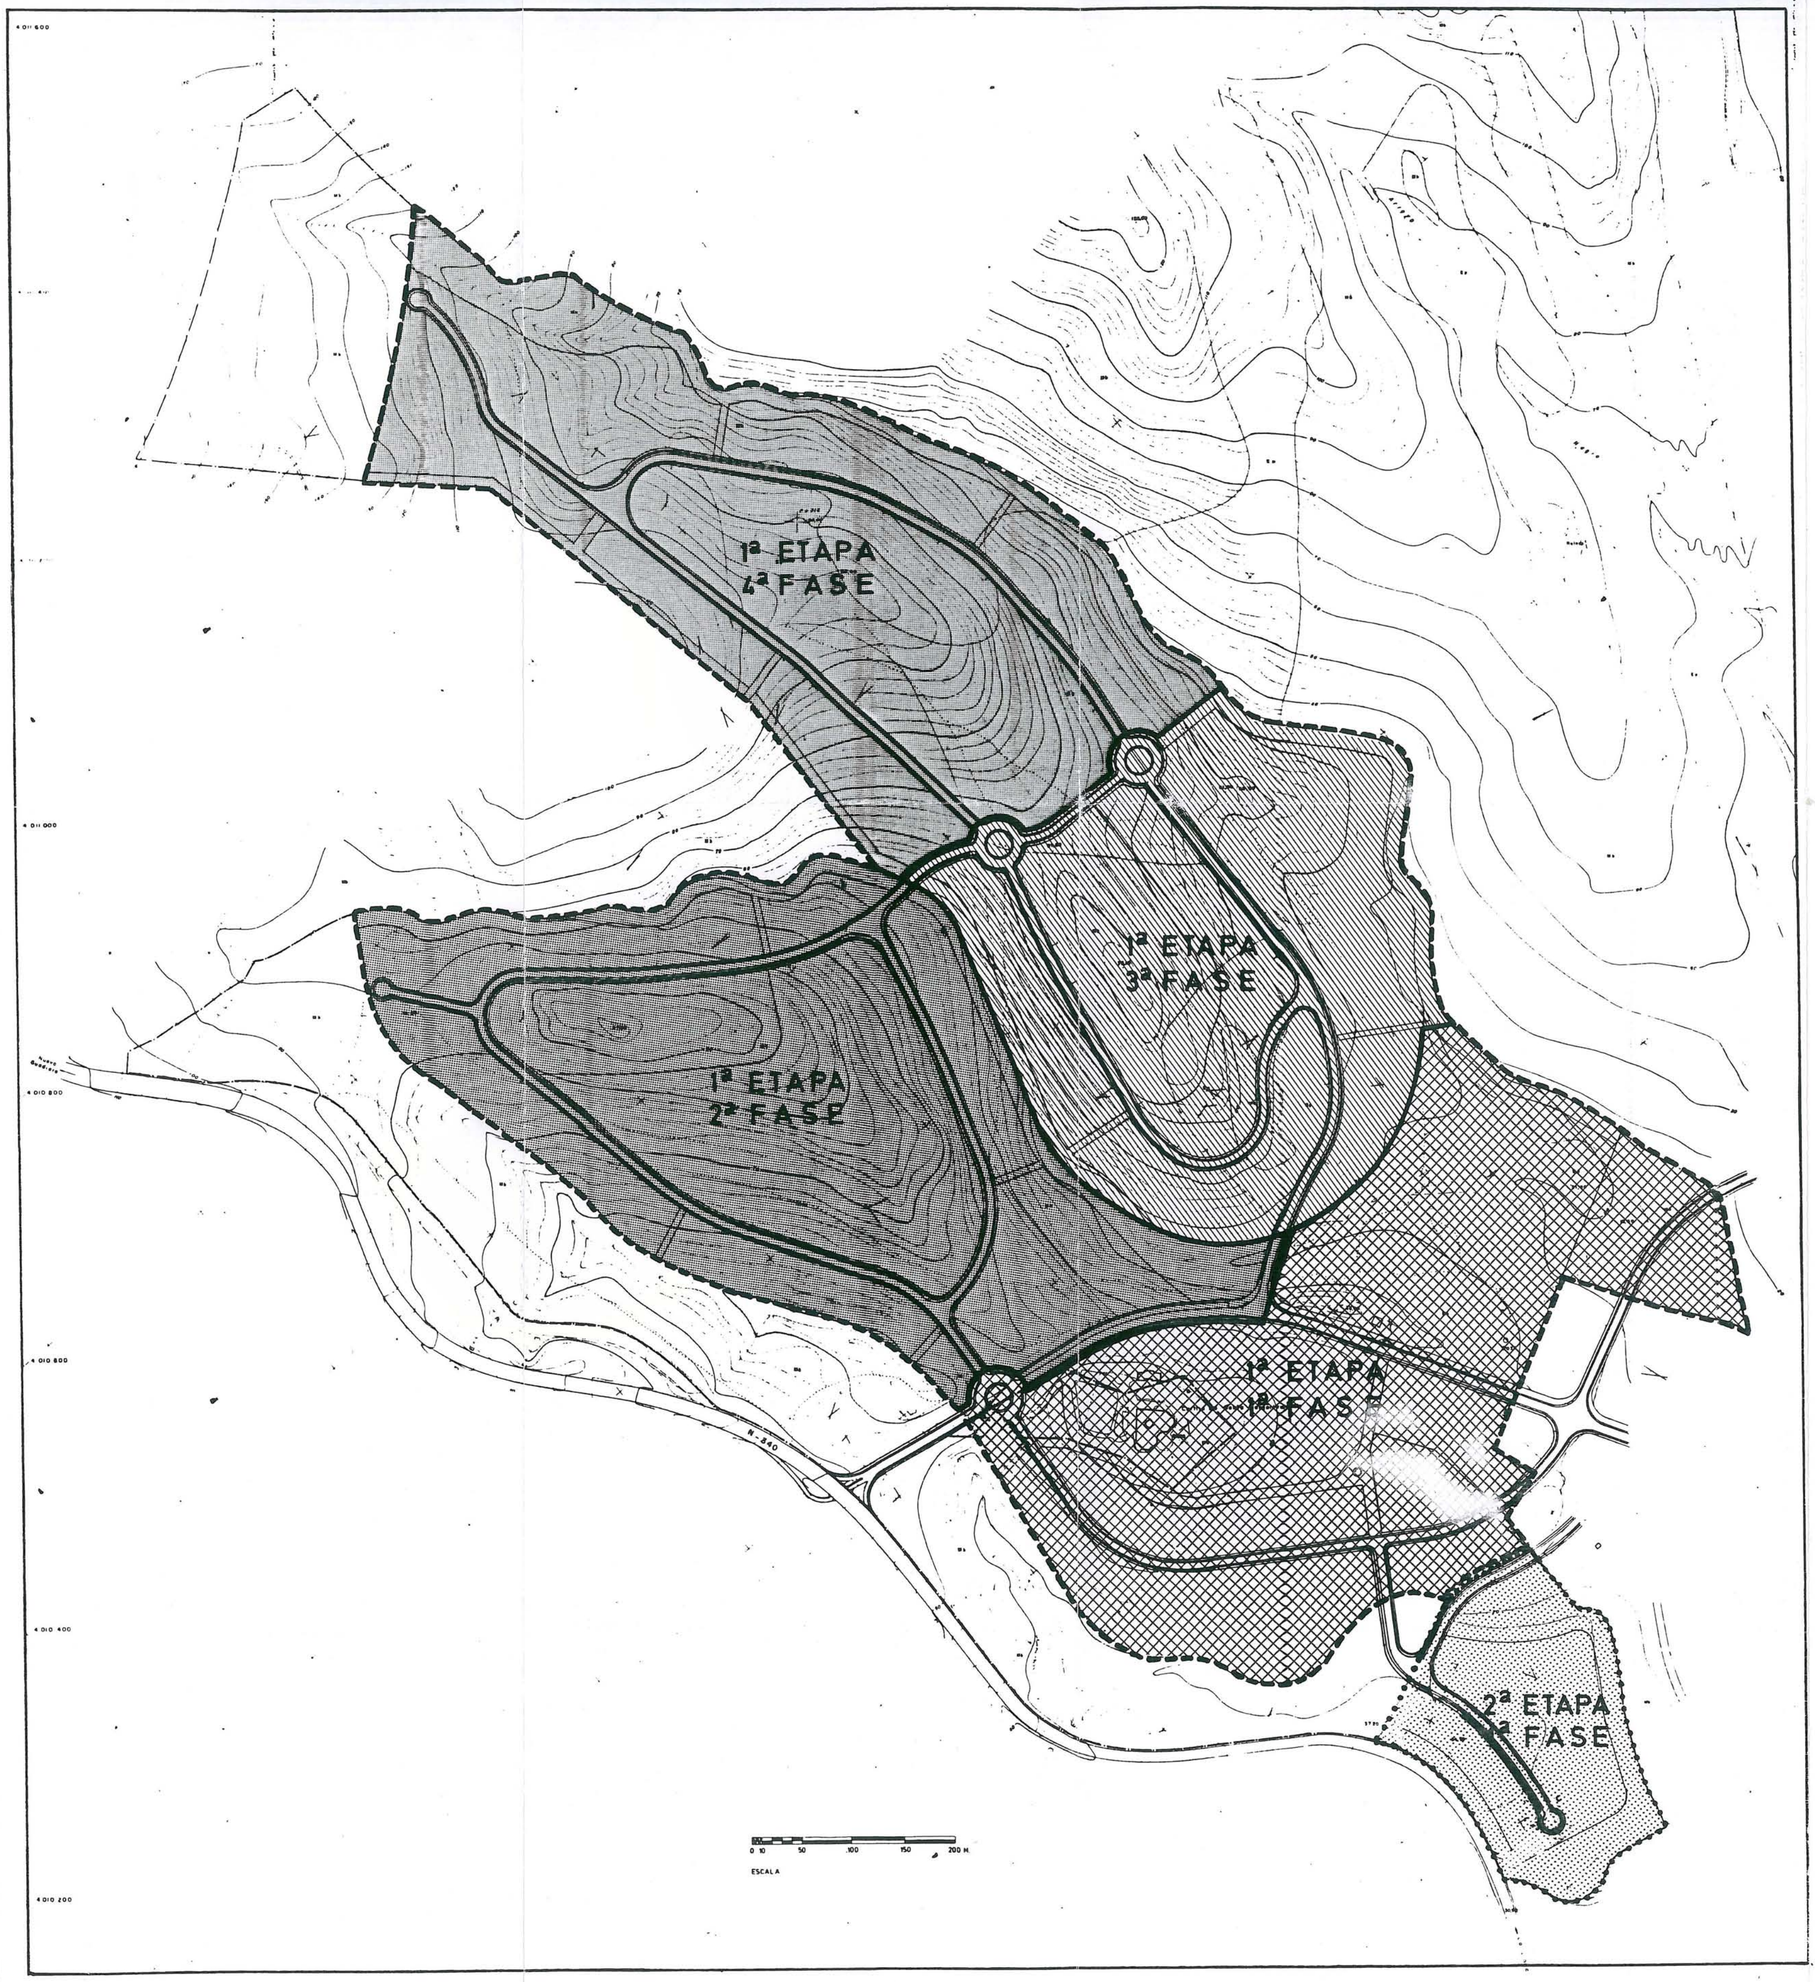

AYUNTAMIENTO DE LA LINEA DE LA CONCEPCION

DILIGENCIA.-Para hacer constar que el presente documento ha sido aprobado provisionalmente por el Excmo. Ayuntamiento en sesión celebrada el día 01 MAR. 1990

La Línea de la Concepción 20 JUN. 1990

EL SECRETARIO GENERAL,

AYUNTAMIENTO DE LA LINEA DE LA CONCEPCION

DILIGENCIA.-Para hacer constar que el presente documento ha sido aprobado definitivamente por el Excmo. Ayuntamiento en sesión plenaria celebrada el día

La Línea de la Concepción 14 NOV. 1990

EL SECRETARIO GENERAL,

------ POLIGONO 1

..... POLIGONO 2

PLAN PARCIAL DE ORDENACION

SECTOR 14B-01-01, SANTA MARGARITA. LA LINEA.

FASE: APROBACION PROVISIONAL

PLANO DE ORDENACION

PLAN DE ETAPAS

PLANO Nº 0-6

ESCALA: 1:4.000

EXP. P 00488


Propietario: ANGLO IBERICA S.A.

L. MODET & J. MALO DE MOLINA Arquitectos

CONFORME LA PROPIEDAD

LOS ARQUITECTOS

SAN ROQUE, MAYO 1.989

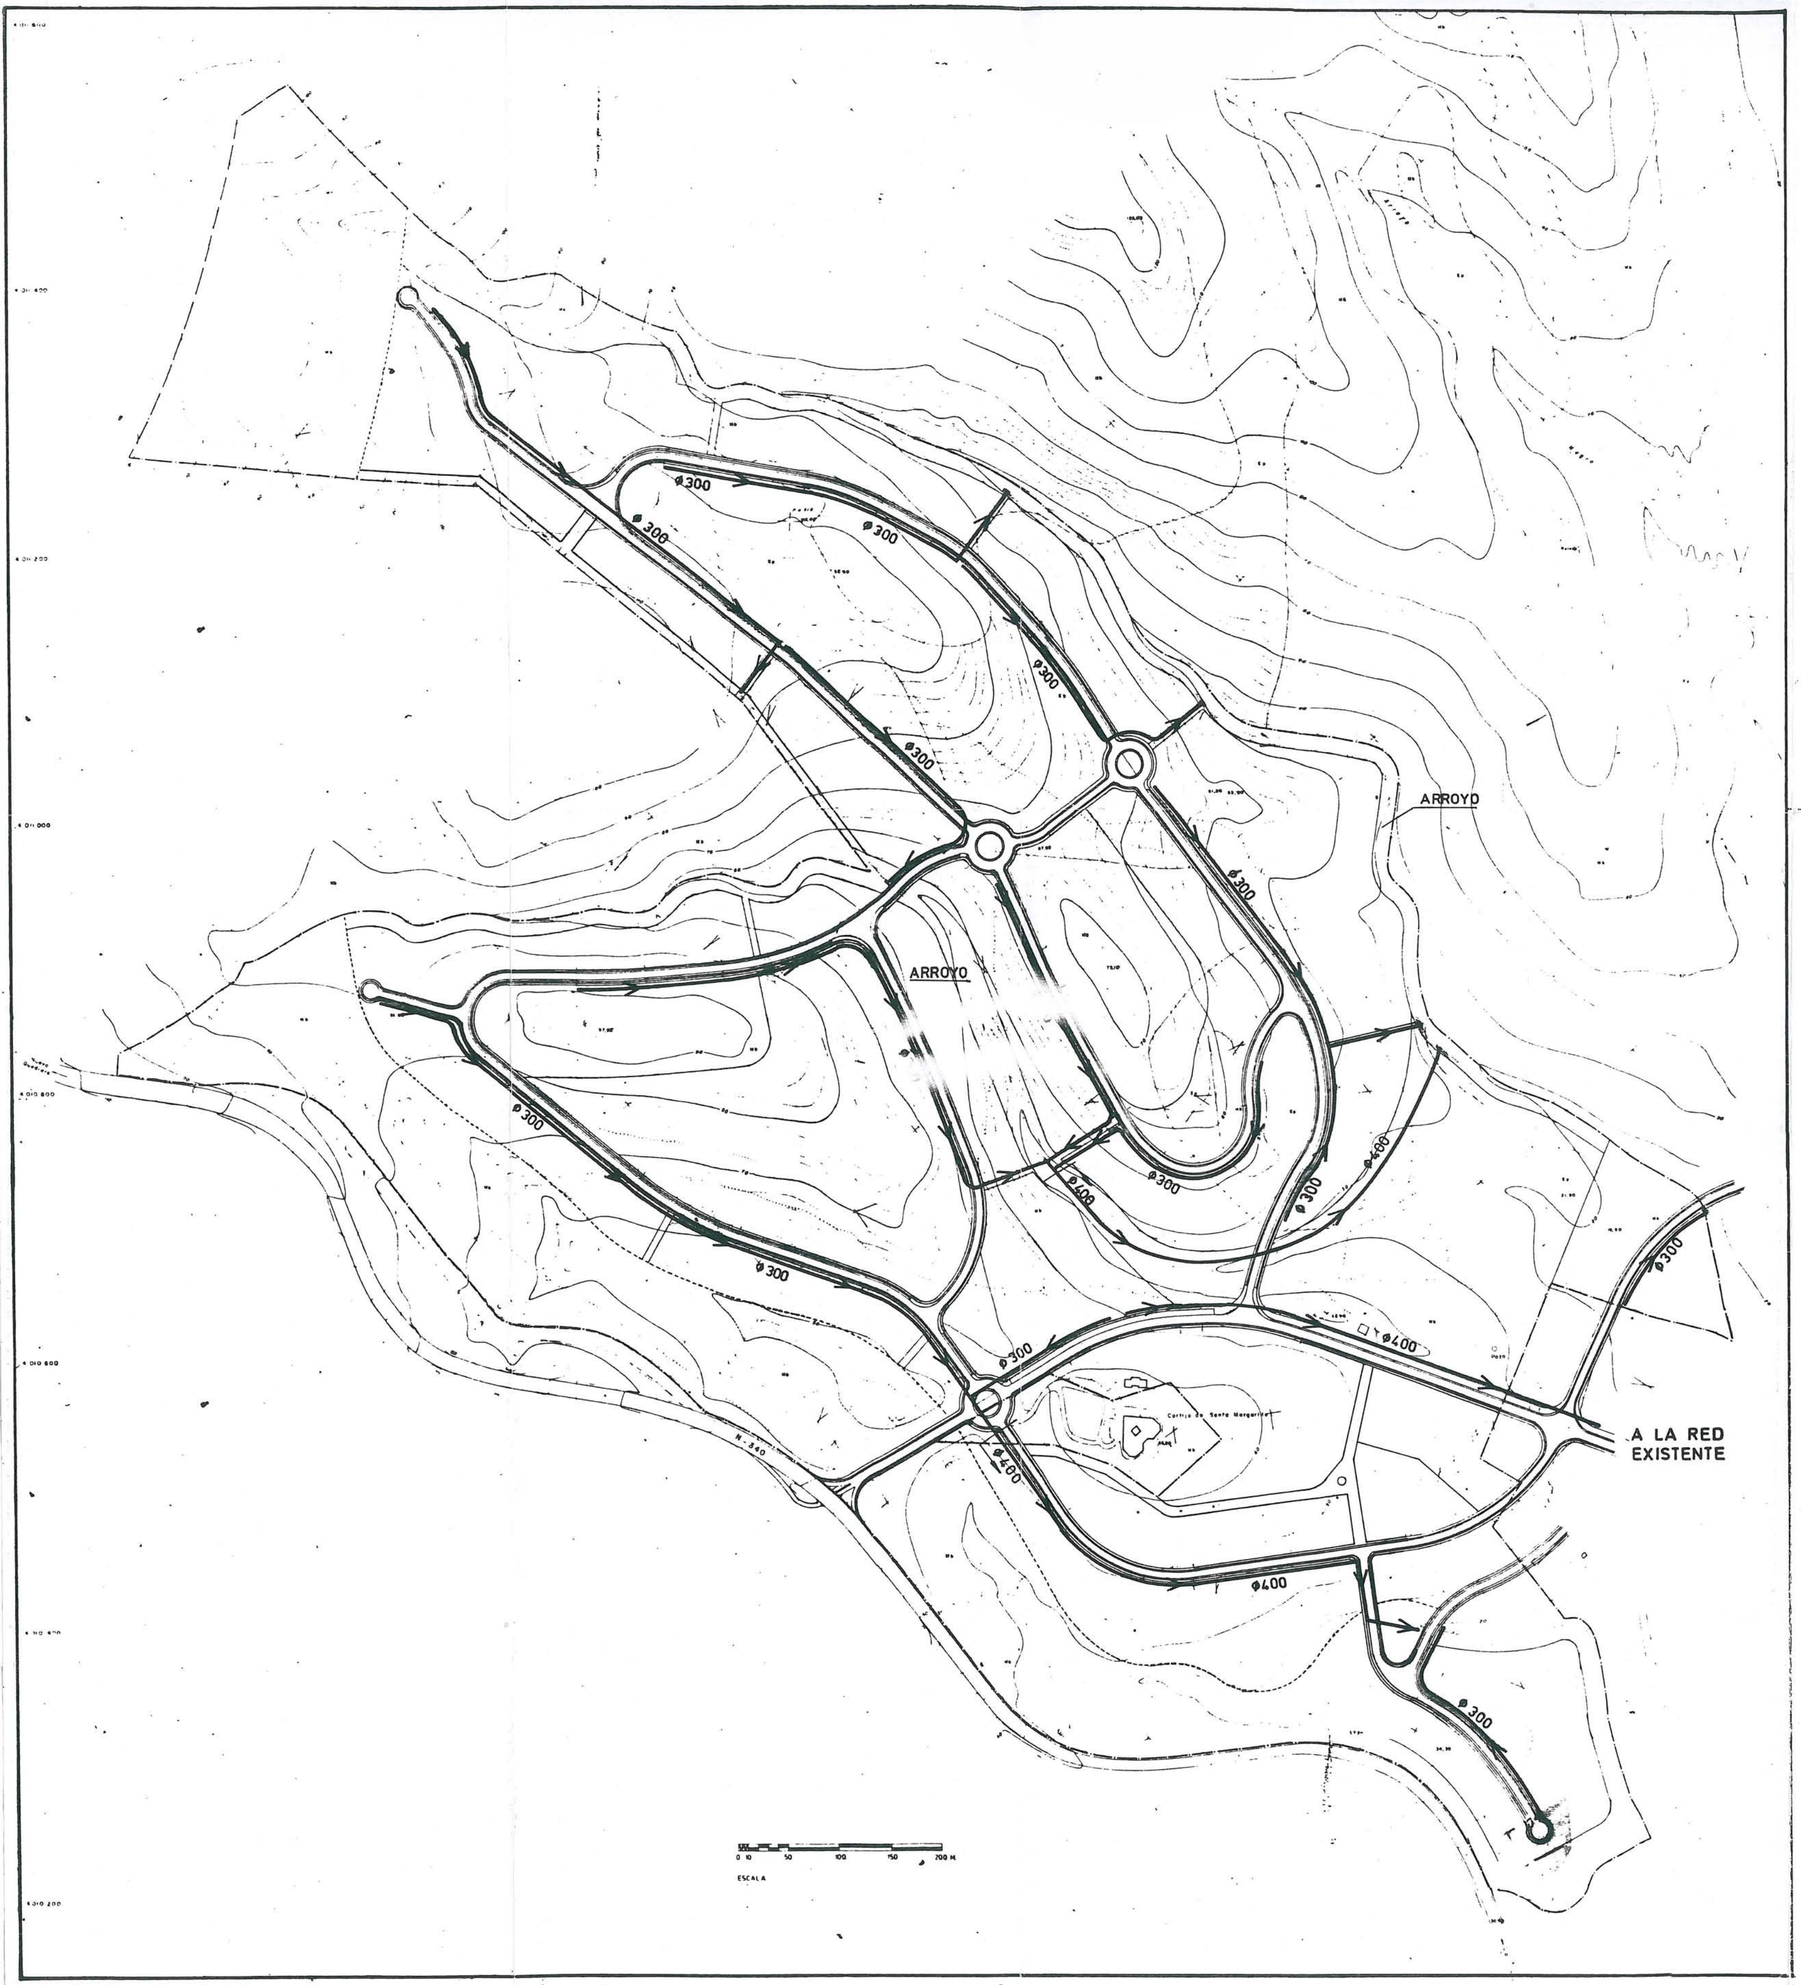

N.M.

AYUNTAMIENTO DE LA LINEA DE LA CONCEPCION

DILIGENCIA.- Para hacer constar que el presente documento ha sido arrobad definitivamente por este Excmo. Ayuntamiento en sesión plenaria celebrada el dia 06 SET. 1990

La Linea de la Concepción, 14 NOV. 1990

EL SECRETARIO GENERAL.

—— RED DE AGUAS PLUVIALES.

AYUNTAMIENTO DE LA LINEA DE LA CONCEPCION

DILIGENCIA.- Para hacer constar que el presente documento ha sido aprobad provisionalmente por este Excmo. Ayuntamiento en sesión plenaria celebrada el dia 01 MAR. 1990

La Linea de la Concepción 20 JUN. 1990

EL SECRETARIO GENERAL,

PLAN PARCIAL DE ORDENACION

SECTOR 14B-01-01, SANTA MARGARITA. LA LINEA.

FASE: APROBACION PROVISIONAL

PLANO DE ORDENACION

RED DE AGUAS PLUVIALES

PLANO Nº 0-7

ESCALA 1:4.000

EXP P 00488

Propietario ANGLO IBERICA S.A.

L. MODET & J. MALO DE MOLINA Arquitectos

CONFORME LA PROPIEDAD

LOS ARQUITECTOS

SAN ROQUE, MAYO 1989

CUENCA SUPERIOR

CUENCA MEDIA

COLECTOR Ø800

RED EXISTENTE

Centro de Santa Margarita

N-340

0 10 50 100 150 200 M

ESCALA

AYUNTAMIENTO DE LA LINEA DE LA CONCEPCION

DILIGENCIA.-Para hacer constar que el presente documento ha sido aprobad definitivamente por este Excmo. Ayuntamiento en sesión plenaria celebrada el dia 06 SET. 1990

La Línea de la Concepción 14 NOV. 1990

EL SECRETARIO GENERAL.

AYUNTAMIENTO DE LA LINEA DE LA CONCEPCION

DILIGENCIA.-Para hacer constar que el presente documento ha sido aprobad provisionalmente por este Excmo. Ayuntamiento en sesión plenaria celebrada el dia 01 MAR. 1990

La Línea de la Concepción 20 JUN. 1990

EL SECRETARIO GENERAL.

—— RED DE AGUAS PLUVIALES Ø300

PLAN PARCIAL DE ORDENACION

SECTOR 14B-01-01, SANTA MARGARITA. LA LINEA.

FASE: APROBACION PROVISIONAL

PLANO DE ORDENACION

RED DE SANEAMIENTO

PLANO Nº 0-7₃

ESCALA 1:4.000

EXP P 00488


Propietario ANGLO IBERICA S.A.

EMILIO BUJALANCE DE MOLINA Arquitectos

CONFORME LA PROPIEDAD

LOS ARQUITECTOS

SAN ROQUE, MAYO 1989

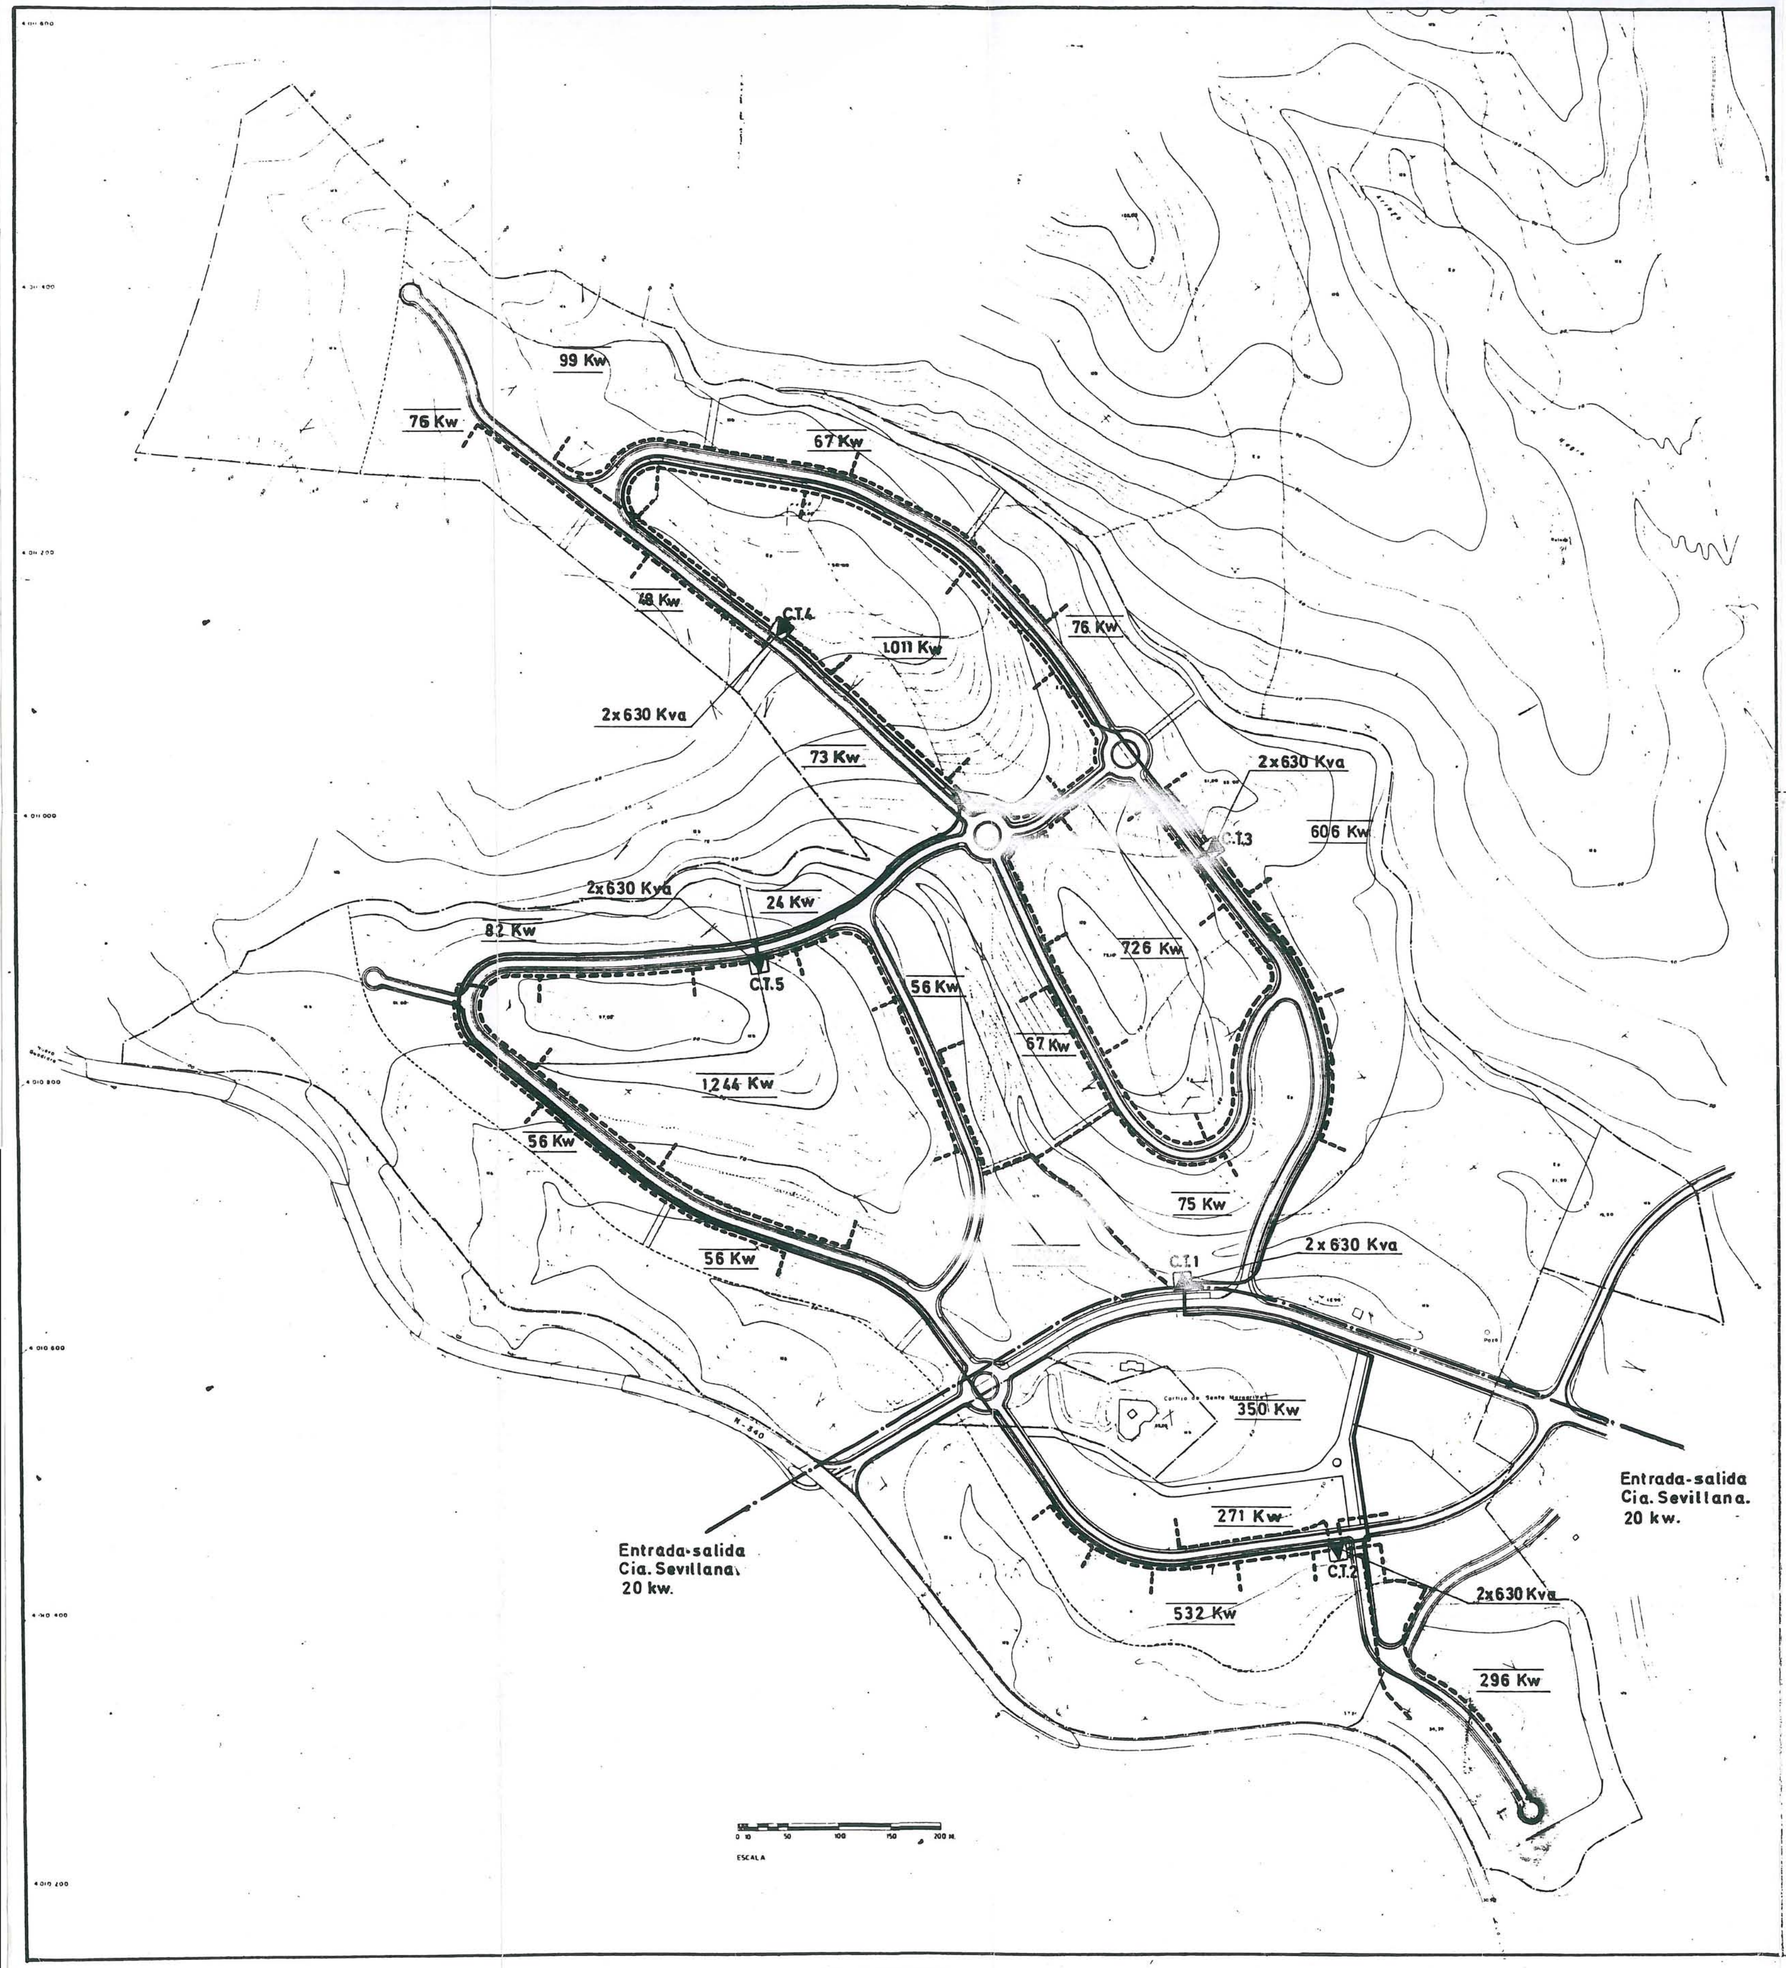

N.M.

AYUNTAMIENTO DE LA LINEA DE LA CONCEPCION

DILIGENCIA.-Para hacer constar que el presente documento ha sido aprobado provisionalmente por el Excmo. Ayuntamiento en sesión plenaria celebrada el día 01 MAR. 1990

La Linea de la Concepción 20 JUN. 1990

EL SECRETARIO GENERAL,

---- RED DE BAJA TENSION

DIRECTAMENTE ENTERRADO
ENTUBADO SOLO EN CRUZES DE CALZADA

—— DEMANDA DE POTENCIA EN ACOMETIDA

—— RED DE ALTA TENSION

DIRECTAMENTE ENTERRADO.
ENTUBADO SOLO EN CRUZES DE CALZADAS.

CABLE 12/20 Kv.

SECCION 150 mm² (3 de 150) Aluminio

UNIPOLAR

AISLAMIENTO Termoestable, polietileno reticulado etileno-propileno.

RESISTENCIA

AYUNTAMIENTO DE LA LINEA DE LA CONCEPCION

DILIGENCIA.-Para hacer constar que el presente documento ha sido aprobado definitivamente por este Excmo. Ayuntamiento en sesión plenaria celebrada el día 06 SET. 1990

La Linea de la Concepción 14 NOV. 1990

EL SECRETARIO GENERAL,

PLAN PARCIAL DE ORDENACION

SECTOR 14B-01-01, SANTA MARGARITA. LA LINEA.

FASE: APROBACION PROVISIONAL

PLANO DE ORDENACION

RED DE ALTA Y BAJA TENSION

PLANO Nº O-7

ESCALA: 1:6.000

EXP. P 00488


Propietario ANGLO IBERICA S.A.


L. MODET & J. MALO DE MOLINA Arquitectos

CONFORME LA PROPIEDAD

LOS ARQUITECTOS

SAN ROQUE, MAYO 1989

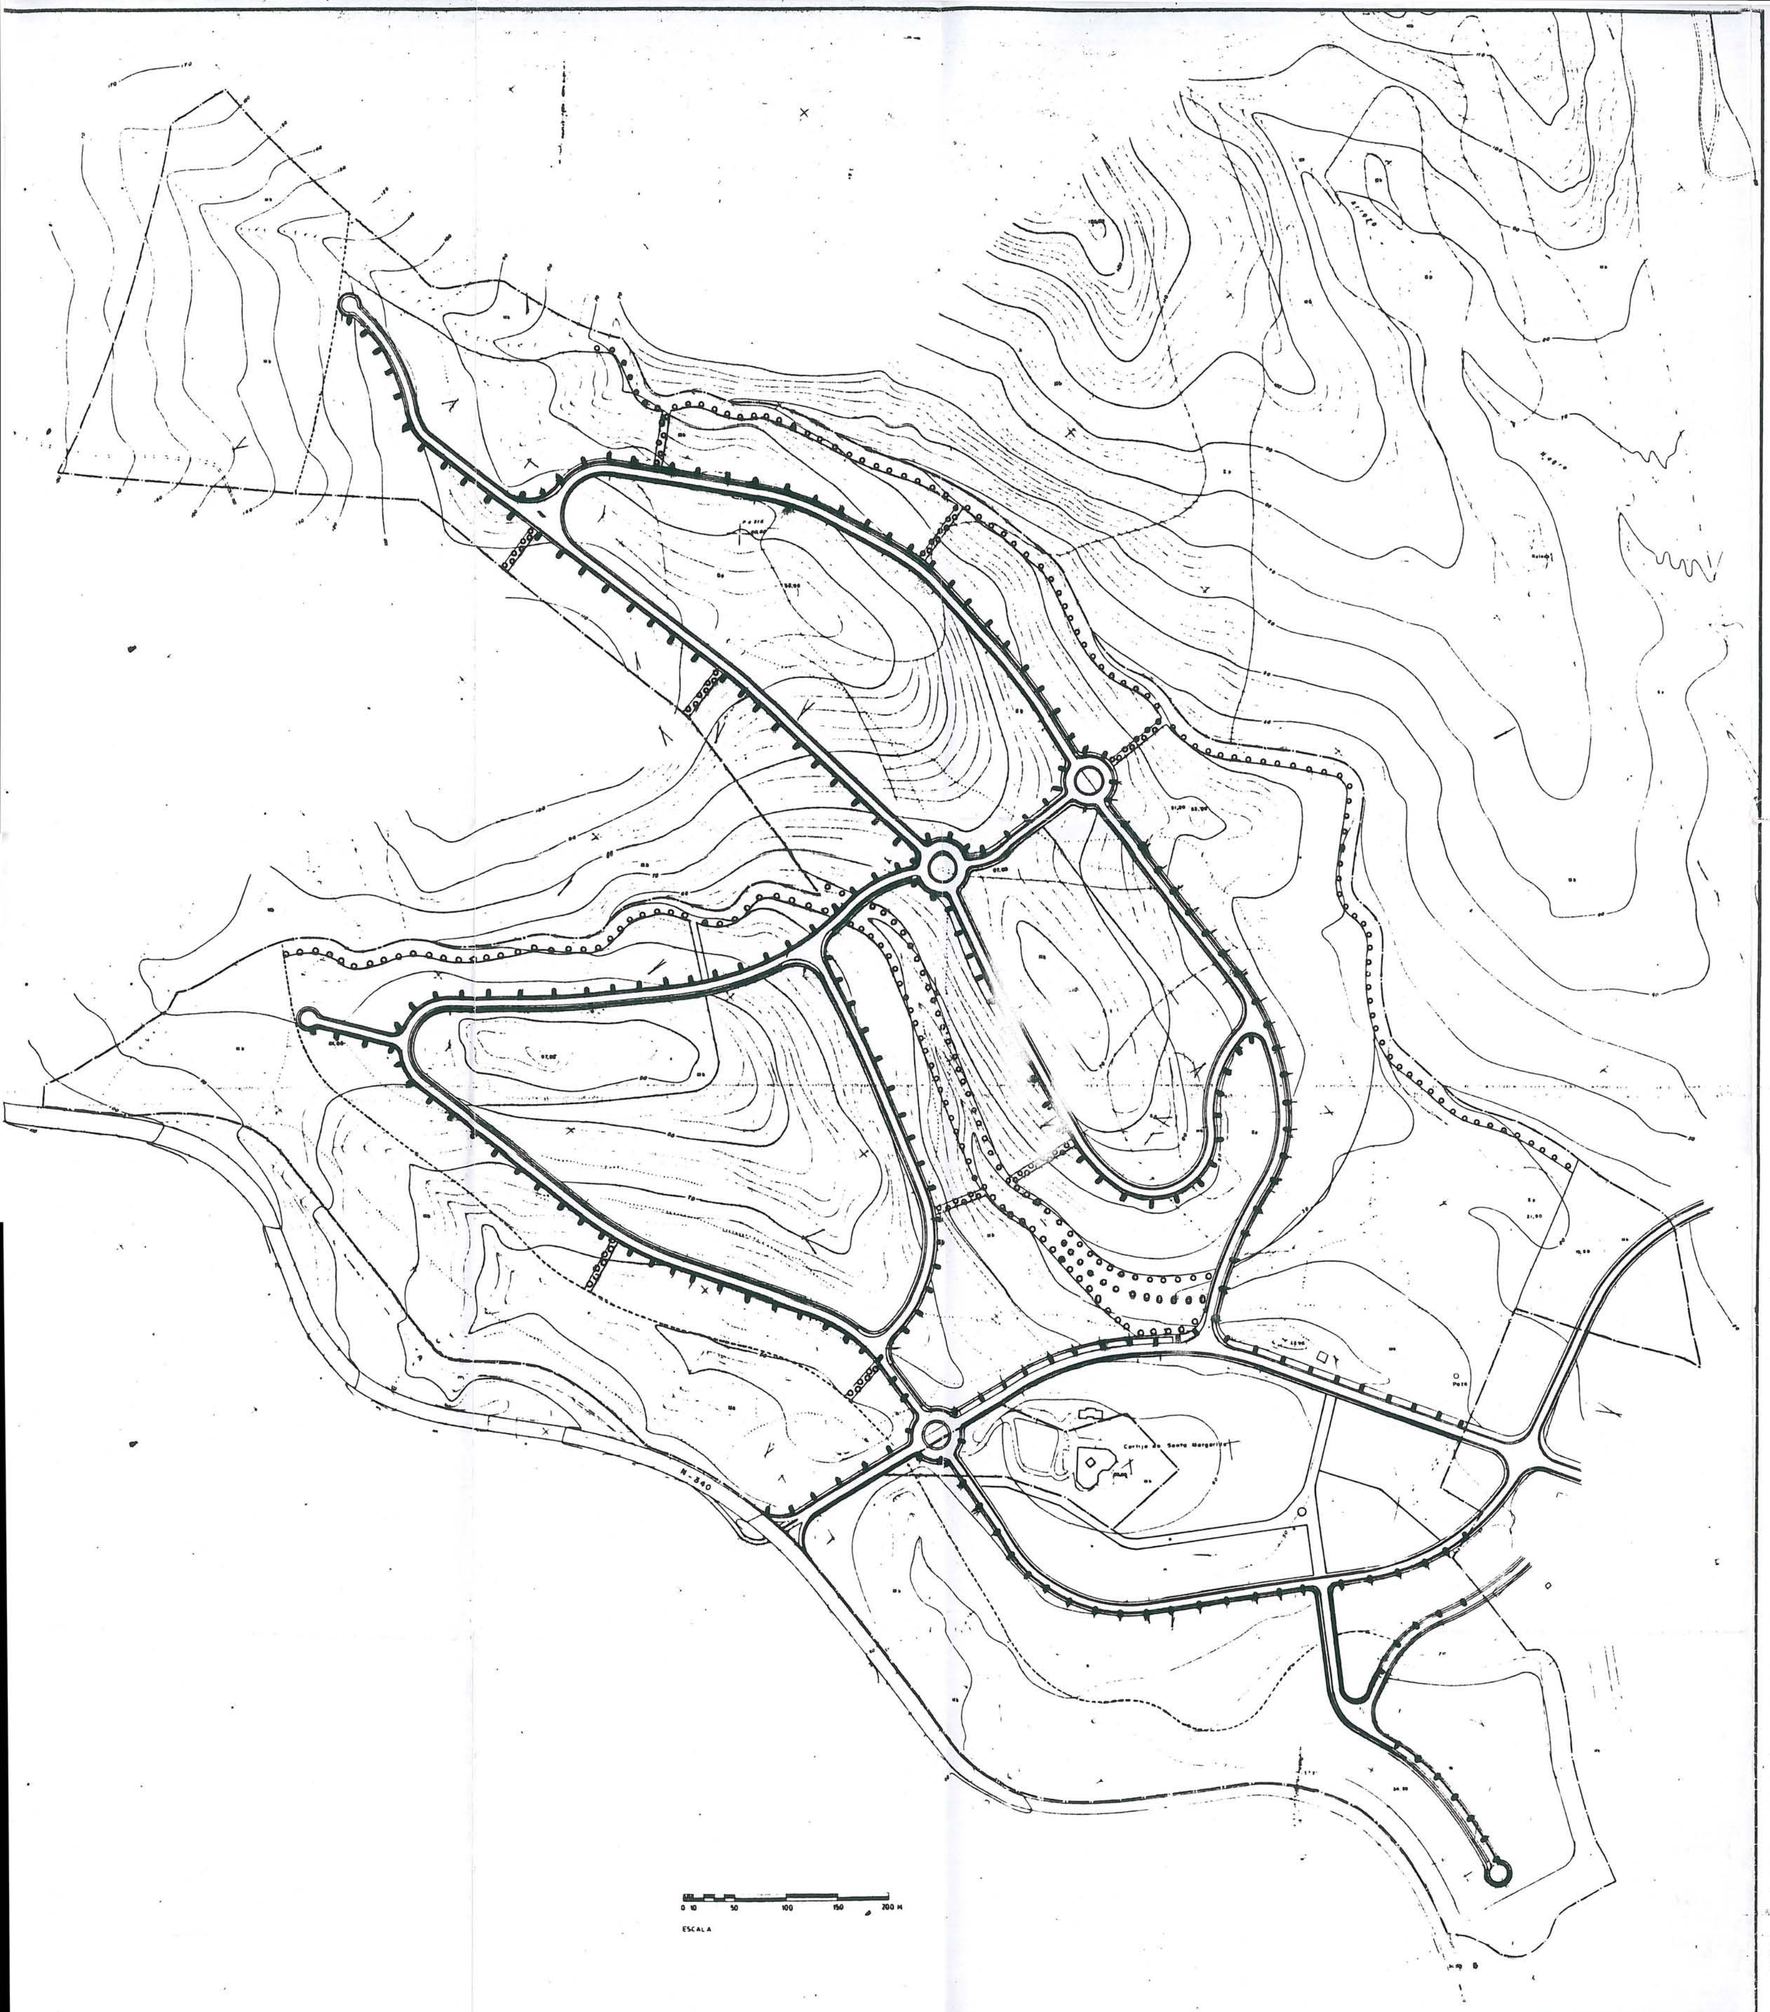

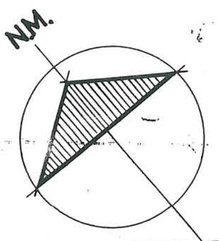

AYUNTAMIENTO DE LA LINEA DE LA CONCEPCION

DILIGENCIA.-Para hacer constar que el presente documento ha sido aprobado provisionalmente por este Excmo. Ayuntamiento en sesión plenaria celebrada el día 01 MAR 1990

La Línea de la Concepción 20 JUN. 1990

EL SECRETARIO GENERAL,

- LUMINARIA HSRR 483 RT/C8, CON LAMPARA HPLN 250 W. ALTURA 8 m, INCLINACION 0°.
- LUMINARIA HPC 453, CON LAMPARA HPLN 125 W. ALTURA 3,50 m.

AYUNTAMIENTO DE LA LINEA DE LA CONCEPCION

DILIGENCIA.-Para hacer constar que el presente documento ha sido aprobado definitivamente por este Excmo. Ayuntamiento en sesión celebrada el día 06 SET. 1990

La Línea de la Concepción 14 NOV. 1990

SECRETARIO GENERAL

PLAN PARCIAL DE ORDENACION

SECTOR 14B-01-01, SANTA MARGARITA. LA LINEA.

FASE: APROBACION PROVISIONAL

PLANO DE ORDENACION

ALUMBRADO PUBLICO.

PLANO Nº O-7

ESCALA 1:4.000

EXP P 00488


Propietario: ANGLO IBERICA S.A.

L. MALET & J. MALO DE MOLINA Arquitectos

CONFORME LA PROPIEDAD

LOS ARQUITECTOS

SAN ROQUE, MAYO 1989

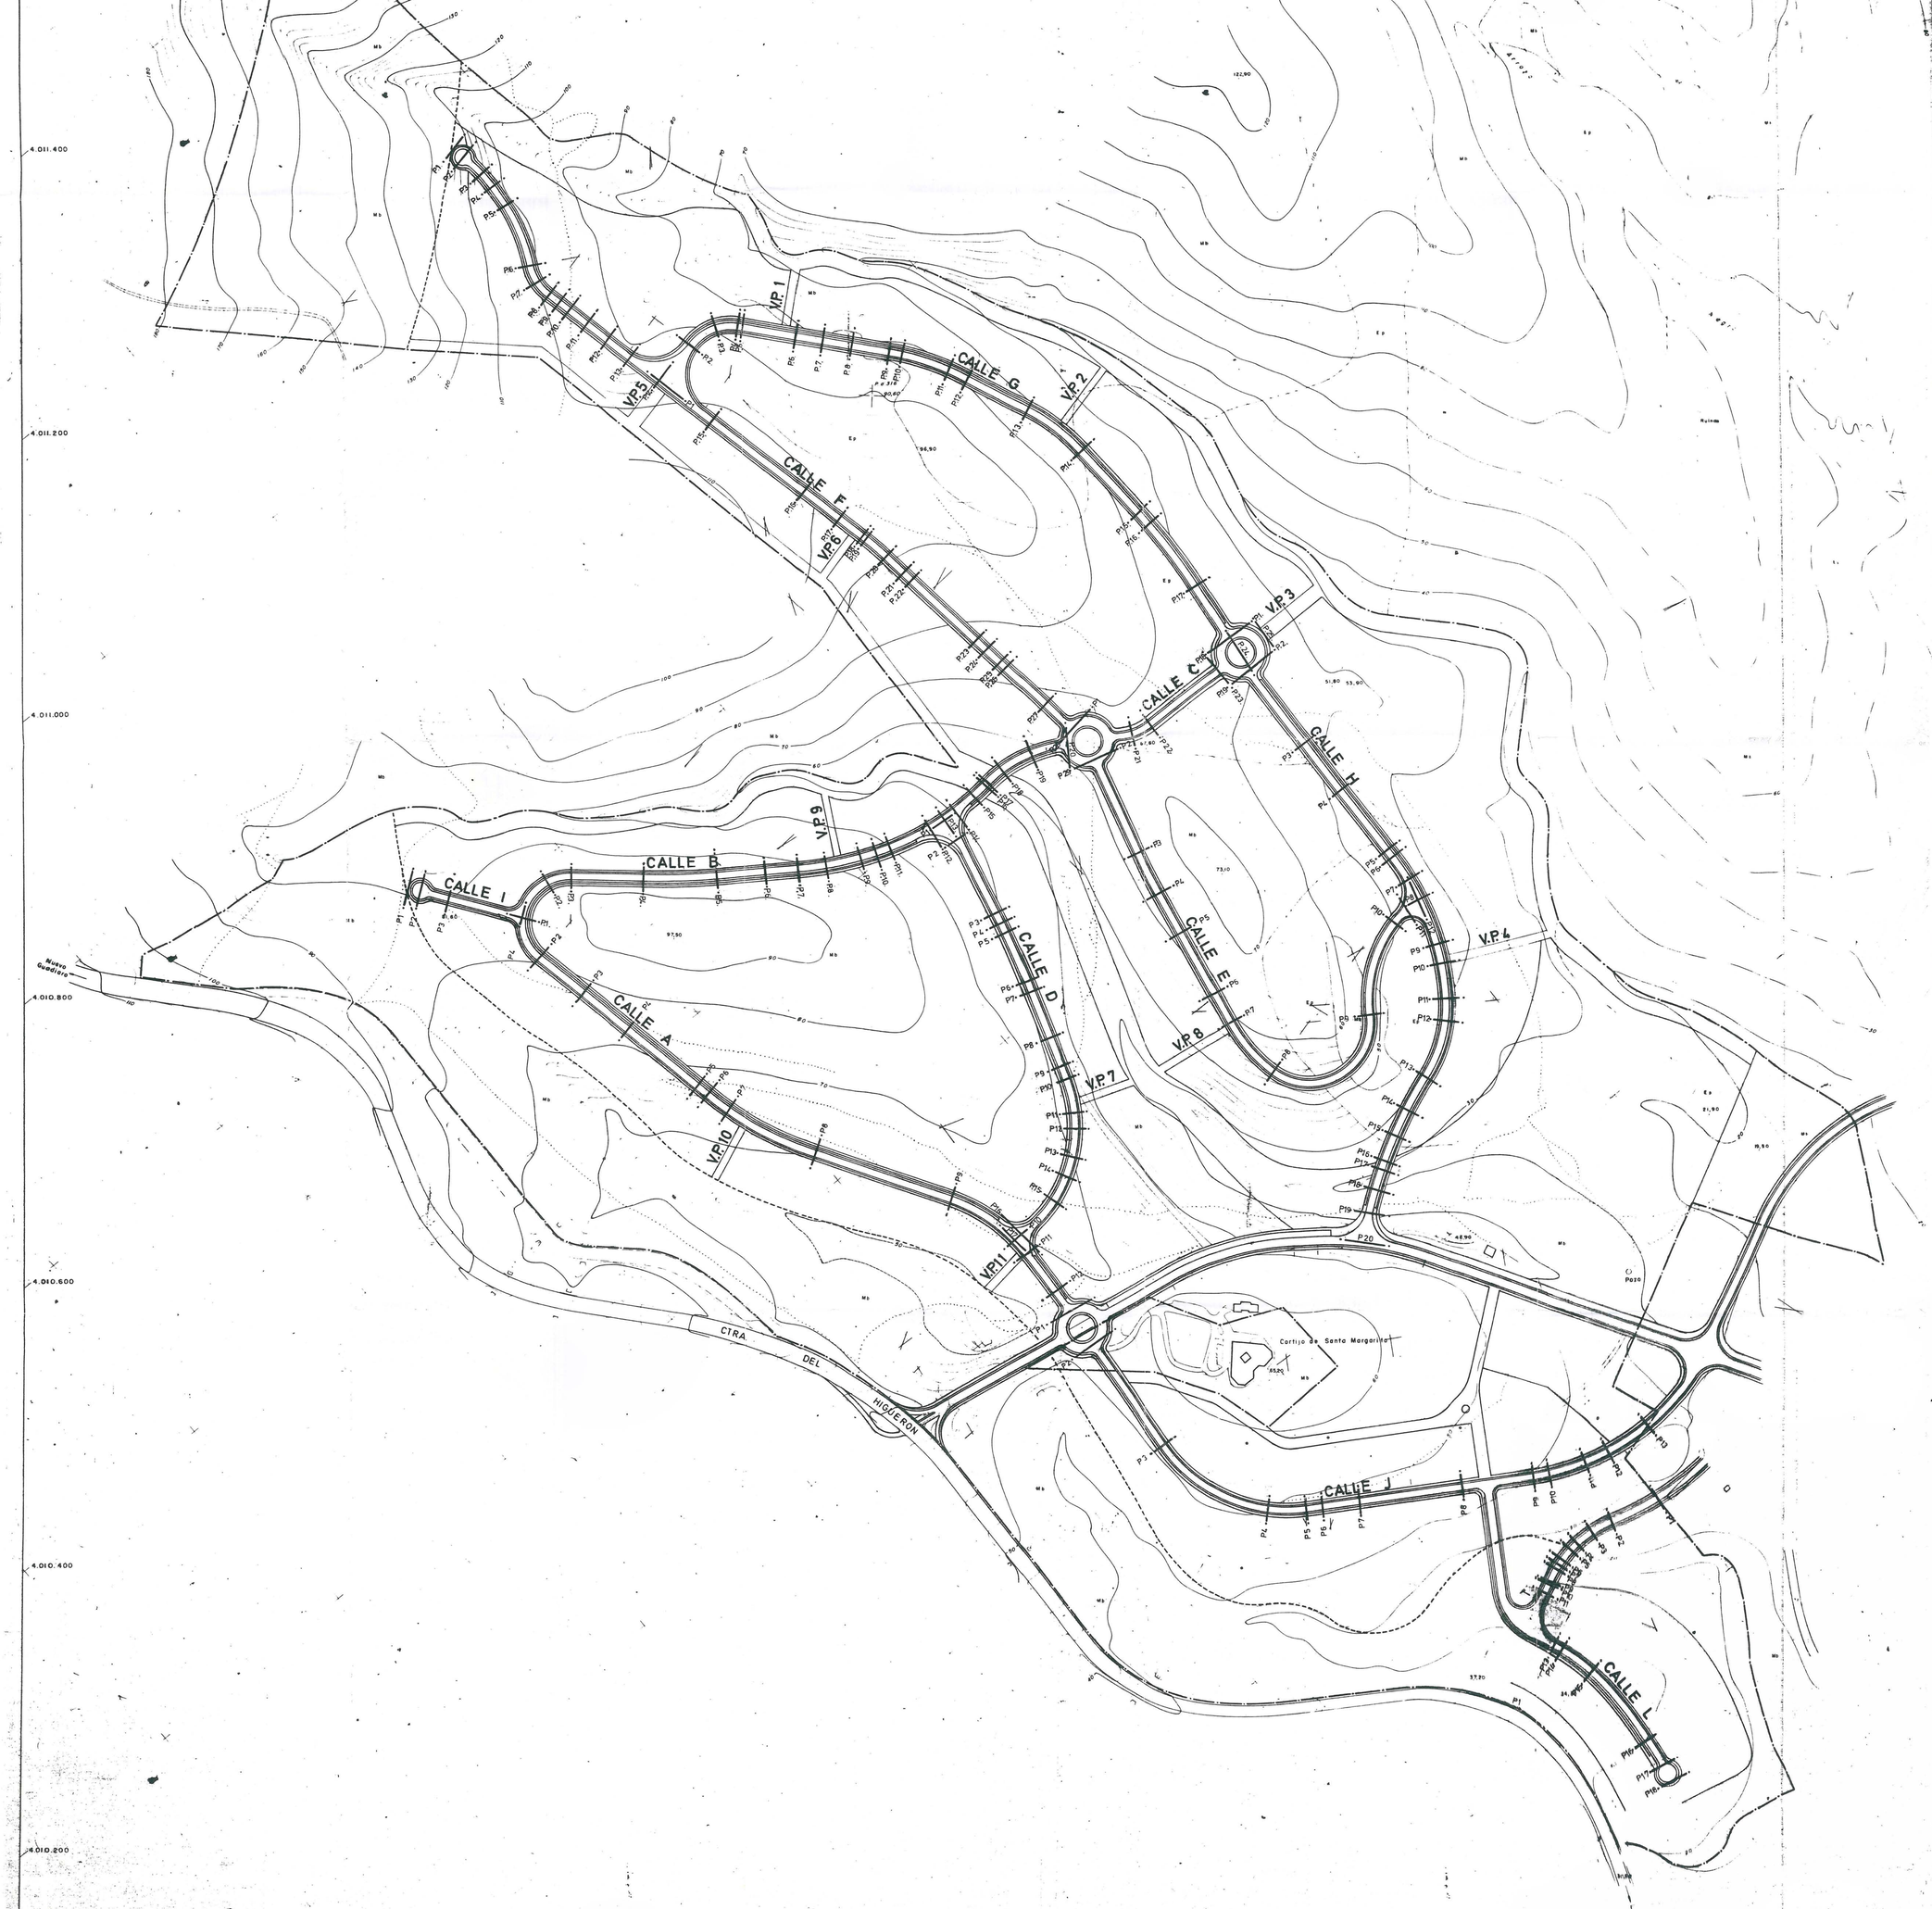

AYUNTAMIENTO DE LA LINEA DE LA CONCEPCION

DILIGENCIA.-Para hacer constar que el presente documento ha sido aprobado provisionalmente por este Excmo. Ayuntamiento en sesión plenaria celebrada el día 01 MAR. 1990

La Línea de la Concepción 20 JUN. 1990

EL SECRETARIO GENERAL.

AYUNTAMIENTO DE LA LINEA DE LA CONCEPCION

DILIGENCIA.-Para hacer constar que el presente documento ha sido aprobado definitivamente por este Excmo. Ayuntamiento en sesión celebrada el día 06 SET. 1990

La Línea de la Concepción 14 NOV. 1990

EL SECRETARIO GENERAL.

PLAN PARCIAL DE ORDENACION

SECTOR 14B-01-01, SANTA MARGARITA.
LA LINEA.

FASE: APROBACION PROVISIONAL — PLANO Nº 0-8

PLANO DE ORDENACION — ESCALA 1:2.000

VIARIO. PERFILES TRANSVERSALES — EXP P 00488


ANGLO IBERICA S.A.

J. MORET & J. MARIO DE MOLINA Arquitectos


CONFORME LA PROPIEDAD

LOS ARQUITECTOS

SAN ROQUE MAYO 1988

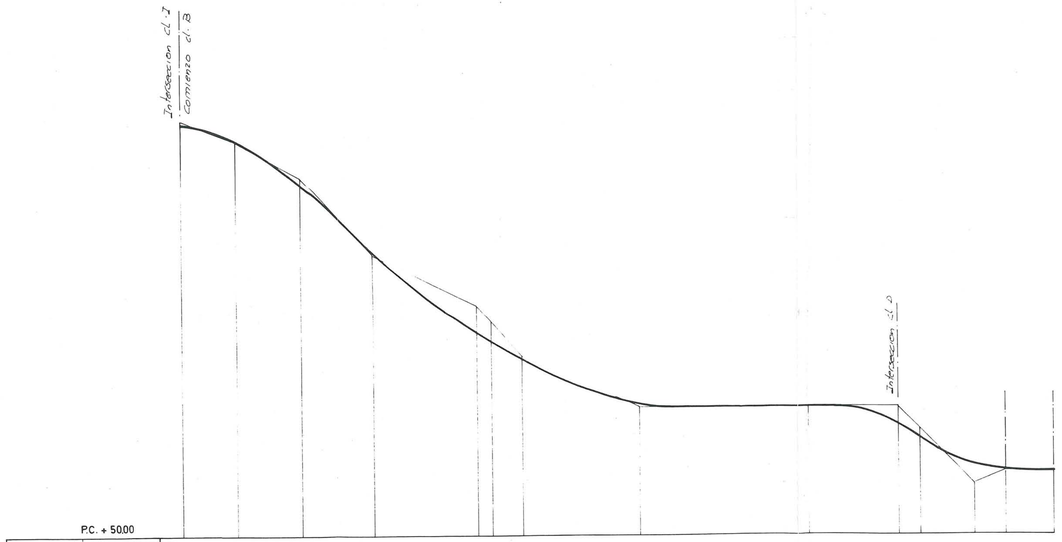

| | | P.C. + 50.00 | | |

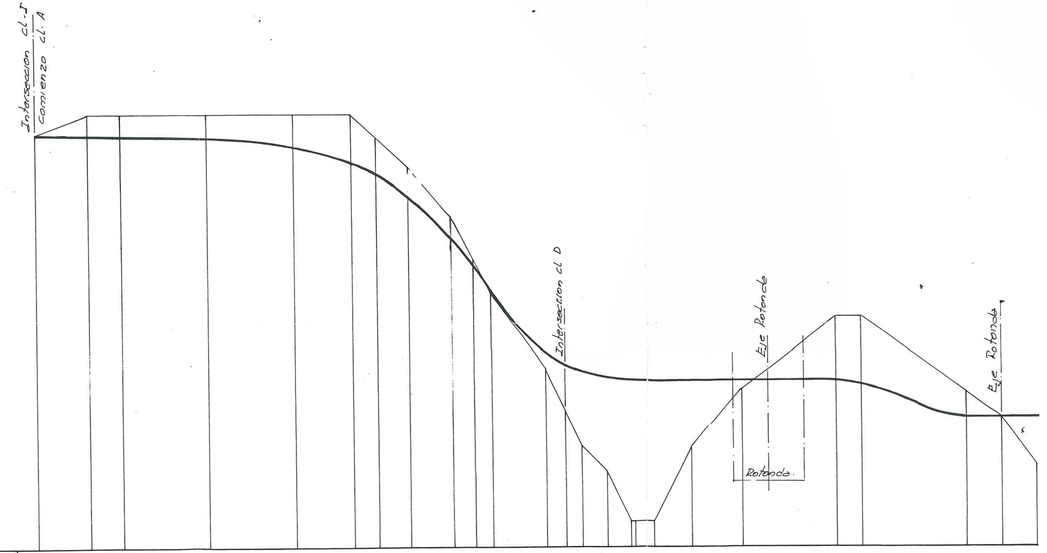

P.C. + 50.00

COTAS ROJAS	DESMONTE																								
	TERRAPLEN																								
ORDENADAS	RASANTE																								
	TERRENO	82'46	84'00	84'80		84'00		84'00		82'00	80'00	76'00	72'50	70'00	64'00	60'65	58'00	56'00	55'00	55'00	58'00	67'00		67'00	67'00		61'00	60'00	56'80
DISTANCIAS	ORIGEN	0'00	4'00	6'19	18'19	28'19	42'19	54'19	62'19	70'19	78'19	88'19	102'19	116'19	130'19	141'39	153'39	165'39	175'39	185'39	195'39	209'39	223'39	237'39	251'39	265'39	279'39	293'39	307'39
	PARCIALES	0'00	4'00	2'19	12'00	10'00	14'00	12'00	8'00	8'00	8'00	10'00	14'00	14'00	14'00	11'20	12'00	12'00	10'00	10'00	10'00	14'00	14'00	14'00	14'00	14'00	14'00	14'00	13'80
PERFIL Nº		1	2	3	4	5	6	7	8	9	10	11	12	13	14	15	16	17	18	19	20	21	22	23	24	25			

ALINEACIONES	Curva en 66'49 mts	Recta en 67'00 mts	Curva en 69'98 mts	Recta en 66'00	Curva en 75'09	Curva en 127'00 mts	Curva en 82'96	Curva en 85'35 mts	Recta en 85'00 mts	Rotonda

CALLES B Y C

AYUNTAMIENTO DE LA LINEA DE LA CONCEPCION

DILIGENCIA.- Para hacer constar que el presente documento ha sido aprobado provisionalmente por este Excmo. Ayuntamiento en sesión plenaria celebrada el dia 01 MAR. 1990

La Linea de la Concepción 20 JUN. 1990

EL SECRETARIO GENERAL.

AYUNTAMIENTO DE LA LINEA DE LA CONCEPCION

DILIGENCIA.- Para hacer constar que el presente documento ha sido aprobado definitivamente por este Excmo. Ayuntamiento en sesión plenaria celebrada el dia 06 SET. 1990

La Linea de la Concepción 14 NOV. 1990

EL SECRETARIO GENERAL.

PLAN PARCIAL DE ORDENACION

SECTOR 14B-01-01, SANTA MARGARITA. LA LINEA.

FASE: APROBACION PROVISIONAL

PLANO DE ORDENACION

PERFIL LONGITUDINAL CALLE B-C

PLANO Nº 0-82


ESCALA H:1:2000 V:1:200

EXP. P 00488

ANGLO IBERICA S.A.

RESERVE LA PROPIEDAD

SAN ROQUE MAYO 1989

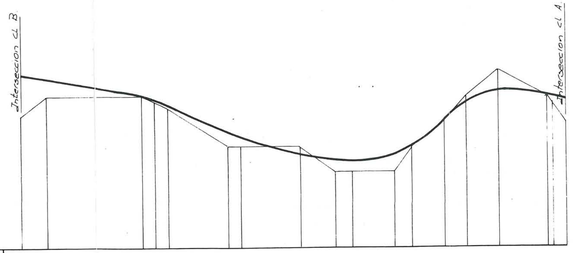


P.C. +50,00

COTAS ROJAS	DESMONTE																		
	TERRAPLEN																		
ORDENADAS	RASANTE																		
	TERRENO	60,65	62,00		62,00	60,00		58,00	58,00		58,00		56,00	56,00		58,00	60,00	62,00	62,00	62,00	60,00
DISTANCIAS	ORIGEN	0,00	20,00		91,00	107,50	117,50	165,50	176,14		222,14		250,14	263,14		291,14	311,14	350,14	380,14	422,28	431,28
	PARCIALES	0,00	20,00		71,00	16,50	10,00	48,00	10,64		46,00		28,00	13,00		28,00	20,00	39,00	30,00	42,14	9,00
PERFIL Nº		1	2		3	4	5	6	7		8		9	10		11	12	13	14	15	16	17

ALINEACIONES	Recta en 107,50 mts.	Curva en 67,64 mts.	Recta en 87,00 mts.	Curva en 159,06 mts.

CALLE D

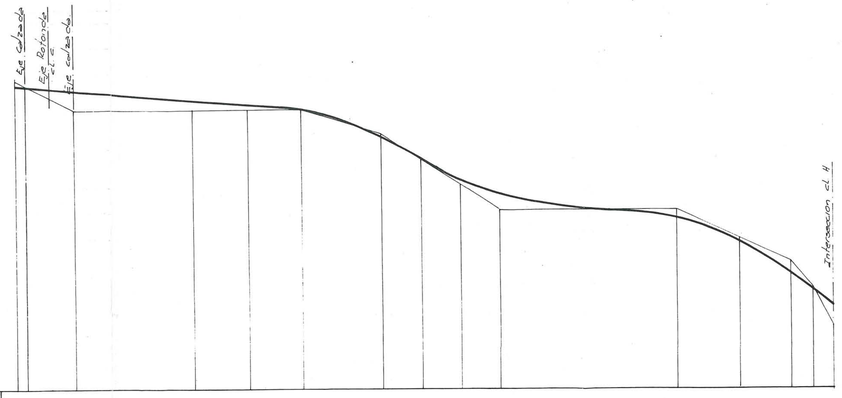

P.C. +40,00

COTAS ROJAS	DESMONTE																		
	TERRAPLEN																		
ORDENADAS	RASANTE																		
	TERRENO	64,00	62,00		62,00		62,00	62,00		62,00		60,00		56,00		56,00		53,00	48,00
DISTANCIAS	ORIGEN	0,00	20,00		135,00		149,43	178,43		209,43		282,43		314,43		378,45		591,81	614,81	629,81
	PARCIALES	0,00	20,00		135,00		14,43	29,00		31,00		73,00		32,00		64,02		213,36	23,00	15,00
PERFIL Nº		1	2		3		4	5		6		7		8		9		10	11	12

ALINEACIONES	Retorcido	Recta en 95,00 mts.	Curva en 29,43 mts.	Recta en 136,00 mts.	Curva en 61,02 mts.	Curva en 130,91 mts.	Curva en 122,95 mts.

CALLE E

AYUNTAMIENTO DE LA LINEA DE LA CONCEPCION

DILIGENCIA.- Para hacer constar que el presente documento ha sido aprobado provisionalmente por este Excmo. Ayuntamiento en sesión plenaria celebrada el día 01 MAR. 1990

La Línea de la Concepción, 20 JUN. 1990

EL SECRETARIO GENERAL,

AYUNTAMIENTO DE LA LINEA DE LA CONCEPCION

DILIGENCIA.- Para hacer constar que el presente documento ha sido aprobado definitivamente por este Excmo. Ayuntamiento en sesión plenaria celebrada el día 06 SET. 1990

La Línea de la Concepción, 14 NOV. 1990

EL SECRETARIO GENERAL,

PLAN PARCIAL DE ORDENACION

SECTOR 14B-01-01, SANTA MARGARITA.
LA LINEA.

FASE: APROBACION PROVISIONAL

PLANO DE ORDENACION

PERFIL LONGITUDINAL CALLES: D y E

PLANO Nº 0-83

ESCALA H=1:2000 V=1:200


EXP P 00488

ANGLO IBERICA S.A.

CONFORME LA PROPIEDAD


LOS ARQUITECTOS

SAN ROQUE, MAYO 1989

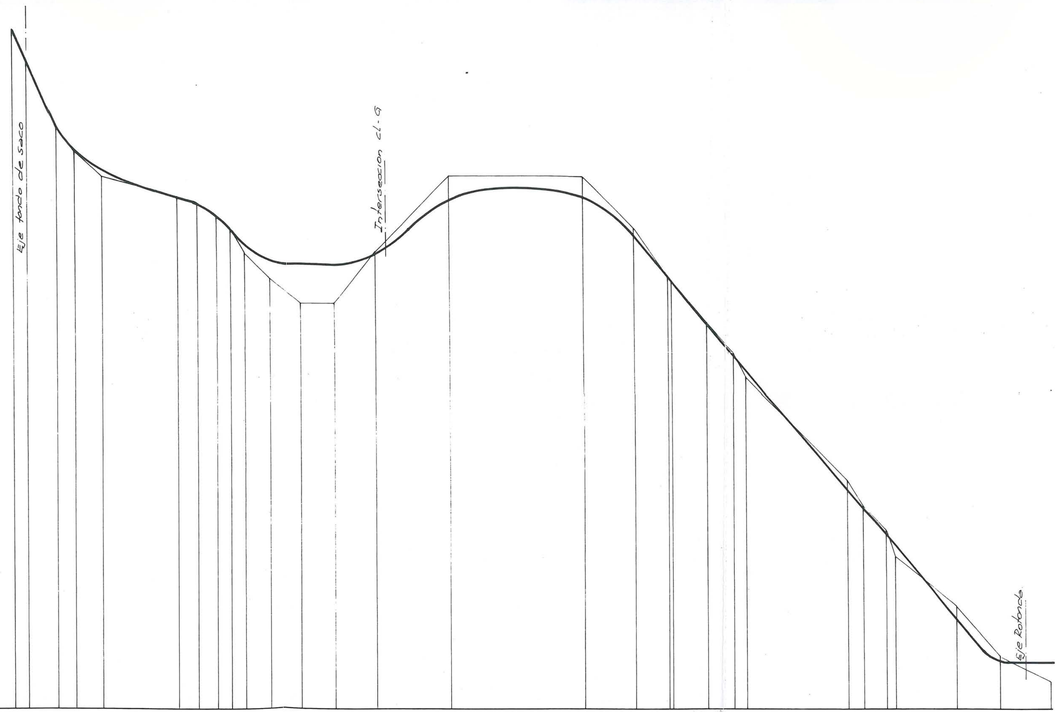

PC +60,00


| | | |

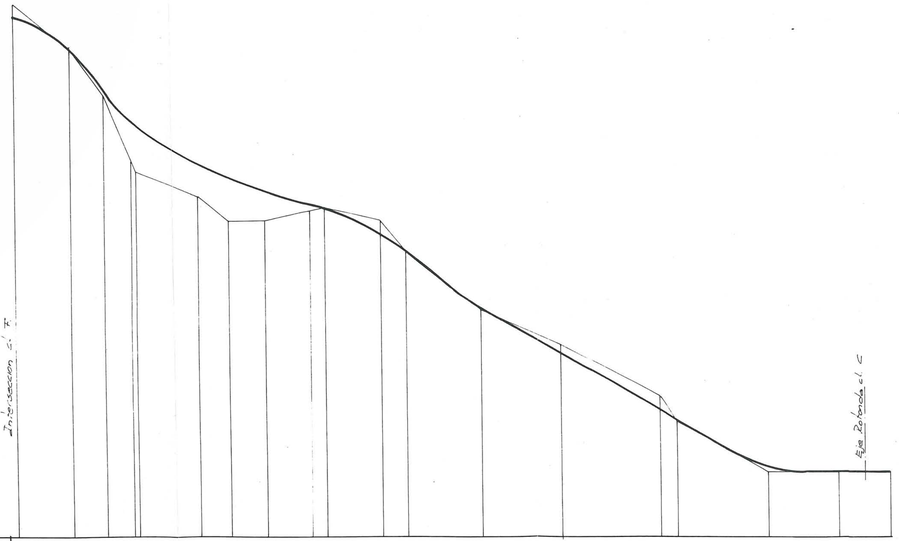

		P.C. +55,00																			
COTAS ROJAS	DESMONTE																				
	TERRAPLEN																				
ORDENADAS	RASANTE																				
	TERRENO	91,50	93,60	92,00	86,60 / 84,00	82,00	80,00	81,00	80,10	81,00	80,10	77,55	72,13	70,00	66,00	64,00	60,00	60,00	60,00	60,00	
DISTANCIAS	ORIGEN	0,00	43,00	70,00	91,13 / 96,01	140,01	171,01	200,01	234,11	246,11	291,11	311,99	372,39	435,53	519,53	537,53	600,50	656,50	676,50	696,50	
	PARCIALES	0,00	43,00	27,00	4,87 / 9,75	43,88	31,00	29,00	34,10	12,00	44,91	19,92	60,40	63,14	84,00	17,98	62,97	56,00	20,00	20,00	
PERFIL Nº		1	2	3	4 / 5	6	7	8	9	10	11	12	13	14	15	16	17	18	19	20	

ALINEACIONES	Recta en curva en 43,00 mts (6871 mts)	Recta en 163,00 mts	Curva en 76'52 mts	Recta en 67,00 mts	Curva en 43,76 mts	Recta en 78,00 mts	Curva en 86,97 mts	Recta en 56,00 mts	Rotonda												

CALLE G

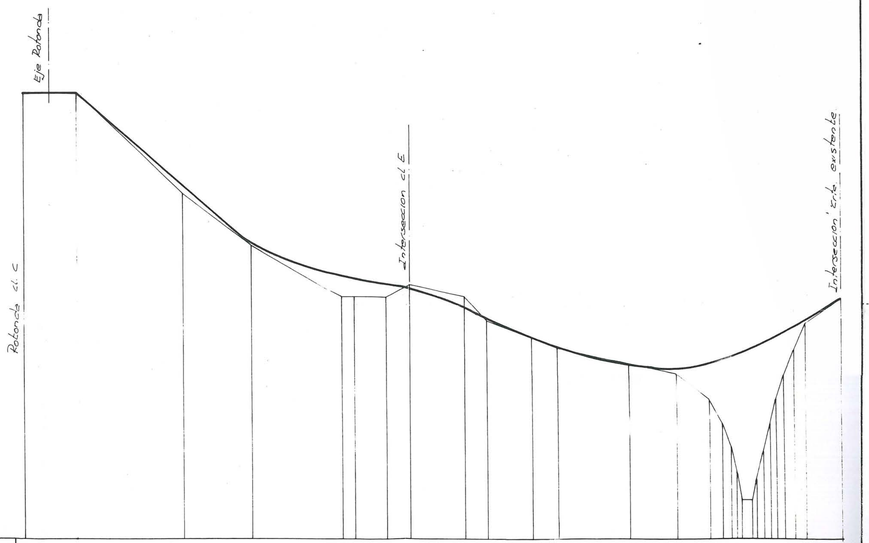

		P.C. + 25,00																			
COTAS ROJAS	DESMONTE																				
	TERRAPLEN																				
ORDENADAS	RASANTE																				
	TERRENO	60,00	60,00	52,00	48,00	44,00	44,00	44,00	44,00	42,00	40,00	40,00	39,75	38,00	36,00	34,00 / 32,00	28,00 / 24,00	24,00	26,00	42,00	43,90
DISTANCIAS	ORIGEN	0,00	10,00	124,50	178,50	248,50	259,00	281,00	309,00	348,00	386,00	406,74	426,74	467,09	512,09	538,09	548,09	558,09 / 568,09	578,09 / 588,09	598,09 / 608,09	642,09
	PARCIALES	0,00	10,00	114,50	54,00	70,00	10,50	22,00	28,00	39,00	38,00	20,74	20,00	40,35	45,00	26,00	10,00	10,00 / 10,00	10,00 / 10,00	20,00 / 10,00	44,00
PERFIL Nº		1	2	3	4	5	6	7	8	9	10	11	12	13	14	15	16	17	18	19	20

ALINEACIONES	Rotonda	Recta en 218,00 mts	Curva en 142'74 mts	Curva en 75'35	Curva en 164'86 mts.																

CALLE H

AYUNTAMIENTO DE LA LINEA DE LA CONCEPCION
DILIGENCIA.-Para hacer constar que el presente documento ha sido aprobad provisionalmente por este Excmo. Ayuntamiento en sesión plenaria celebrada el día 01 MAR. 1990
La Línea de la Concepción, 20 JUN. 1990
EL SECRETARIO GENERAL.

AYUNTAMIENTO DE LA LINEA DE LA CONCEPCION
DILIGENCIA.-Para hacer constar que el presente documento ha sido aprobad definitivamente por este Excmo. Ayuntamiento en sesión plenaria celebrada el día 06 SET. 1990
La Línea de la Concepción, 14 NOV. 1990
EL SECRETARIO GENERAL.

PLAN PARCIAL DE ORDENACION

SECTOR 14B-01-01, SANTA MARGARITA.
LA LINEA.

FASE: APROBACION PROVISIONAL
PLANO DE ORDENACION
PERFIL LONGITUDINAL CALLES: G y H


PLANO Nº 0-85
ESCALA H=1:2000 V=1:200
EXP P 00488

PROMOTOR: ANGLO IBERICA S.A.

[illegible] MARQUEZ [illegible] ARQUITECTOS


SE RESERVA LA PROPIEDAD LOS ARQUITECTOS

SAN ROQUE, MAYO 1985

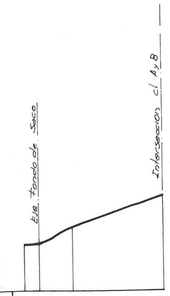

		P.C. +75,00						
COTAS ROJAS	DESMONTE							
	TERRAPLEN							
ORDENADAS	RASANTE							
	TERRENO	78,65	78,65	80,00				82,45
DISTANCIAS	ORIGEN	0,00	12,00	39,00				104,00
	PARCIALES	0,00	12,00	27,00				65,00
PERFIL Nº		1	2	3				4
ALINEACIONES		Recta en 108,00 mts.						

CALLE I

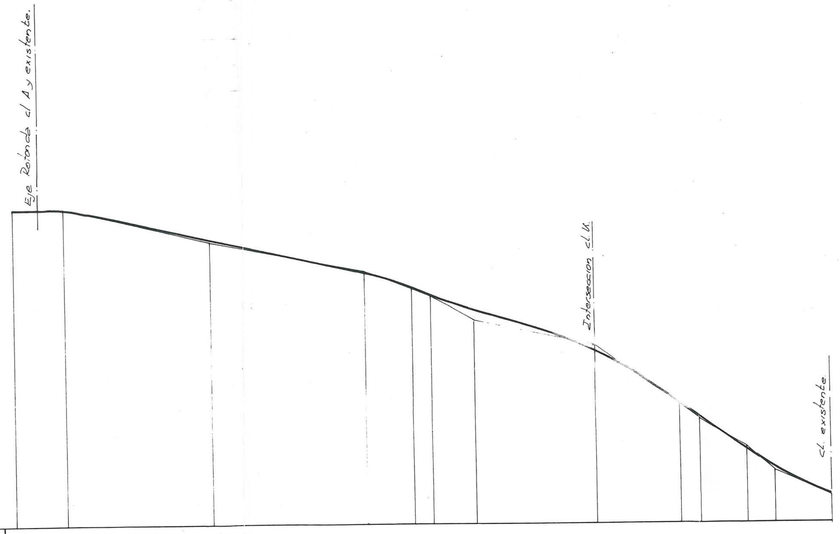

		P.C. + 30,00												
COTAS ROJAS	DESMONTE													
	TERRAPLEN													
ORDENADAS	RASANTE													
	TERRENO	55,00	55,00	59,75	50,00	48,50	48,00	46,00	44,00	39,20	38,00	36,00	34,00	32,00
DISTANCIAS	ORIGEN	0,00	40,00	155,00	179,91	311,14	326,44	361,14	456,94	522,14	558,14	574,14	598,14	682,54
	PARCIALES	0,00	40,00	115,00	179,91	131,23	15,30	34,70	95,80	65,20	36,00	16,00	24,00	84,40
PERFIL Nº		1	2	3	4	5	6	7	8	9	10	11	12	13
ALINEACIONES		Rotonda	Recta en 115,00 mts.		Curva en 156,14 mts.			Recta en 21...			Curva en 120,60 mts.			

CALLE J

AYUNTAMIENTO DE LA LINEA DE LA CONCEPCION
DILIGENCIA.-Para hacer constar que el presente documento ha sido aprobad... provisionalmente por este Excmo. Ayuntamiento en sesión plenaria celebrada el día 01 MAR. 1990
La Línea de la Concepción 20 JUN. 1990
EL SECRETARIO GENERAL.

AYUNTAMIENTO DE LA LINEA DE LA CONCEPCION
DILIGENCIA.-Para hacer constar que el presente documento ha sido aprobad... definitivamente por este Excmo. Ayuntamiento en sesión plenaria celebrada el día 06 SET. 1990
La Línea de la Concepción 14 NOV. 1990
EL SECRETARIO GENERAL.

PLAN PARCIAL DE ORDENACION
SECTOR 14B-01-01, SANTA MARGARITA.
LA LINEA.

FASE: APROBACION PROVISIONAL
PLANO DE ORDENACION
PERFIL LONGITUDINAL CALLES: I - J

PLANO Nº 0-86
ESCALA H=1:2000 V=1:200
EXP P 00488


PROMOTOR ANGLO IBERICA S.A.

ARQUITECTOS ... Arquitectos

CONFORME LA PROPIEDAD

LOS ARQUITECTOS

SAN ROQUE, MAYO 1989

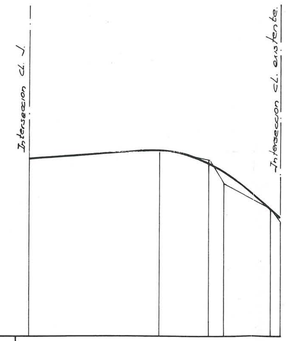

| | | P.C.+ 30,00 | | |

AYUNTAMIENTO DE LA LINEA DE LA CONCEPCION

DILIGENCIA.-Para hacer constar que el presente documento ha sido aprobad· provi··· por este Excmo. Ayuntamiento en sesión plenaria celebrada el día 01 MAR. 1990

La Línea de la Concepción, 20 JUN. 1990

EL SECRETARIO GENERAL.

AYUNTAMIENTO DE LA LINEA DE LA CONCEPCION

DILIGENCIA.-Para hacer constar que el presente documento ha sido aprobad definitivamente por este Excmo. Ayuntamiento en sesión plenaria celebrada el día 06 SET. 1990

La Línea de la Concepción, 14 NOV. 1990

EL SECRETARIO GENERAL.

PLAN PARCIAL DE ORDENACION

SECTOR 14B-01-01, SANTA MARGARITA. LA LINEA.

FASE: APROBACION PROVISIONAL

PLANO DE ORDENACION

LOCALIZACION DE PERFILES ESPACIOS LIBRES

PLANO Nº 0-9

ESCALA: 1: 2.000

EXP. P 00488


Propietario: ANGLO IBERICA, S.A.

L. MODET & J. MALO DE MOLINA Arquitectos

CONFORME LA PROPIEDAD


LOS ARQUITECTOS

SAN ROQUE, MAYO 1989

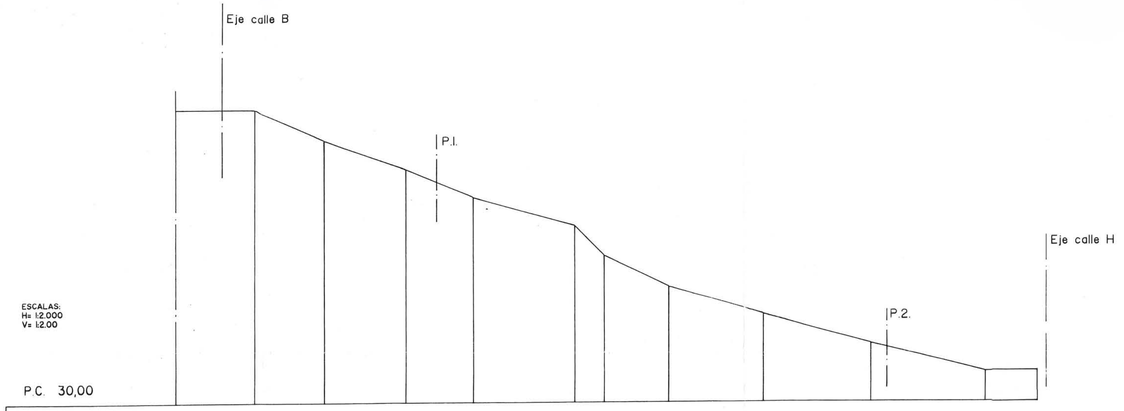


PERFIL N.												
DISTANCIAS	Origen.	0,00	54,00	102,00	158,00	206,00	275,00	295,00	339,00	405,00	479,00	558,00	594,00
	Parciales.	0,00	54,00	48,00	56,00	48,00	69,00	20,00	44,00	66,00	74,00	39,00	36,00
ORDENADAS	Terreno	50,00	50,00	48,00	46,00	44,00	42,00	40,00	38,00	36,00	34,00	32,00	32,00
	Rasante.												
COTAS ROJAS.	Desmonte.												
	Terraplen.												


PERFIL LONGITUDINAL A (ZONA A)

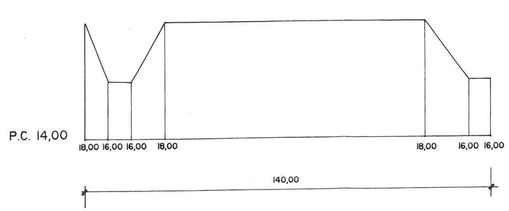


P.3. (ZONA B)

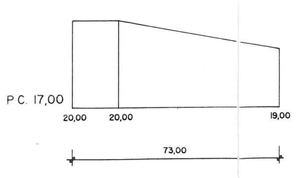


P.4. (ZONA B)

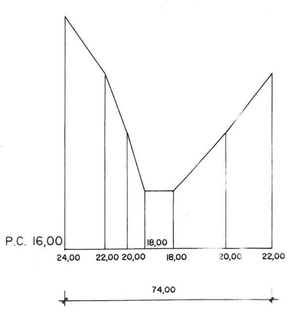

P.5. (ZONA C)

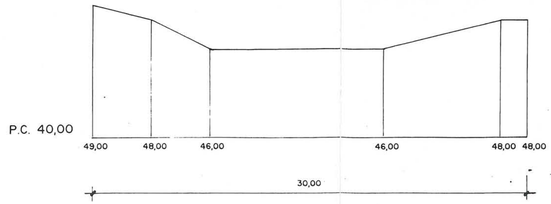

P.I. (ZONA A)

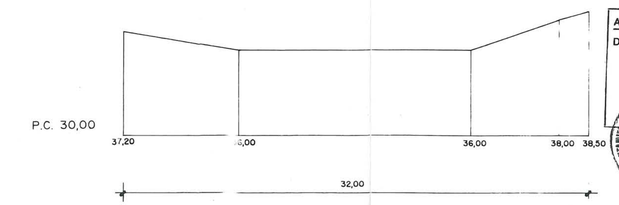

P.2. (ZONA A

234,00

AYUNTAMIENTO DE LA LINEA DE LA CONCEPCION
DILIGENCIA.- Para hacer constar que el presente docur ha sido aprobad definitivamente por Excmo. Ayuntamiento en sesión plenaria c brada el dia 06 SET. 1990
La Linea de la Concepción 14 NOV. 1990
EL SECRETARIO GENERAL.

AYUNTAMIENTO DE LA LINEA DE LA CONCEPCION
DILIGENCIA.- Para hacer constar que el presente documento ha sido aprobado provisionalmente por este Excmo. Ayuntamiento en sesión plenaria celebrada el dia 21 MAR. 1990
La Linea de la Concepción 20 JUN. 1990
EL SECRETARIO GENERAL.

PLAN PARCIAL DE ORDENACION

SECTOR 14B-01-01, SANTA MARGARITA.
LA LINEA.

FASE: APROBACION PROVISIONAL
PLANO DE ORDENACION
PERFILES ESPACIOS LIBRES

PLANO Nº 0-9
ESCALA:
EXP. P 00488

Promotor: ANGLO IBERICA S.A.

CODET & J MALO DE MOLINA Arquitectos

CONFORME LA PROPIEDAD LOS ARQUITECTOS

SAN ROQUE, MAYO 1989